


VÝKAZ DOSAVADNÍHO A NOVÉHO STAVU ÚDAJŮ KATASTRU NEMOVITOSTÍ

Dosavadní stav			Nový stav											
Označení pozemku parc. číslem	Výměra parcely		Druh pozemku Způsob využití	Označení pozemku parc. číslem	Výměra parcely		Druh pozemku Způsob využití	Typ stavby	Zpús. určení výměr	Porovnání se stavem evidence právních vztahů				
	ha	m ²			ha	m ²				Díl přechází z pozemku označeného v katastru nemovitostí	Číslo listu vlastnictví	Výměra dílu		Označení dílu
1180/8	7	97	ostat.pl. manipulační pl.	1180/8	7	80	ostat.pl. manipulační pl.		2					
1298/3	17	75	ostat.pl. ostat.komunikace	1180/10	17	17	ostat.pl. ostat.komunikace		2	1180/8	1679		17	
				1298/6	8	8	ostat.pl. manipulační pl.		2	1298/3	1		8	
				1298/7	18	18	ostat.pl. manipulační pl.		2	1298/3	1		18	
	25	72			25	72								

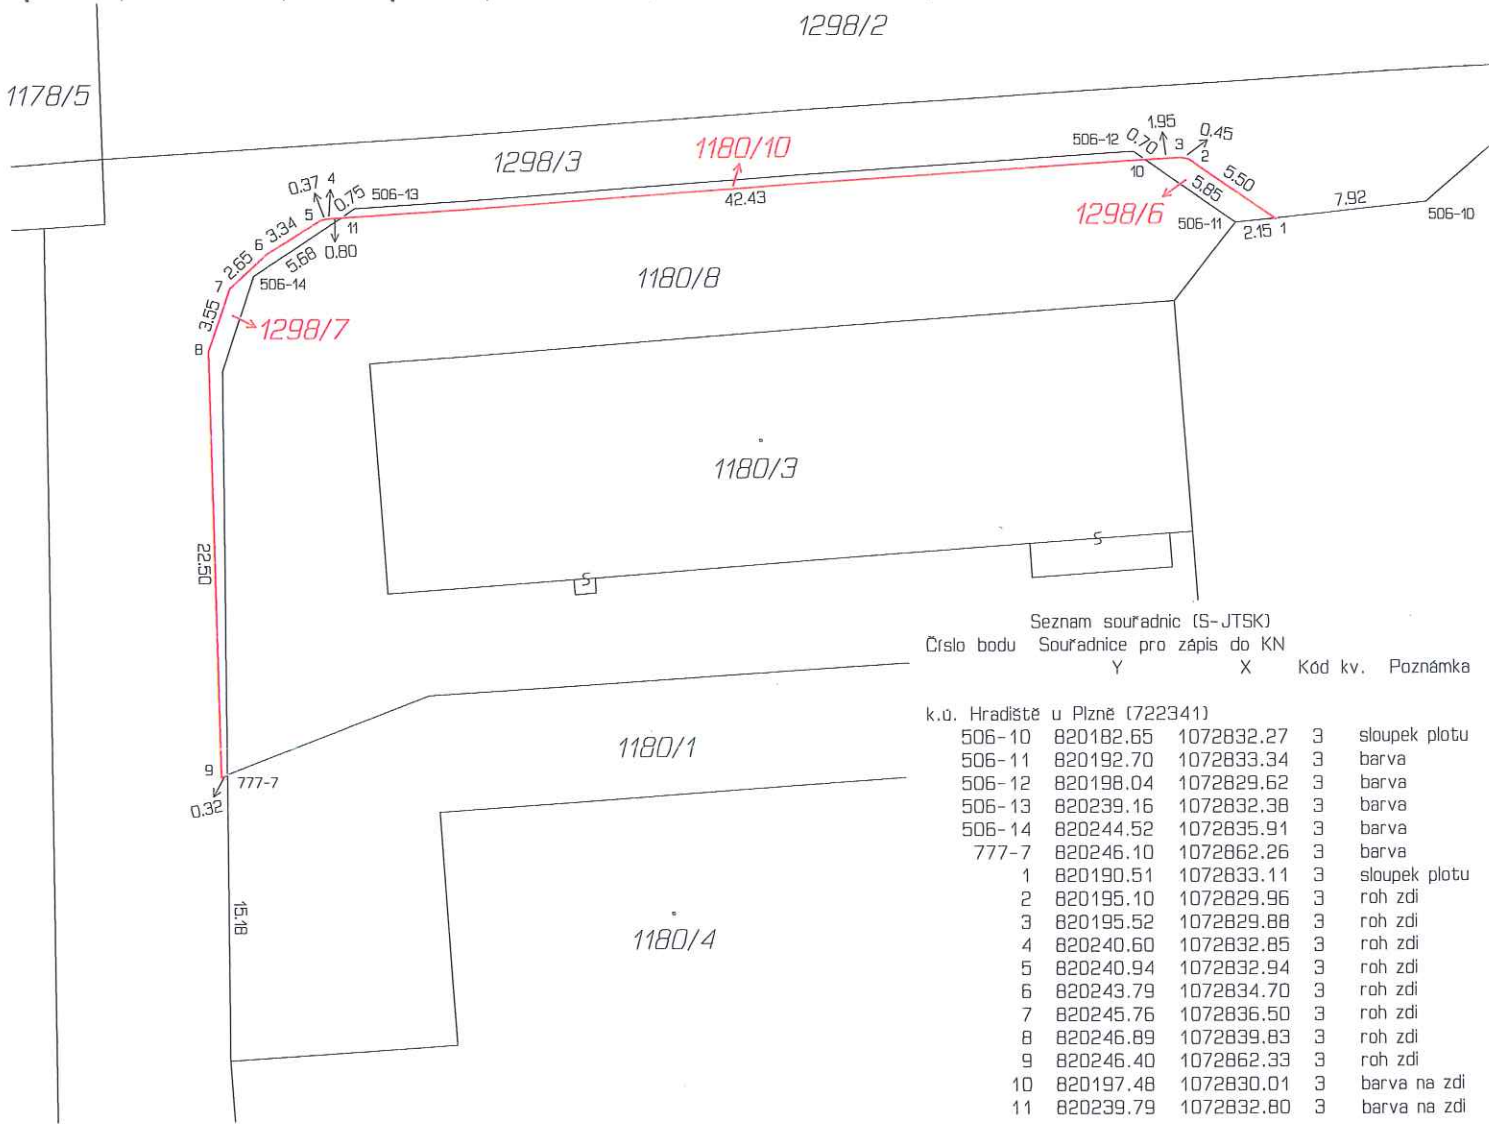

Seznam souřadnic (S-JTSK)
Číslo bodu Souřadnice pro zápis do KN
Y X Kód kv. Poznámka

Číslo bodu	Y	X	Kód kv.	Poznámka
k.o. Hradiště u Plzně (722341)				
506-10	820182.65	1072832.27	3	sloupek plotu
506-11	820192.70	1072833.34	3	barva
506-12	820198.04	1072829.62	3	barva
506-13	820239.16	1072832.38	3	barva
506-14	820244.52	1072835.91	3	barva
777-7	820246.10	1072862.26	3	barva
1	820190.51	1072833.11	3	sloupek plotu
2	820195.10	1072829.96	3	roh zdi
3	820195.52	1072829.88	3	roh zdi
4	820240.60	1072832.85	3	roh zdi
5	820240.94	1072832.94	3	roh zdi
6	820243.79	1072834.70	3	roh zdi
7	820245.76	1072836.50	3	roh zdi
8	820246.89	1072839.83	3	roh zdi
9	820246.40	1072862.33	3	roh zdi
10	820197.48	1072830.01	3	barva na zdi
11	820239.79	1072832.80	3	barva na zdi

GEOMETRICKÝ PLÁN pro rozdělení pozemku		Geometrický plán ověřil úředně oprávněný zeměměřický inženýr:	Stejnopis ověřil úředně oprávněný zeměměřický inženýr:
		Jméno, příjmení: Ing. Jiří Foršt	Jméno, příjmení: <i>ing. Jiří Foršt</i>
		Číslo položky seznamu úředně oprávněných zeměměřických inženýrů: 1457/1995	Číslo položky seznamu úředně oprávněných zeměměřických inženýrů: <i>1457/1995</i>
		Dne: 13. února 2015 Číslo: 37/2015	Dne: <i>13.2.2015</i> Číslo: <i>44/2015</i>
		Náležitostmi a přesností odpovídá právním předpisům.	Tento stejnopis odpovídá geometrickému plánu v elektronické podobě uloženému v dokumentaci katastrálního úřadu.
Vyhotovitel: SVSmp Klatovská 10, 12 Plzeň	Katastrální úřad souhlasí s očíslováním parcel.		Ověření stejnopisu geometrického plánu v listinné podobě.
Číslo plánu: 1518-13/2015	Katastrální úřad pro Plzeňský kraj KP Plzeň-město Radomír Krejčí PGP-141/2015-405 2015.02.19 13:16:33 CET		
Okres: Plzeň-město			
Obec: Plzeň			
Kat. území: Hradiště u Plzně			
Mapový list: DKM Plzeň 8-6/24			
Dosavadním vlastníkům pozemků byla poskytnuta možnost seznámit se v terénu s průběhem navrhovaných nových hranic, které byly označeny předepsaným způsobem: zdi, sloupky plotu, barvou			