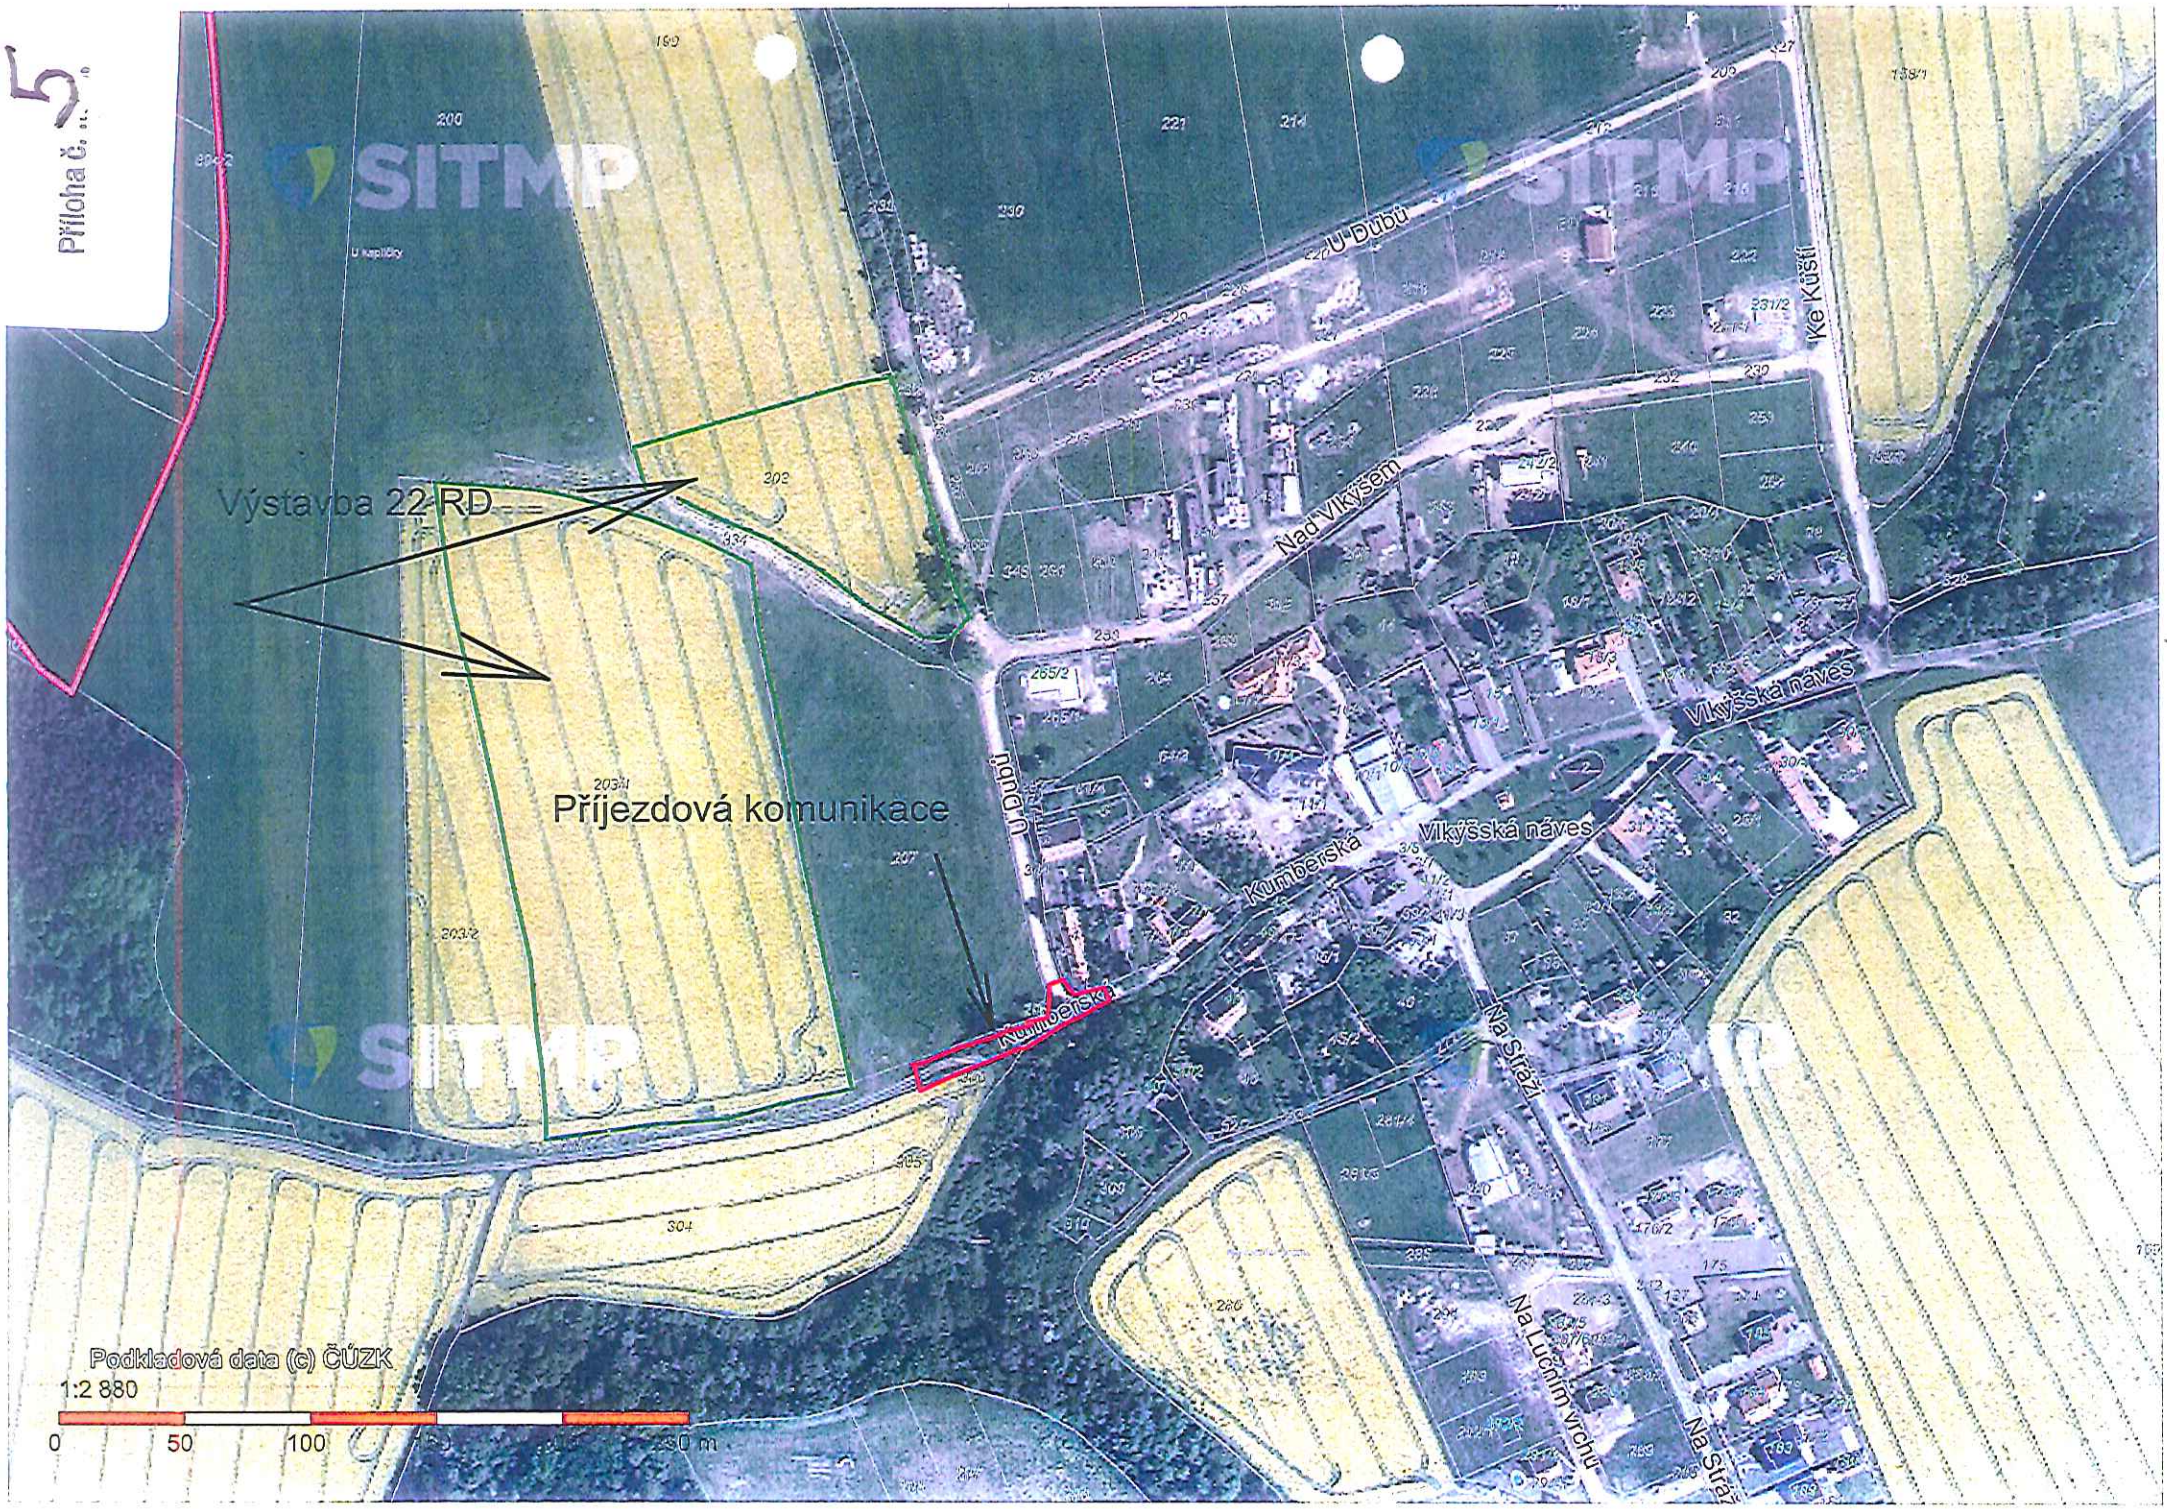
Příloha č. 5


Výstavba 22 RD
Příjezdová komunikace
U Dubu
Nad Vlkýšem
Ke Kůsfi
Vlkýšská náves
Kumberská
Na Stráži
Na Lučním vrchu
Podkladová data (c) ČÚZK
1:2 880
0
50
100
m