

Příloha č. 6/1

TDI + SADOVÉ ÚPRAVY PŘEVZATÉ DO MAJETKU MĚSTA

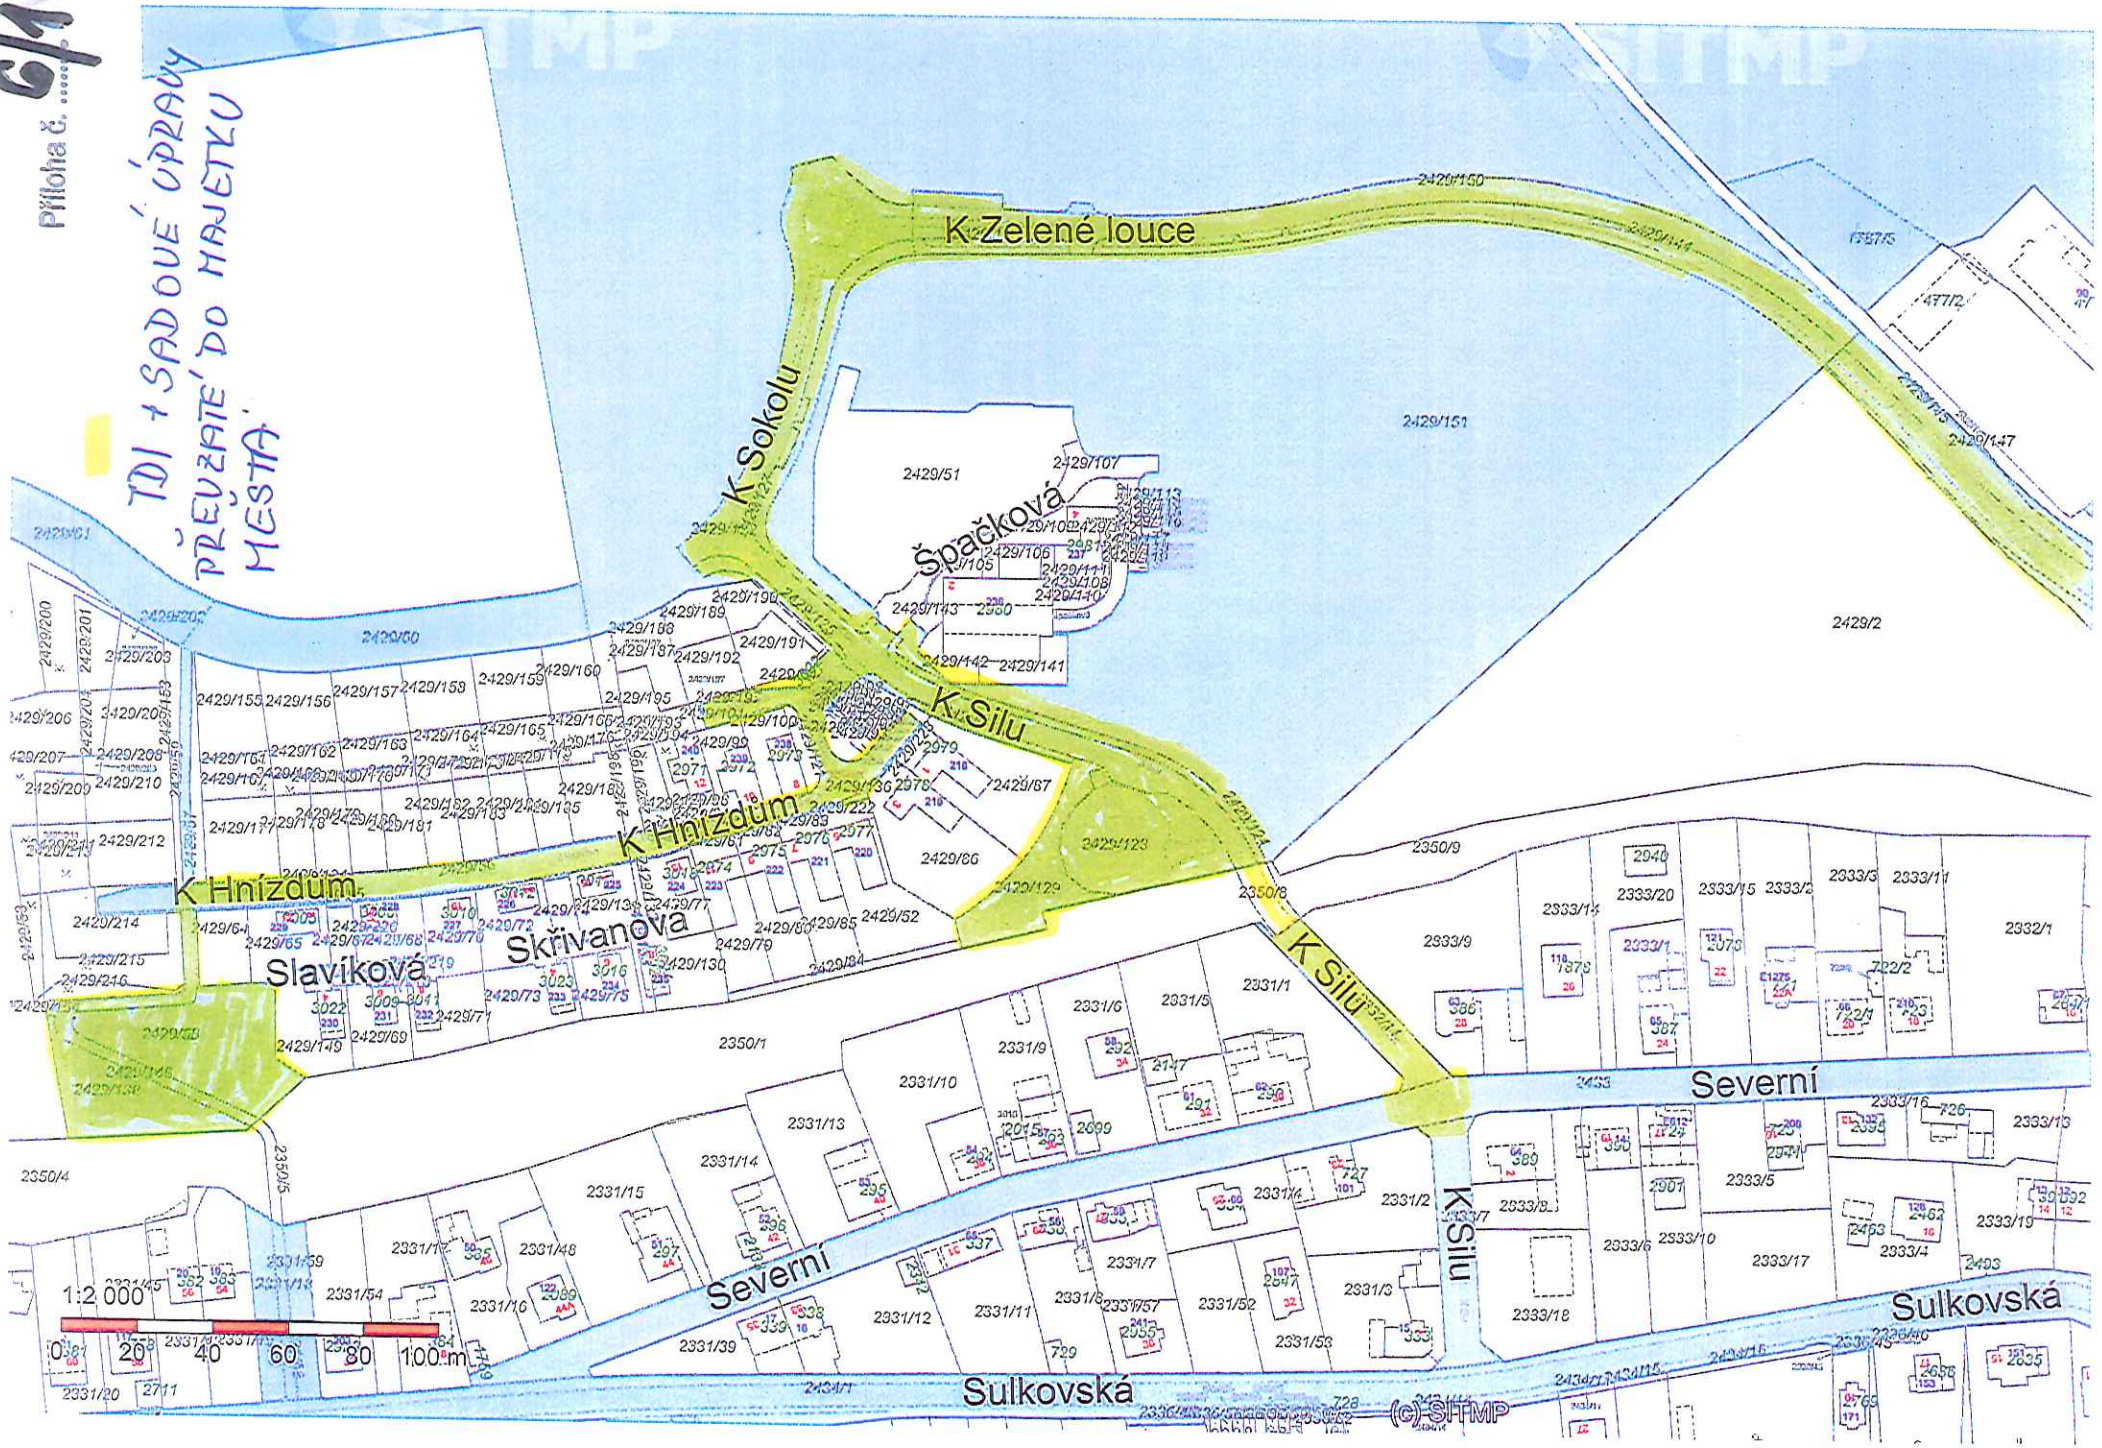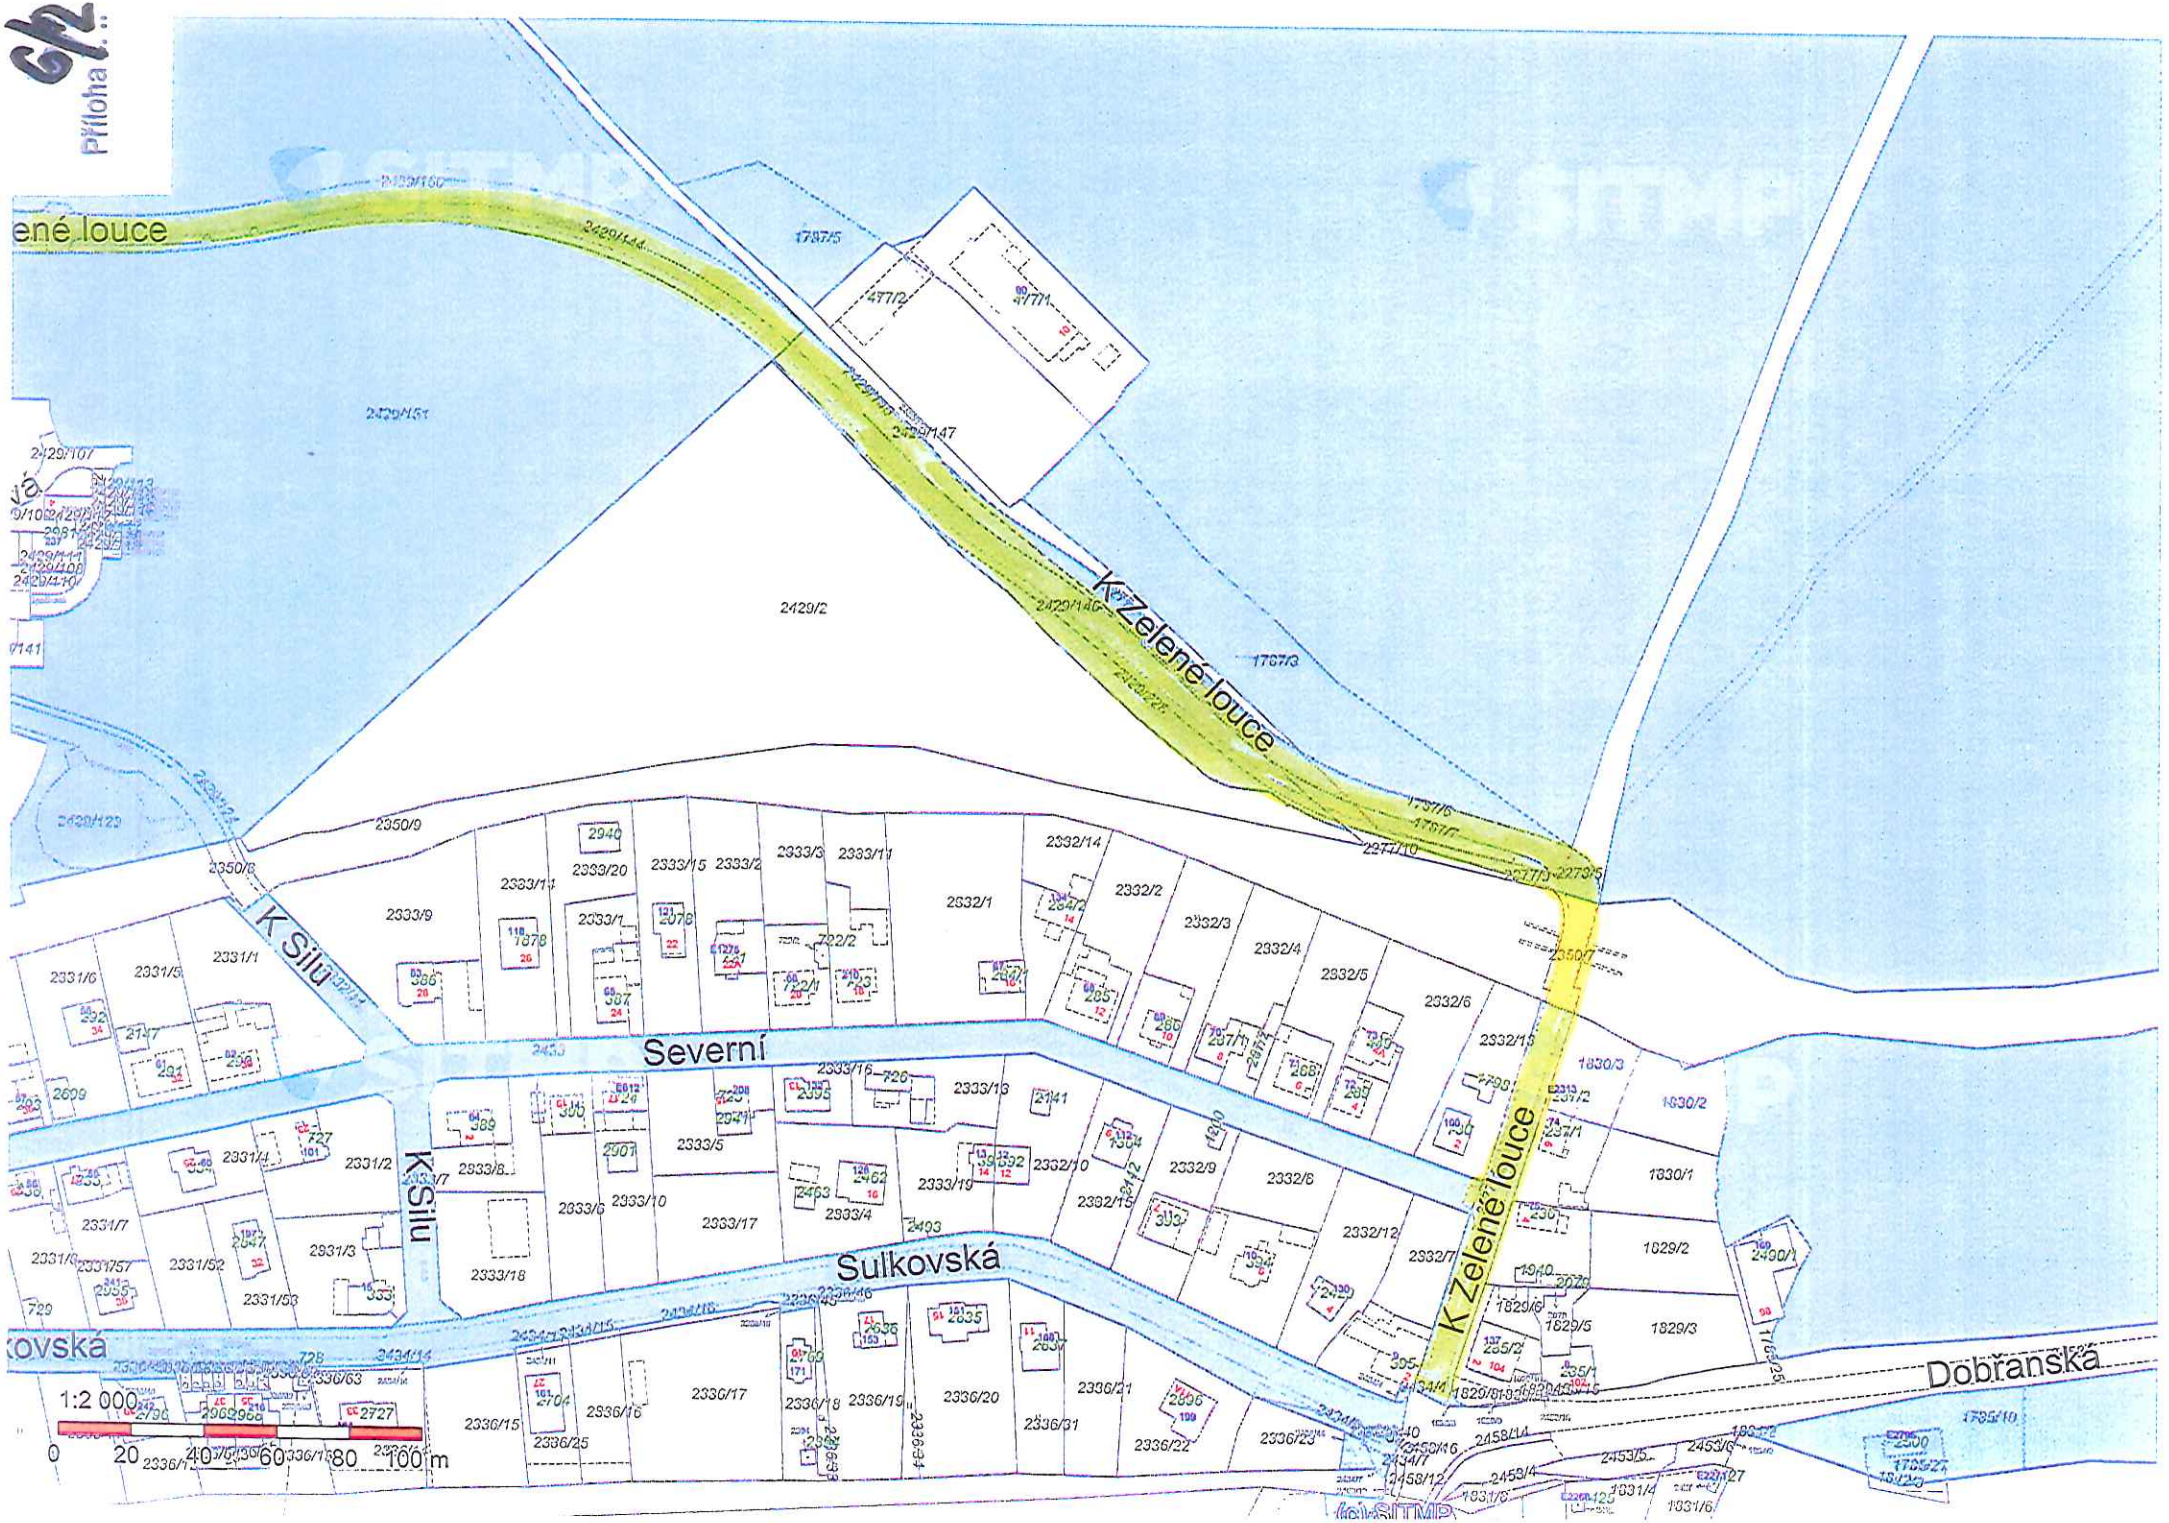

Příloha č. 2


K Zelené louce
K Silu
Severní
Sulkovská
Dobřanská
1:2 000
0 20 40 60 80 100 m