


# VÝKAZ DOSAVADNÍHO A NOVÉHO STAVU ÚDAJŮ KATASTRU NEMOVITOSTÍ

Dosavadní stav			Nový stav									
Označení pozemku parc. číslem	Výměra parcely m <sup>2</sup>	Druh pozemku	Označení pozemku parc. číslem	Výměra parcely m <sup>2</sup>	Druh pozemku	Typ stavby	Zpús. určení výměr	Porovnání se stavem evidence právních vztahů				
		Způsob využití			Způsob využití			Způsob využití	Díl přechází z pozemku označeného	Číslo listu vlastnictví	Výměra dílu m <sup>2</sup>	Označení dílu
								v katastru nemovitostí	v dřívější poz. evidenci			
1855	1401	ostat. pl.	1855/1	1396	ostat. pl.		2	1855		1	1396	
		ostat. kom.			ostat. kom.							
			1855/2	4	ostat. pl. jiná plocha		2	1855		1	4	
	1401			1400								

Pozn: Rozdíl ve výměře dosavadního a nového stavu je způsoben zaokrouhlováním výměr parcel.

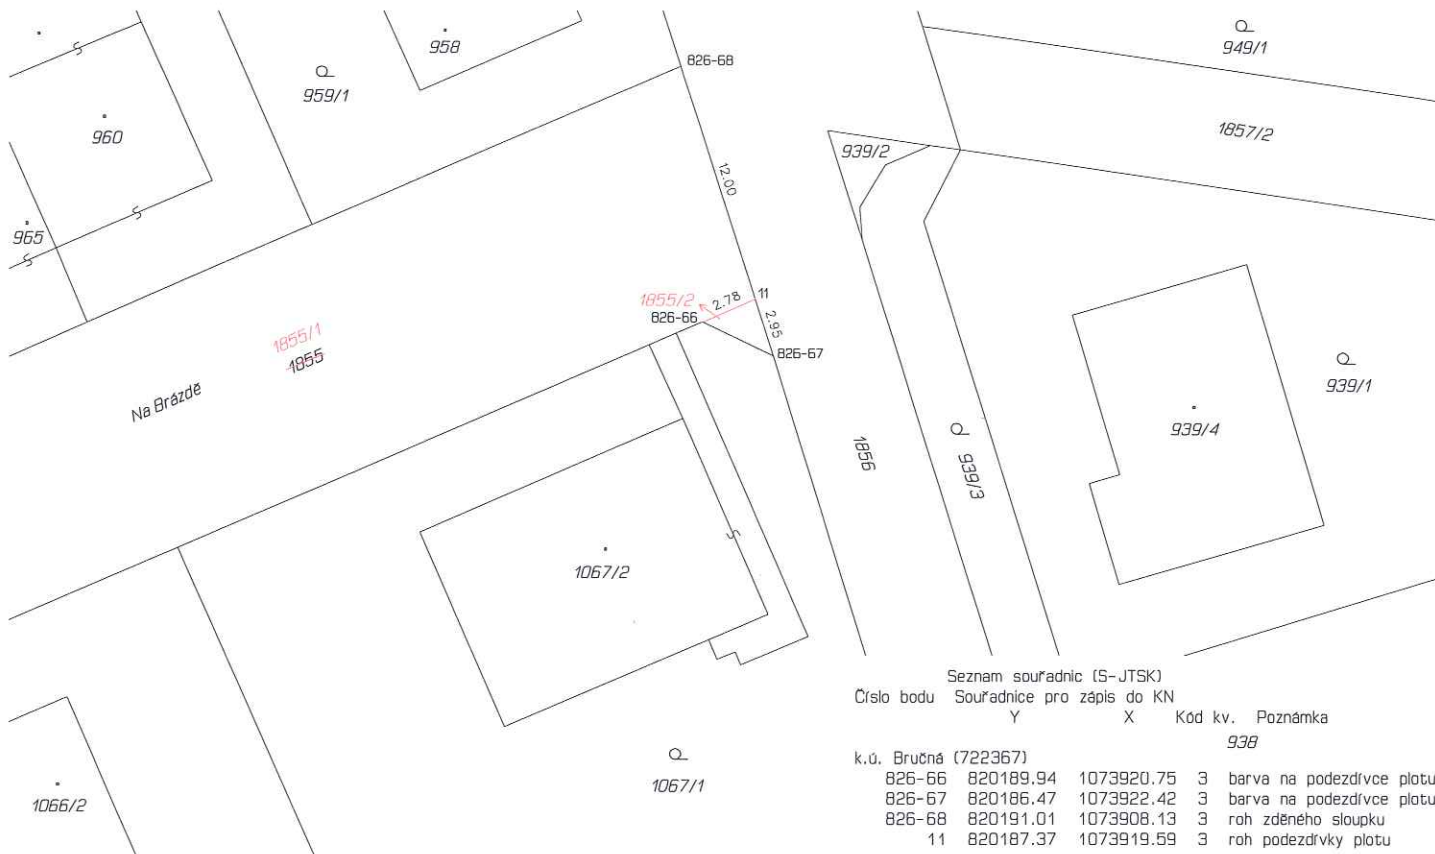

GEOMETRICKÝ PLÁN pro  rozdělení pozemku	Geometrický plán ověřil úředně oprávněný zeměměřický inženýr:	Stejnopis ověřil úředně oprávněný zeměměřický inženýr:
	Jméno, příjmení <b>Ing. Daniel Eberle</b>	Jméno, příjmení <b>Ing. Daniel Eberle</b>
	Číslo položky seznamu úředně oprávněných zeměměřických inženýrů: <b>2118 / 2001</b>	Číslo položky seznamu úředně oprávněných zeměměřických inženýrů: <b>2118 / 2001</b>
	Dne <b>10.3.2015</b> Číslo <b>290 / 2015</b>	Dne <b>11.3.2015</b> Číslo <b>179 / 2015</b>
	Náležitosti a přesnosti odpovídá právním předpisům.	Tento stejnopis odpovídá geometrickému plánu v elektronické podobě uloženému v dokumentaci katastrálního úřadu.
Vyhotovitel: <b>Ing. Daniel Eberle</b> Hroznová 14, 301 00 Plzeň	Katastrální úřad souhlasí s očíslováním parcel.	Ověření stejnopisu geometrického plánu v listinné podobě.
Číslo plánu: <b>1501 - 15 / 2015</b>	Katastrální úřad pro Plzeňský kraj KP Plzeň-město Ing. Alena Šloufová PGP-216/2015-405 2015.03.11 12:31:06 CET	
Okres: <b>Plzeň - město</b>		
Obec: <b>Plzeň</b>		
Kat. území: <b>Bručná</b>		
Mapový list: <b>Plzeň 8-6/44</b>		
Dosavadním vlastníkům pozemků byla poskytnuta možnost seznámit se v terénu s průběhem navrhovaných nových hranic, které byly označeny předepsaným způsobem:  <b>podezdívkou plotu</b>		