



## Statutární město Plzeň

Magistrát města Plzně  
Technický úřad  
Odbor investic

Naše značka: MMP/239158/13

Vyřizuje: Jitka Krivková,

tel. 378035224,

e-mail: krivkova@plzen.eu

Plzeň 18. 11. 2013

Věc: **Žádost o majetkové vypořádání**

Stavba: **Dešťová kanalizace a komunikace Valcha – část Černý most**

Zak. č.: **07 TUUIN 14**

Statutární město Plzeň, nám. Republiky 1, PSČ 306 32, IČ 075370, jednající prostřednictvím Odboru investic magistrátu města Plzně, Škroupova 5, Plzeň, PSČ 306 00, zastoupeným Ing. Evženem Kauckým, vedoucím IO MMP vás žádá o zajištění majetkového vypořádání pro stavbu Dešťová kanalizace a komunikace Valcha – část Černý most.

- V současné je na stavbu zpracována dokumentace pro stavební povolení a bylo zahájeno projektantem projednávání DSP (zpracovatel Plzeňský projektový a architektonický ateliér s.r.o., zajišťuje Ing. Petr Janoušek, tel. 724005832).
- Podle uzavřené smlouvy o dílo má být do 30. 11. 2014 předáno pravomocné stavební povolení. Předpokládané podání žádosti o vydání SP je 07/2014.
- Stavba je zařazena v aktuálním JMENOVITÉM SEZNAMU INV. AKCÍ ROZPOČTU ODBORU INVESTIC MP v projektové přípravě staveb ve výhledu do roku 2014.
- Jedná se pouze o pozemky, Správcem nabývaného majetku bude SVSMP.
- Požadavky na majetkové vypořádání:

### ČR, Lesy České republiky,

#### S.P.

k.ú. Litice u Plzně	p.č. 1855 / 1	439,00 m2	Výkup, nebo směna pozemků
	p.č. 1856 / 2	50,00 m2	Výkup, nebo směna pozemků
	p.č. 1884/10	9,00 m2	Výkup, nebo směna pozemků
k.ú. Valcha	p.č. 1823/10	129,00 m2	Výkup, nebo směna pozemků

(pozn. pozemek bude dotčen i další částí této stavby - Lašitov)

### ČR, Správa železniční dopravní cesty, státní organizace

k.ú. Valcha	p.č. 1853/7	54,00 m2	Výkup pozemku
	p.č. 1853/7	19,00 m2	Výkup pozemku
k.ú. Litice u Plzně	p.č. 1890/3	261,00 m2	Nájemní smlouva

## Magistrát města Plzně Odbor rozvoje plánování

Magistrát města Plzně odbor rozvoje a plánování		Č. dop.
DOŠLO: 20. 11. 2013		Zprac.
Č.j.:	Příloha:	Úkl. zn.

### MuDr. Grundmanová Martina, Květná 837/38, 326 00 Plzeň

k.ú. Valcha p.č. 1823/2 19,00 m2 Výkup pozemku

### p. Petr Kule, U Kolejí 1677/18, Litice, 321 00 Plzeň

k.ú. Litice u Plzně p.č. 1890/24 85,00 m2 Nájemní smlouva  
p.č. 1886/12 8,00 m2 Nájemní smlouva

### FOCUS INVEST, uzavřený investiční fond, a.s.

k.ú. Litice u Plzně p.č. 1886/10 54,00 m2 Nájemní smlouva

### pí. Drncová Marie, Borecká 1055, 363 01 Ostrov - 1/10

pí. Horváthová Růžena, Východní 162/13b, Valcha, 301 00 Plzeň - 1/30

p. Kotalík Daniel, Novovysočanská 556/26, Vysočany, 190 00 Praha 9 - 1/40

pí. Kotalíková Alena, Bohušovická 544/2, Prosek, 190 00 Praha - 1/40

pí. Machová Marie, Východní 96/15, Valcha, 301 00 Plzeň - 2/30

k.ú. Valcha p.č. 1850/1 2707,00 m2

V případě dohody výkup podílu ( požádáno o VB )

Územní rozhodnutí č. 4545 „ Dešťová kanalizace a komunikace – část Černá most“, jeho prodloužení a změna územního rozhodnutí + podklady k majetkovému vypořádání jsou přílohou žádosti.


Ing. Evžen Kaucký  
vedoucí IO MMP

Plzeň, 18. 11. 2013  
Městský úřad Plzeň

#### Příloha :

- ÚZEMNÍ ROZHODNUTÍ č. 4545, Sp. zn.: SZ MMP/056814/10/BEN, č. j.: MMP/090299/10, ze dne 25. 05. 2010, nabytí právní moci dne 30. 6. 2010,
- Prodloužení platnosti ÚZEMNÍHO ROZHODNUTÍ č. 4545, Sp. zn.: SZ MMP/086020/12/LOS, č. j.: MMP/235033/12, ze dne 19. 10. 2012, nabytí právní moci dne 22. 11. 2012,
- Změna ÚZEMNÍHO ROZHODNUTÍ č. 4545, Sp. zn.: SZ MMP/013123/13/LOS, č. j.: MMP/169870/13, ze dne 14. 8. 2013, nabytí právní moci dne 19. 9. 2013,
- Podklady k majetkovému vypořádání.

Co : sekretariát  
vlastní

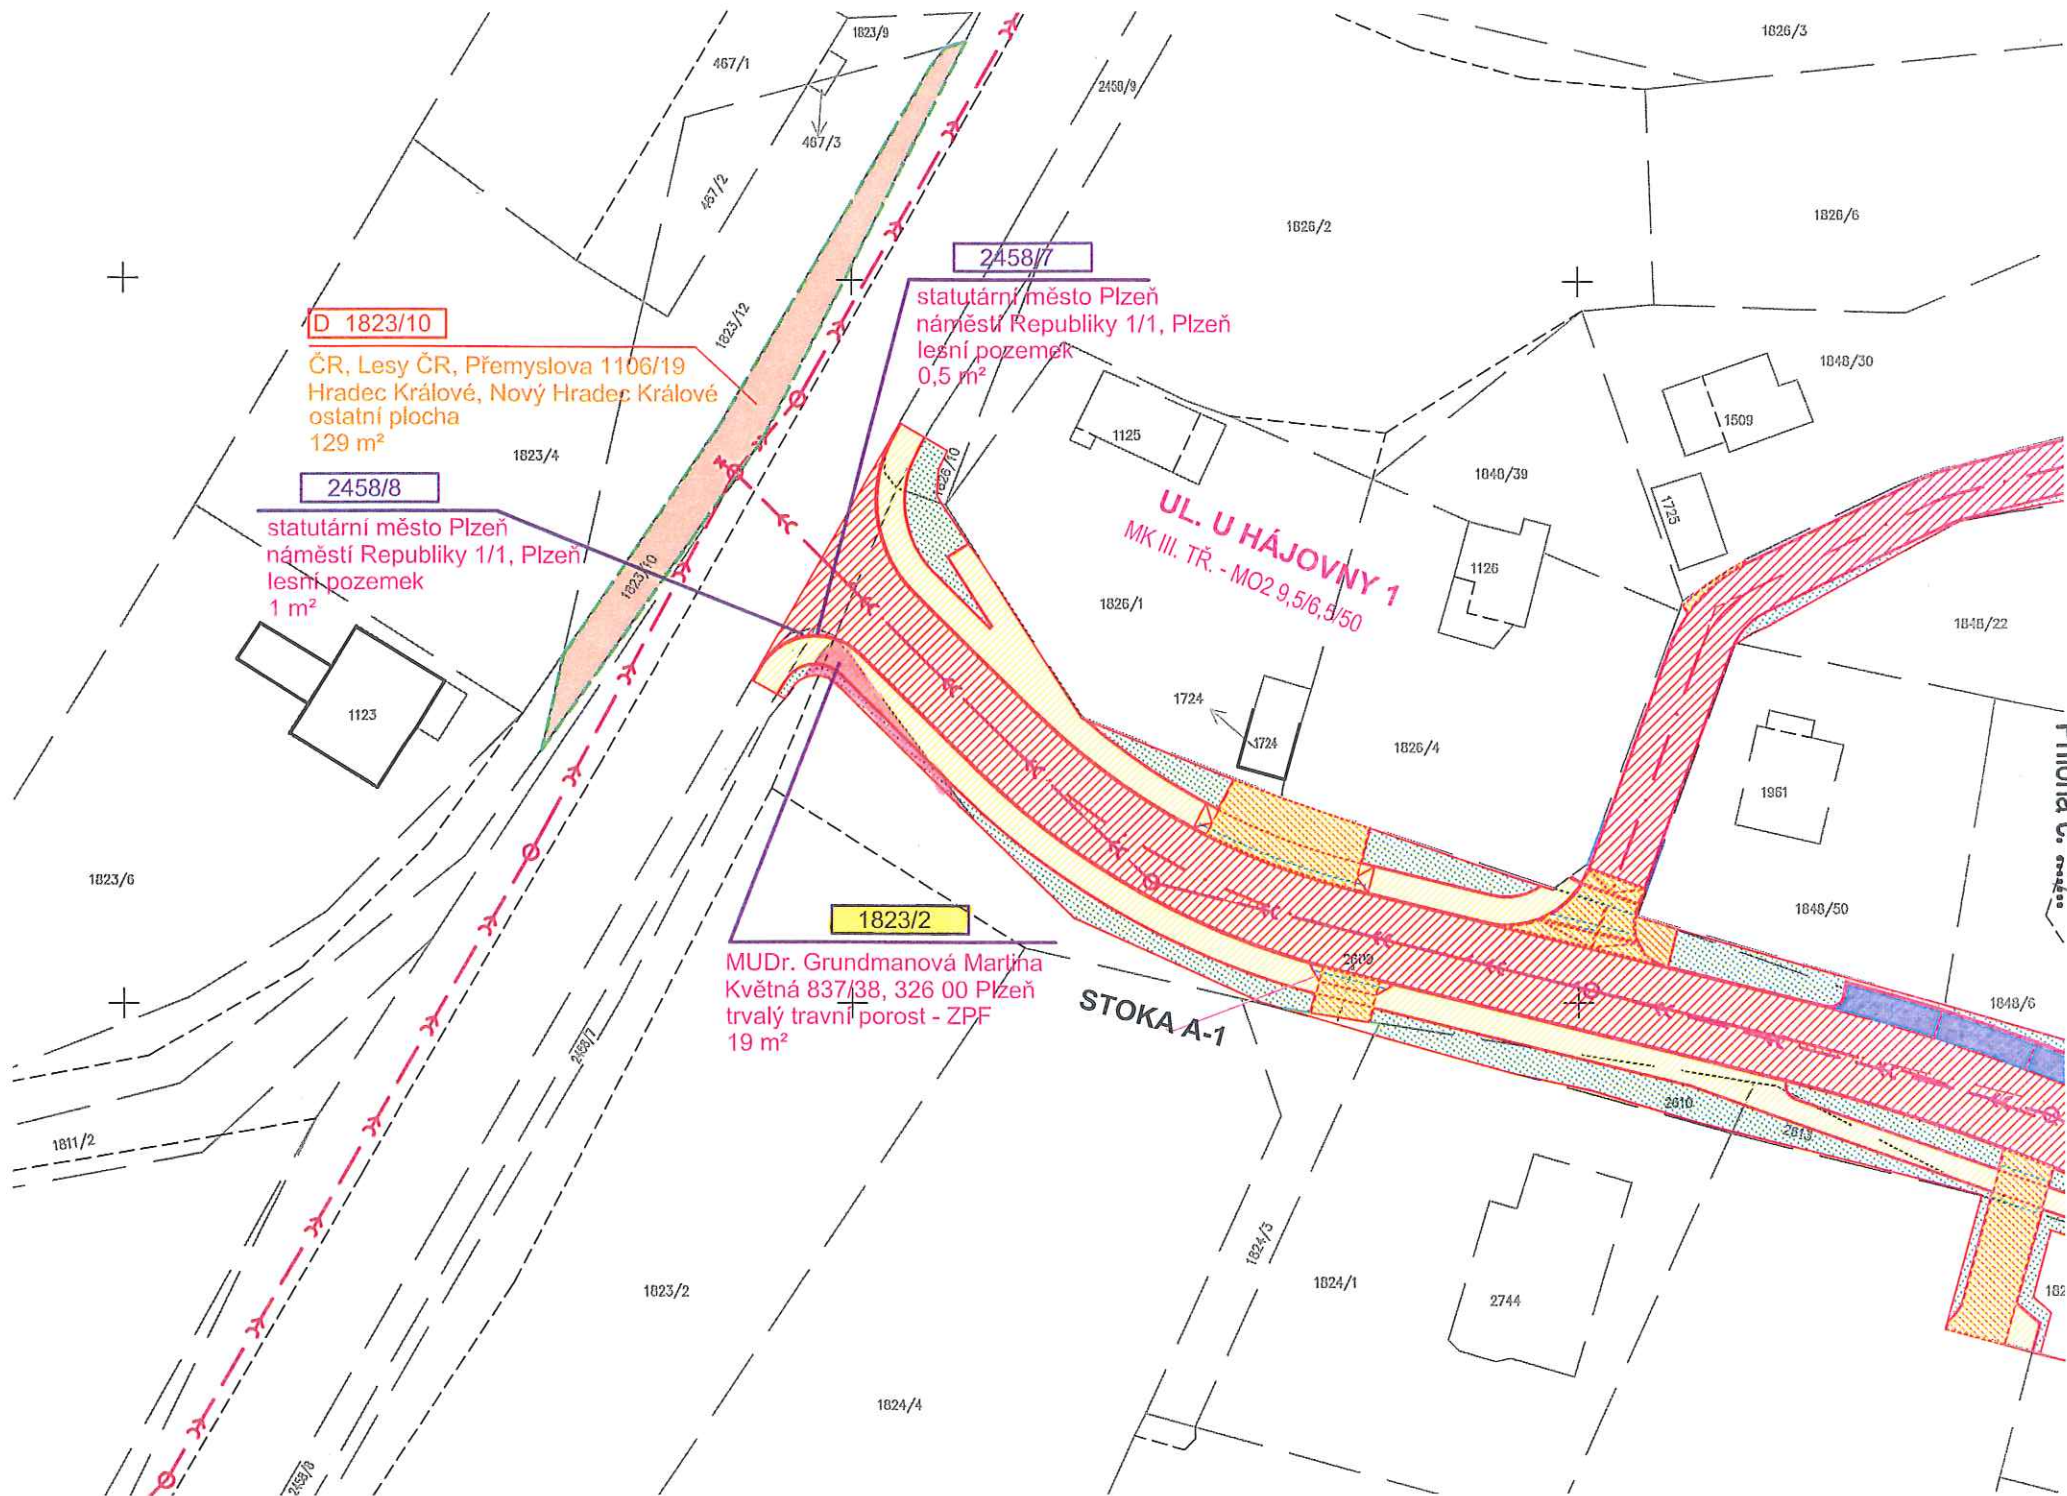

**D 1823/10**

ČR, Lesy ČR, Přemyslova 1106/19  
Hradec Králové, Nový Hradec Králové  
ostatní plocha  
129 m<sup>2</sup>

**2458/8**

statutární město Plzeň  
náměstí Republiky 1/1, Plzeň  
lesní pozemek  
1 m<sup>2</sup>

**2458/7**

statutární město Plzeň  
náměstí Republiky 1/1, Plzeň  
lesní pozemek  
0,5 m<sup>2</sup>

**1823/2**

MUDr. Grundmanová Marína  
Květná 837/38, 326 00 Plzeň  
trvalý travní porost - ZPF  
19 m<sup>2</sup>

**UL. U HÁJOVNY 1**  
MK III. TR. - MO2 9,5/6,5/50

**STOKA A-1**

Příloha č. 1/2