


VÝKAZ DOSAVADNÍHO A NOVÉHO STAVU ÚDAJŮ KATASTRU NEMOVITOSTÍ

Dosavadní stav				Nový stav											
Označení pozemku parc. číslem	Výměra parcely		Druh pozemku	Označení pozemku parc. číslem	Výměra parcely		Druh pozemku	Typ stavby	Způs. určení	Porovnání se stavem evidence právních vztahů					
	ha	m <sup>2</sup>	Způsob využití		ha	m <sup>2</sup>	Způsob využití	Způsob využití	výměr	Díl přechází z pozemku označeného v		Číslo listu vlastnictví	Výměra dílu		Označení dílu
			katastru nemovitostí							dřívější poz. evidenci	ha		m <sup>2</sup>		
1828	7	28	ostat.pl. ostat.komunikace	1828/1	6	67	ostat.pl. ostat.komunikace		0	1828		1	6	67	
				1828/2		61	ostat.pl. jiná plocha		2	1828		1		61	
	7	28			7	28									

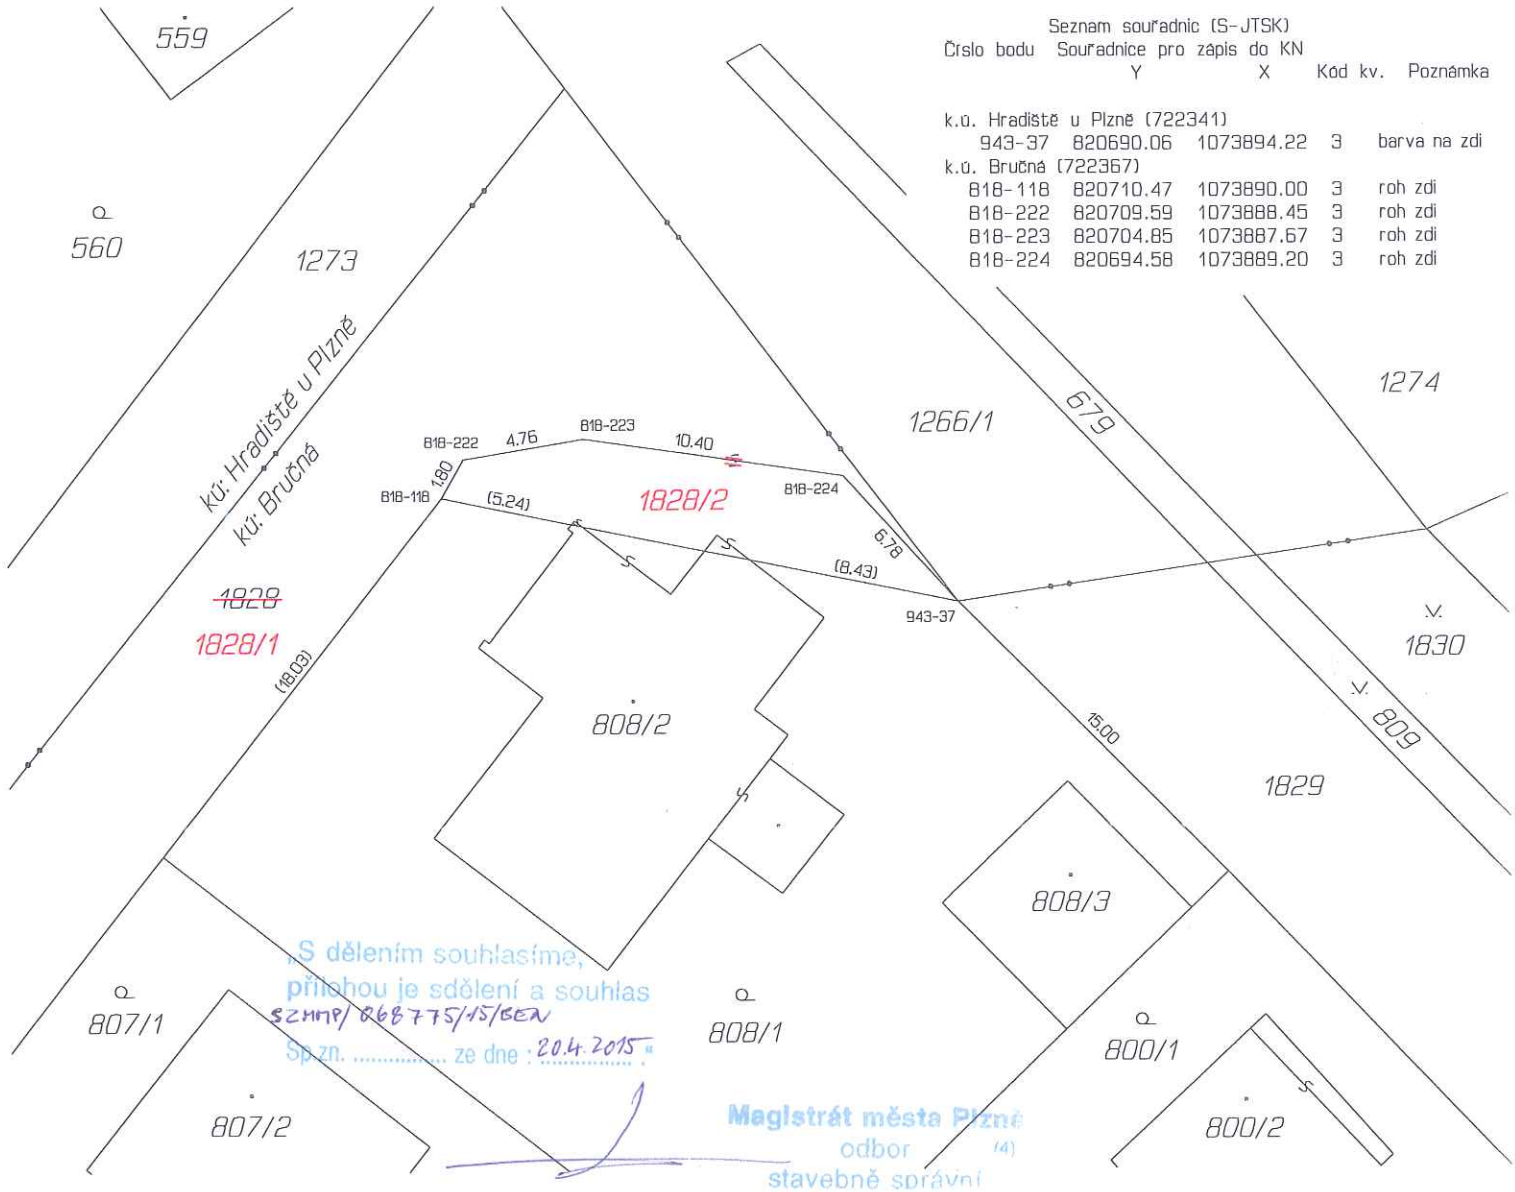

Seznam souřadnic (S-JTSK)  
Číslo bodu Souřadnice pro zápis do KN  
Y X Kód kv. Poznámka

k.o. Hradistě u Plzně (722341)  
943-37 820690.06 1073894.22 3 barva na zdi

k.o. Bručná (722367)  
818-118 820710.47 1073890.00 3 roh zdi  
818-222 820709.59 1073888.45 3 roh zdi  
818-223 820704.85 1073887.67 3 roh zdi  
818-224 820694.58 1073889.20 3 roh zdi

<b>GEOMETRICKÝ PLÁN pro rozdělení pozemku</b>	Geometrický plán ověřil úředně oprávněný zeměměřický inženýr: Jméno, příjmení: Ing. Jiří Foršt Číslo položky seznamu úředně oprávněných zeměměřických inženýrů: 1457/1995 Dne: 13. února 2015 Číslo: 36/2015 Náležitosti a přesnosti odpovídá právním předpisům.	Stejnopis ověřil úředně oprávněný zeměměřický inženýr: Jméno, příjmení: <i>ing. Jiří Foršt</i> Číslo položky seznamu úředně oprávněných zeměměřických inženýrů: <i>1457/1995</i> Dne: <i>13.2.2015</i> Číslo: <i>43/2015</i> Tento stejnopis odpovídá geometrickému plánu v elektronické podobě uloženému v dokumentaci katastrálního úřadu.	
	Katastrální úřad souhlasí s očištváním parcel.	Ověření stejnopisu geometrického plánu v listinné podobě.	
	Vyhotovitel: SVSmp Klatovská 10, 12 Plzeň Číslo plánu: 1498-12/2015 Okres: Plzeň-město Obec: Plzeň Kat. území: Bručná Mapový list: DKM Plzeň 8-6/43 Dosavadním vlastníkům pozemků byla poskytnuta možnost seznámit se v terénu s průběhem navrhovaných nových hranic, které byly označeny předepsaným způsobem: zdi, barvou	Katastrální úřad pro Plzeňský kraj KP Plzeň-město Radomír Krejčí PGP-142/2015-405 2015.02.19 12:49:07 CET	