Příloha č. 5/1

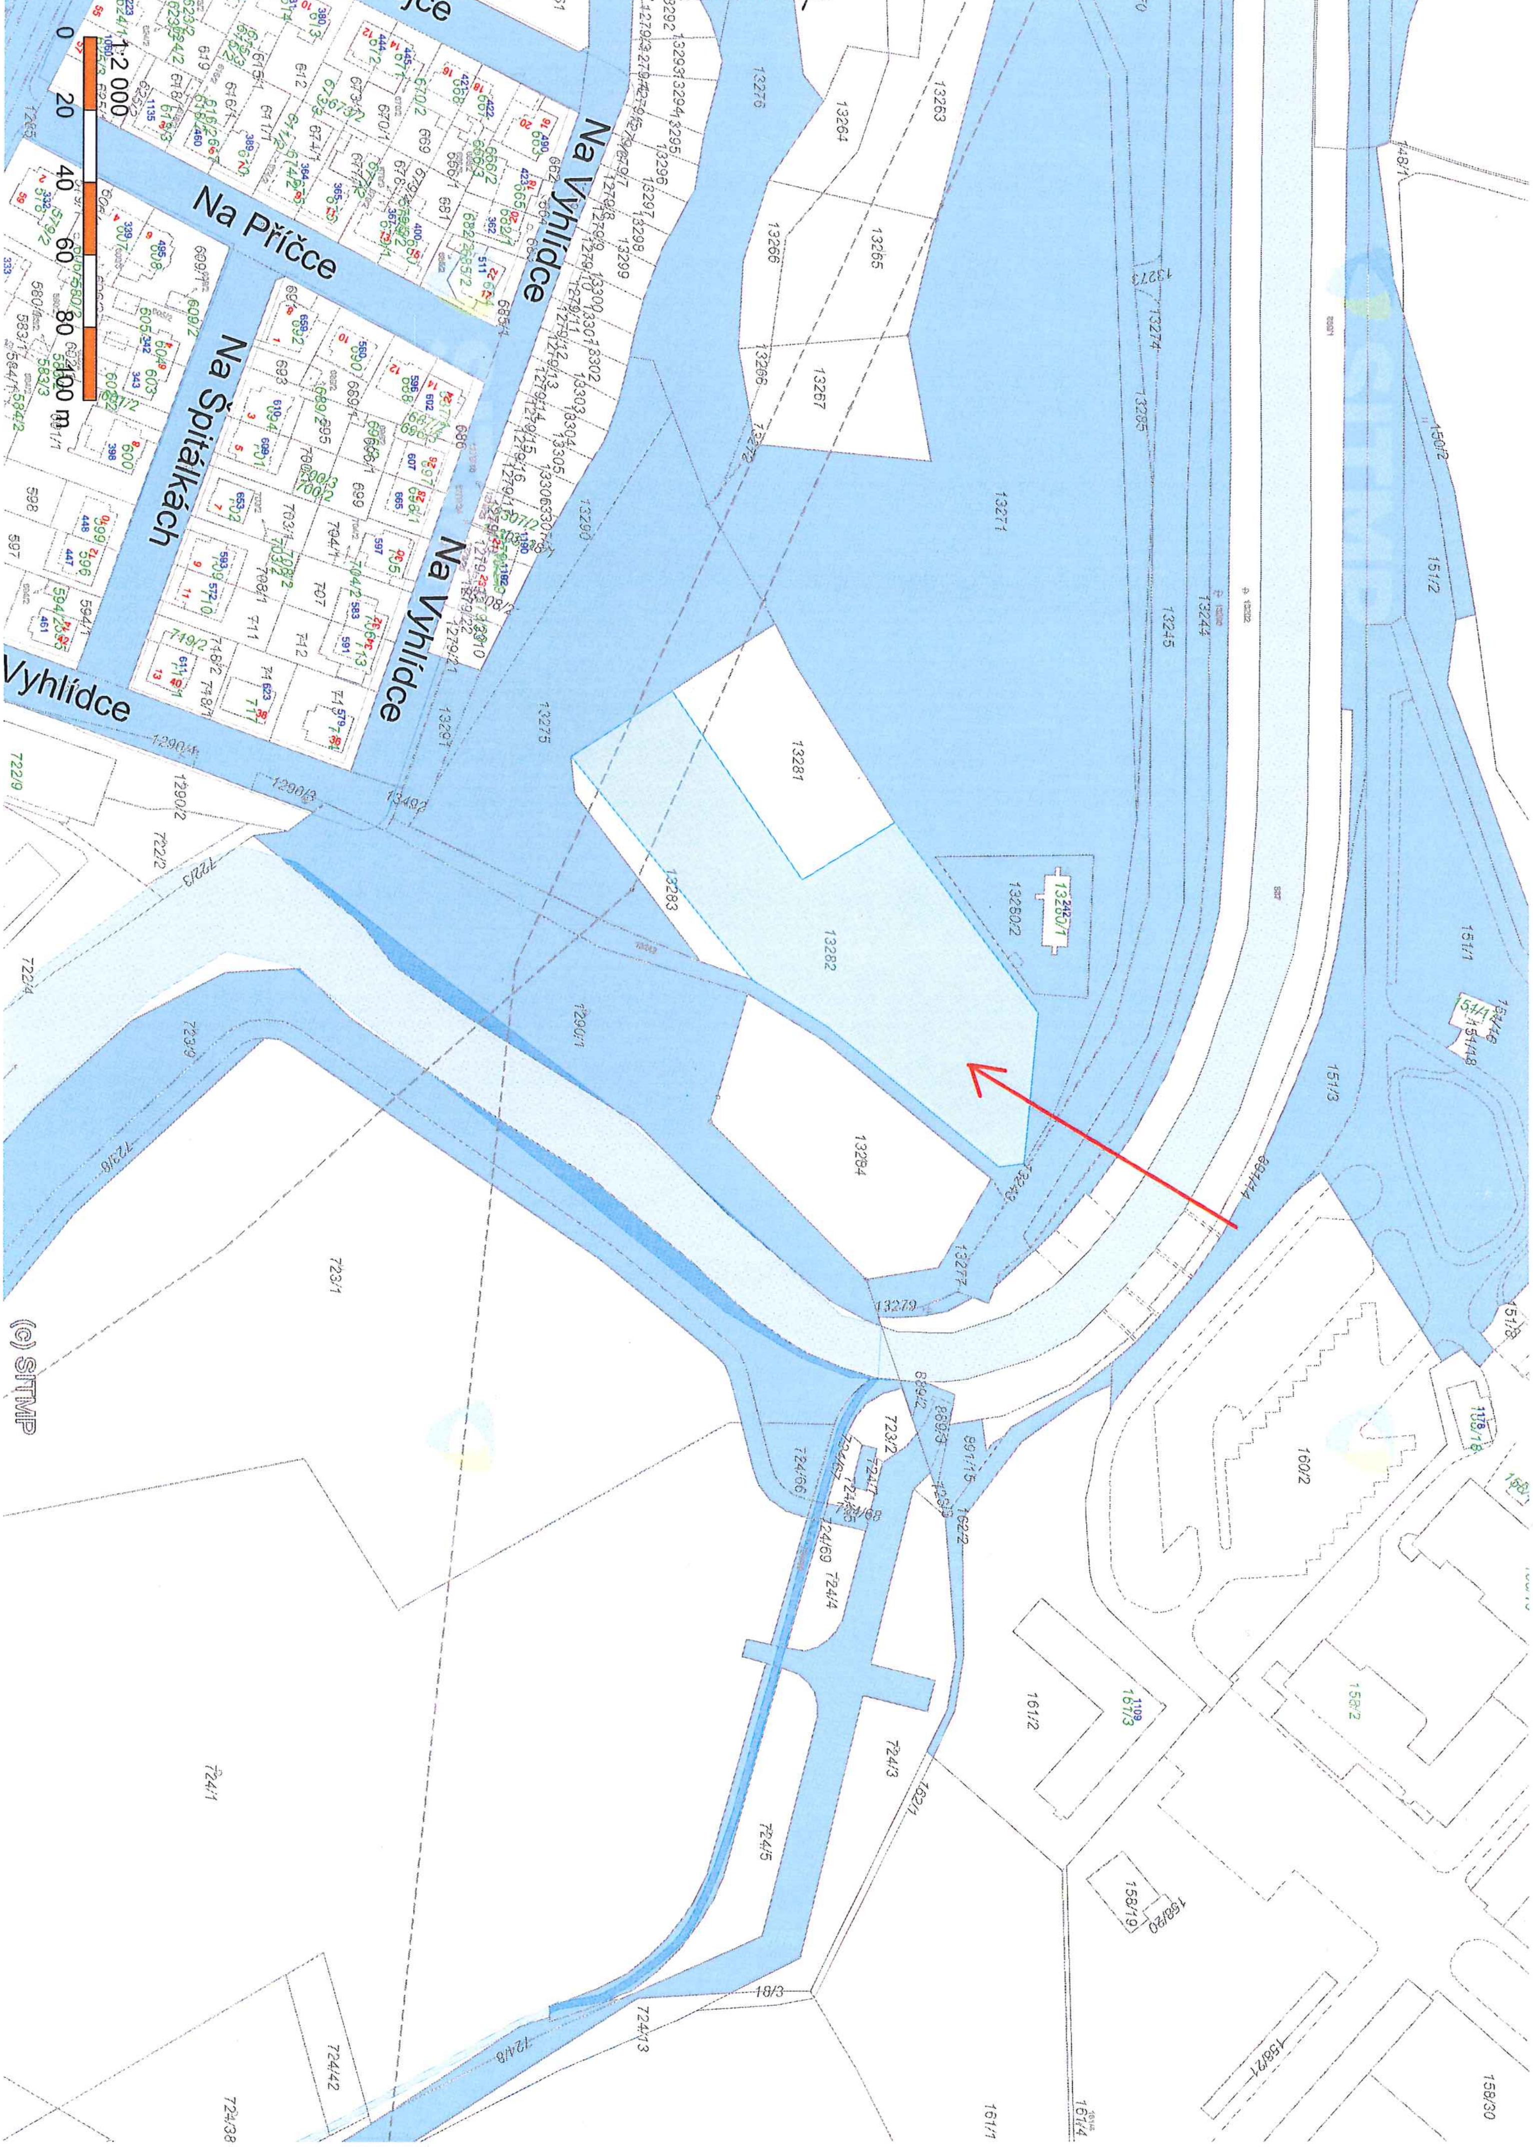
1:2 000
0 20 40 60 80 100 m
Na Vyhlídce
Na Příčce
Na Špitálkách
Na Vyhlídce
Vyhlídce
(c) SITMP
13281
13282
13283
13284
13271
13250/2
13275
13290
1290/1
13277
13279
723/1
724/1
724/5
724/3
161/2
160/2
151/1
151/2
151/3
158/2

Příloha č. 5/2

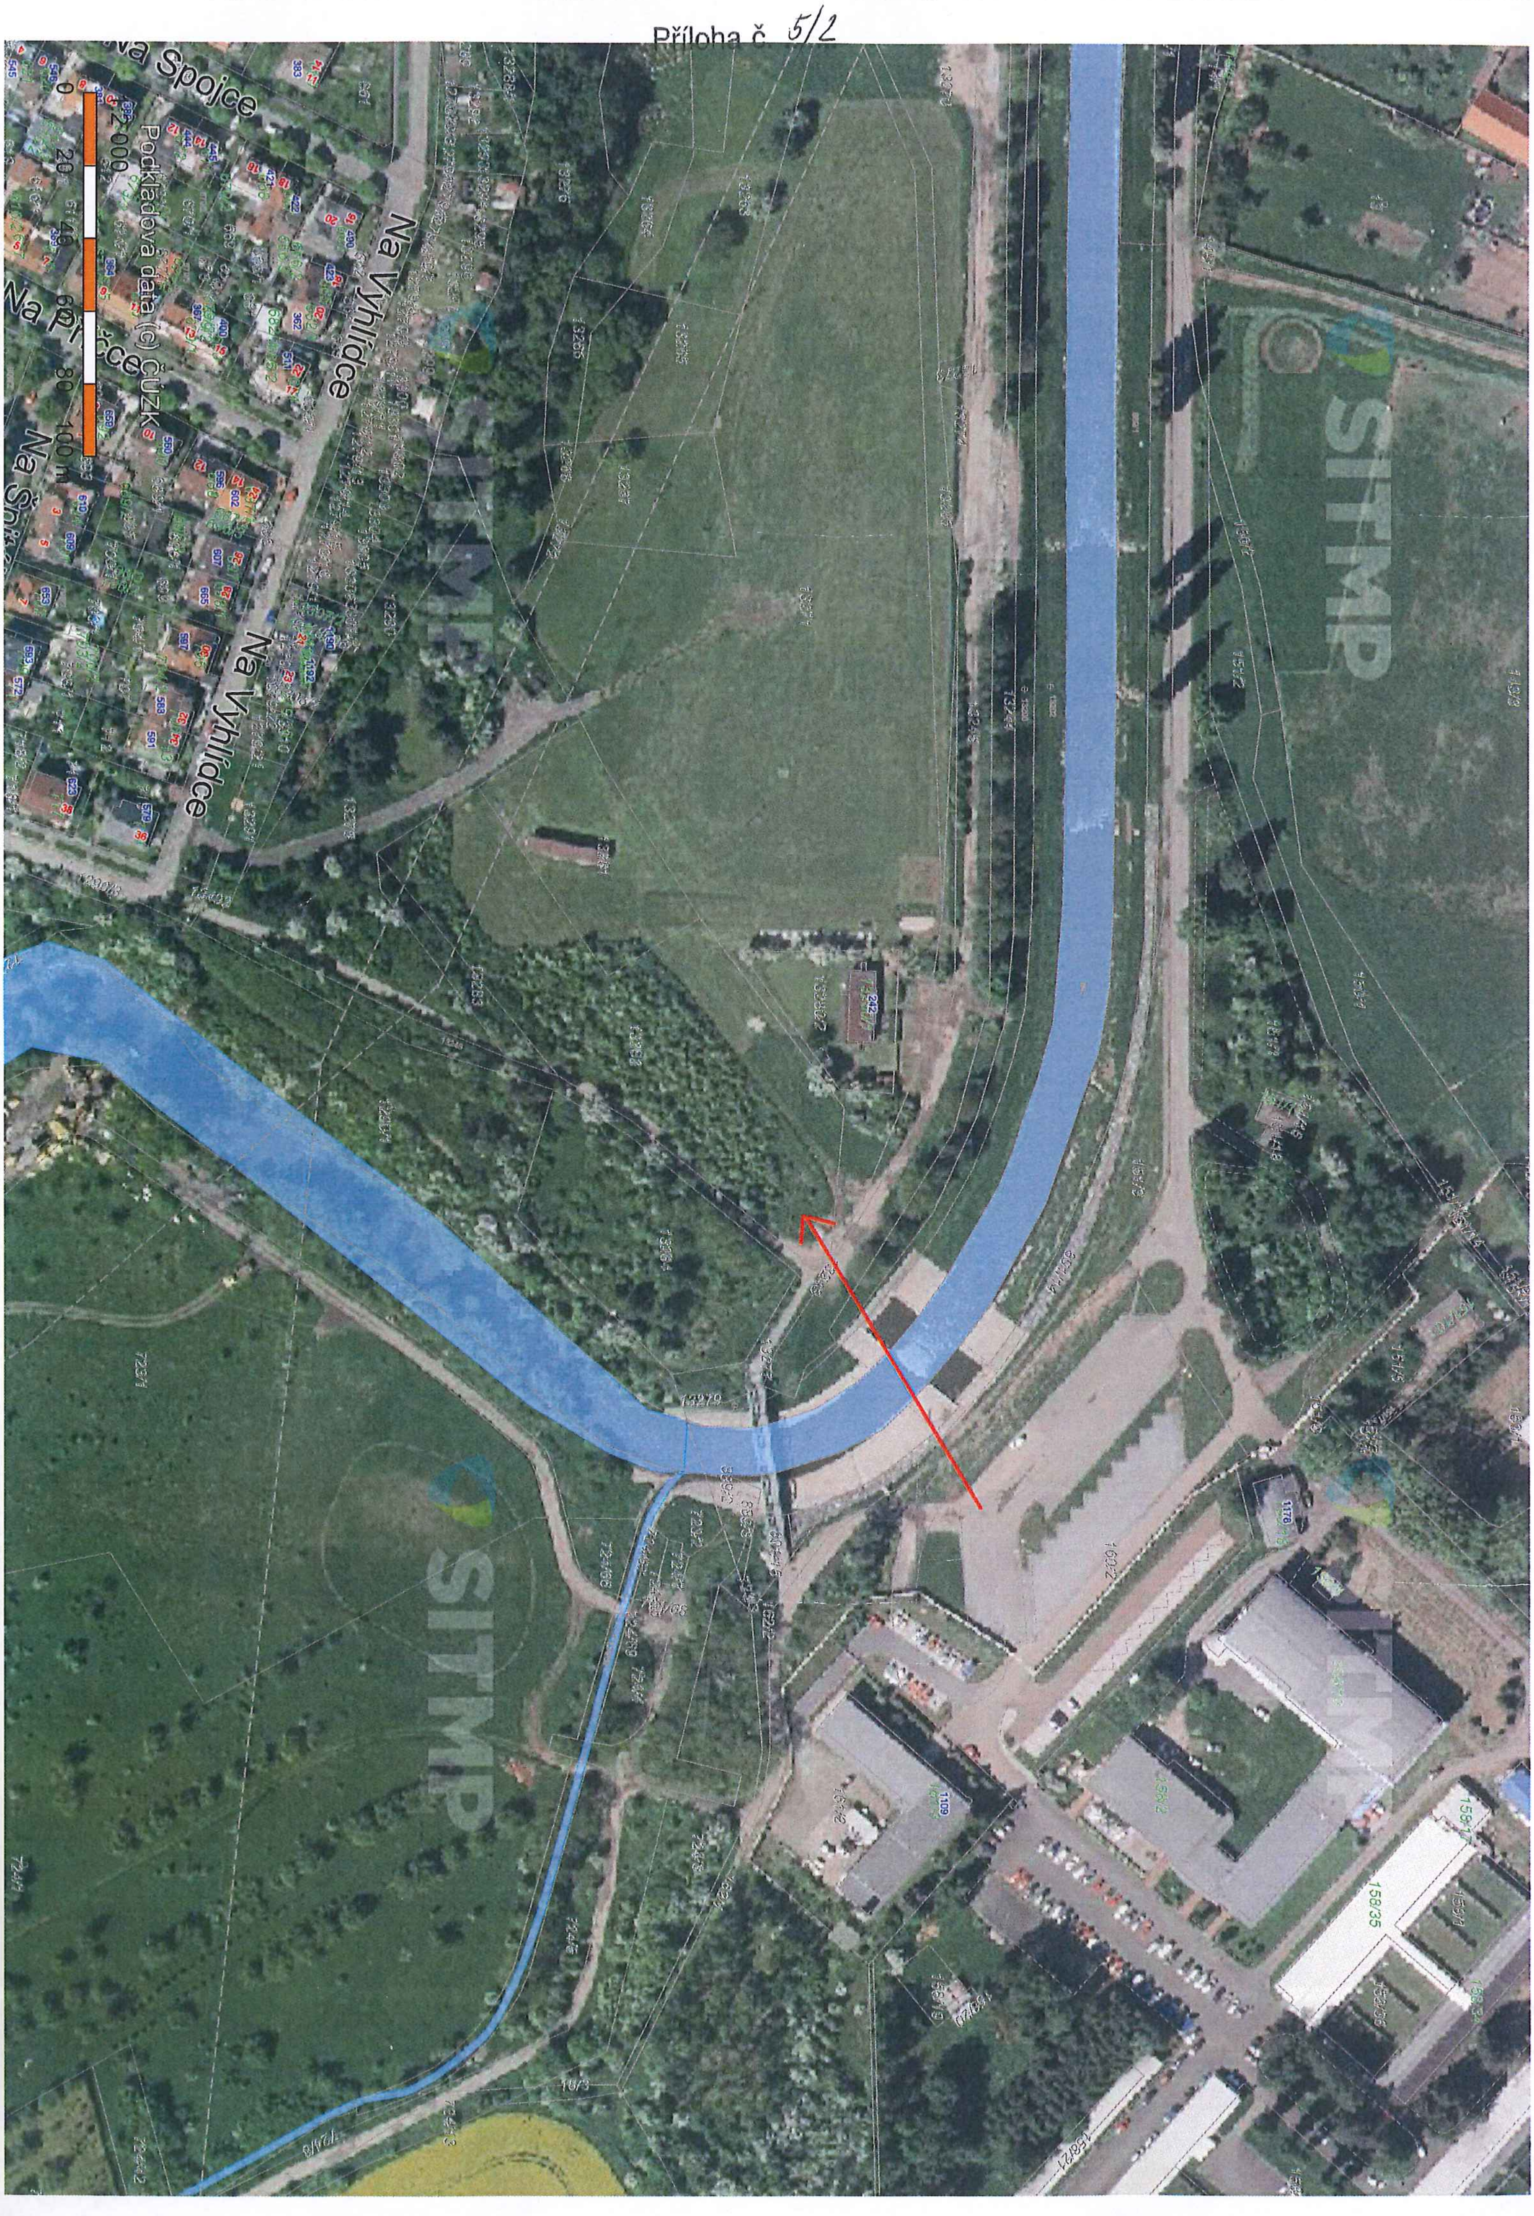
Na Spojce
Na Vyhlídce
Na Vyhlídce
Na Přířce
1:2 000
Podkladová data (c) ČÚZK
0 20 40 60 80 100 m
SITMP
SITMP
SITMP
SITMP
158/35

Příloha č. 5/3

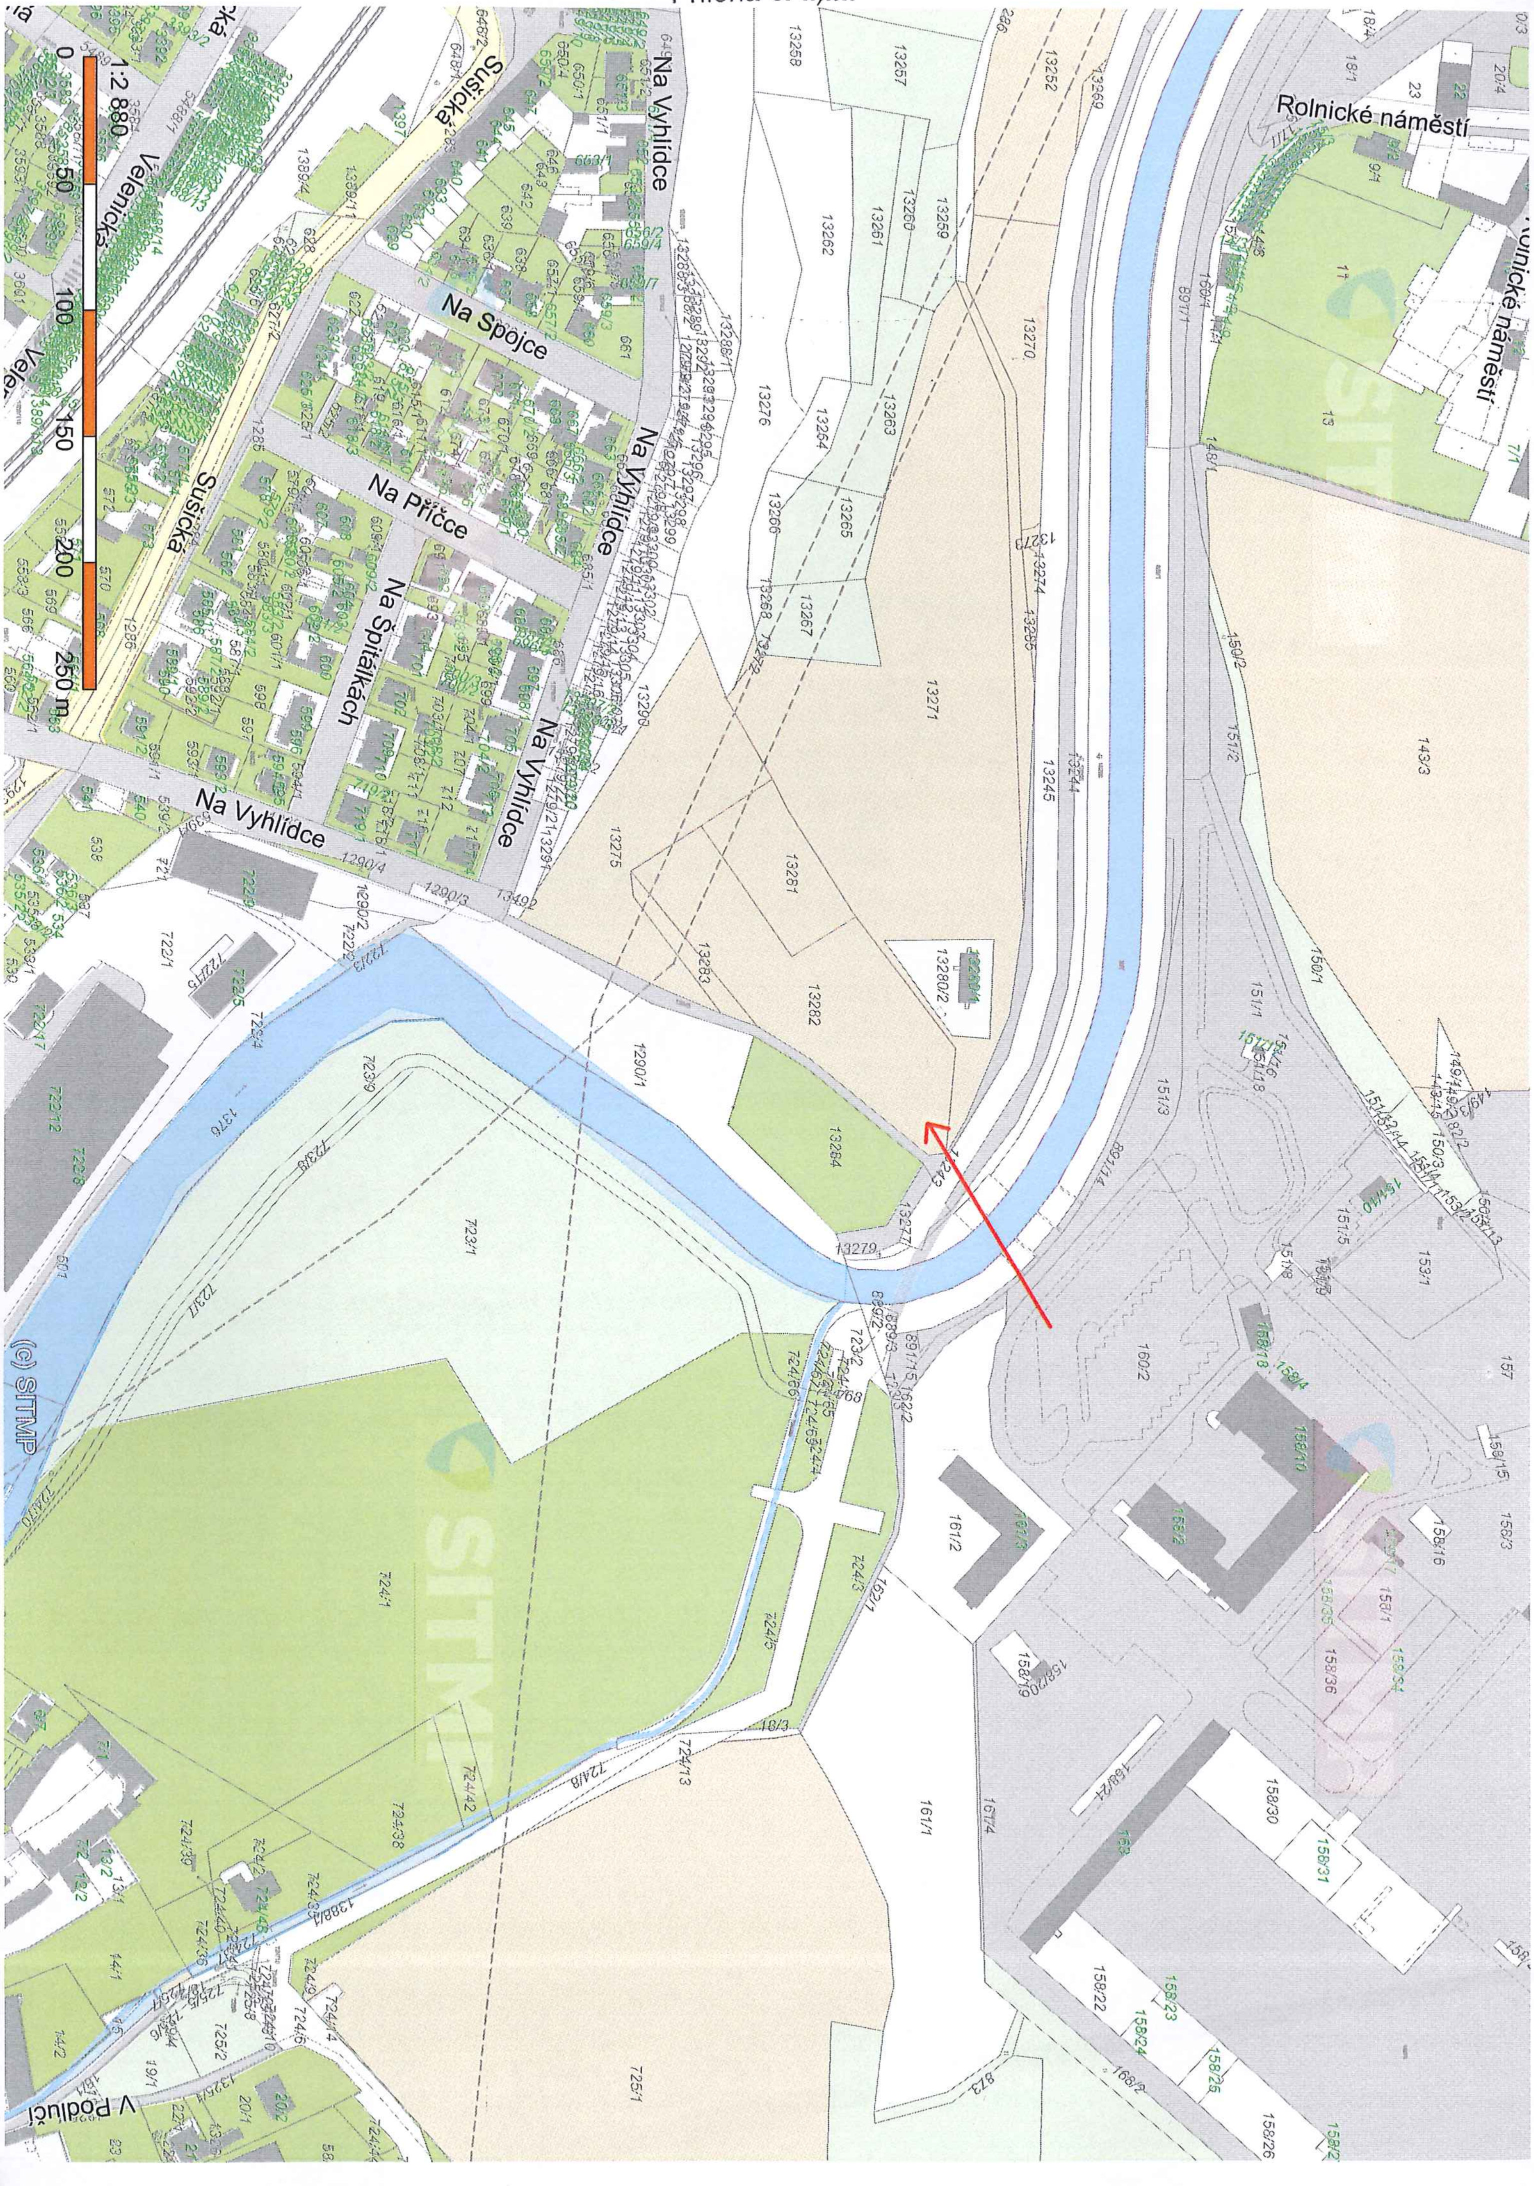
1:2 880
0
50
100
150
200
250 m
Velenická
Sušická
Na Vyhlídce
Na Spojce
Na Příčce
Na Špitálkách
Rolnické náměstí
(c) SITMP
SITMP