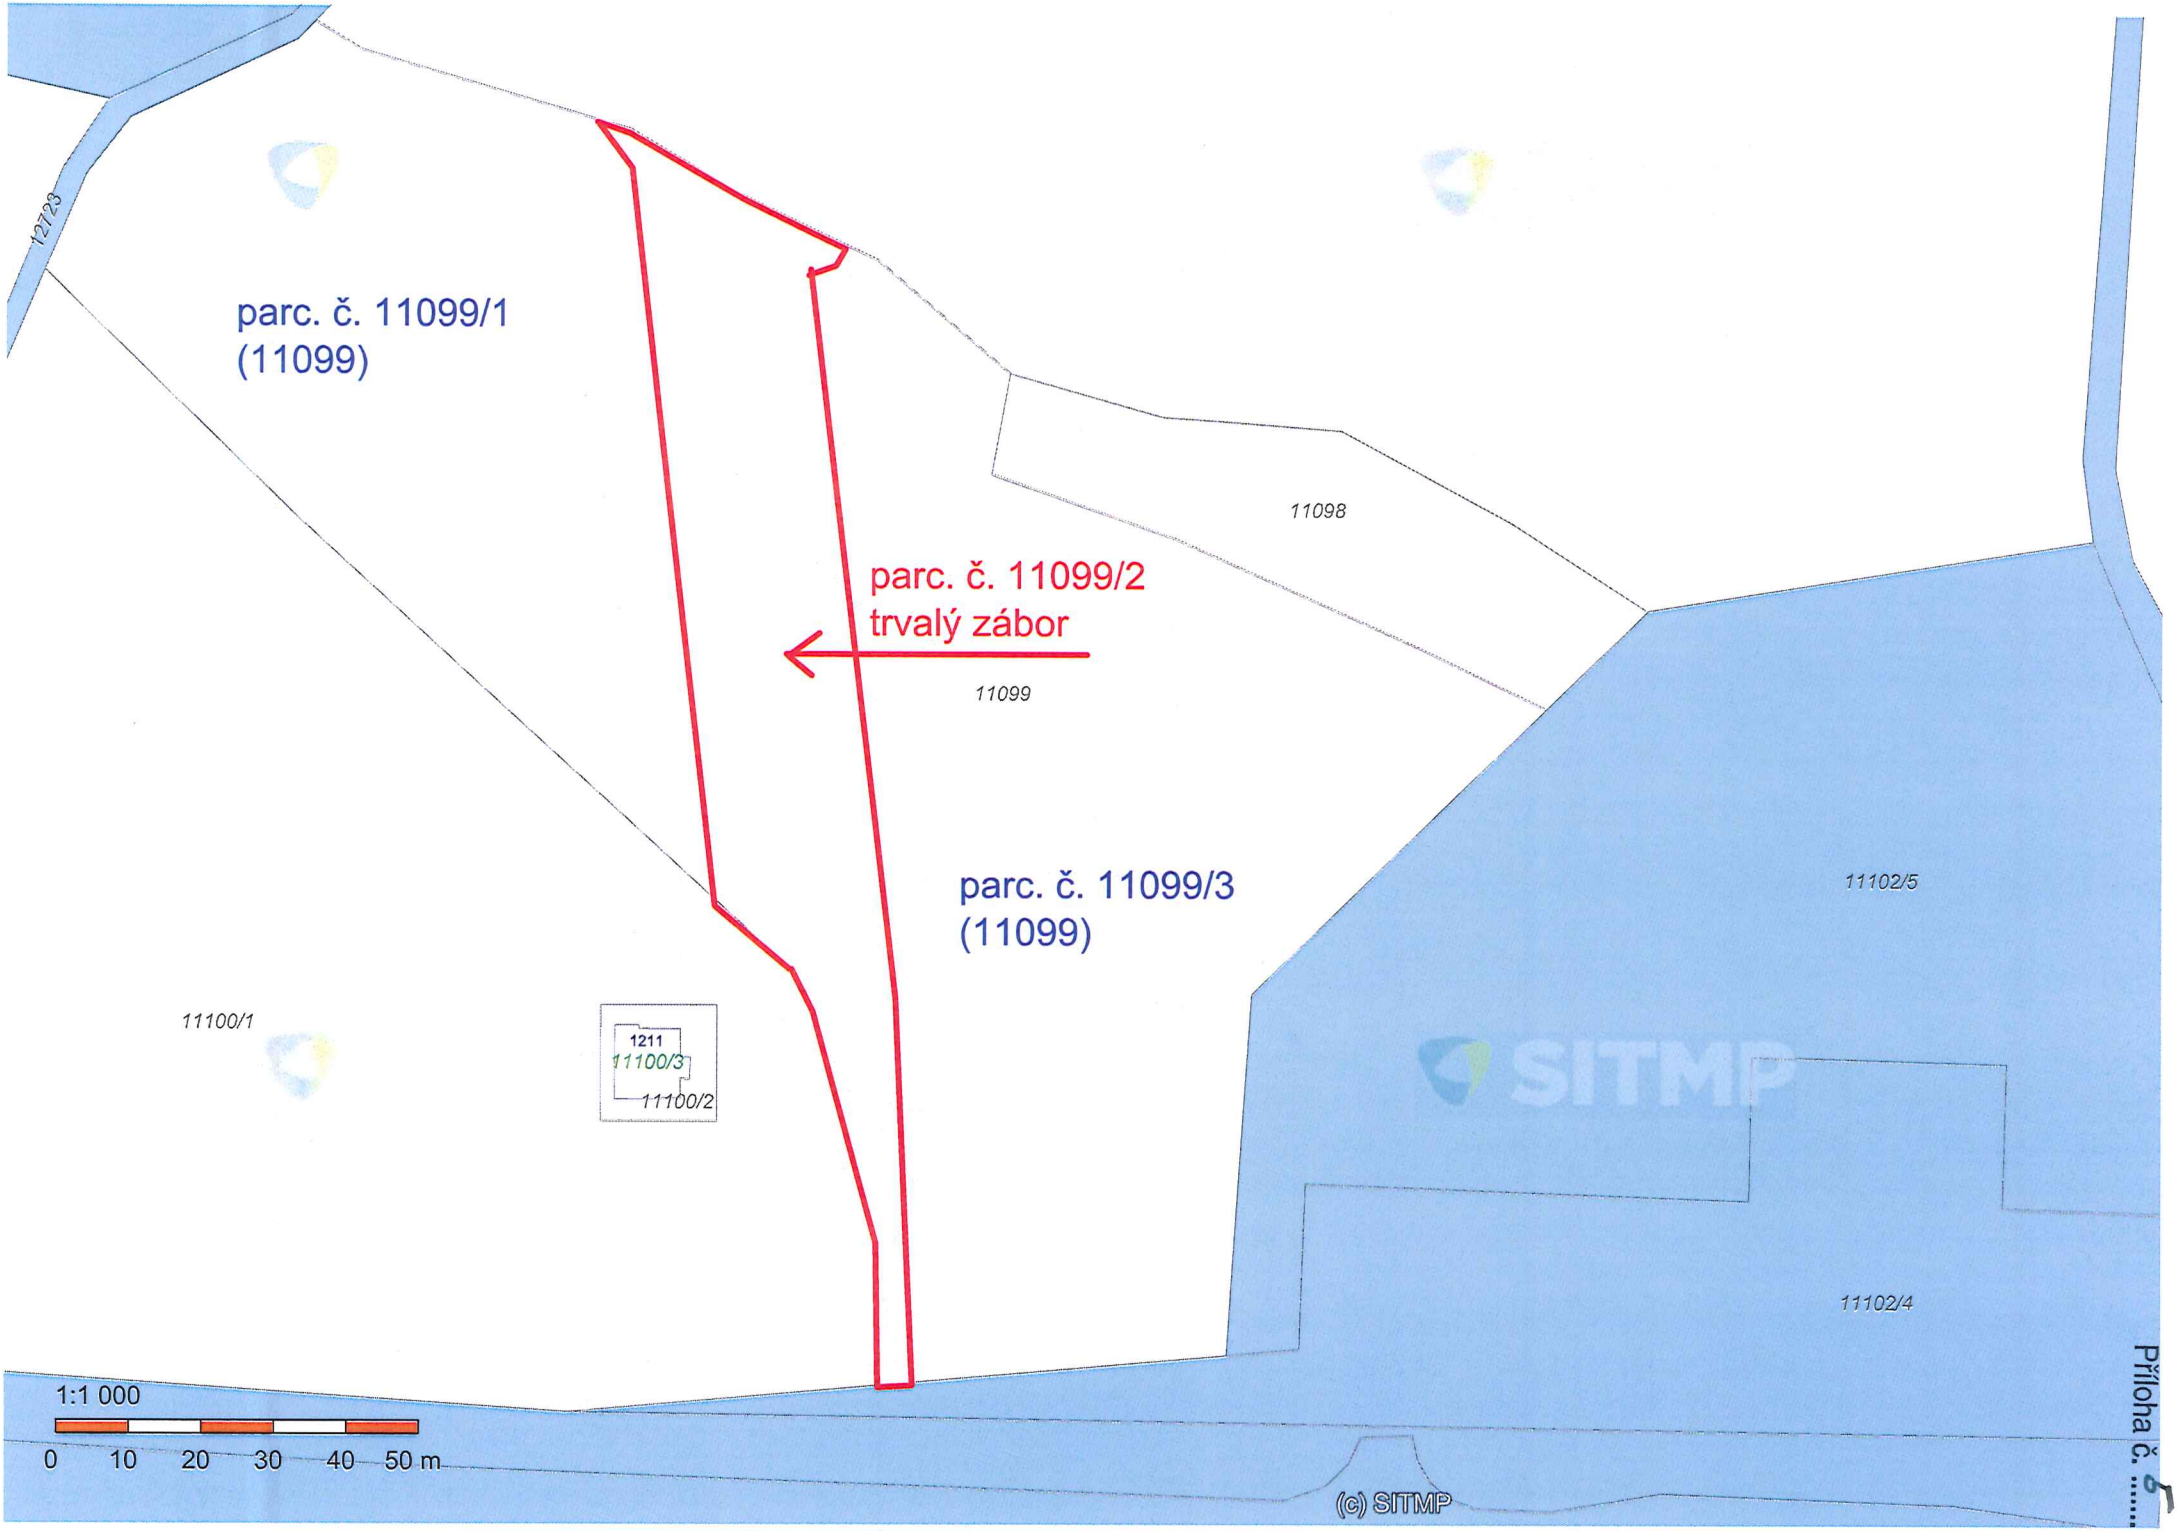
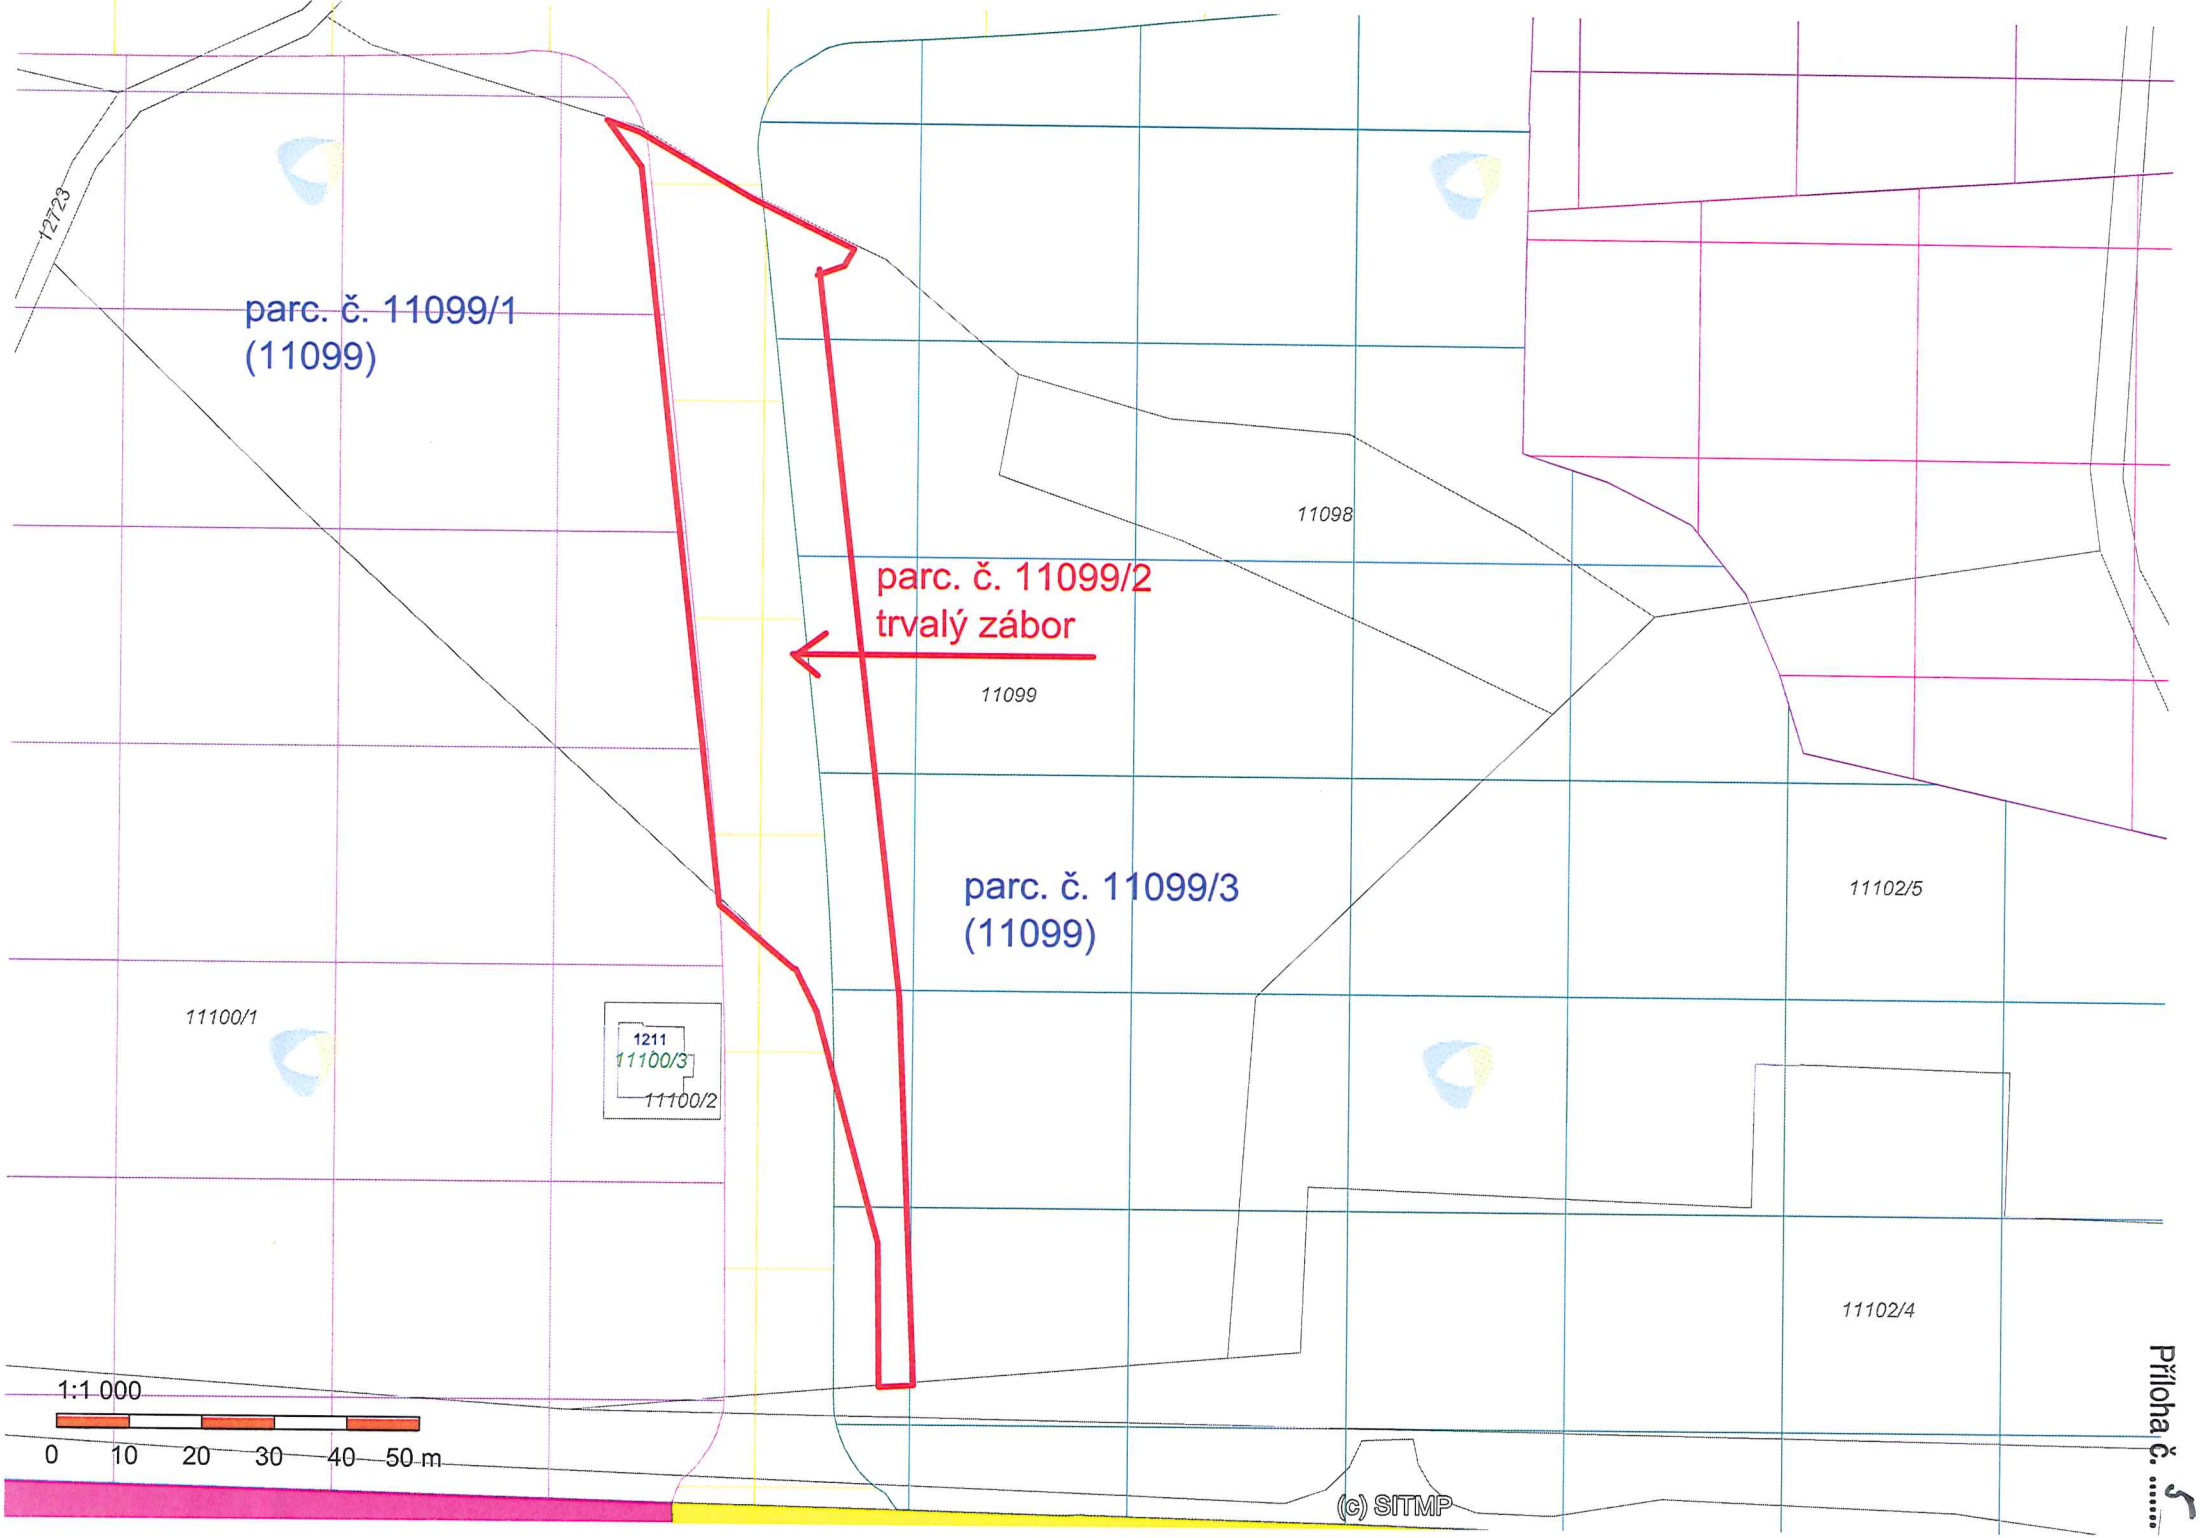
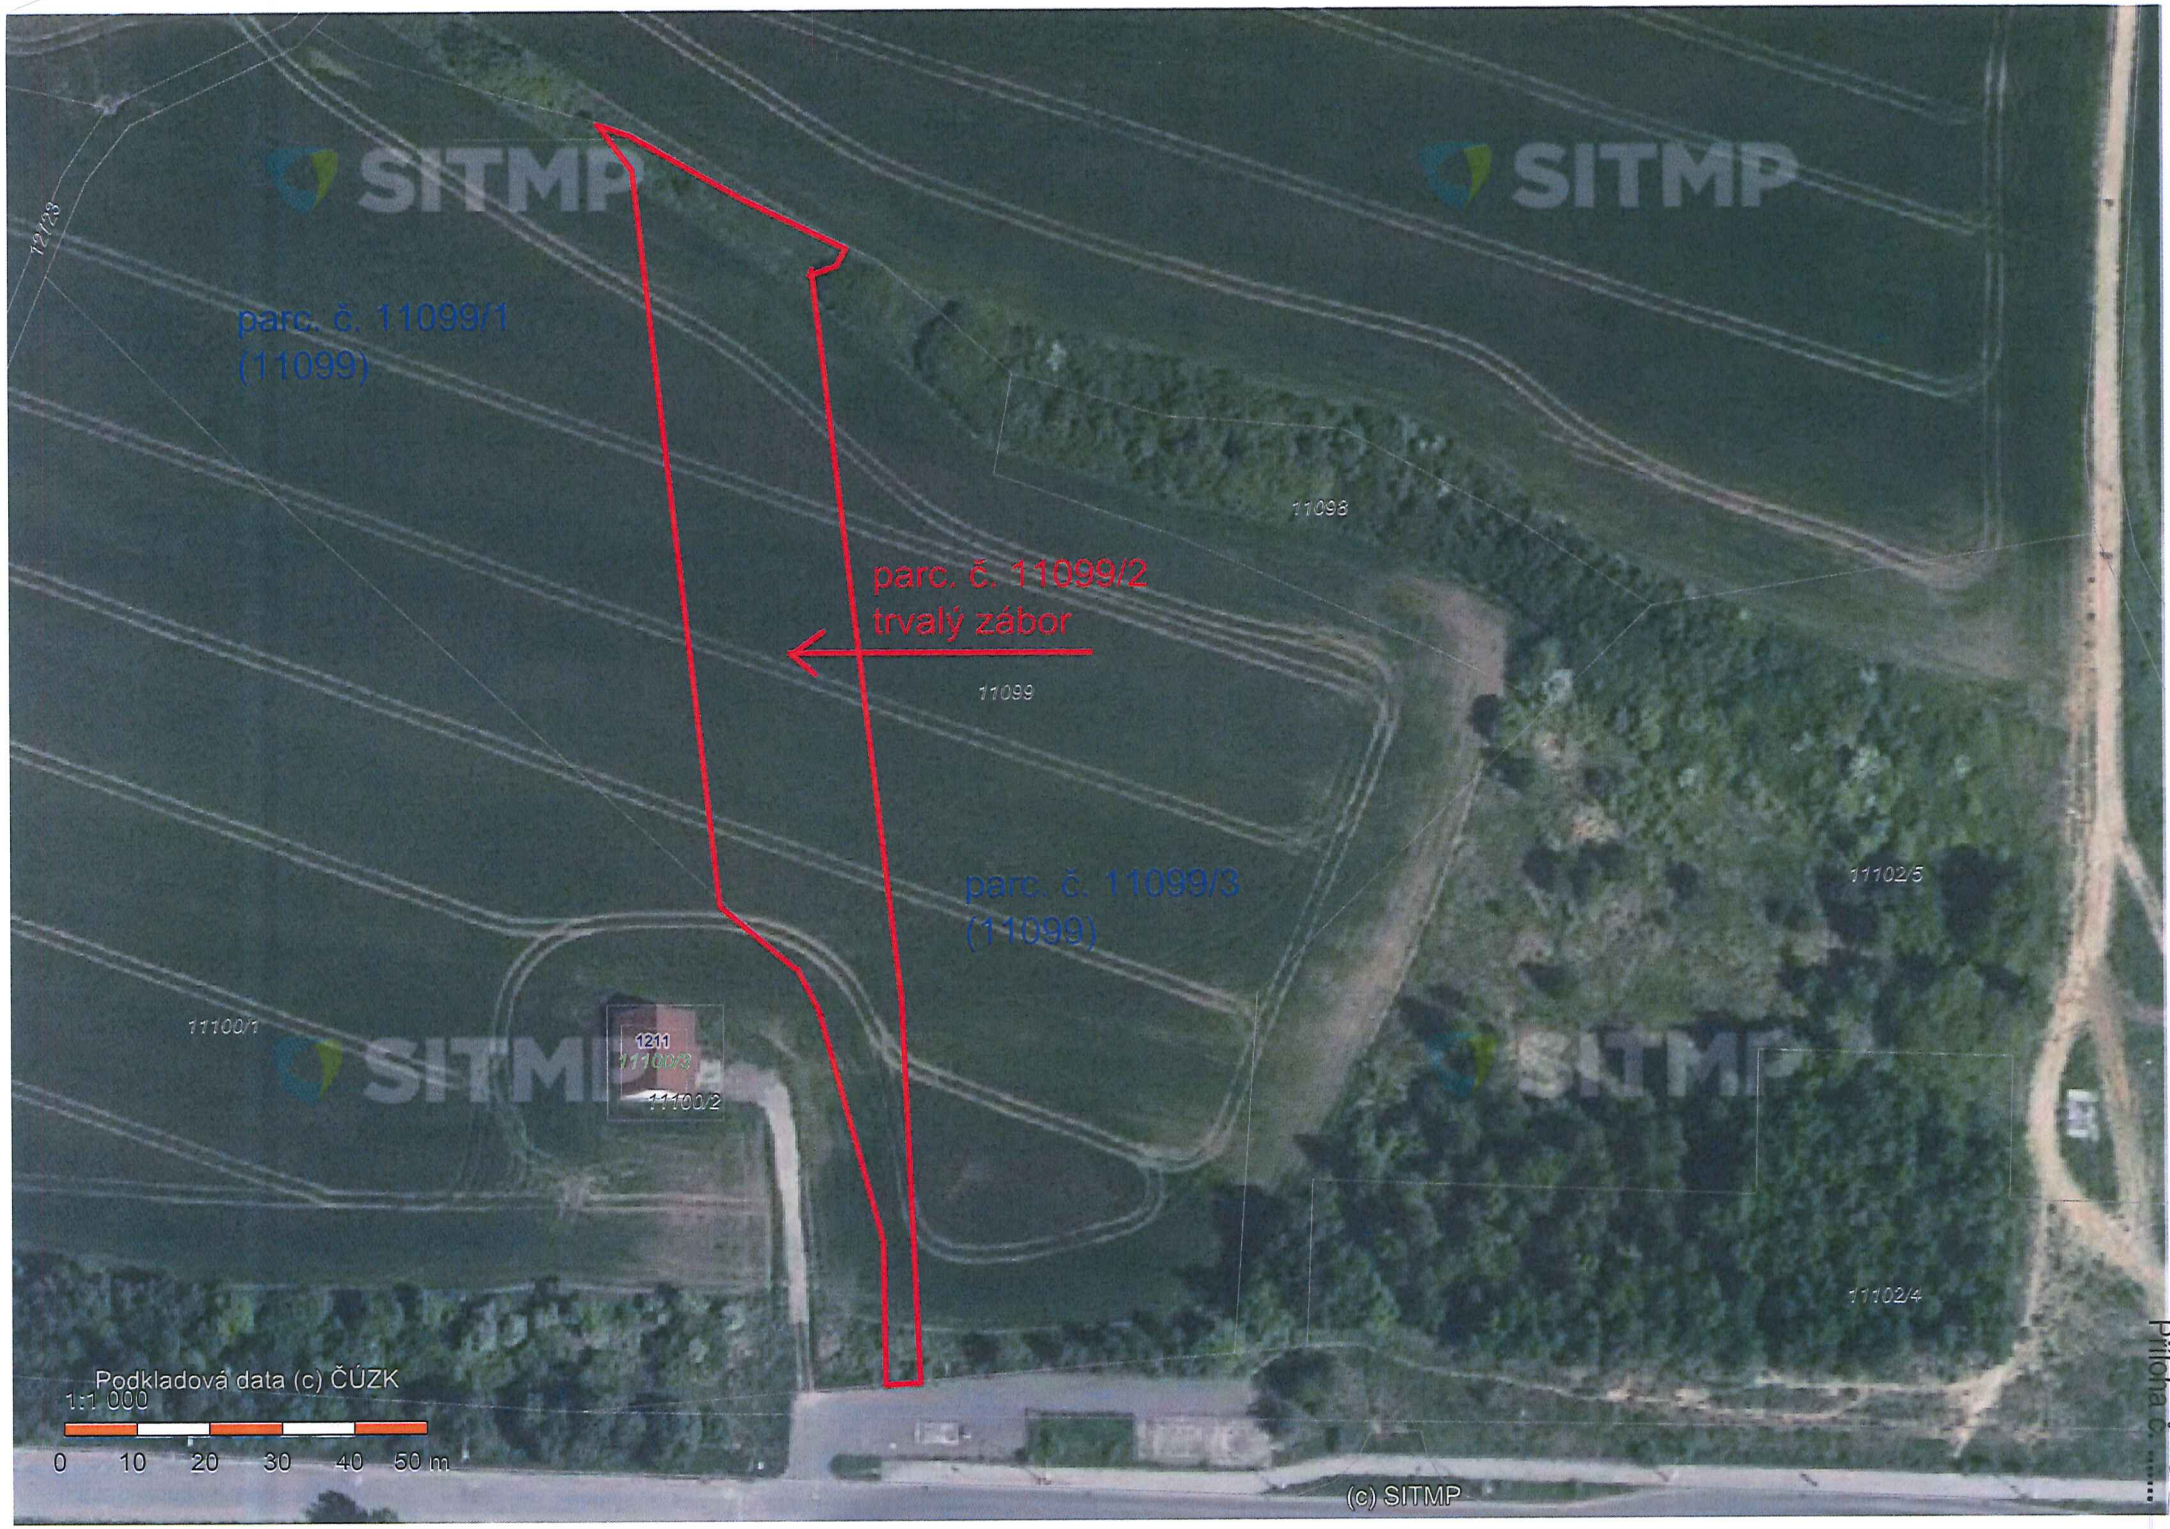
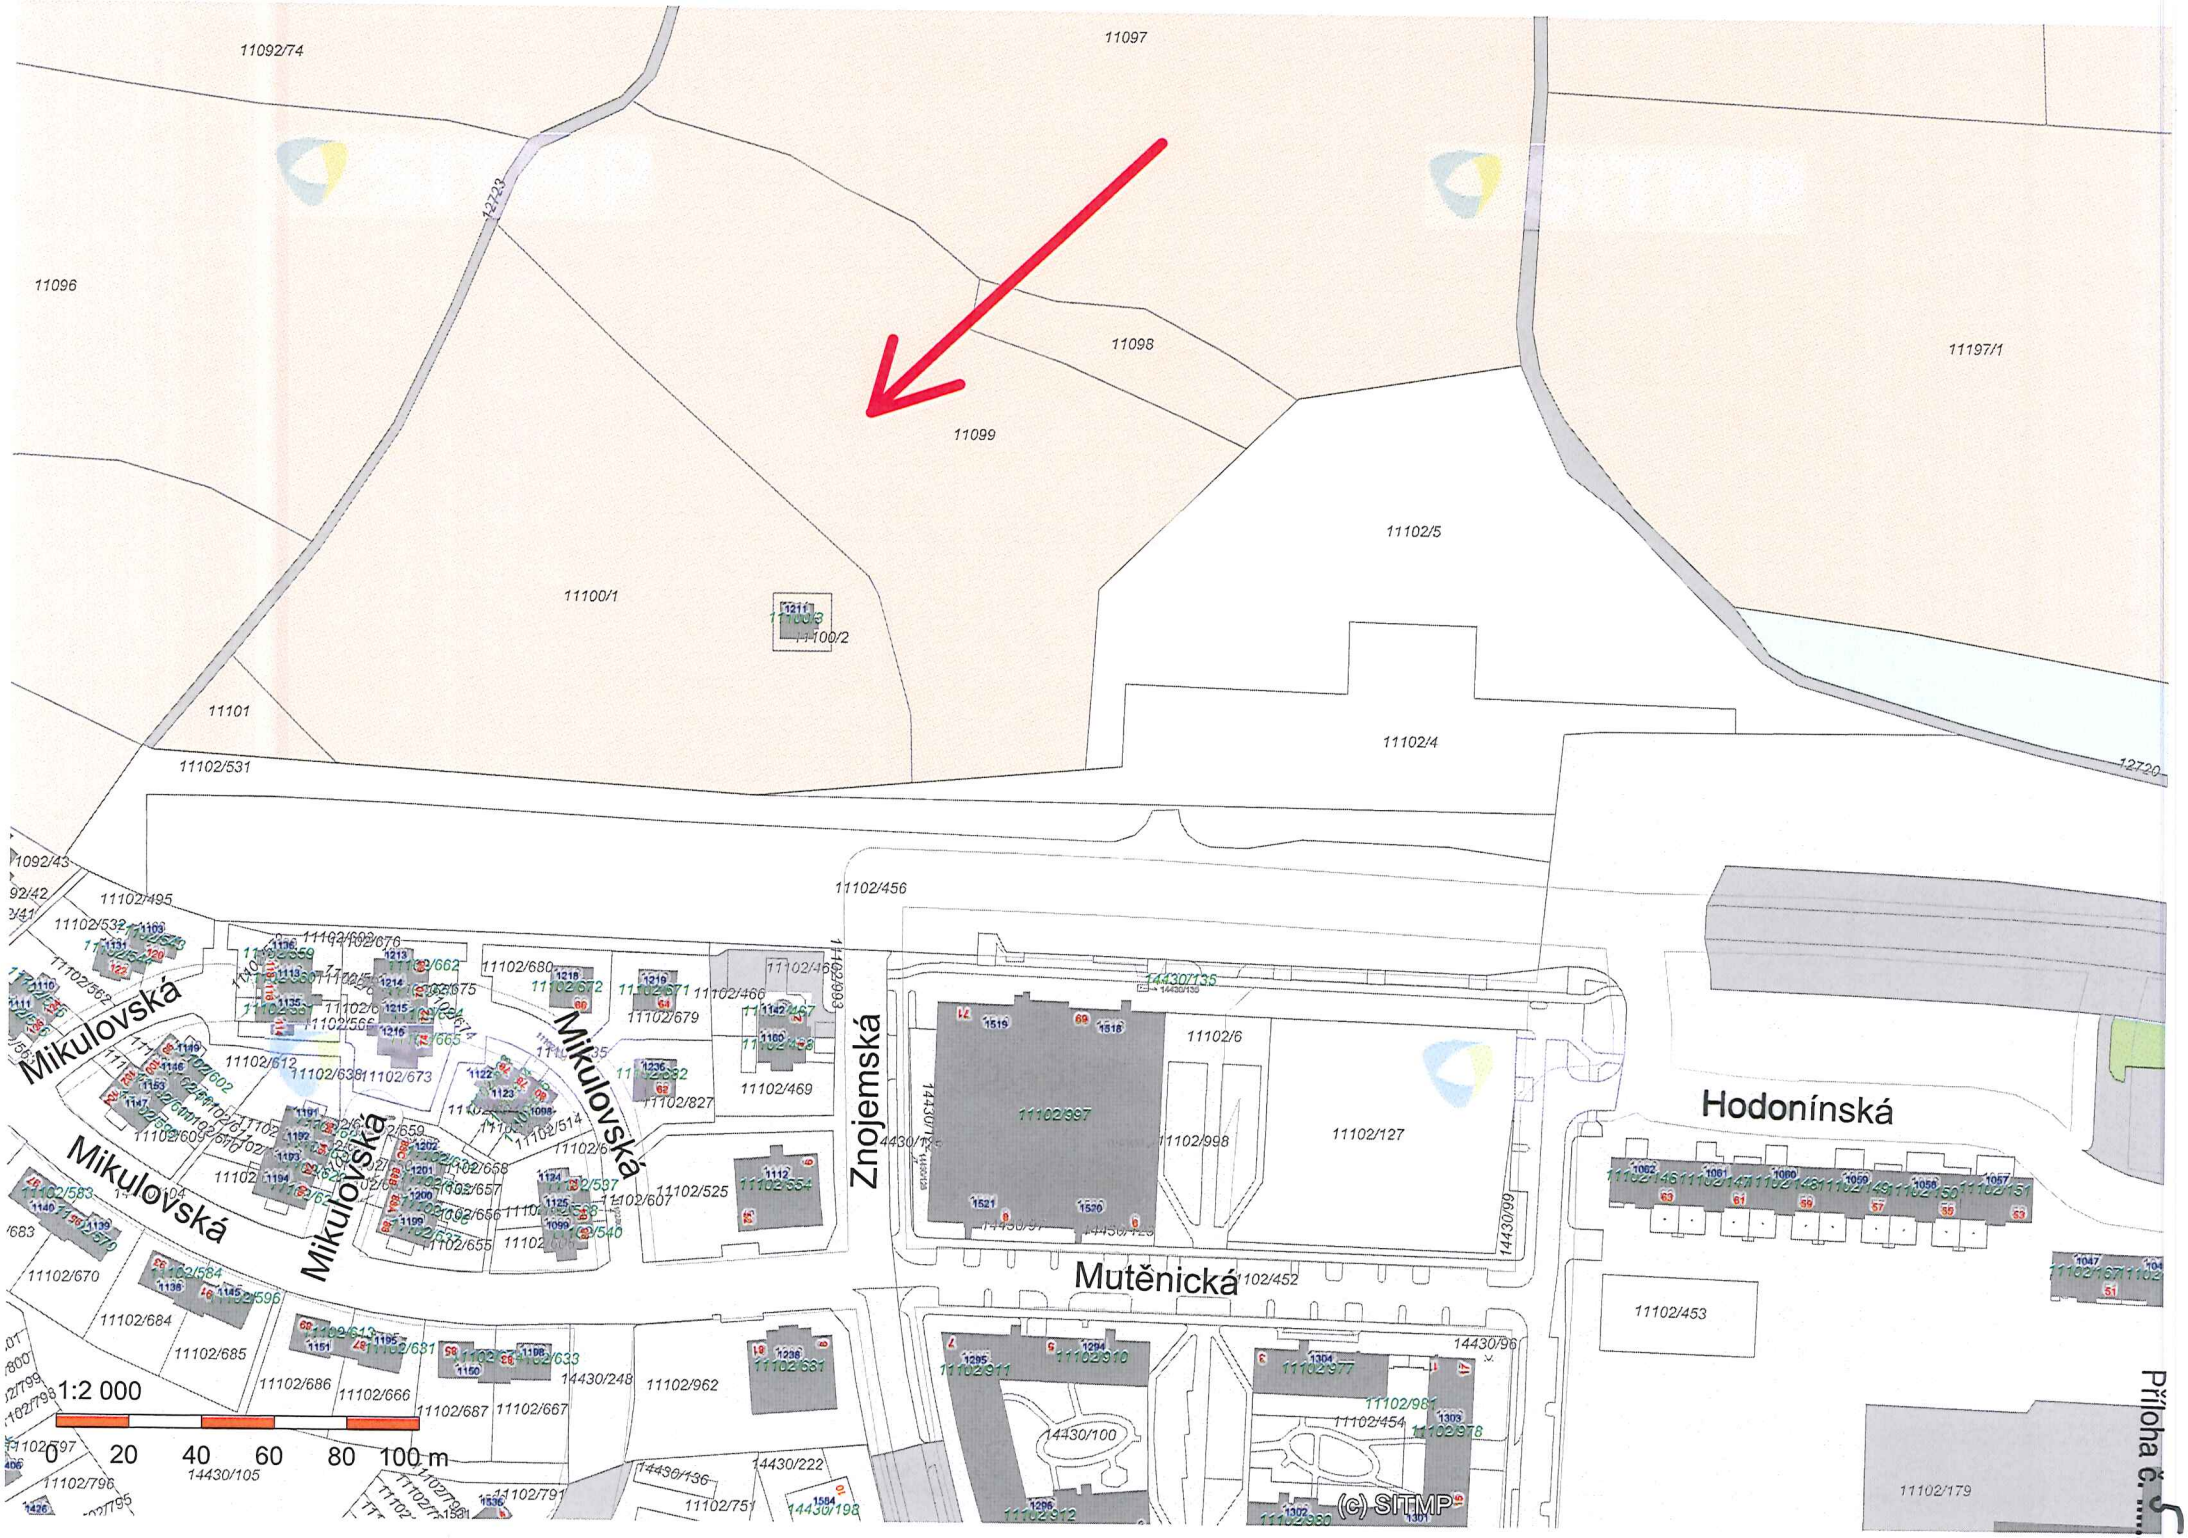

12723
parc. č. 11099/1
(11099)
11098
parc. č. 11099/2
trvalý zábor
11099
parc. č. 11099/3
(11099)
11102/5
11100/1
1211
11100/3
11100/2
11102/4
1:1 000
0 10 20 30 40 50 m
(c) SITMP
Příloha č. 6


12723
parc. č. 11099/1
(11099)
11098
parc. č. 11099/2
trvalý zábor
11099
parc. č. 11099/3
(11099)
11102/5
11100/1
1211
11100/3
11100/2
11102/4
1:1 000
0 10 20 30 40 50 m
(c) SITMP

Příloha č. 5


parc. č. 11099/1
(11099)
parc. č. 11099/2
trvalý zábor
parc. č. 11099/3
(11099)
12/23
11098
11099
11102/5
11102/4
11100/1
1211
11100/3
11100/2
Podkladová data (c) ČÚZK
1:1 000
0 10 20 30 40 50 m
(c) SITMP
Příloha č. 5


11092/74
11097
11096
11098
11197/1
11099
11102/5
11100/1
11100/2
11101
11102/4
11102/531
12720
11102/456
Mikulovská
Znojemská
Hodonínská
Mutěnická
11102/6
11102/997
11102/998
11102/127
11102/452
11102/453
11102/179
14430/100
14430/96
1:2 000
0 20 40 60 80 100 m
(c) SITMP

Příloha č. 5