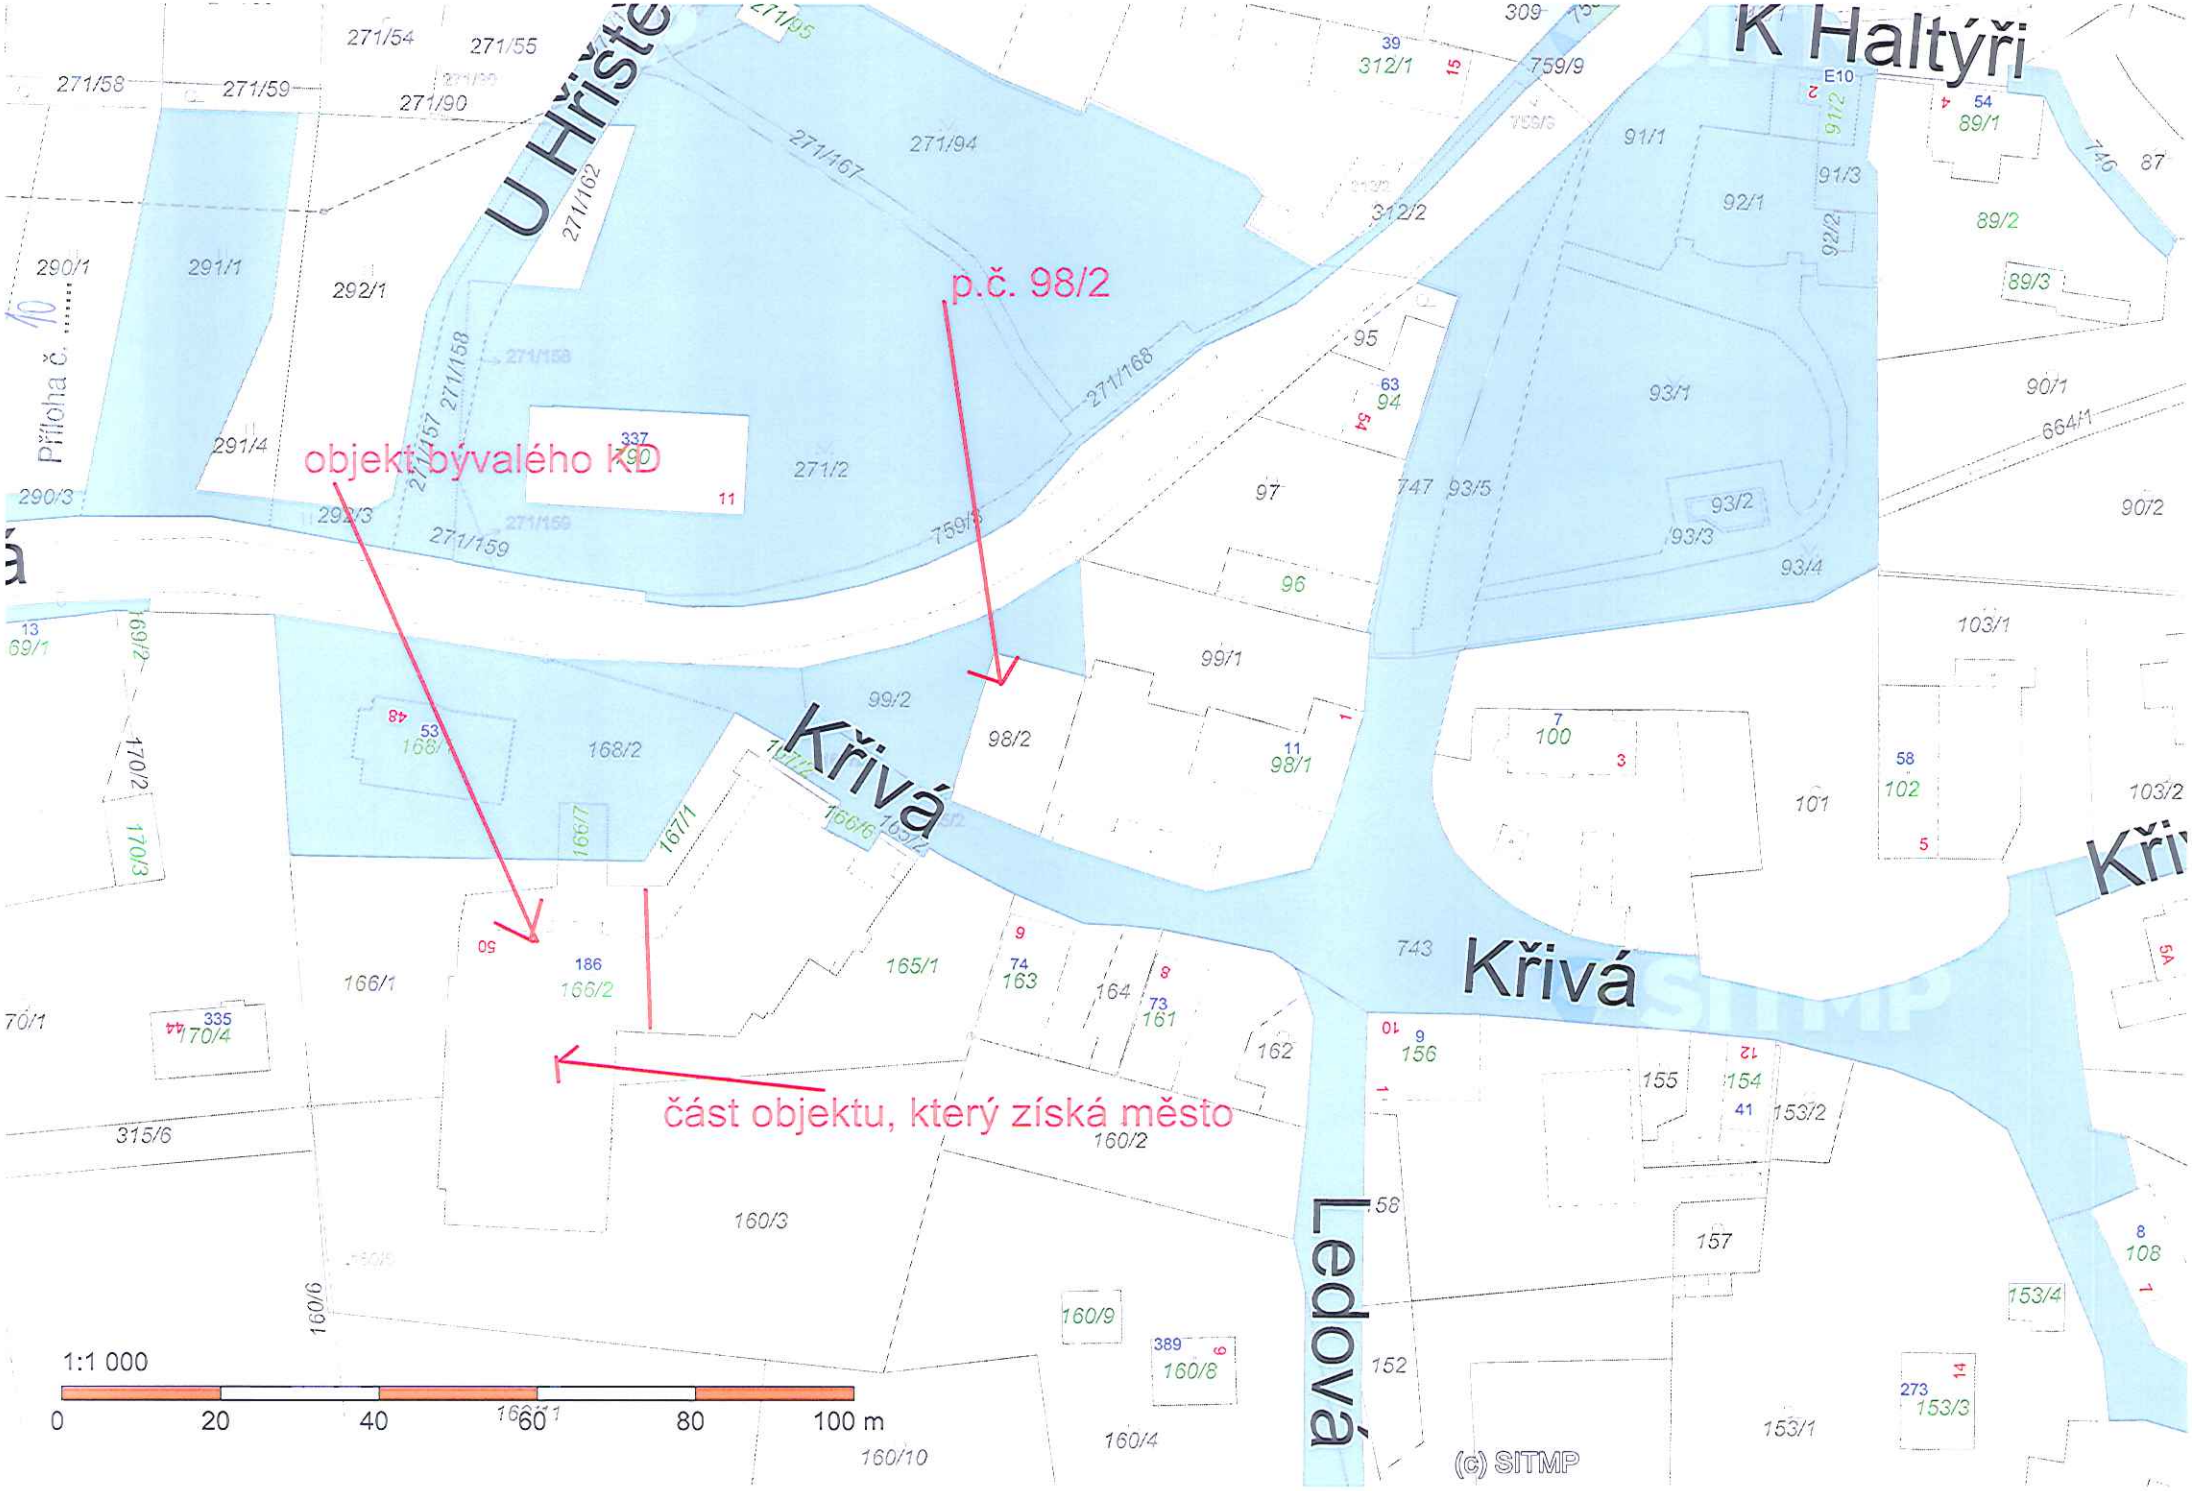
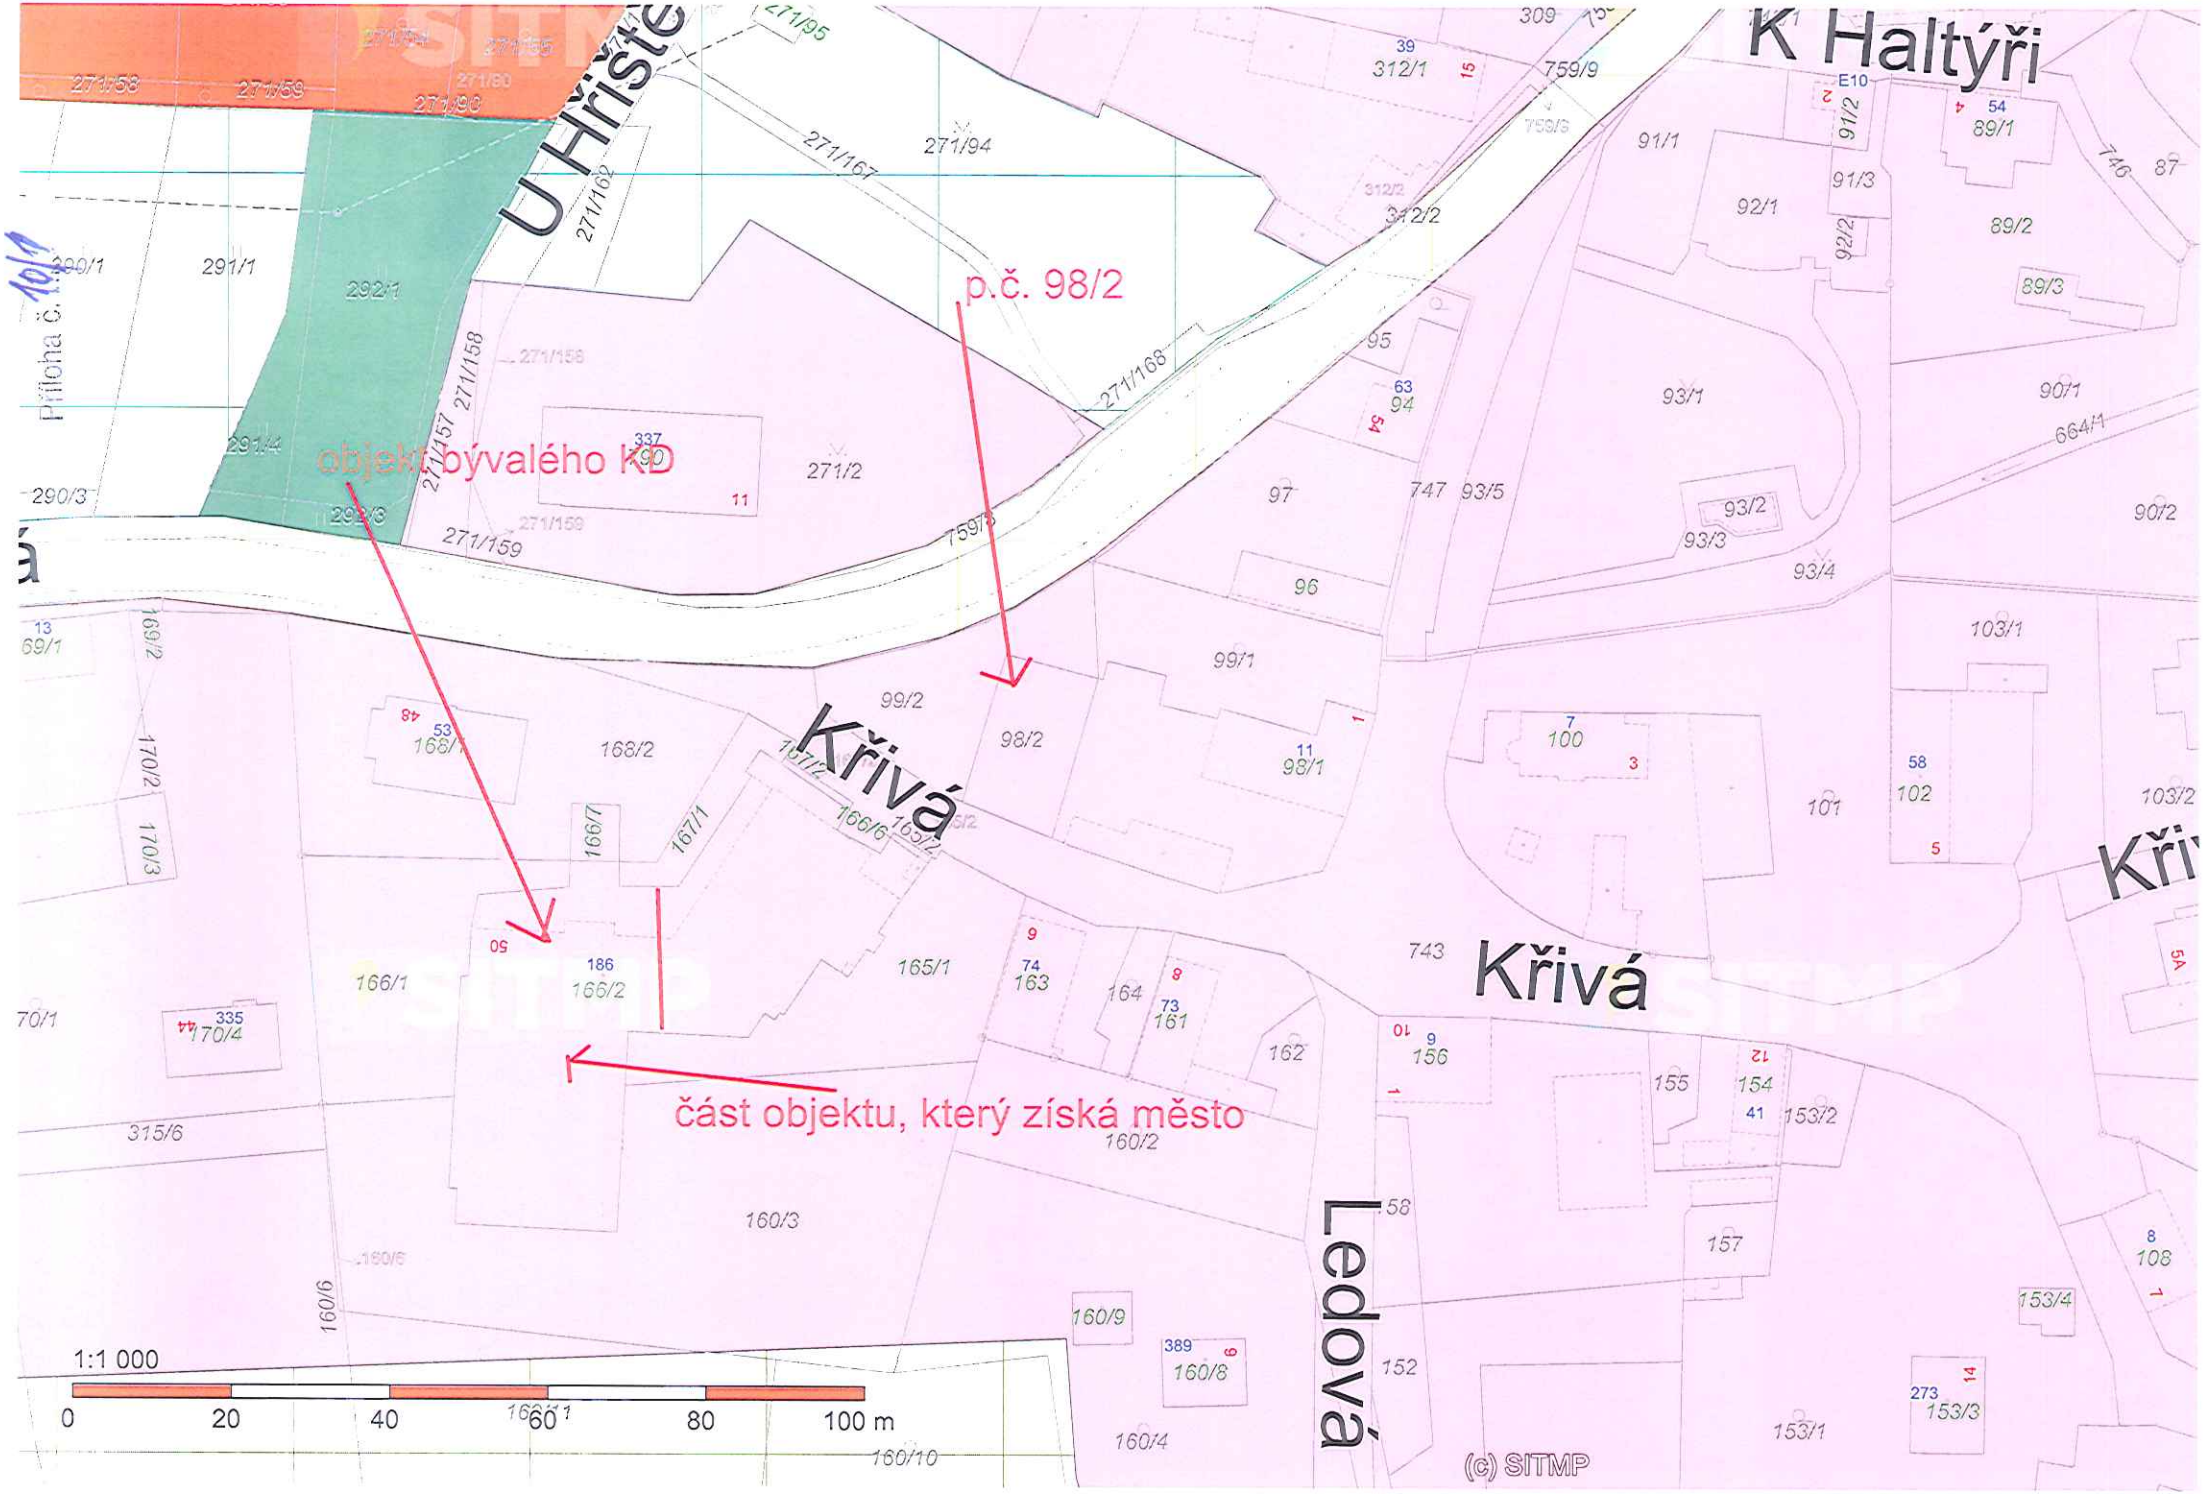
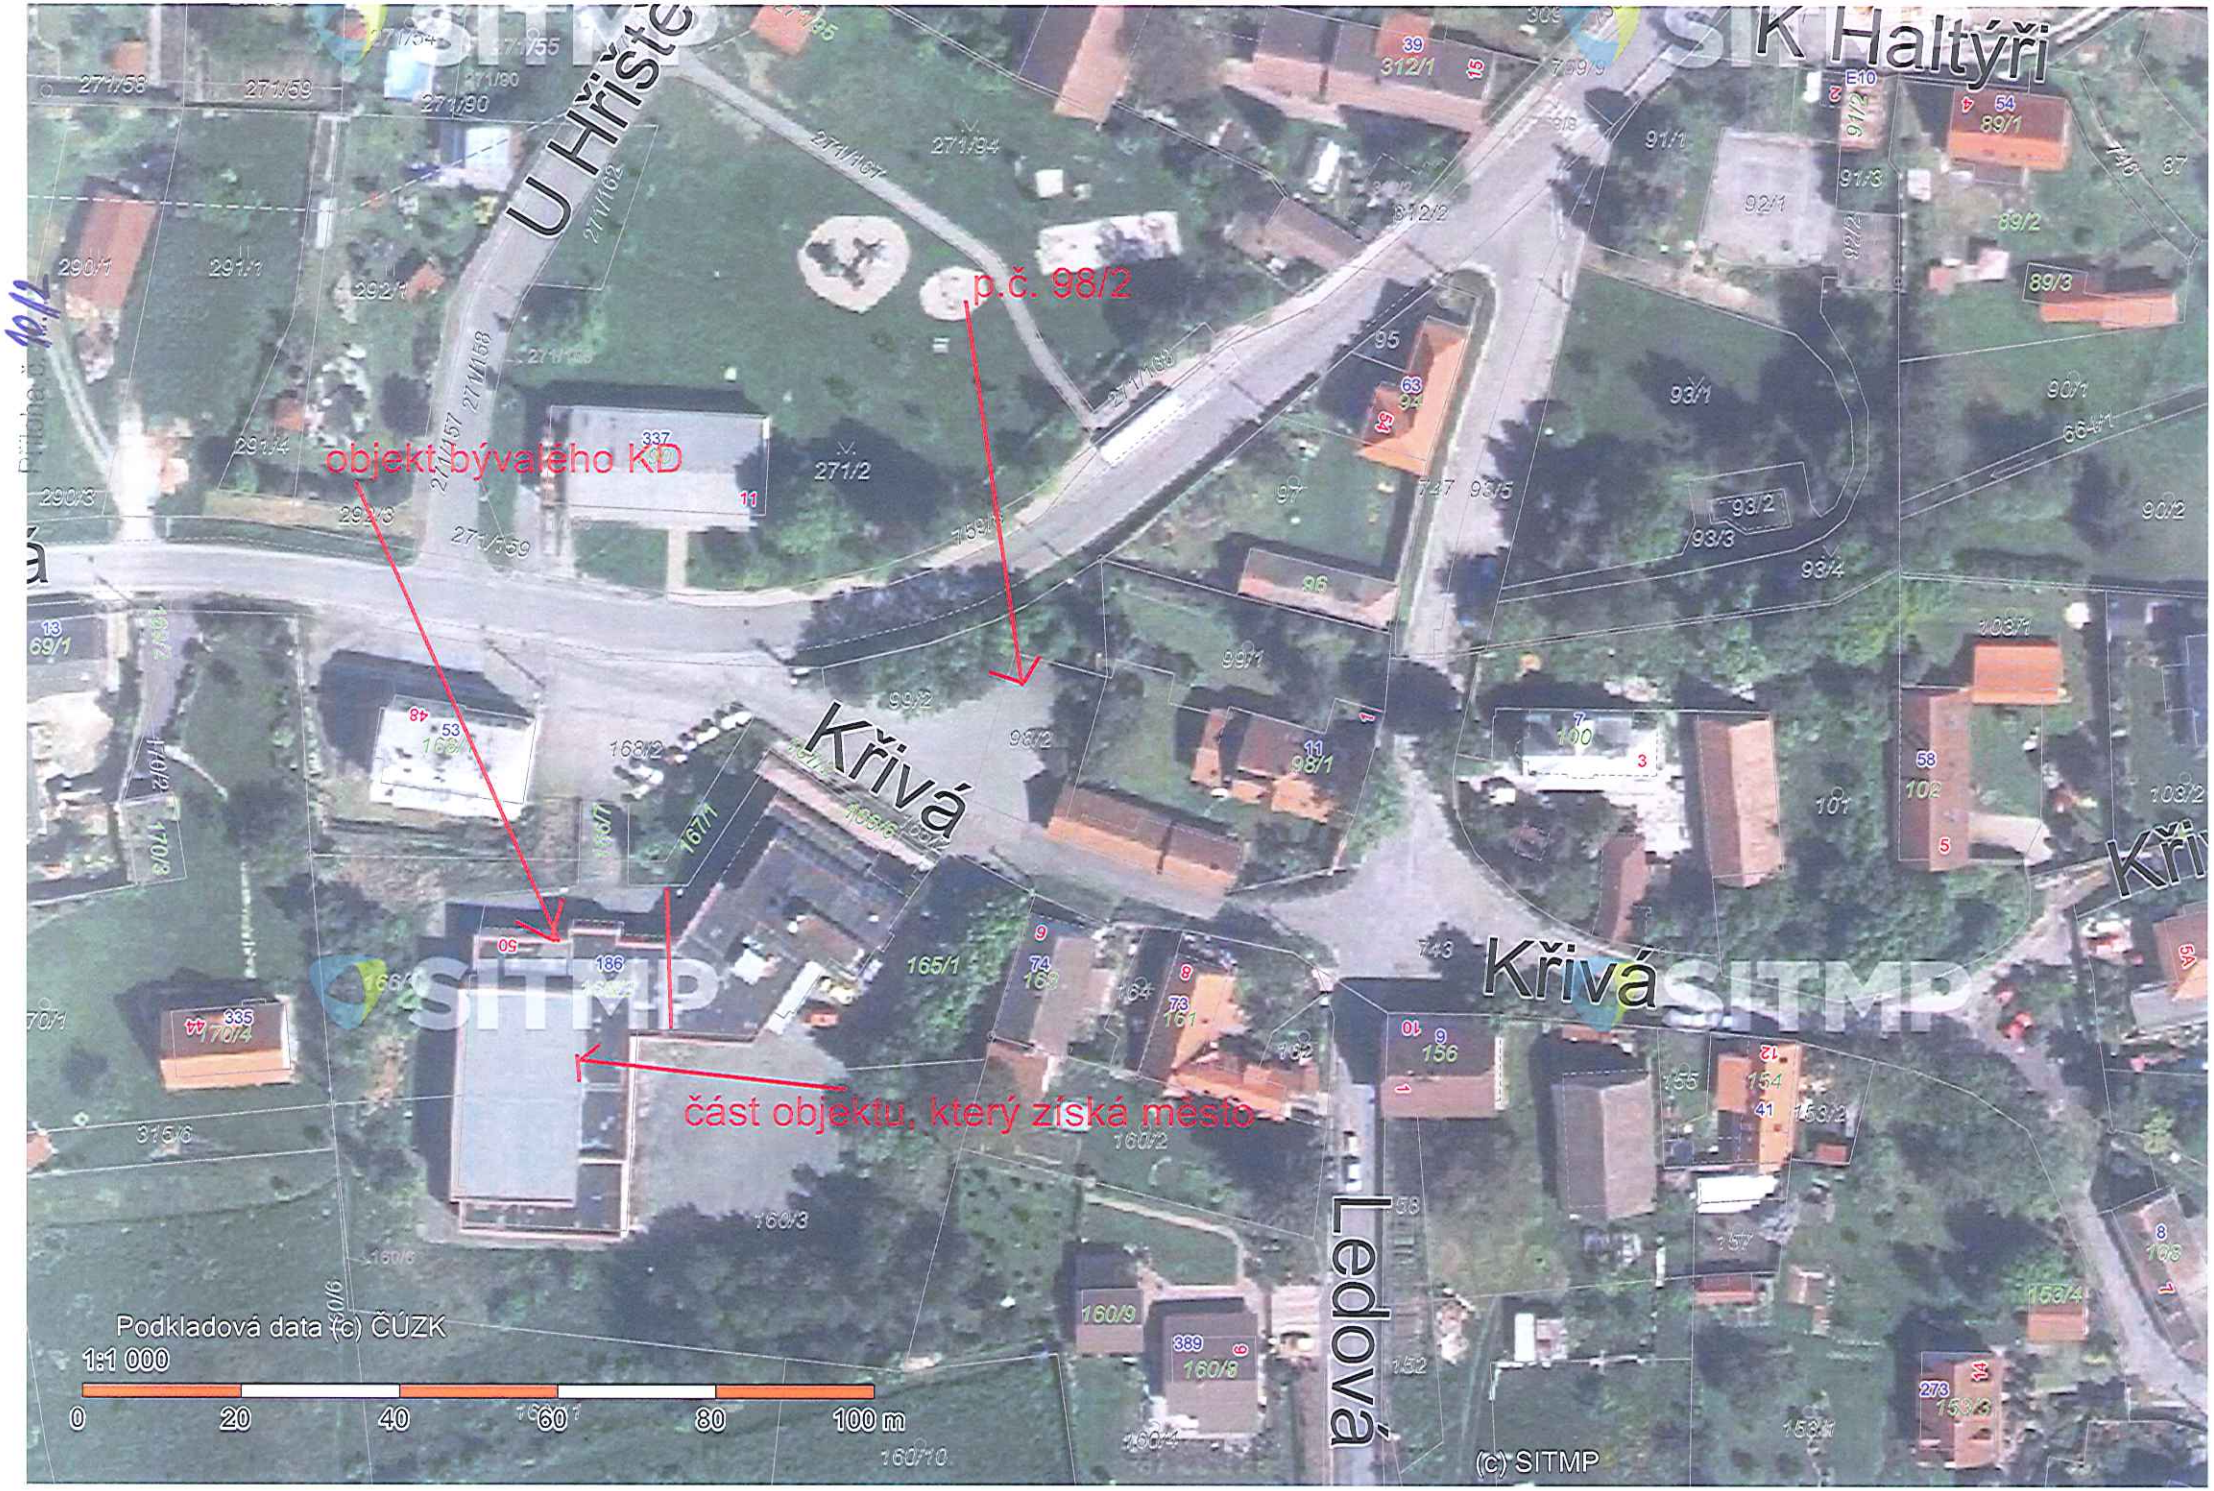
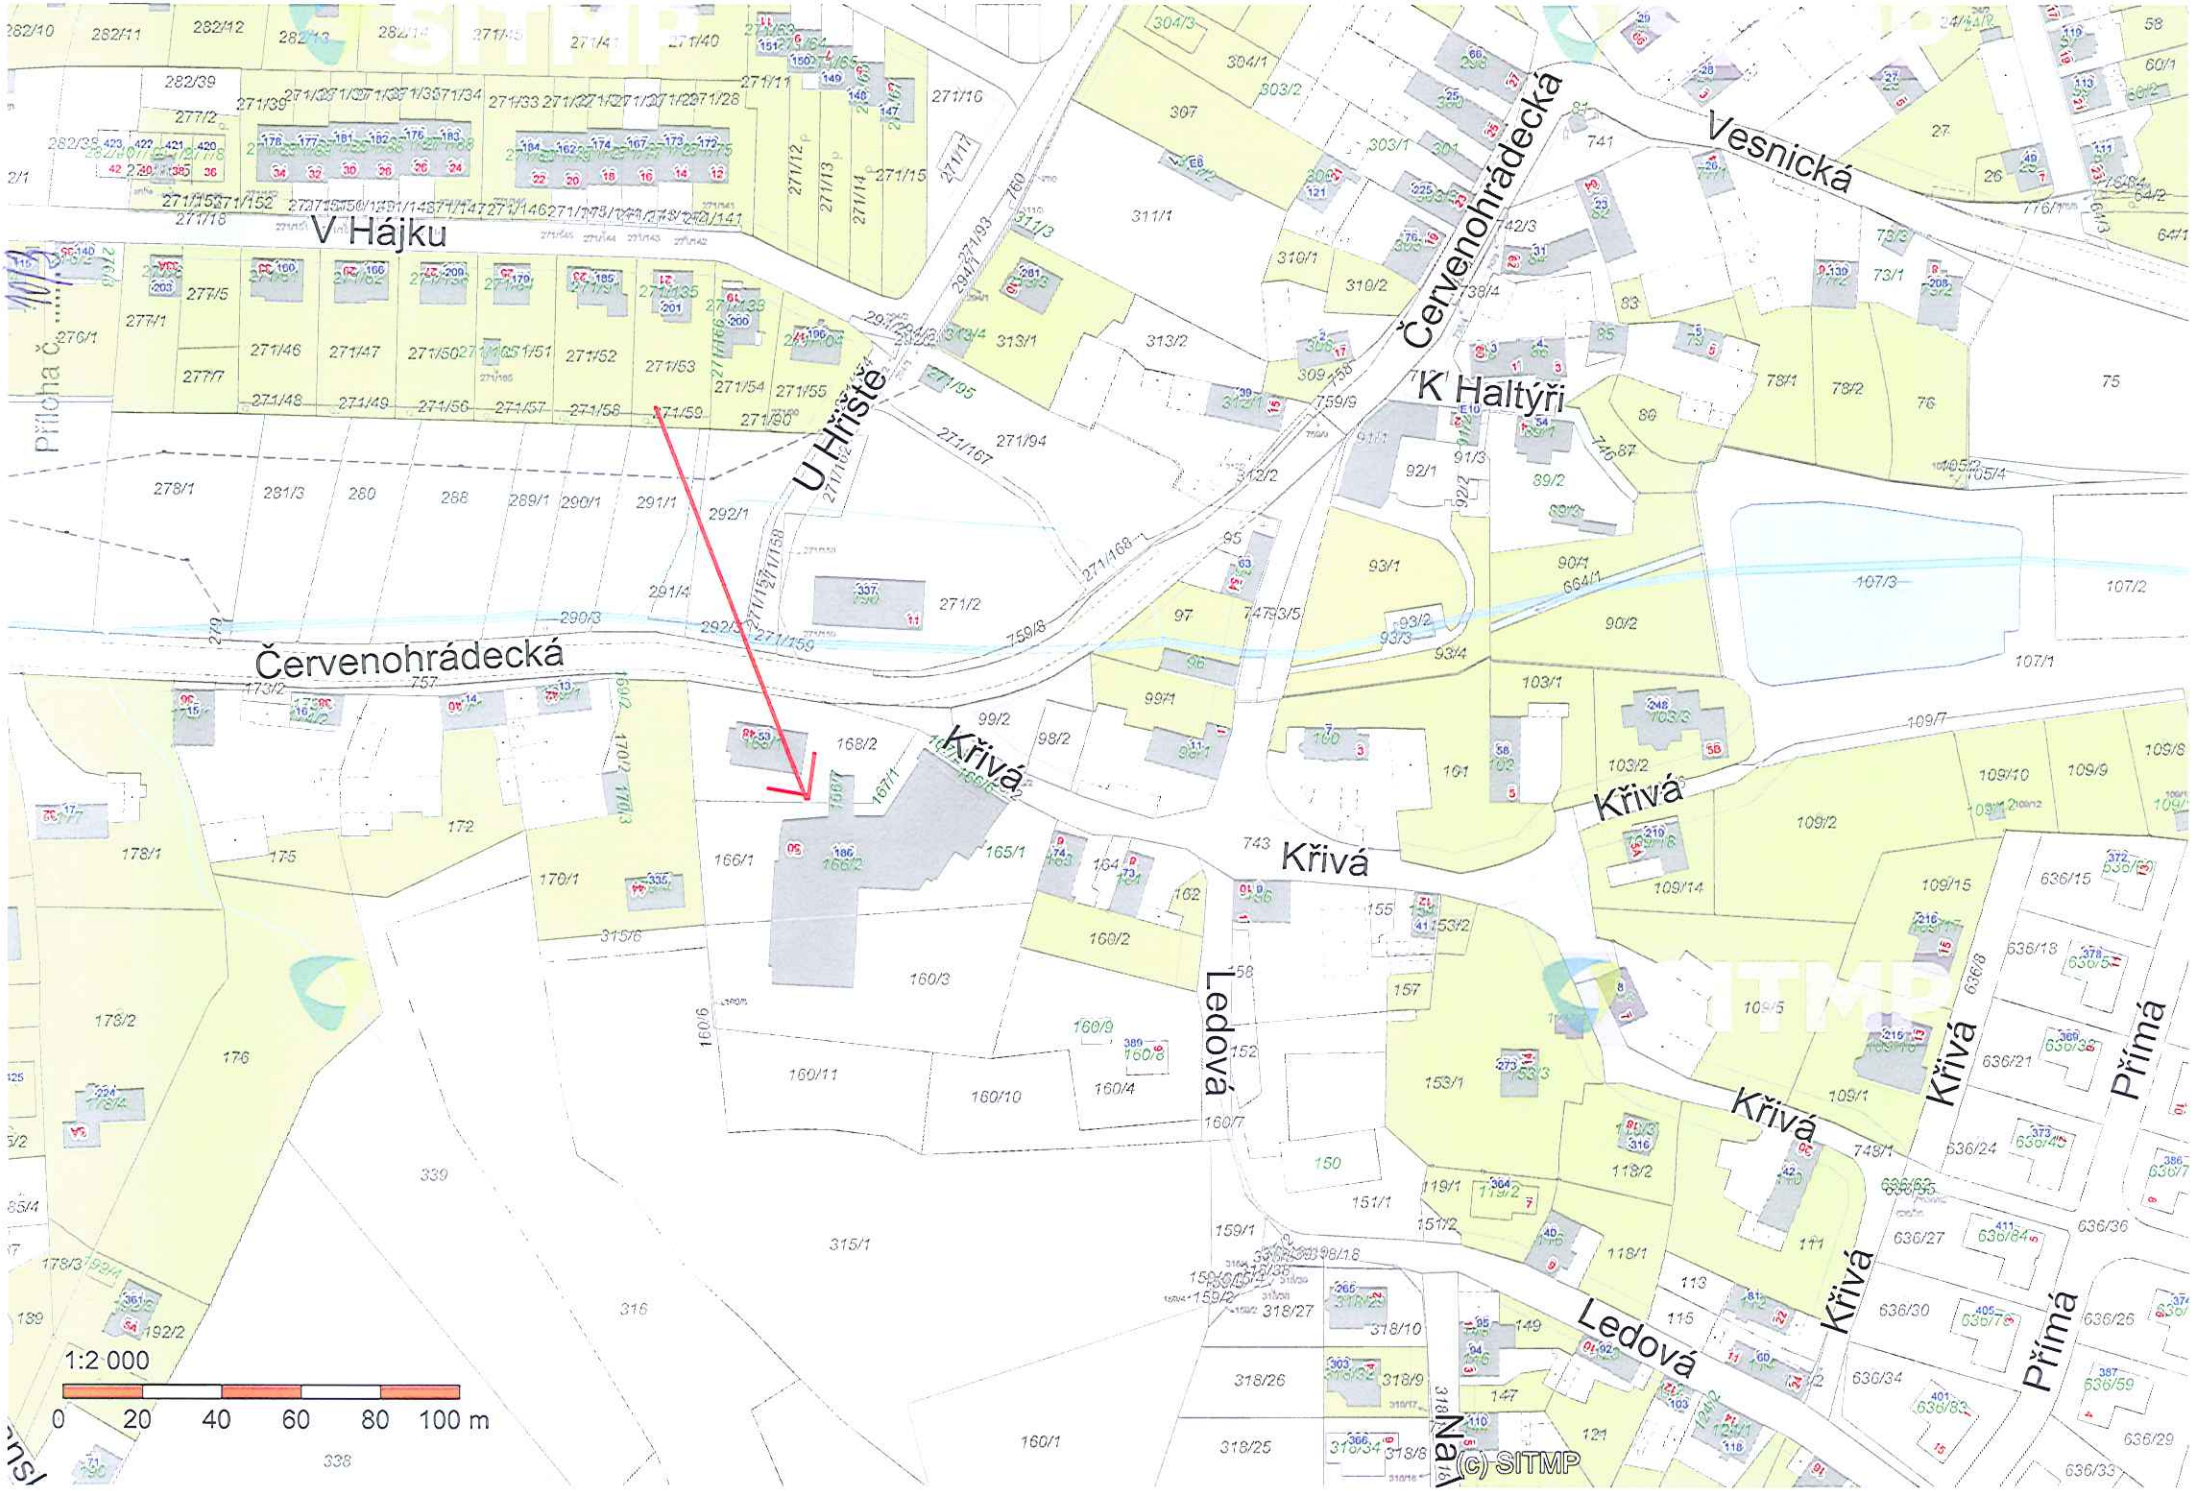

Příloha č. 10
p.č. 98/2
objekt bývalého KD
část objektu, který získá město
U Hřiště
K Haltýři
Křivá
Křivá
Ledová
271/54
271/55
271/58
271/59
271/90
271/95
271/167
271/94
271/162
312/1
759/9
312/2
91/1
91/2
91/3
92/1
92/2
89/1
89/2
89/3
290/1
291/1
292/1
271/158
271/157
271/168
95
63
94
54
93/1
90/1
664/1
291/4
337
190
11
271/2
97
747
93/5
93/2
93/3
93/4
90/2
290/3
292/3
271/159
759/5
96
103/1
69/1
69/2
99/1
99/2
98/2
98/1
100
101
102
58
103/2
48
53
168/
168/2
167/7
167/1
166/6
165/2
170/2
170/3
50
186
166/2
166/1
165/1
74
163
164
73
161
162
743
156
155
154
41
153/2
335
170/4
70/1
315/6
160/2
160/3
160/6
160/9
389
160/8
158
157
152
153/4
108
273
153/3
153/1
160/4
160/10
1:1 000
0
20
40
60
80
100 m
(c) SITMP


Příloha č. 1/1
p.č. 98/2
objekt bývalého KD
část objektu, který získá město
U Hřiště
K Haltýři
Křivá
Křivá
Ledová
1:1 000
0
20
40
60
80
100 m
(c) SITMP


U Hřiště
Křivá
Křivá
Ledová
SK Haltýři
p.č. 98/2
objekt bývalého KD
část objektu, který získá město
Podkladová data (c) ČÚZK
1:1 000
0
20
40
60
80
100 m
(c) SITMP


V Hájku
U Hřiště
Červenohrádecká
K Haltýři
Vesnická
Křivá
Ledová
Přímá
Příloha č.
1:2 000
0 20 40 60 80 100 m
(c) SITMP