
Příloha č. ...4.

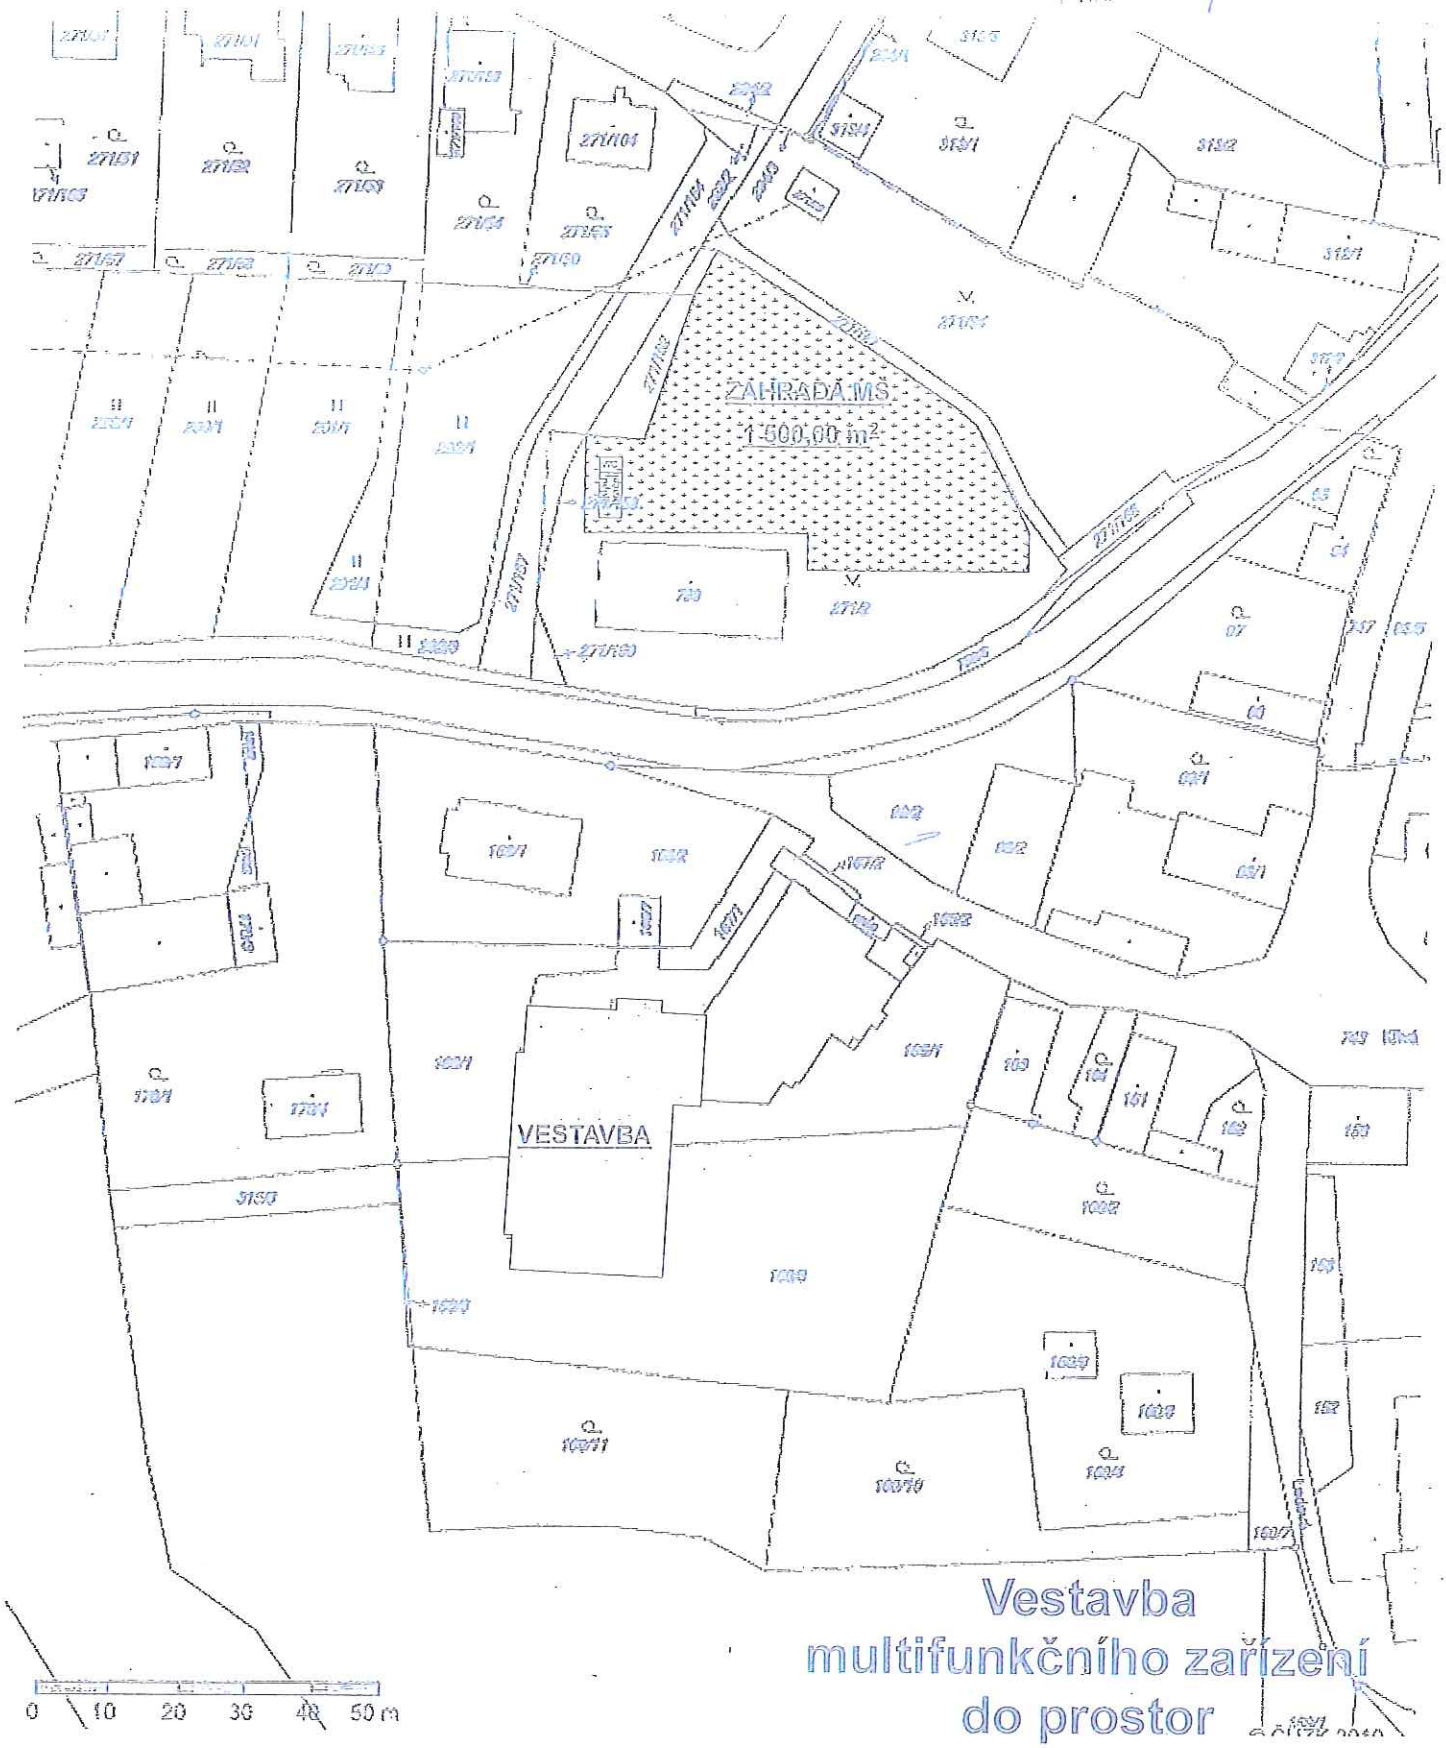

Vestavba multifunkčního zařízení do prostor kulturního domu v Červeném Hrádku

SITUACE B.

Zpracovala: Stanislava Mužíková

02.2014

PLANSTAV a.s., Kaznějovská 21, 323 00 Plzeň
IČO: 25200976, DIČ: CZ25200976

tel: 377 461 998, mobil: 604 999 257
E-mail: planstav@planstav.biz