


VÝKAZ DOSAVADNÍHO A NOVÉHO STAVU ÚDAJŮ KATASTRU NEMOVITOSTÍ										
Dosavadní stav					Nový stav					
Označení pozemku parc. číslem	Výměra parcely ha	Druh pozemku	Označení pozemku parc. číslem	Výměra parcely ha	Druh pozemku	Typ stavby	Způsob využití parc. číslem	Způsob využití parc. číslem		Označení dílu
								Způsob využití parc. číslem	Způsob využití parc. číslem	
747/45	24,57	orná půda	747/45	18,06	orná půda	2	747/45	334	18,06	
	24,57		747/65	6,51	orná půda	2	747/45	334	6,51	
	24,57			24,57						

Výkaz údajů o bonitovaných půdně ekologických jednotkách (BPEJ) k parcelám nového stavu										
Parcelní číslo podle katastru nemovitostí	Výměra ha	Kód BPEJ	Výměra ha	Kód BPEJ	Parcelní číslo podle katastru nemovitostí	Zjednodušené evidence	Kód BPEJ	Výměra ha	BPEJ na dílu parcely	BPEJ na dílu parcely
747/45	18,06	43101	18,06	43101						
747/65	6,51	43101	6,51	43101						

Seznam souřadnic (S-JTSK)

Číslo bodu	Souřadnice pro zápis do KN		kód kv.	Souřadnice určené měřením		Poznámka
	Y	X		Y	X	
542-122	824988,45	1067235,96	3			Kolík dřevěný
542-127	824989,01	1067228,85	3			Kolík dřevěný
542-164	824997,22	1067235,20	3			Kolík dřevěný
1	825032,00	1067190,94	3			Kolík dřevěný
2	825027,28	1067188,32	3			Kolík dřevěný
3	825021,36	1067185,57	3			Kolík dřevěný

Poznámka: Dočasná stabilizace dřevěný kolík dle § 91 odst. 6 Vyhlášky 357/2013 Sb. v platném znění.

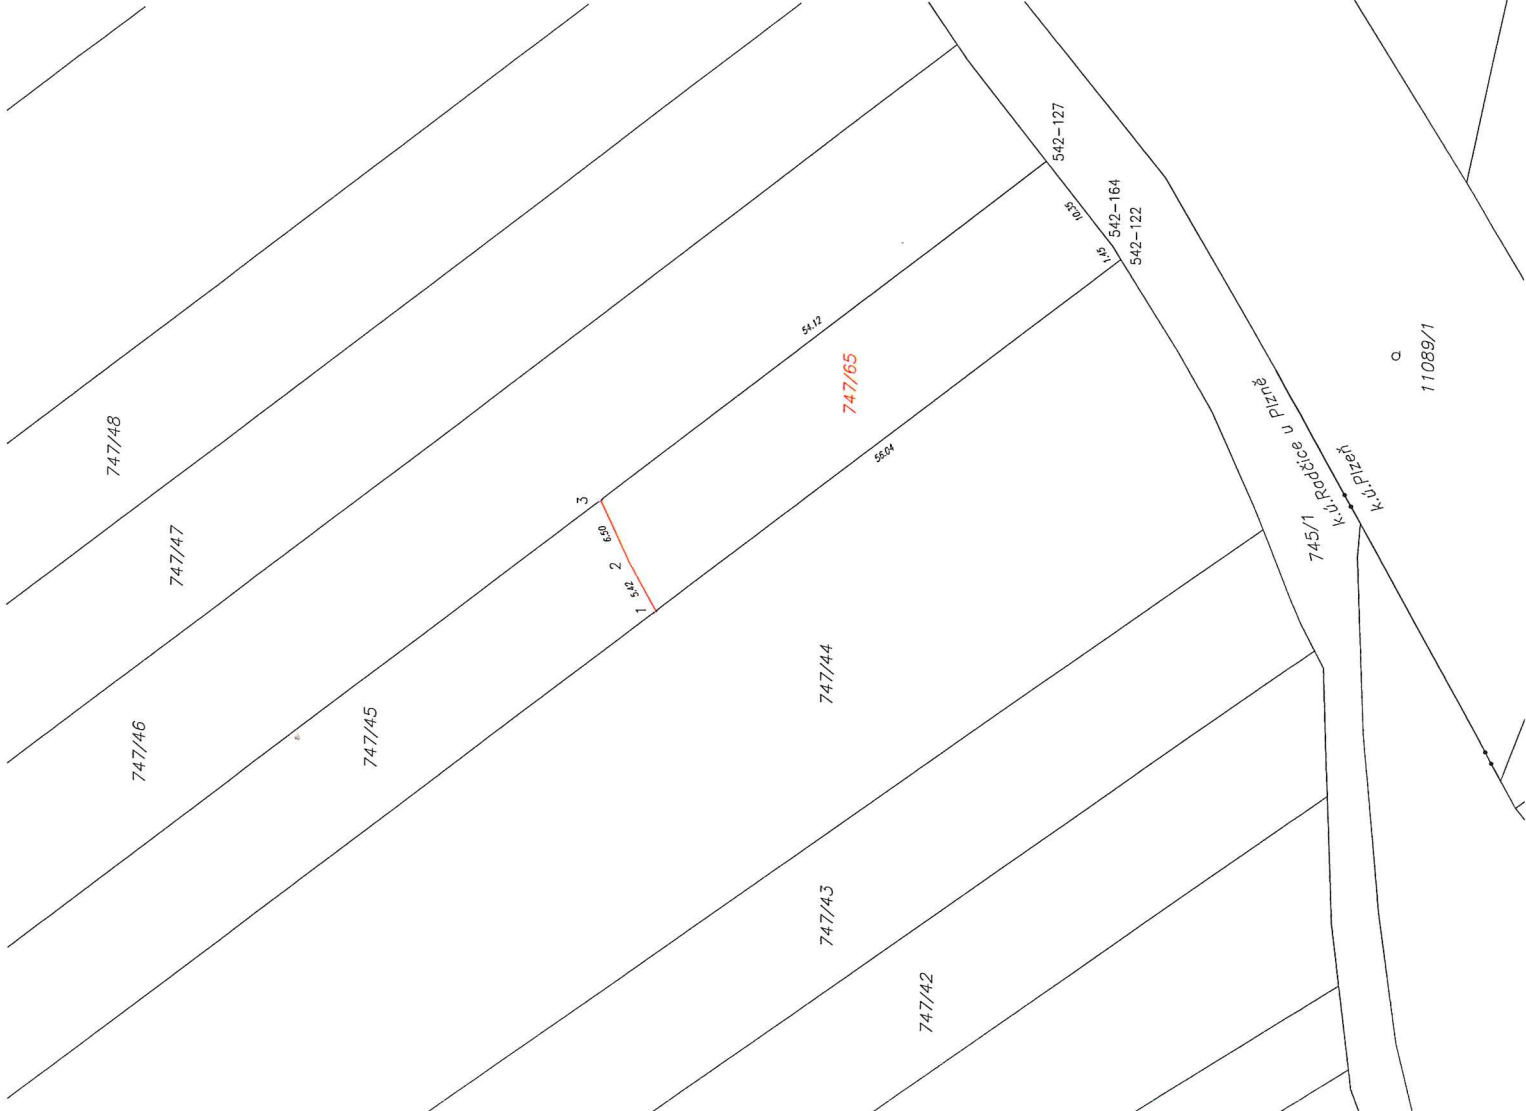

**GEOMETRICKÝ PLÁN**  
pro  
rozdělení pozemku

Geometrický plán ověřil oprávněný zeměměřický inženýr:  
Jméno, příjmení: Ing. Lubor Pekarický  
Číslo podniky seznamu úředně oprávněných zeměměřických inženýrů: 79/95  
Dne: 24.4.2015 Číslo: 039/2015  
Nabídkou a přehledem odpovídá právním předpisům.

Stojopla ověřil oprávněný zeměměřický inženýr:  
Jméno, příjmení: Ing. Lubor Pekarický  
Číslo podniky seznamu úředně oprávněných zeměměřických inženýrů: 79/1995  
Dne: 1.05.2015 Číslo: 039/15  
Tento stojopla odpovídá geometrickému plánu v elektronické podobě uloženému v dokumentaci katastrálního úřadu.

Katastrální úřad souhlasí s odělováním parcel.

Katastrální úřad pro Plzeňský kraj  
KP Plzeň-město  
Radomír Krejčí  
PGP-387/2015-405  
2015.04.29 14:14:37 CEST

Vyhovuje-li:  
Ing. Lubor Pekarický  
Číslo podniky seznamu úředně oprávněných zeměměřických inženýrů: 79/95  
Dne: 24.4.2015 Číslo: 039/2015

Okres: Plzeň-město  
Obec: Plzeň  
Kat. území: Radčice u Plzně  
Mapový list: SÚP/0-3/42  
Dovolením zastavbařa územní plán poskytl náležitou ochranu území a v řešení s průběhem měřičových nůžek hranic, které byly označeny předepsaným způsobem:  
viz poznámka v seznamu souřadnic