
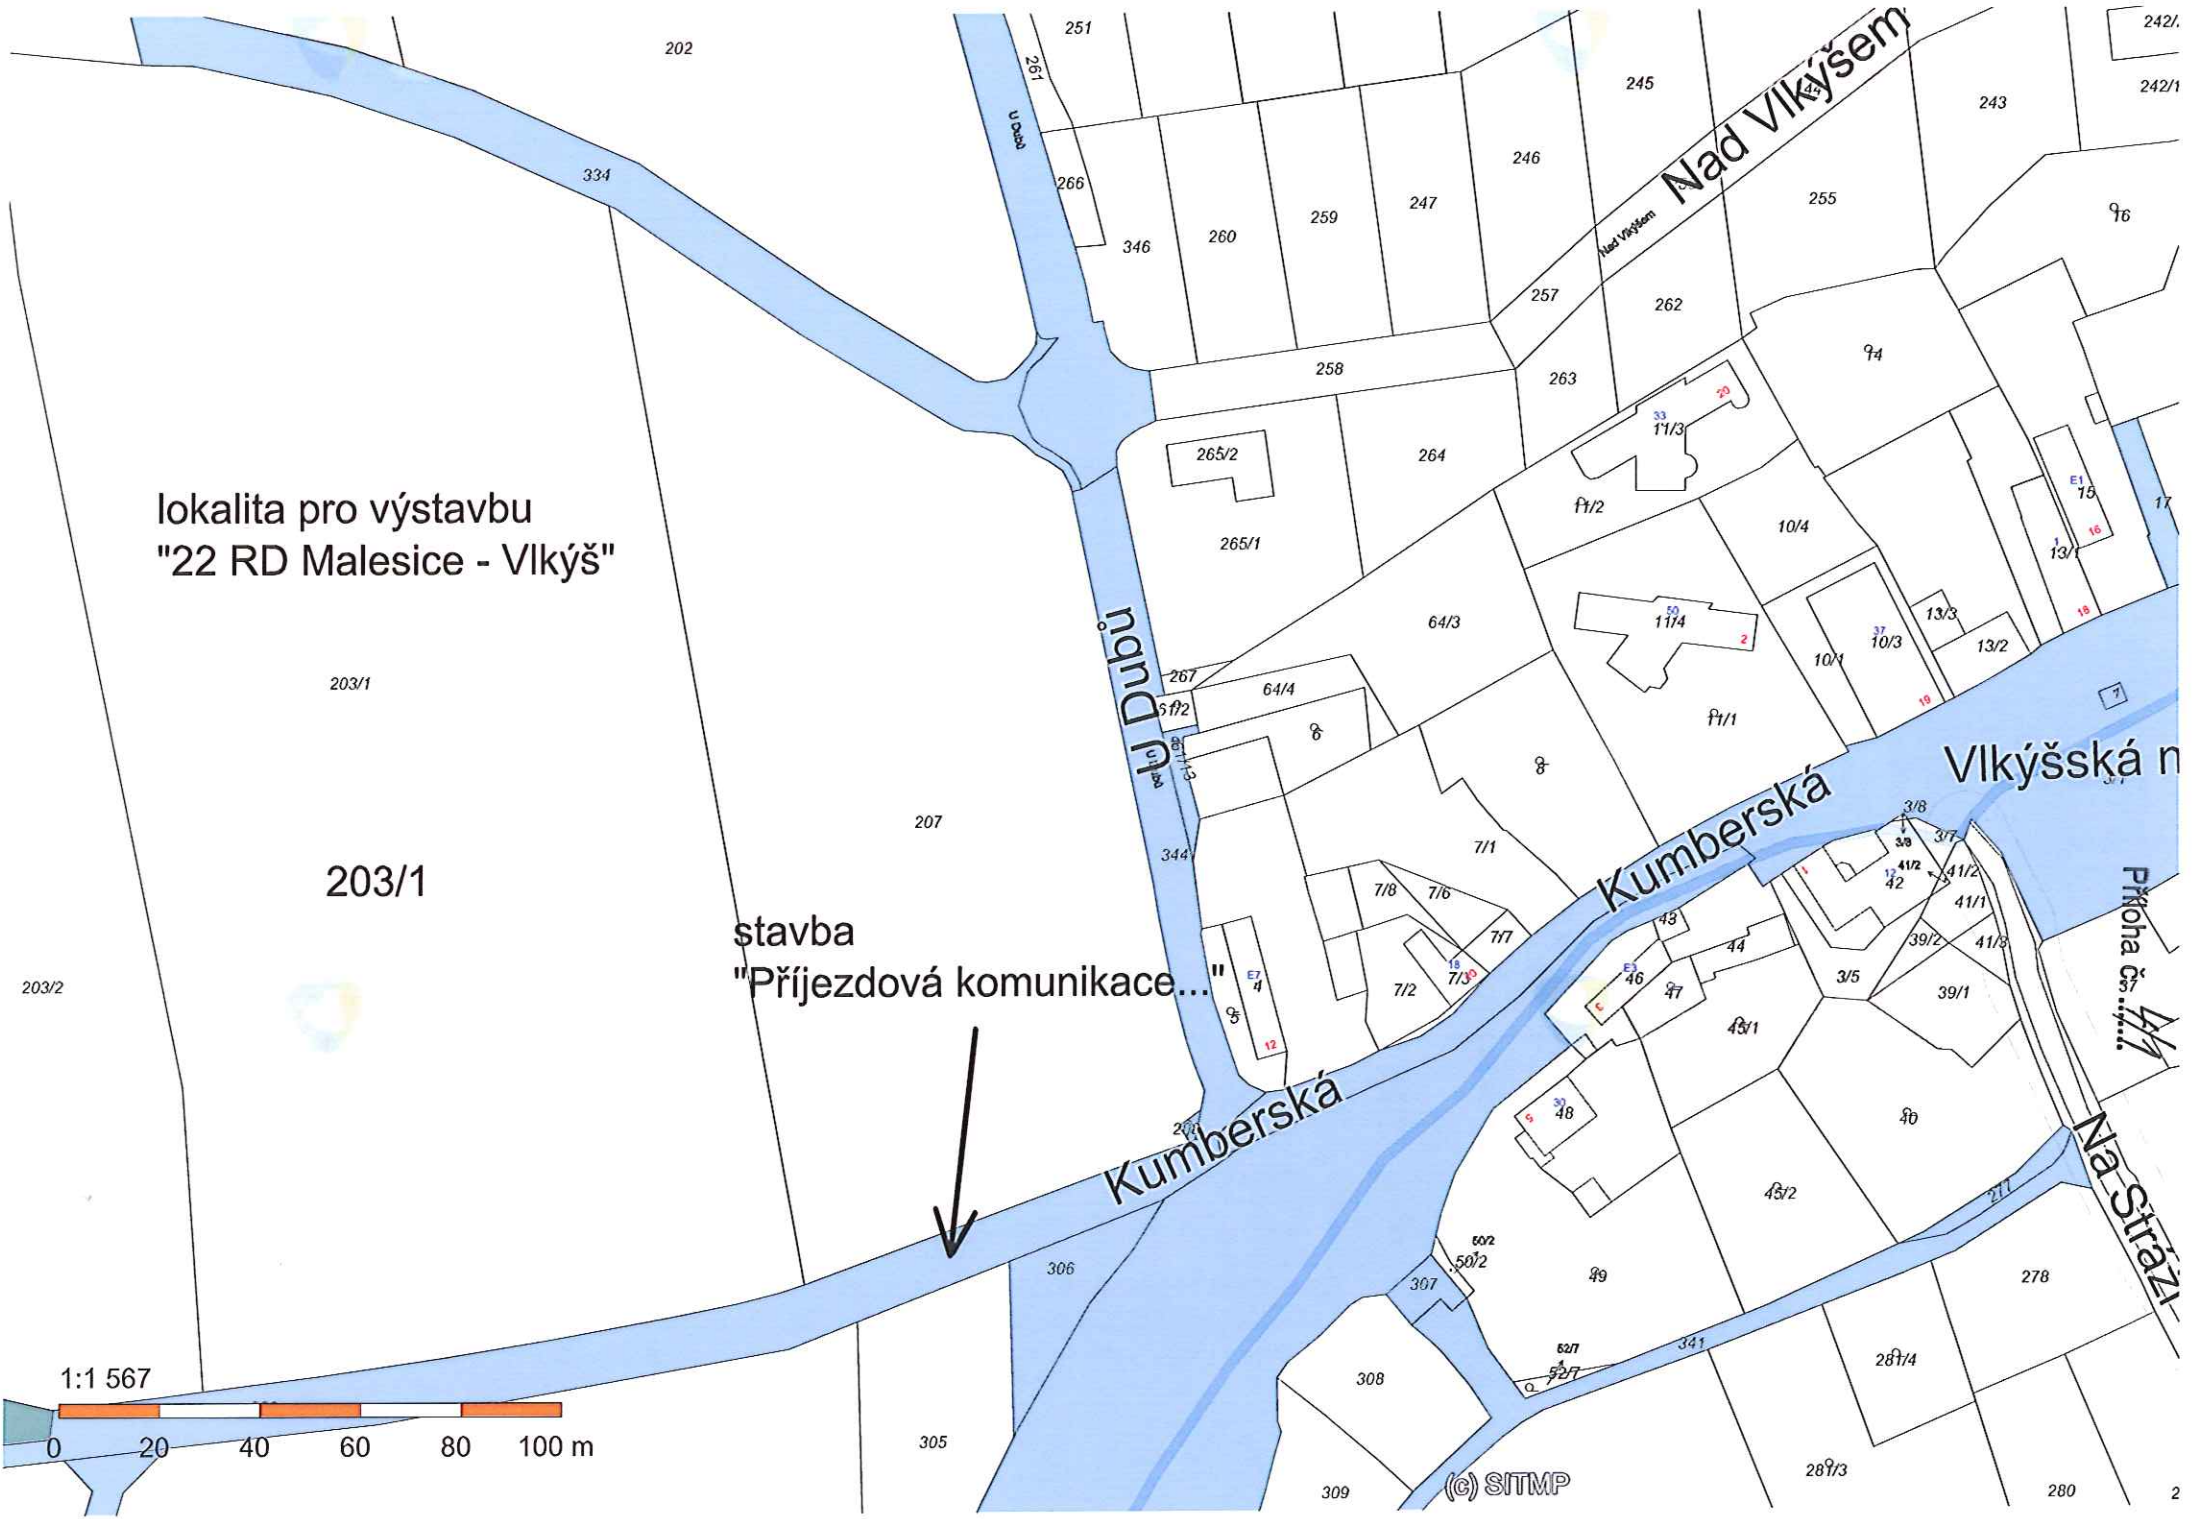


lokalita pro výstavbu
"22 RD Malesice - Vlkyš"

stavba
"Příjezdová komunikace..."

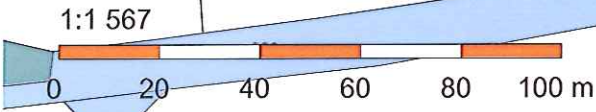

lokality pro výstavbu
"22 RD Malesice - Vlkyš"

203/1

stavba
"Příjezdová komunikace..."


SITMP


Podkladová data (c) ČÚZK

1:1 567




(c) SITMP

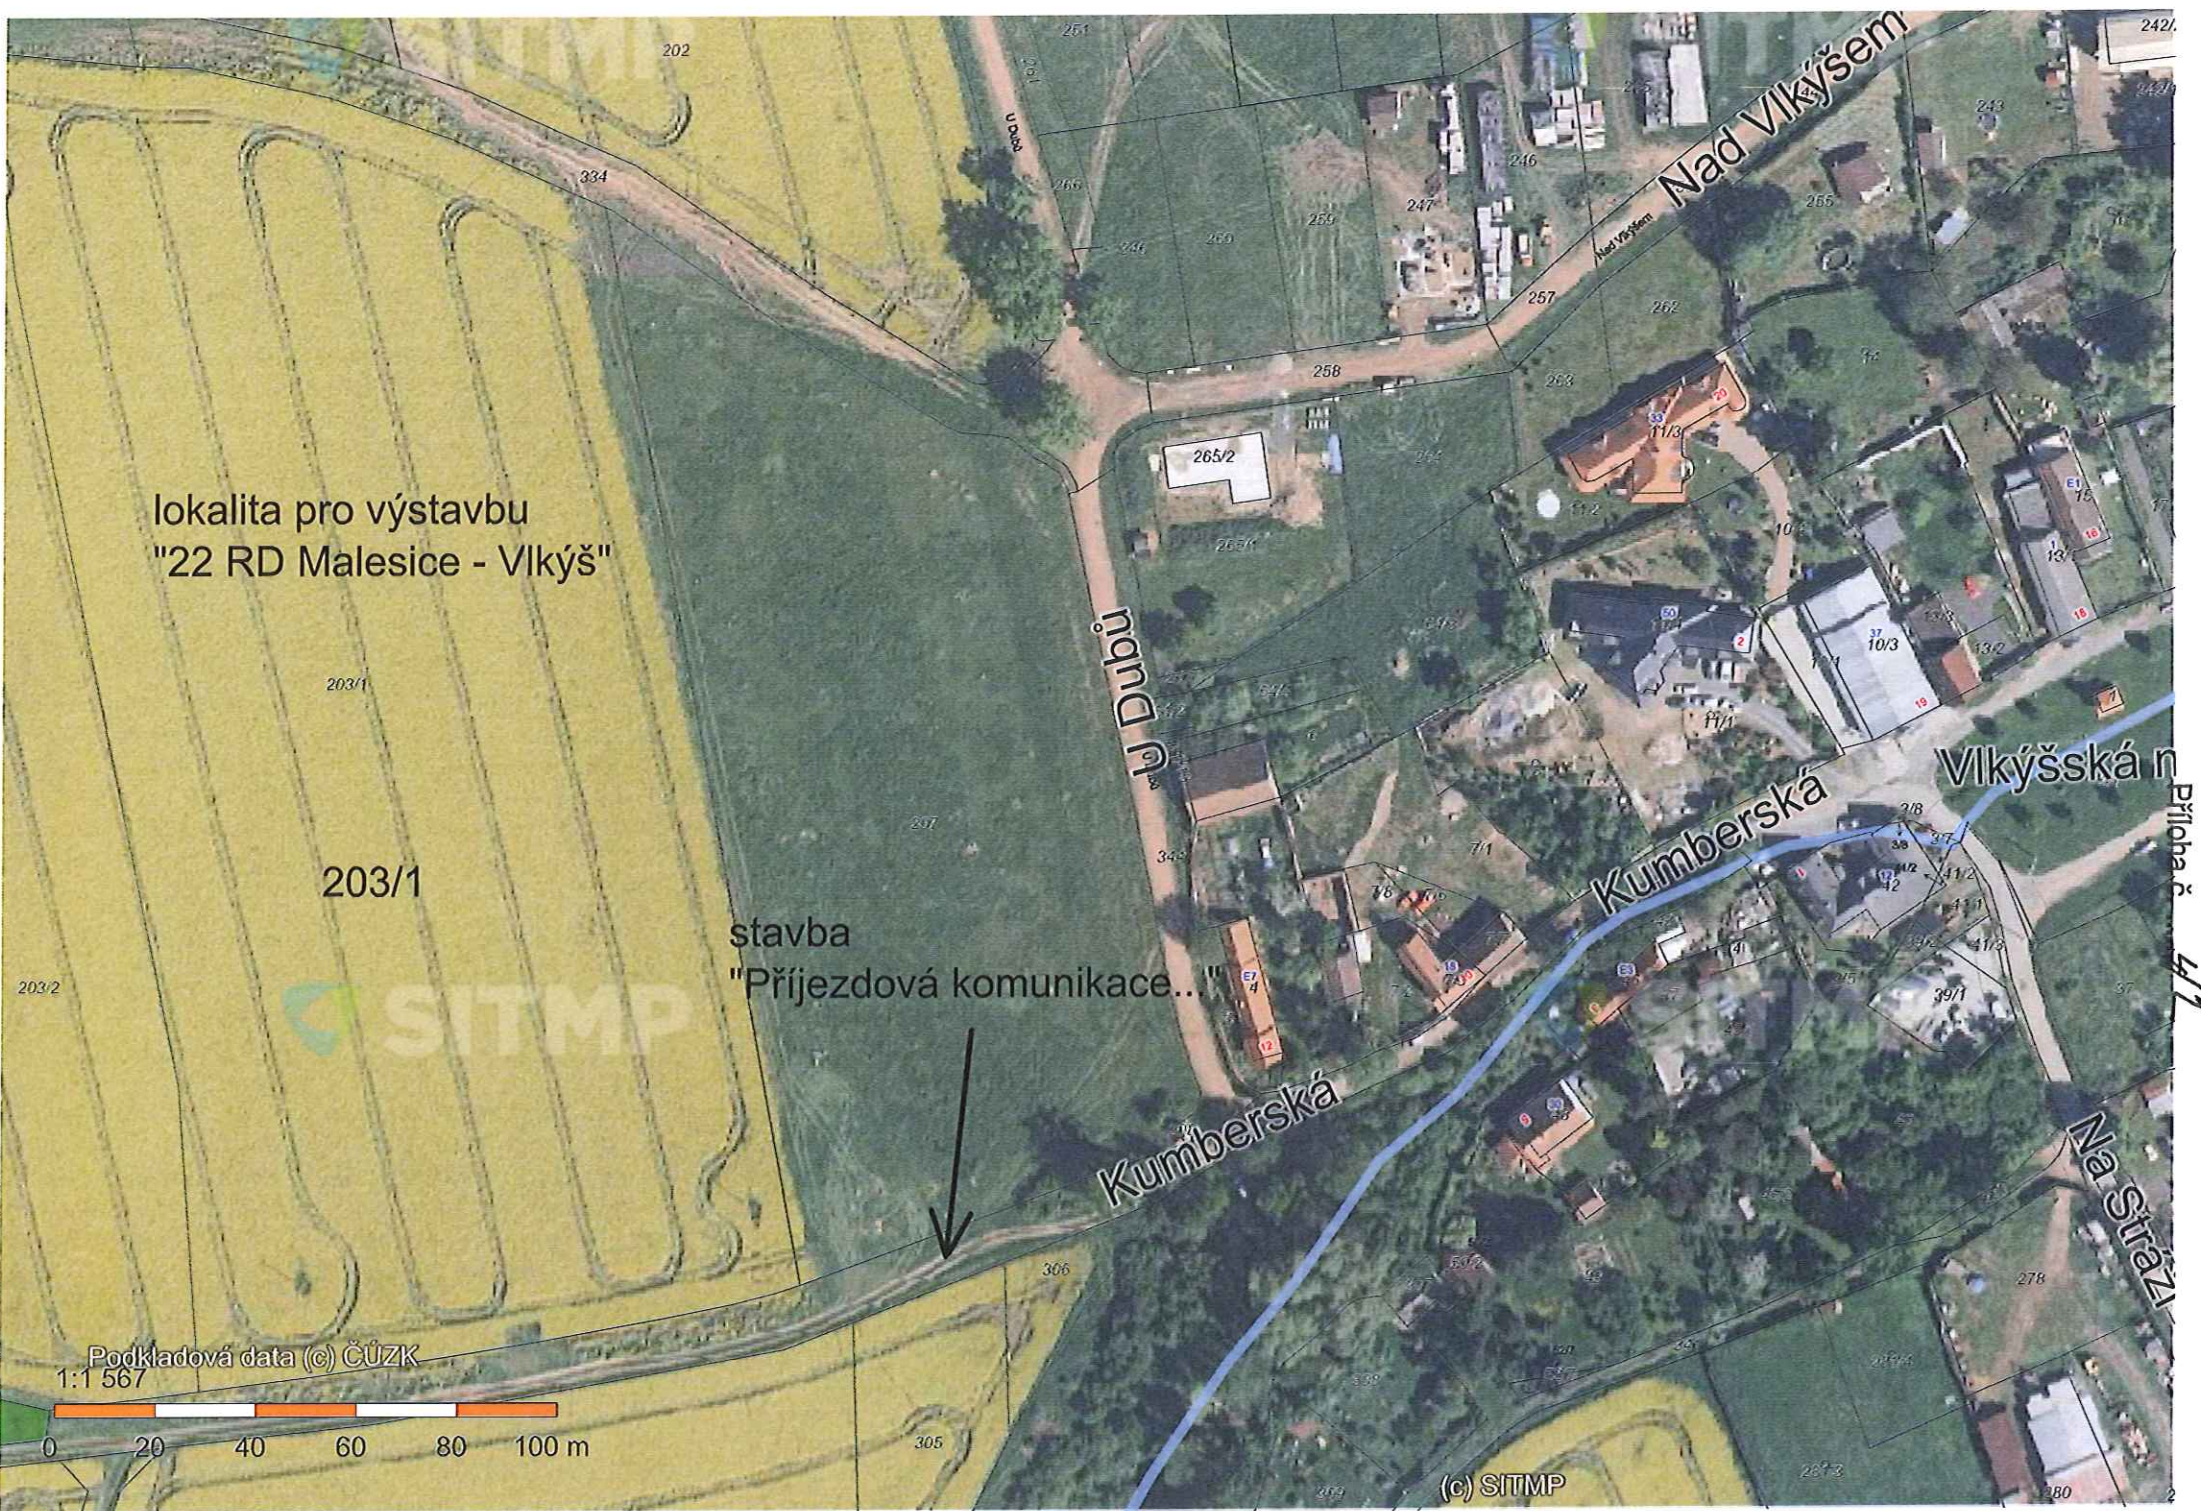

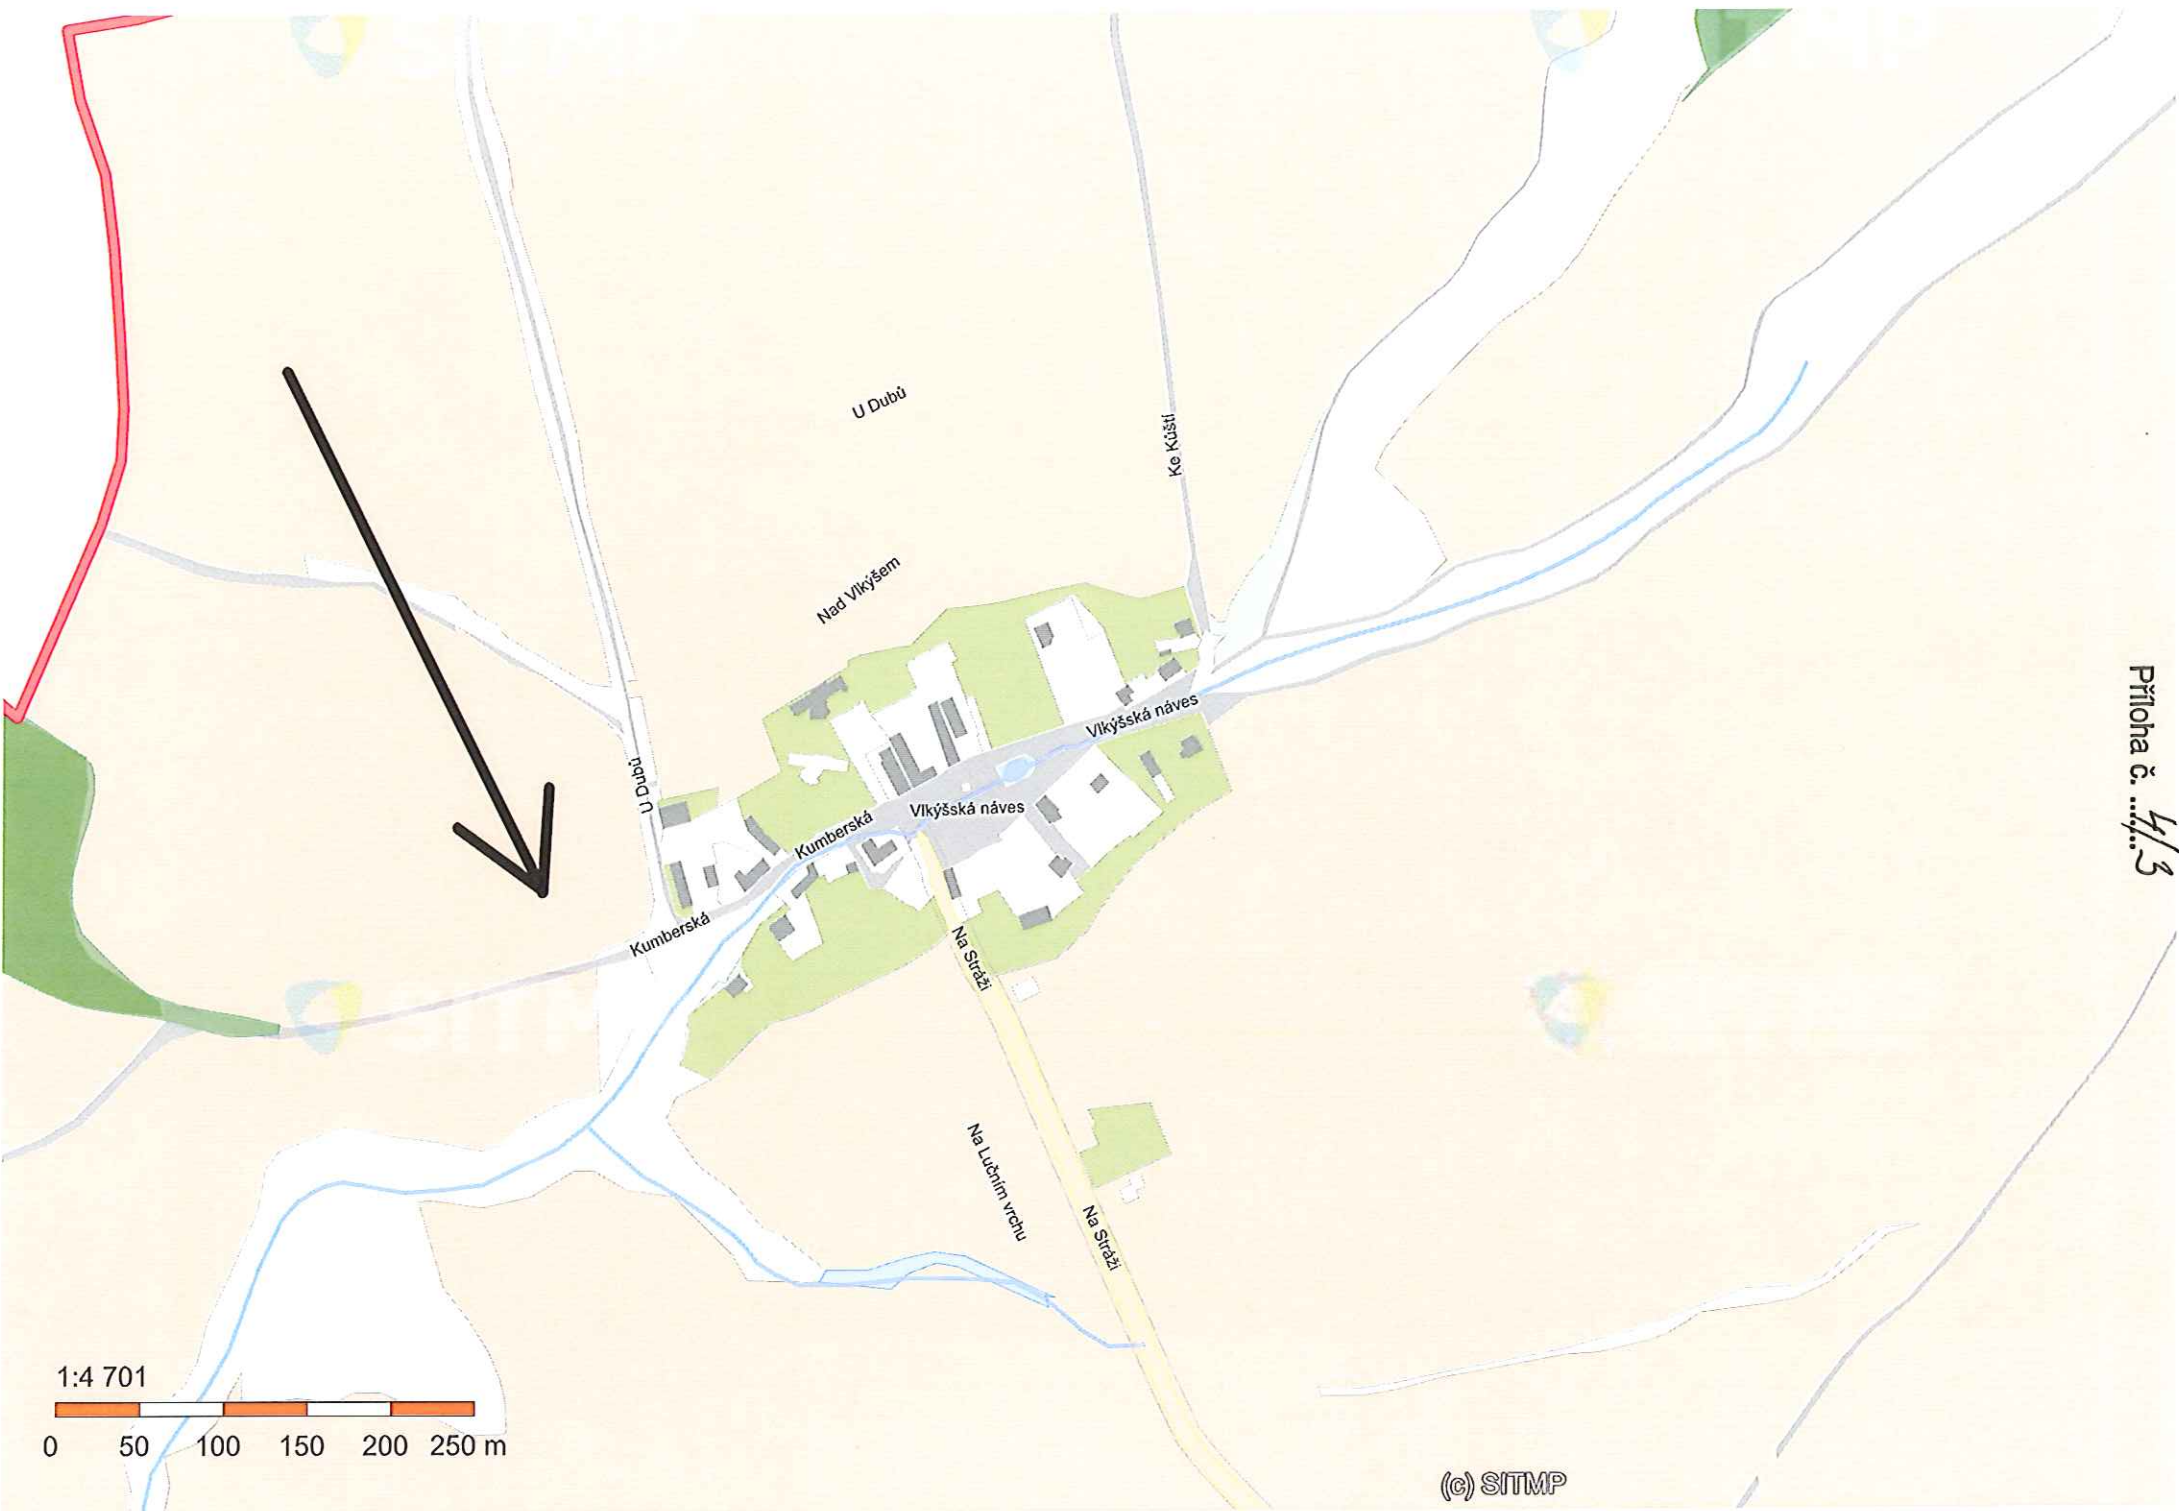

Příloha č. 4/3

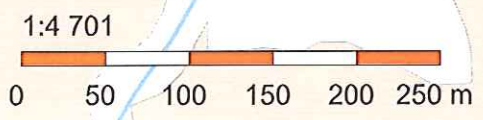

(c) SITMP