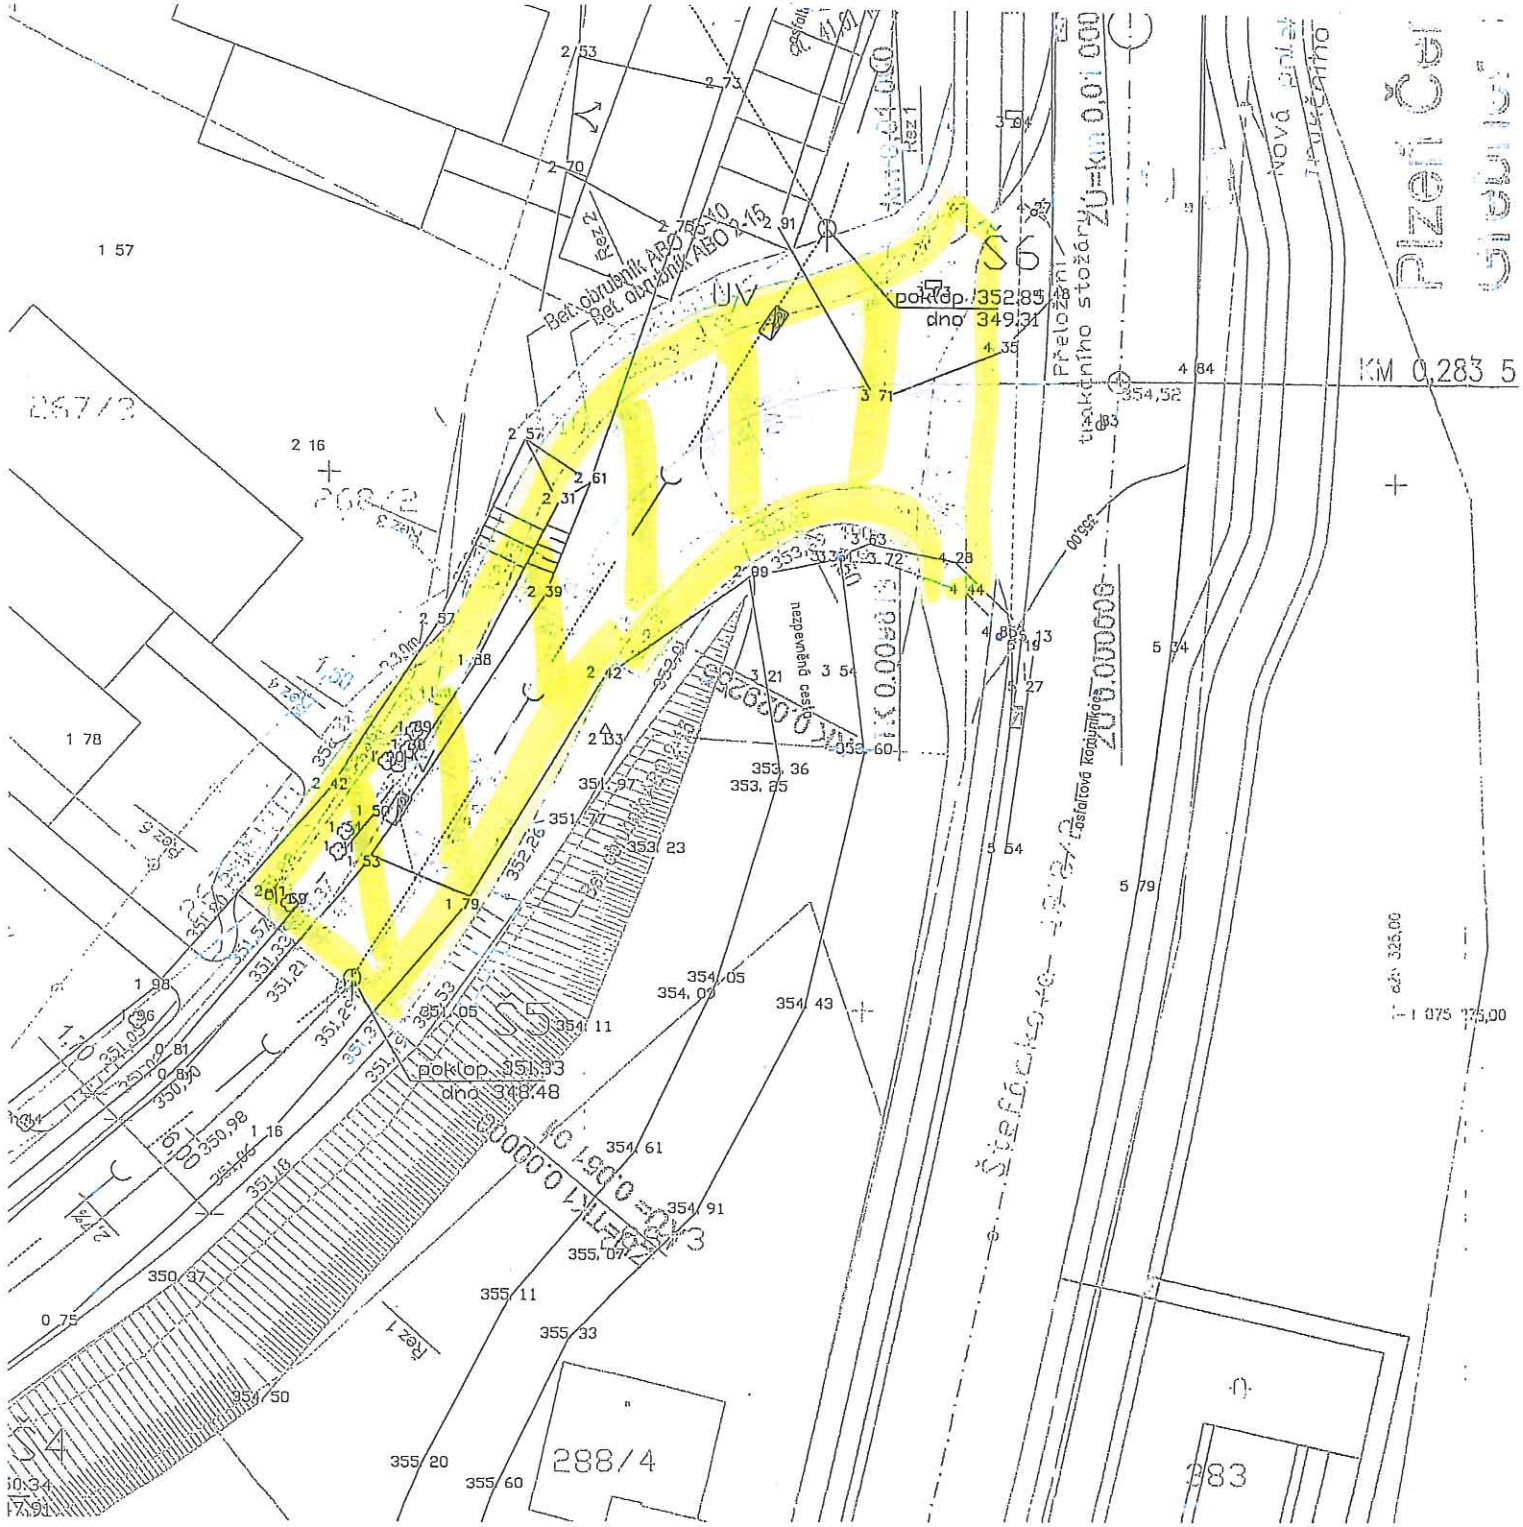

Rozsah přebírané kom + zeleň

LEGENDA :

- Vozovka
- Chodník - zámková dlažba
- Zeleň

Souřadnicový systém: JTSK

Objednatel:	Zpracovatel:
IRHOS spol. s r.o. Slezská 103 130 00 Praha 3 IČO: 47120452, DIČ: CZ47120452 tel: 233 331 500, fax: 233 331 500	GREBNER INŽENÝRSKÁ A PROJEKTOVÁ KANCELÁŘ SPOL. S R. O. NÁM. BARIKÁD 3, 130 00 PRAHA 3 tel: 267 285 311, fax: 271 774 495
Kraj / obec: Plzeň	SOD objednatele:

Název akce:

PLZEŇ ČERNICE - KE KAČÍ LOUŽÍ

Dokumentace pro stavební povolení

Příloha:

- KOMUNIKACE - Úprava křižovatky

SITUACE KOMUNIKACE

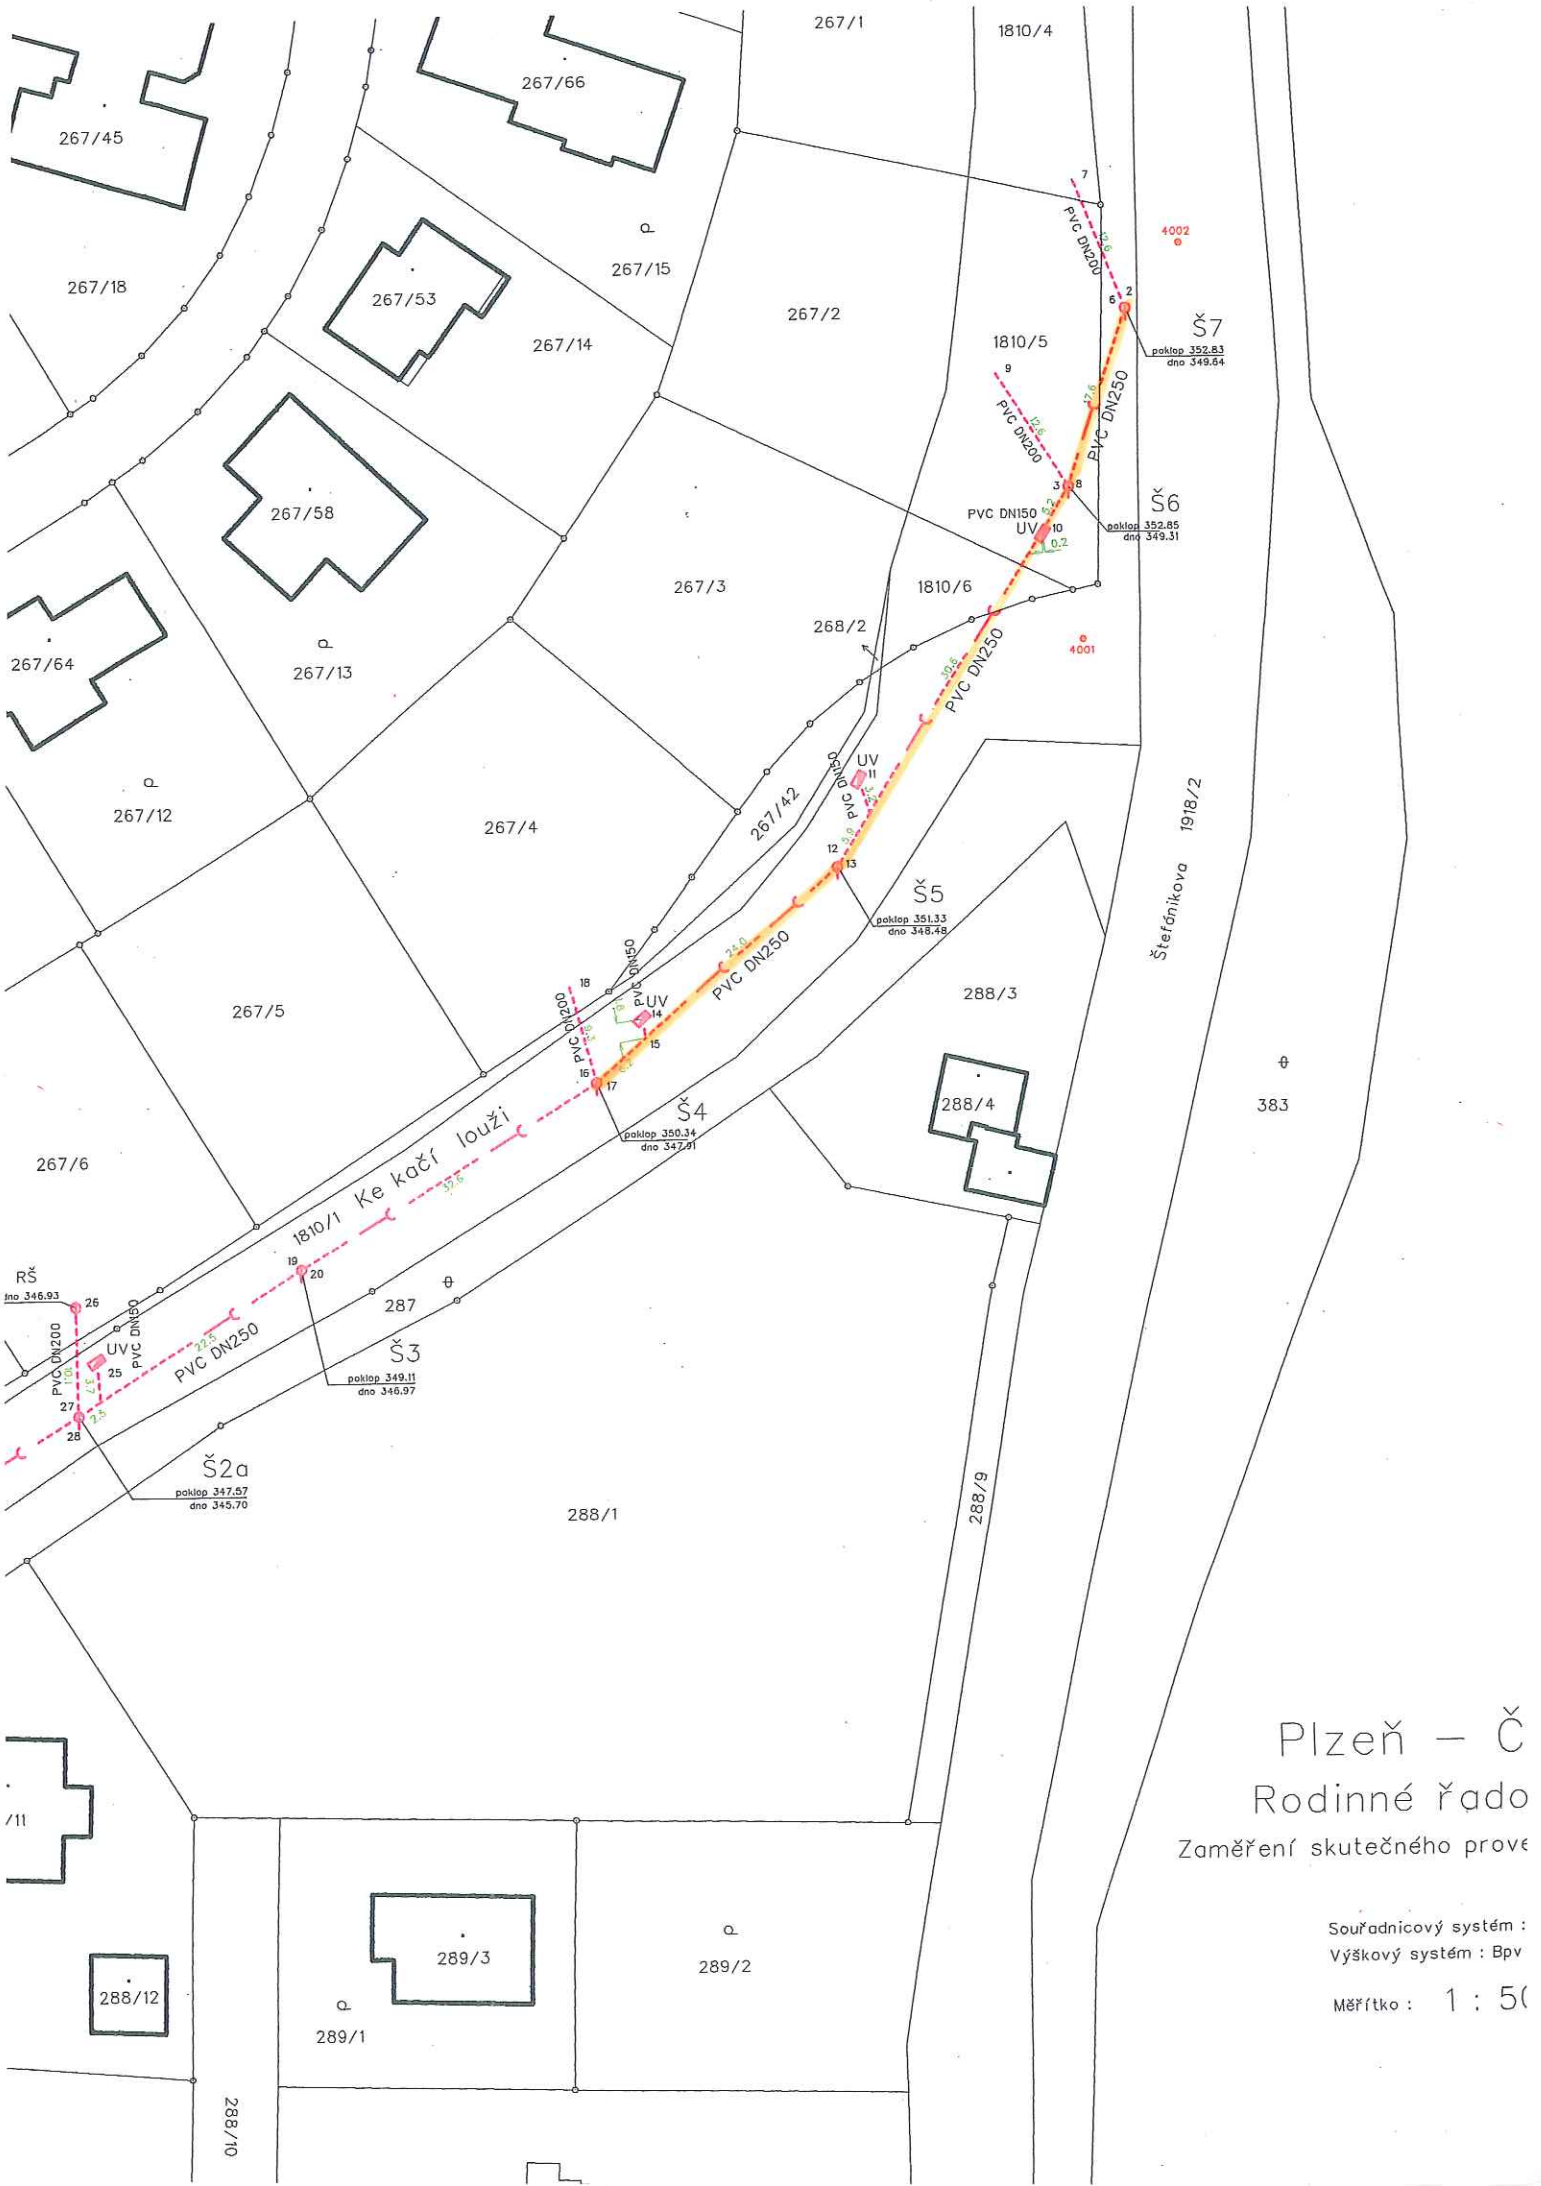

Plzeň – Č

Rodinné řado

Zaměření skutečného prove

Souřadnicový systém :
Výškový systém : Bpv

Měřítko : 1 : 5(

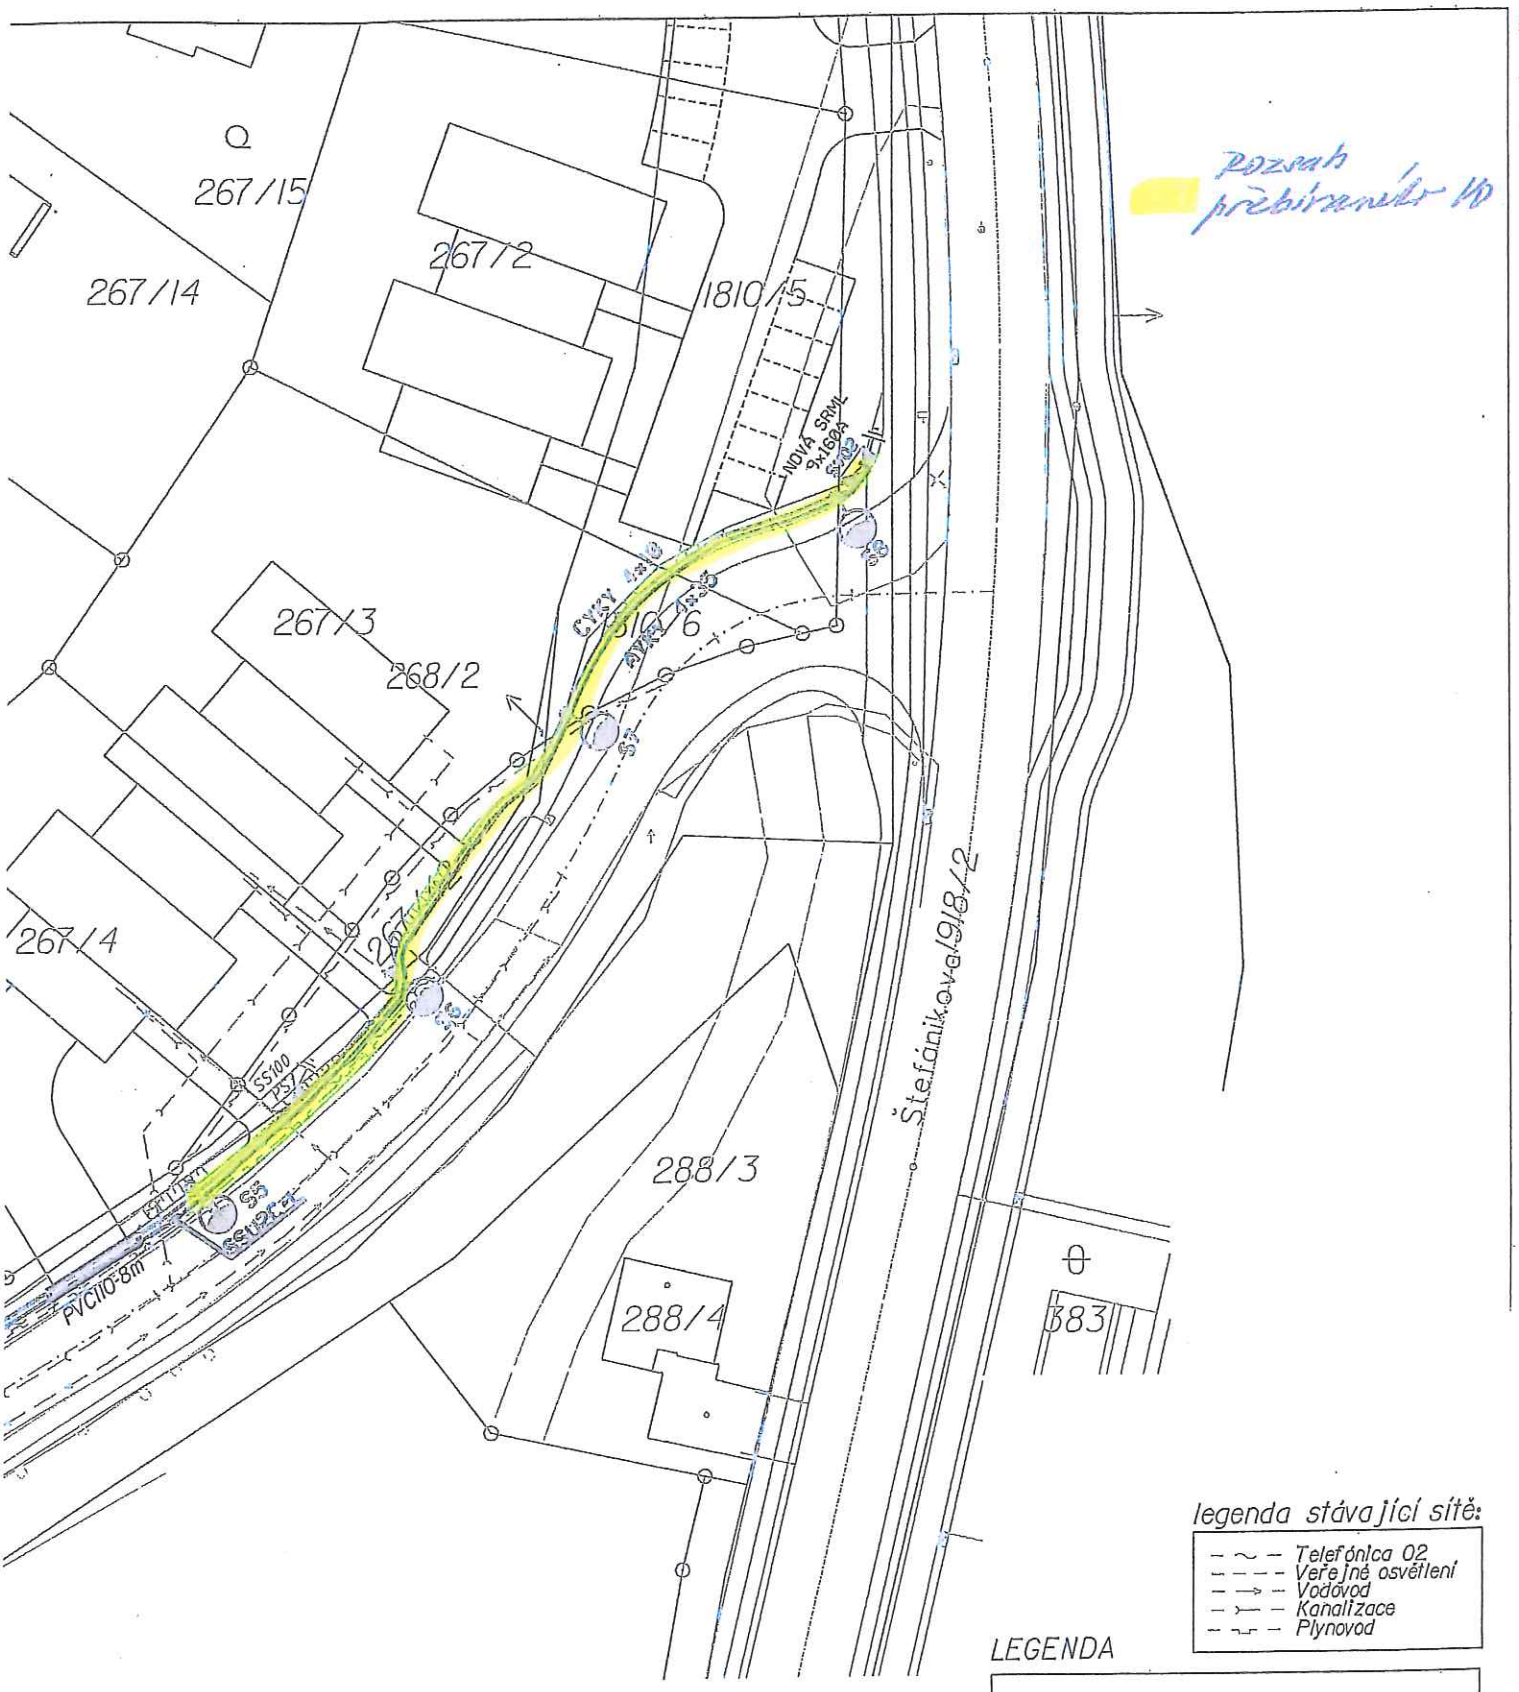

legenda stávající sítě:

- Telefónica 02
- Veřejné osvětlení
- Vodovod
- Kanalizace
- Plynovod

LEGENDA

- stávající rozpojovací skříň
- poj.skříň SS100/PVEIP-C (3x160A)
- kabel NN AXKE-J 4x120
- chránička PVC 110
- uzemnění
- budoucí komunikace
- stávající komunikace
- nové domy
- geodetické zaměření

288/1

LEGENDA - VO