Příloha č. 9

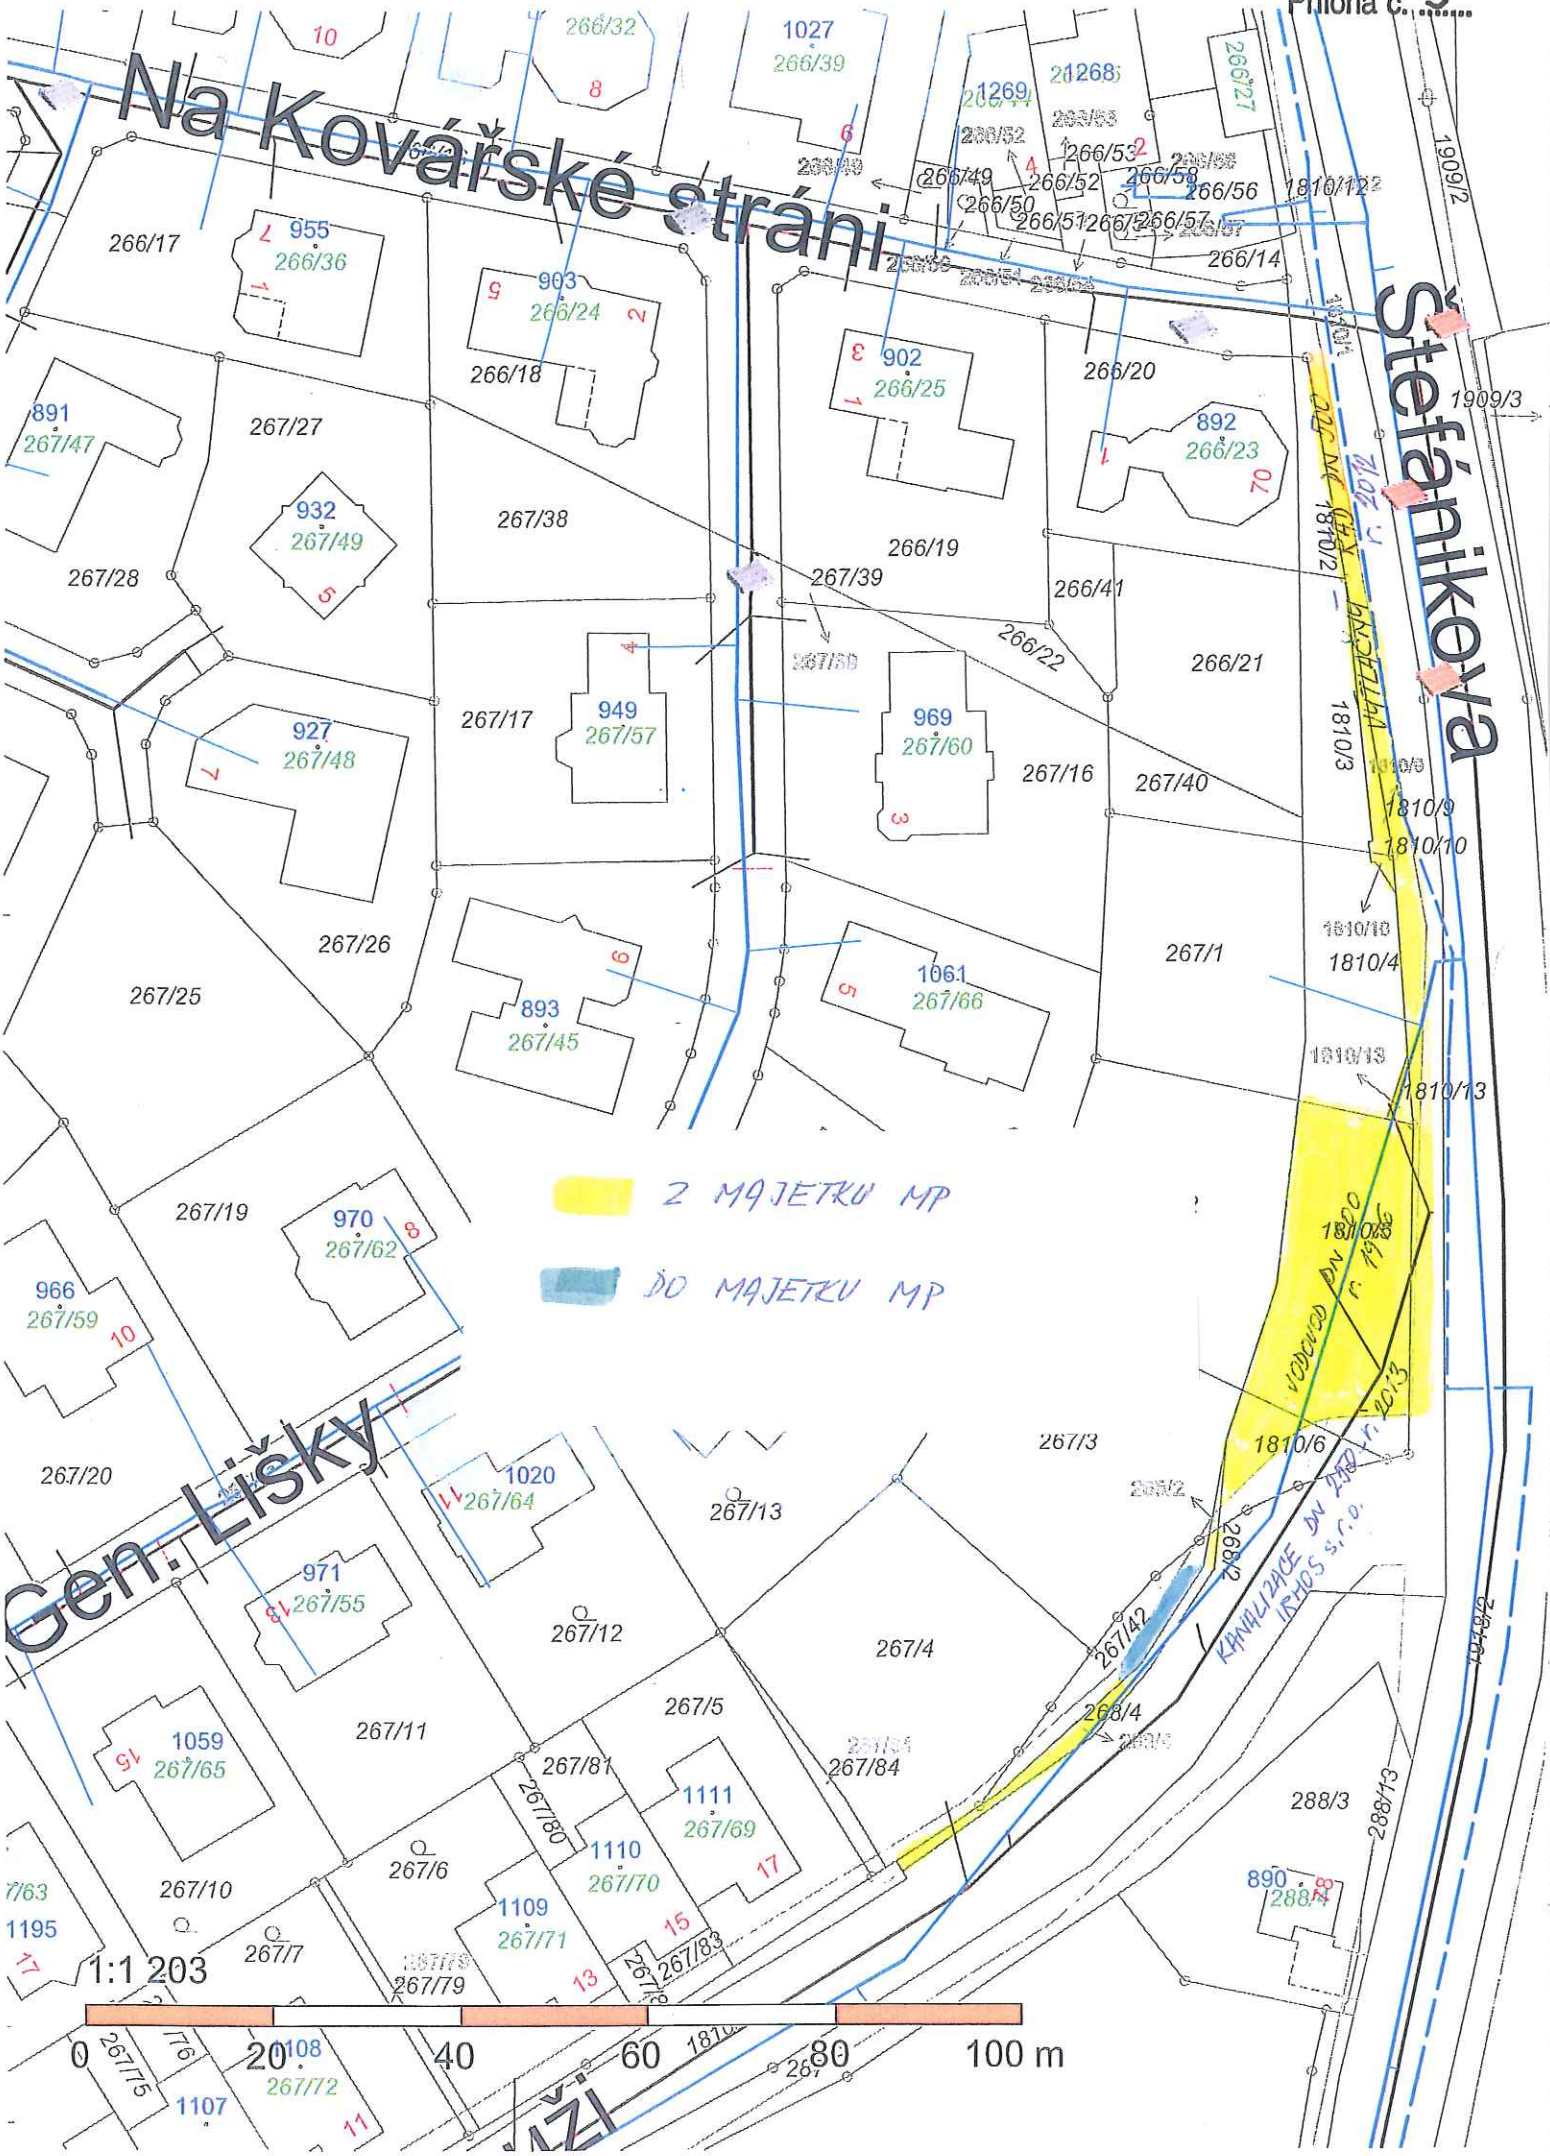
Na Kovářské stráni
Štefánikova
Gen. Lišky
Z MAJETKU MP
DO MAJETKU MP
1:1 203
0
20
40
60
80
100 m