






Na Kovářské stráni

Štefánikova


Gen. Lišky

-  SLUŽBNOST UMÍSTĚNÍ VODOVODNÍHO ŘADU
-  SLUŽBNOST UMÍSTĚNÍ KANALIZAČNÍ STOKY
-  SLUŽBNOST UMÍSTĚNÍ TRAKČNÍHO STOŽÁRU
-  OCHRANNÉ PÁSMO NADŘAZENÉHO VODOVODNÍHO ŘADU

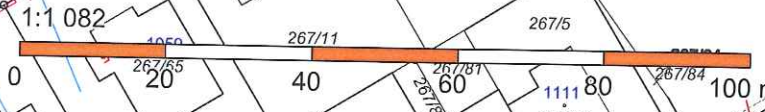

(c) SITMP

SLUŽEBNOST UMÍSTĚNÍ VEŘEJNÉHO OSVĚTLENÍ

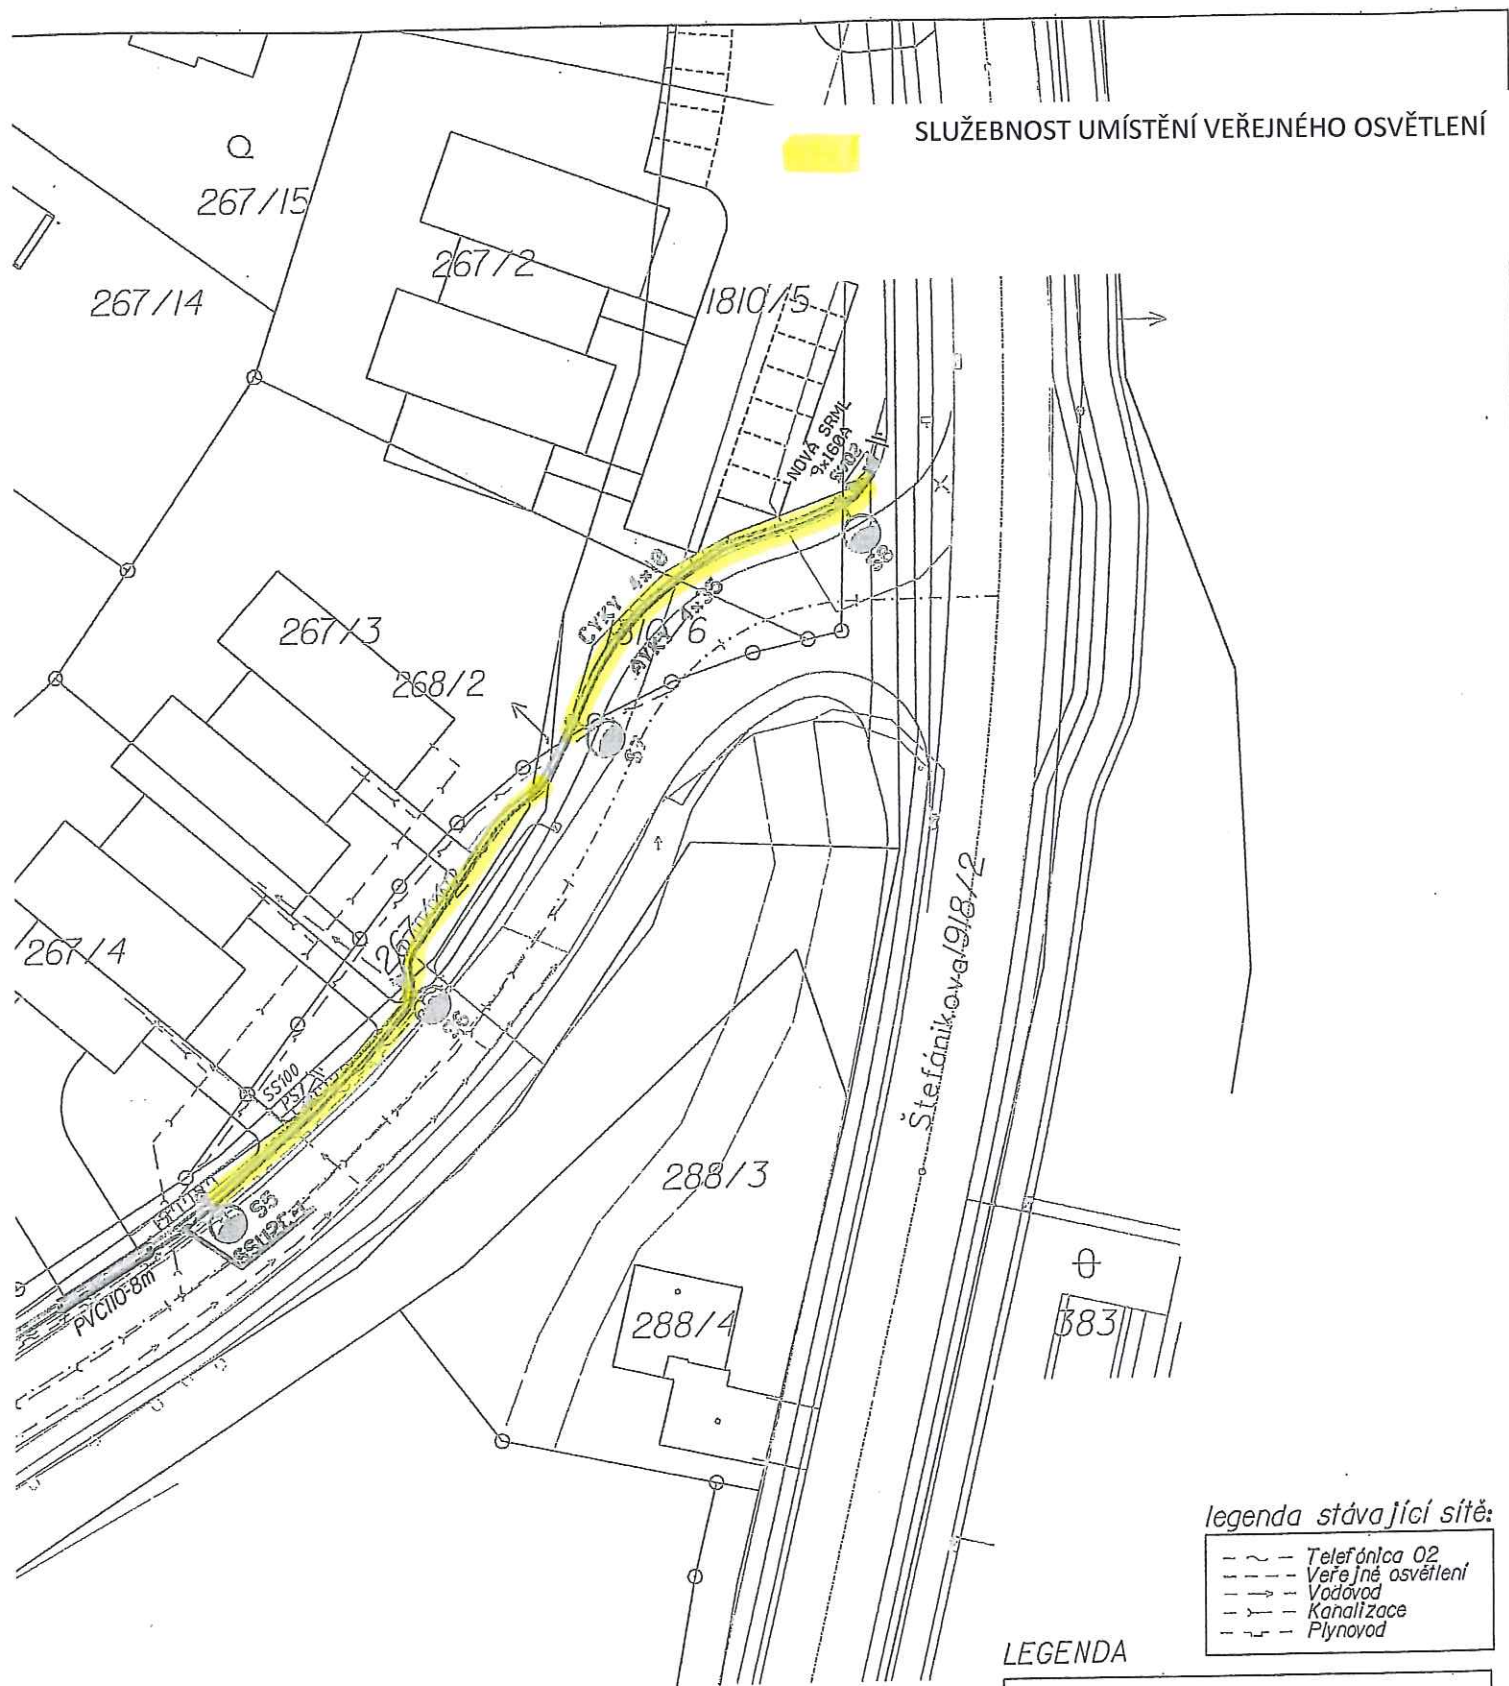

legenda stávající sítě:

- ~ -	Telefónica 02
- - -	Veřejné osvětlení
- - -	Vodovod
- - -	Kanalizace
- - -	Plynovod

LEGENDA

	stávající rozpořovací skříň
	poj.skříň SS100/PVEIP-C (3x160A)
	kabel NN AXKE-J 4x120
	chránilčka PVC 110
	uzemnění
	budoucí komunikace
	stávající komunikace
	nové domy
	geodetické zaměření

LEGENDA - VO

288/1