Příloha č. 6/1

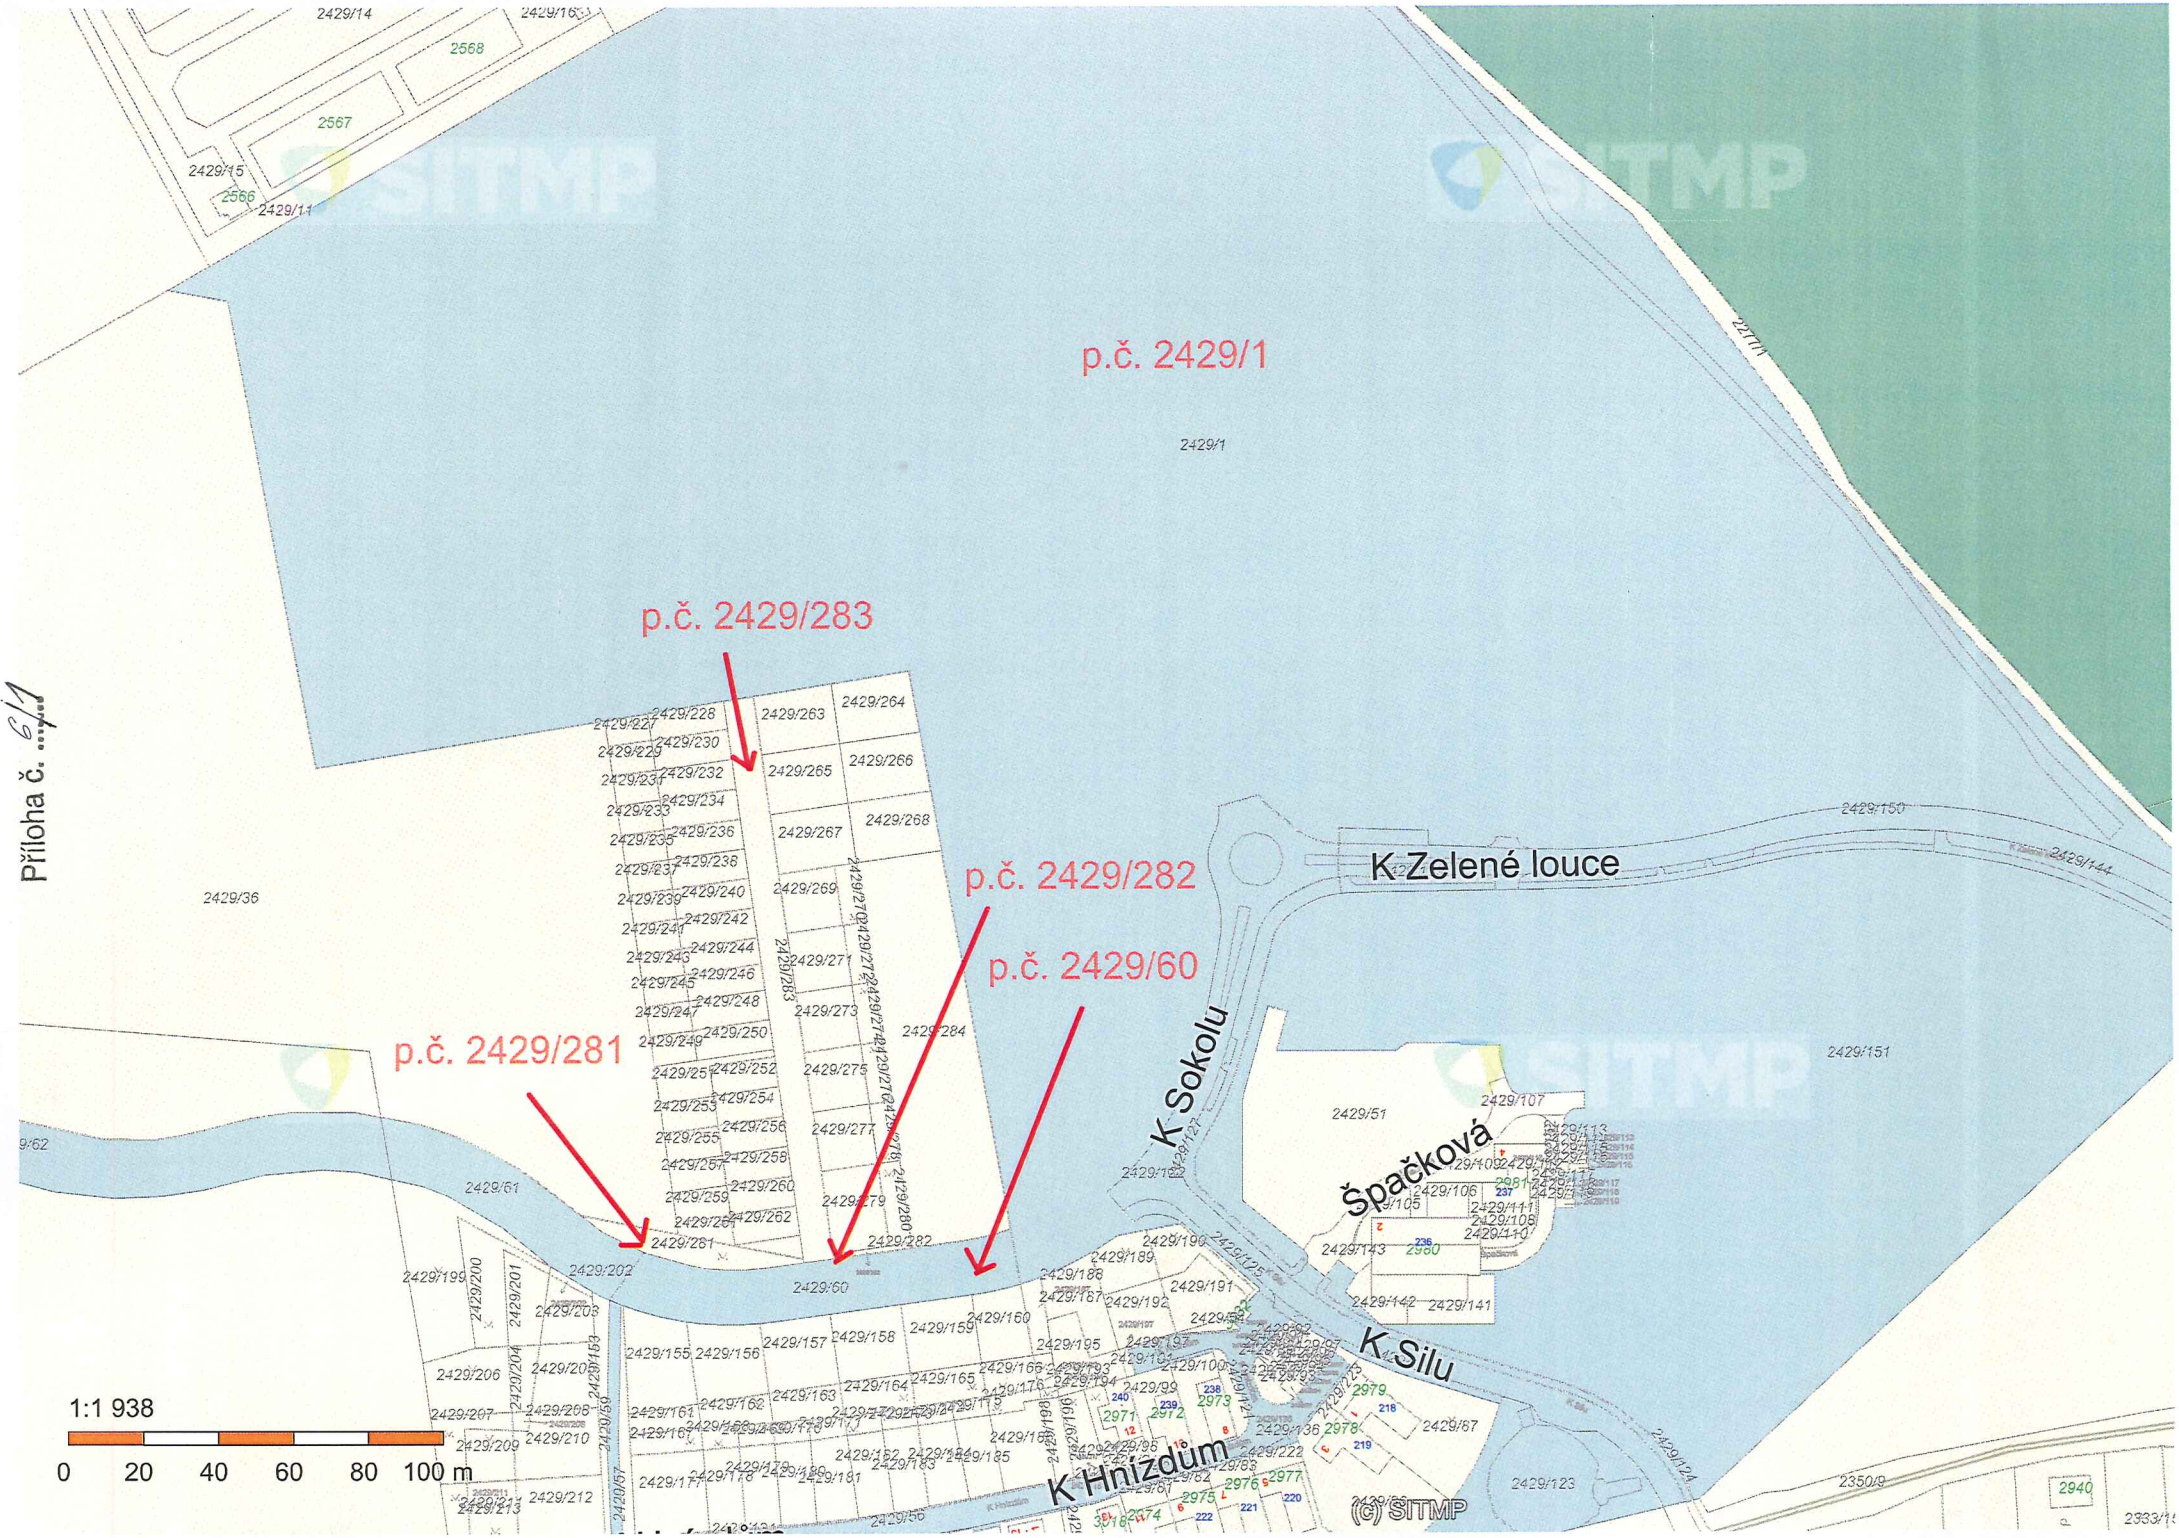
p.č. 2429/1
p.č. 2429/283
p.č. 2429/282
p.č. 2429/60
p.č. 2429/281
K Zelené louce
K Sokolu
Špačková
K Silu
K Hnízdům
1:1 938
0 20 40 60 80 100 m
(C) ŠITMP

Příloha č. 6/2

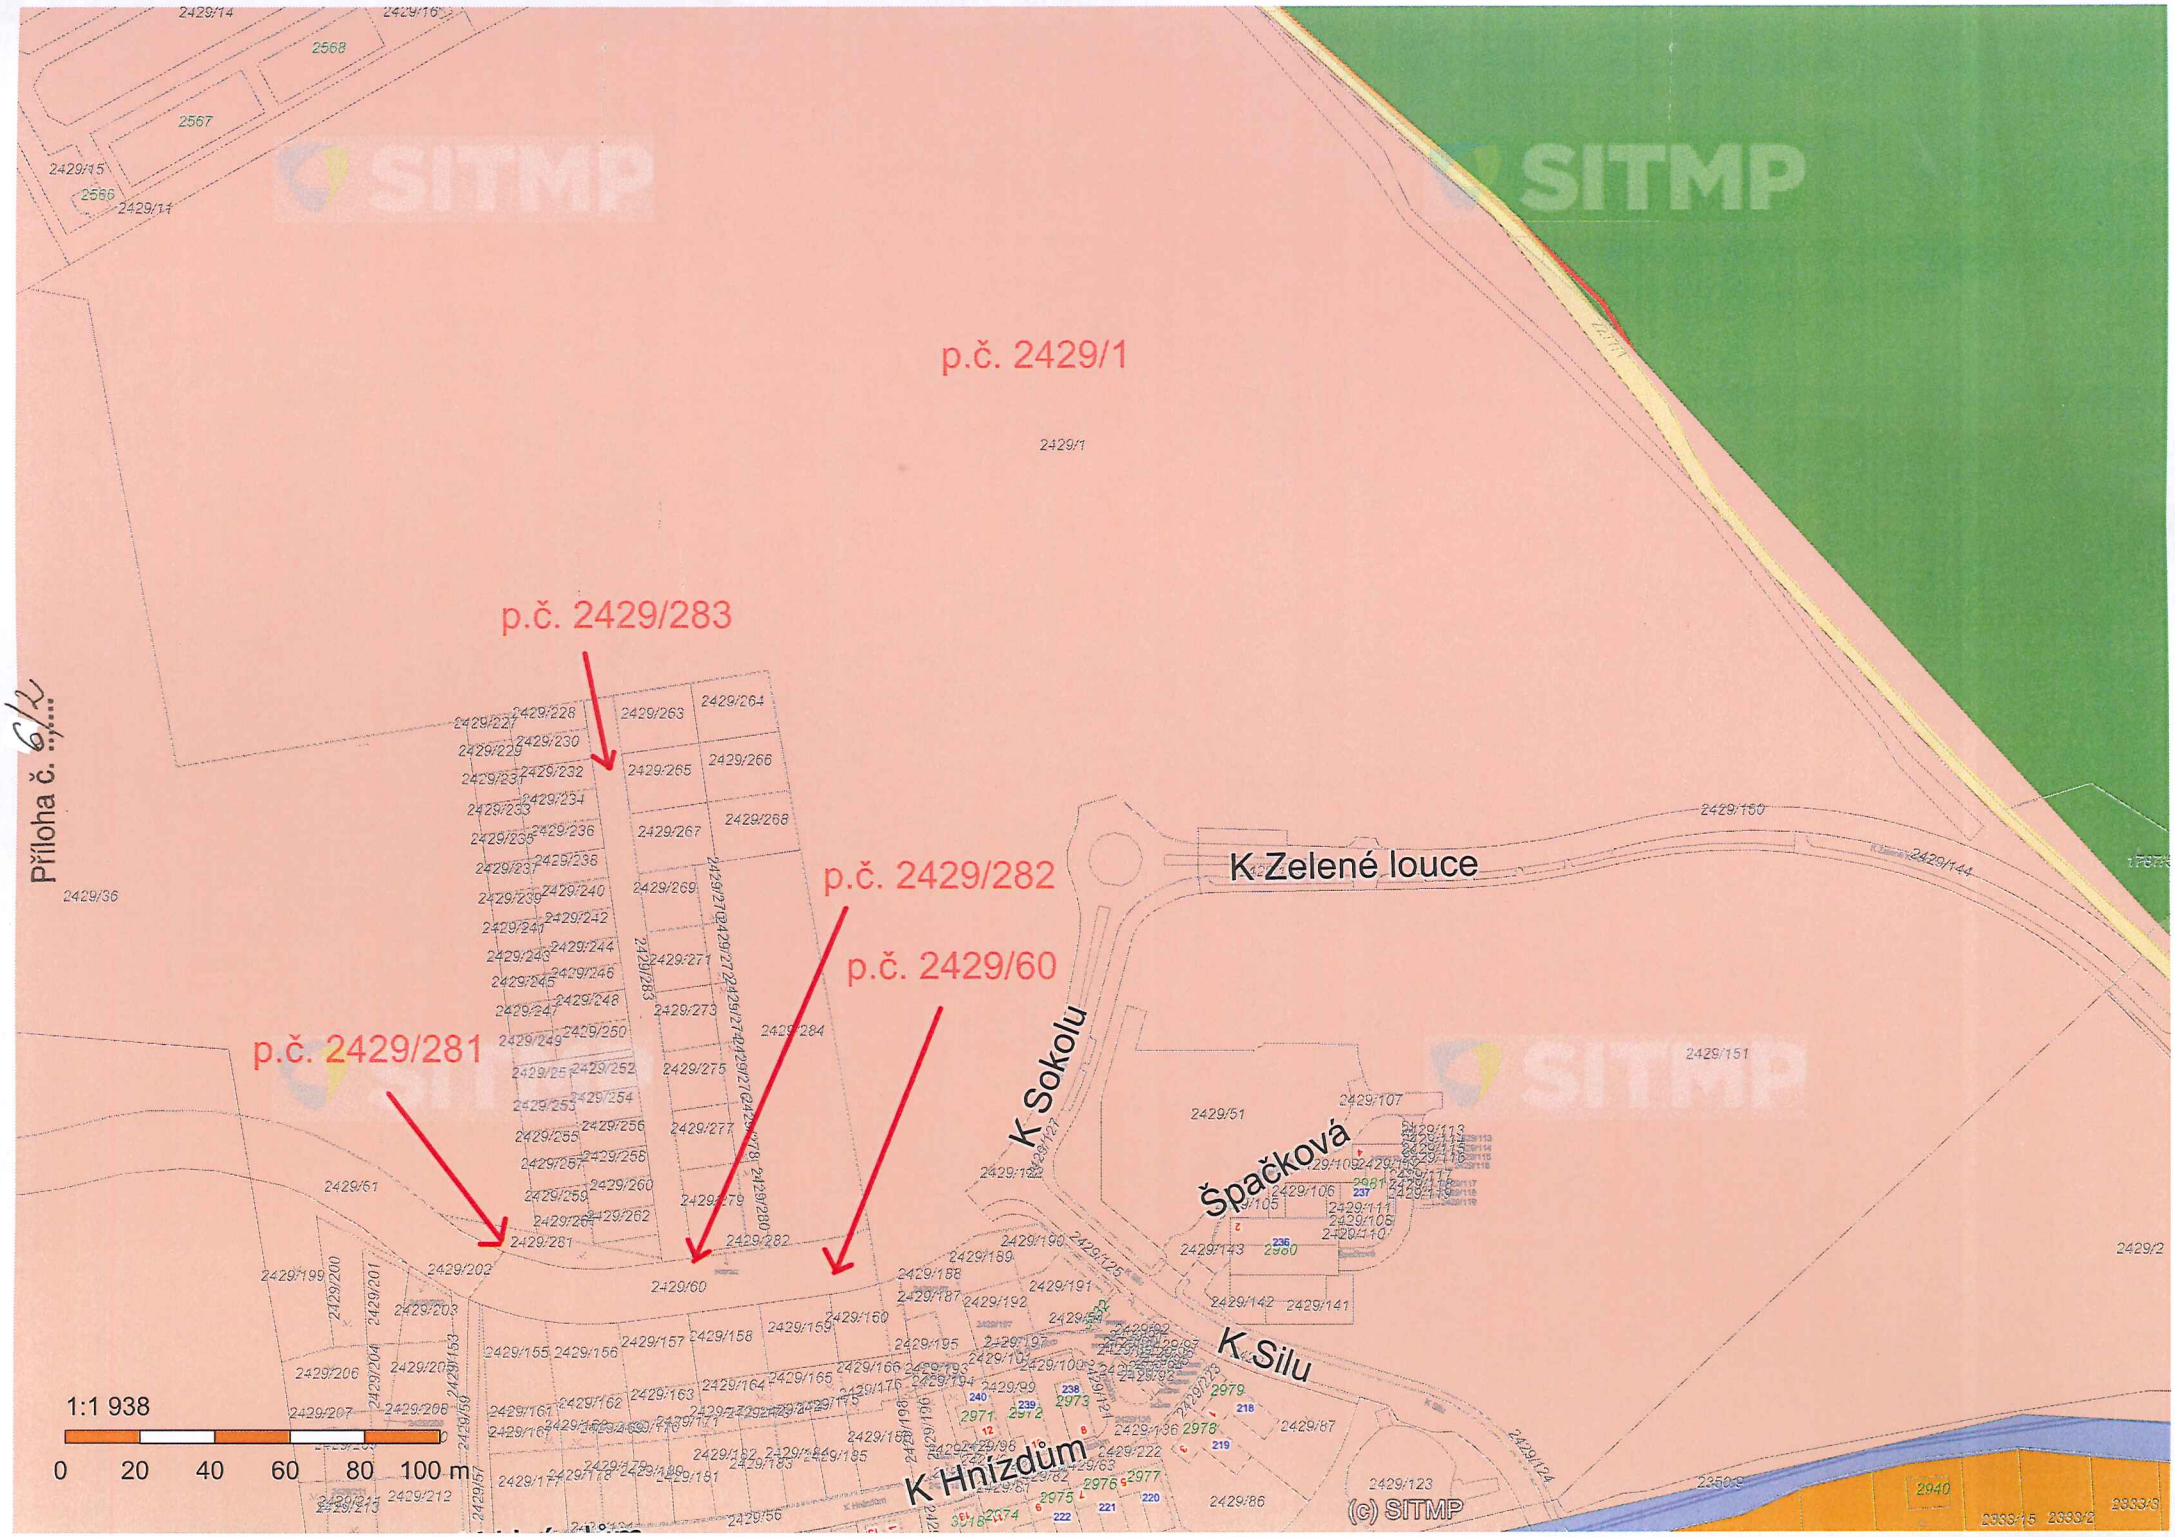
p.č. 2429/1
p.č. 2429/283
p.č. 2429/282
p.č. 2429/60
p.č. 2429/281
K Zelené louce
K Sokolu
Špačková
K Silu
K Hnízdům
1:1 938
0 20 40 60 80 100 m
(c) SITMP

Příloha č. 3

K Zelené louce
K Sokolu
Špačková
K Silu
K Hnízdům
K Hnízdům
Skřivanová
Slavíková
K Silu
Severní
Severní
K Silu
Sulkovská
Sulkovská
Sulkovská
K Zelené louce
Podkladová data (c) ČÚZK
1:2 880
0 20 40 60 80 100 m
(c) SITMP

Příloha č. 6/4

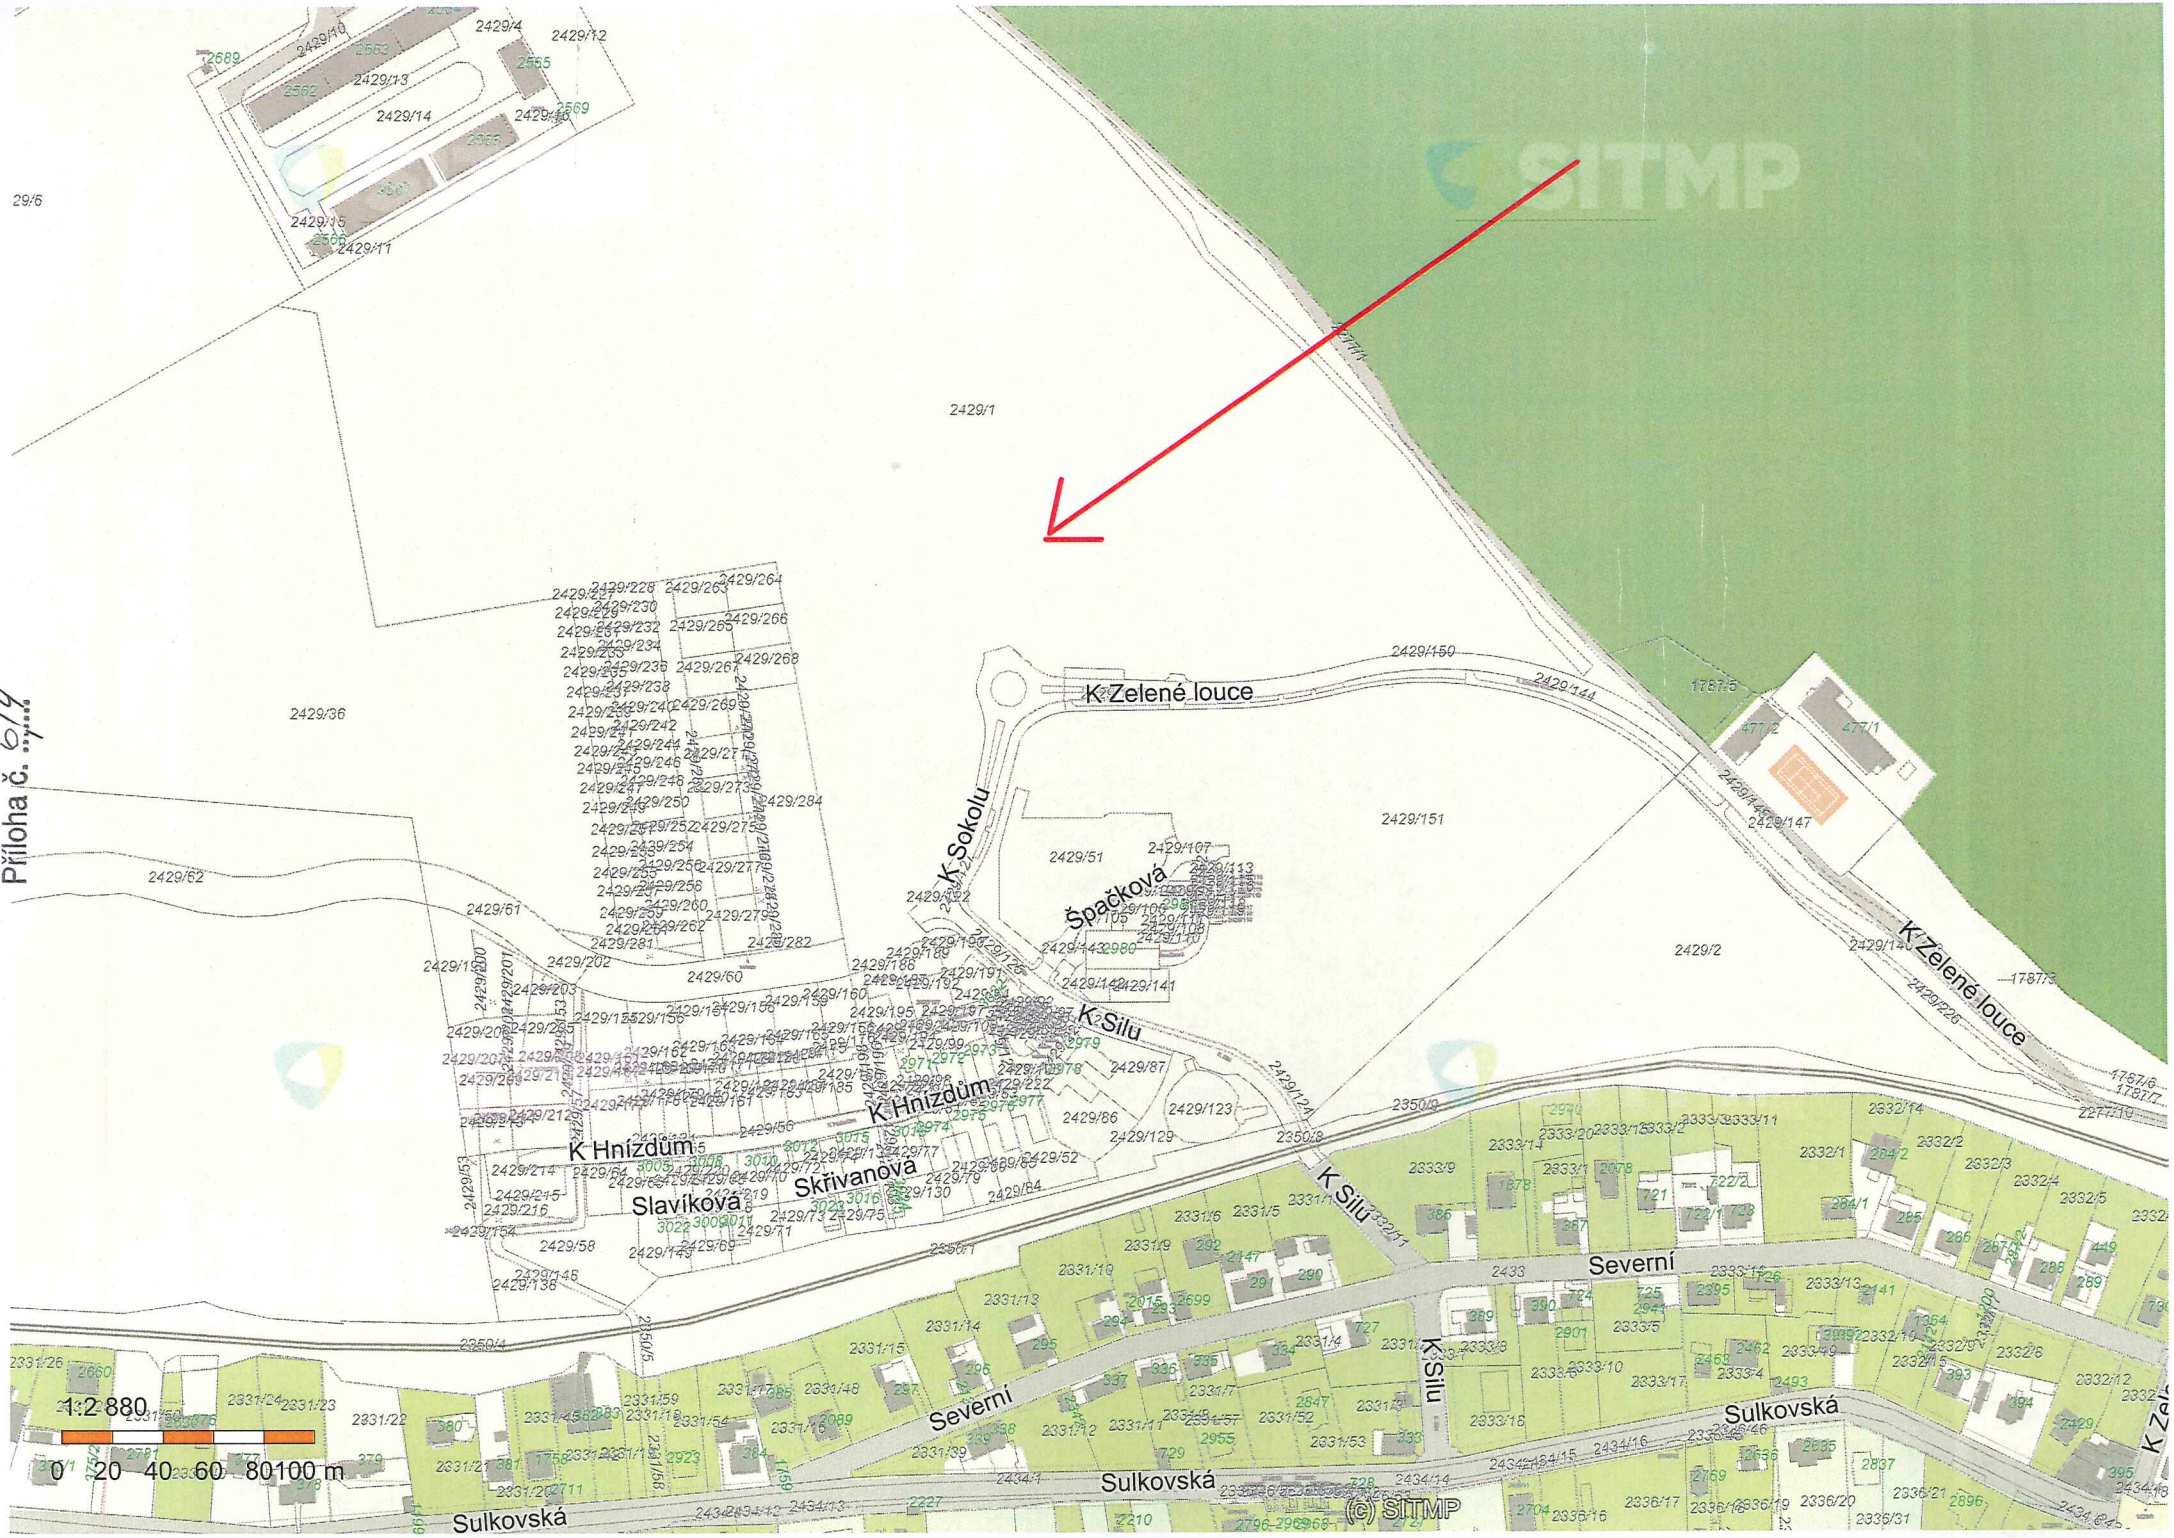
K Zelené louce
K Sokolu
Špačková
K Silu
K Hnízdům
Skřivanova
Slavíková
Severní
Sulkovská
2429/1
2429/36
2429/151
2429/2
2429/51
2429/62
2429/150
2429/144
2429/147
1:2 880
0 20 40 60 80 100 m
(c) SITMP