



statutární město Plzeň
Technický úřad
Odbor rozvoje a plánování
Škroupova 5
306 32 Plzeň
www.plzen.eu
ID datové schránky: 6iybfxn

Spisová značka: SZ MMP/267824/14
Číslo jednací: MMP/267824/14
Vyřizuje: Ing. Zbyněk Maštera
e-mail: masteraz@plzen.eu
telefon: 378 034 039

Plzeň 20. 1. 2015

Věc: Stanovisko TÚ k nakládání s majetkem města Plzně
- pozemek p.č. 1 v k.ú. Doudlevce

Magistrát města Plzně		Č. dop.
Odbor příjmů z pohledávek a prodeje		
DOŠLO: 21-01-2015		Zprac.
Č.j.: MMP/267824/14	Příloha: 3	Ukl. zn.

Na základě Vašeho dopisu č.j. MMP/267824/14 ze dne 18. 12. 2014, který se týká žádosti o stanovisko k bezúplatnému převodu pozemku p.č. 1 v k.ú. Doudlevce, jehož součástí je objekt Zborovská 40, Vám zasíláme souhrnné stanovisko TÚ.

Nesouhlasíme s majetkovým převodem části pozemku p.č. 1 v k.ú. Doudlevce, který se nachází pod chodníkem a je zasažen kabelem VO.

Souhlasíme s majetkovým převodem části pozemku p.č. 1 v k.ú. Doudlevce, jehož součástí je objekt Zborovská 40 mezi městem Plzní a Plzeňským krajem, resp. Západočeským muzeem v Plzni. Na základě platné smlouvy o výpůjčce nedoporučujeme majetkový převod formou bezúplatného převodu.

Jedná se o nemovitosti vedené jako dlouhodobá výpůjčka, ze které do rozpočtu neplynou z nemovitosti žádné příjmy. Z hlediska potřeb BYT MMP se nejedná o objekt s perspektivou dalšího využití pro bydlení.

Dle platného územního plánu se jedná o pozemek ve smíšeném území městském (SM).

Současně s majetkovým převodem pozemku p.č. 1 v k.ú. Doudlevce požadujeme zřízení věcného břemene ve prospěch města Plzně na veřejné osvětlení.

Z pohledu zákona o DPH Vám sdělujeme, že se na pozemku p.č. 1 v k.ú. Doudlevce nachází stavba starší 5-ti let.

Upozorňujeme, že se na pozemku p.č. 1 v k.ú. Doudlevce mohou nacházet další zařízení, která nám nejsou známa.

Část pozemku, která nebude dotčena mejkovým převodem p.č. 1 v k.ú. Doudlevce doporučujeme přesvěřit do správy SVSMP.

Vodovodní a kanalizační přípojky musí být rovněž předmětem prodeje.

specifikace přípojek: - kanalizace – délka 7,4 a 9,1 m od paty domu k hlavnímu řadu
- vodovod – délka 12,4 m od paty domu k hlavnímu řadu.

Upozorňujeme, že toto stanovisko je platné po dobu dvou let od data vydání.

Statutární město Plzeň
Odbor rozvoje a plánování
Magistrátu města Plzně ⑤



Ing. Vladimír Šimandl, CSc.
vedoucí ORP MMP

Na vědomí: SVSMP
Seznam příloh:

Přehledka


Nic

Let. snímky ČR

Letecký snímek

Plán Mapy.cz

Nástroje

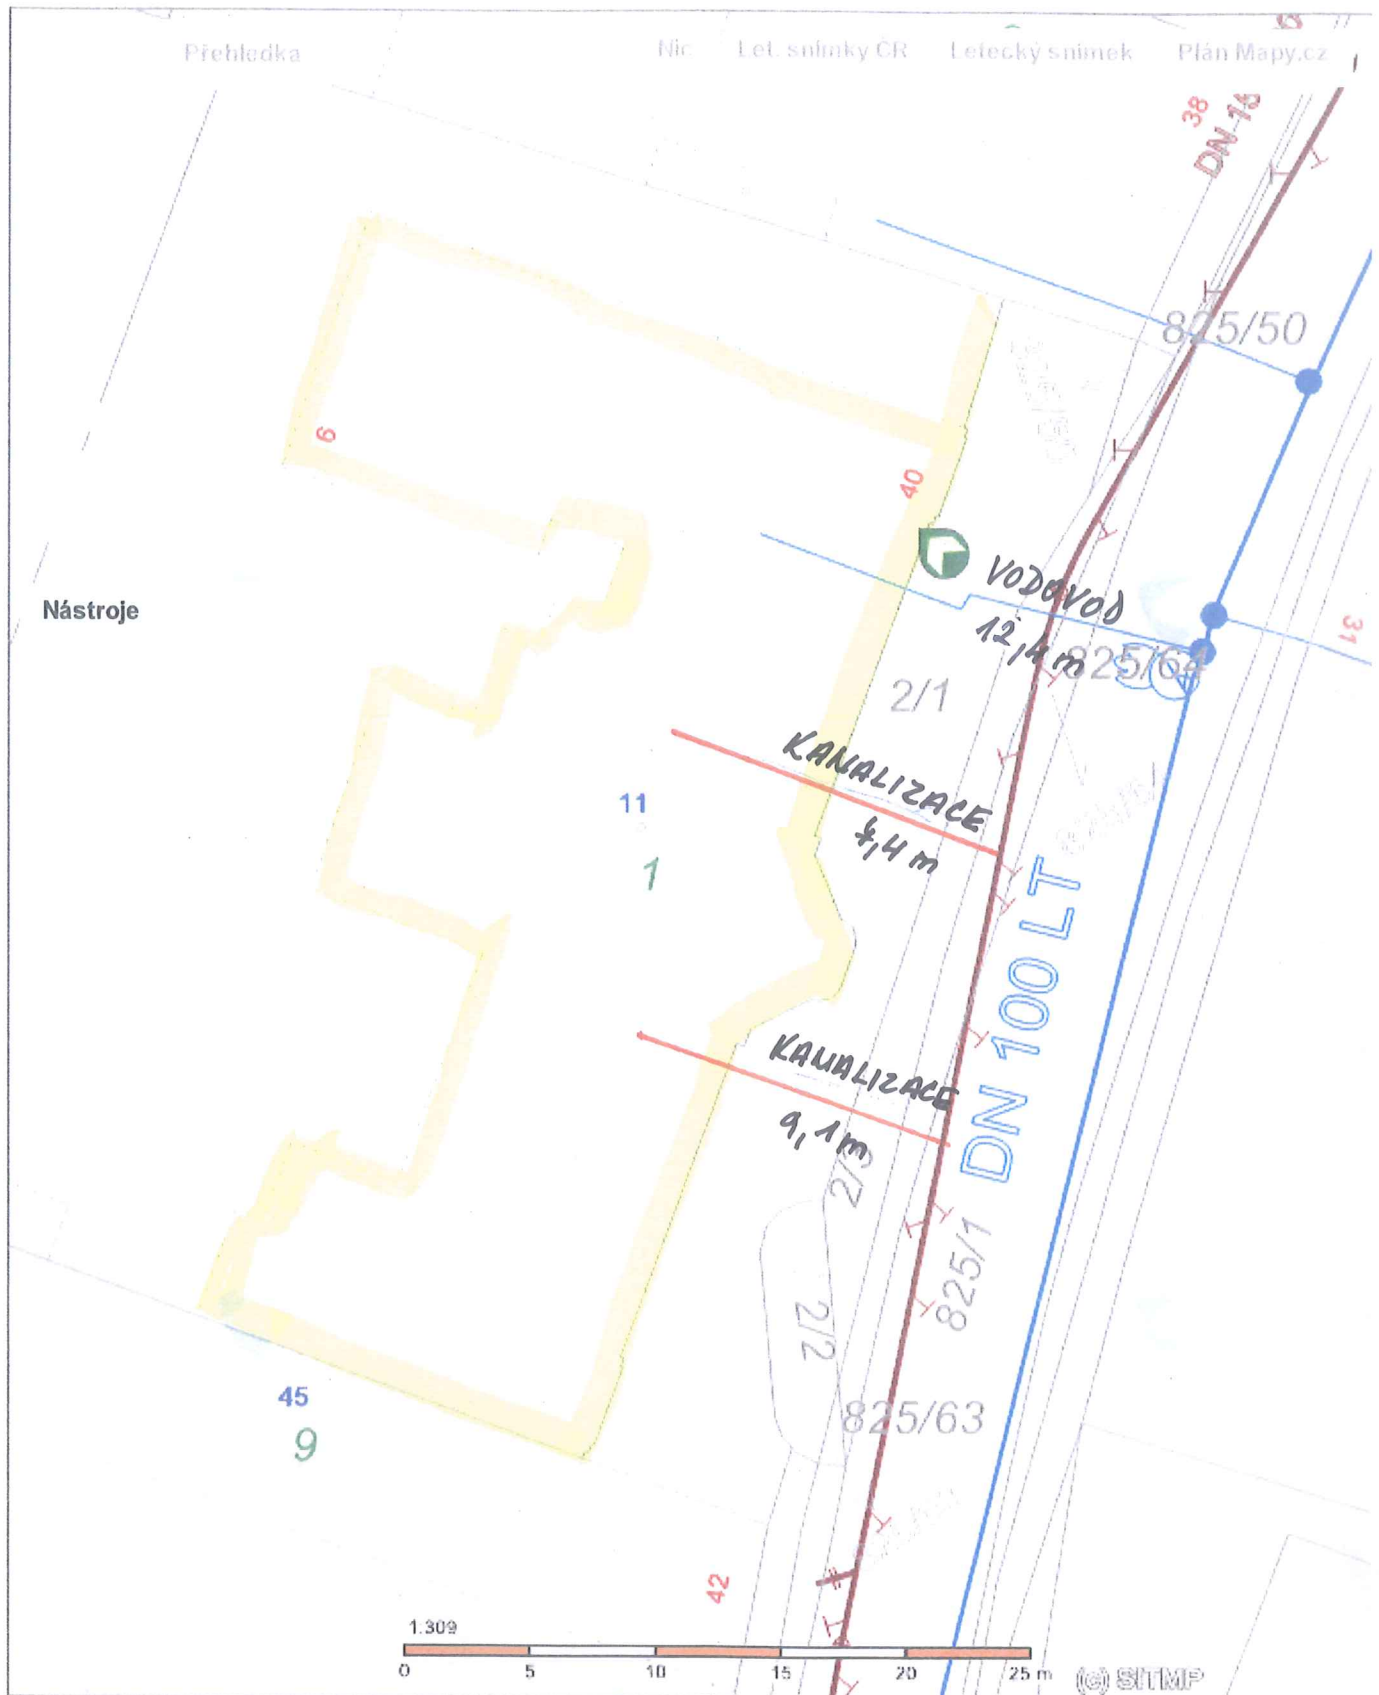

- VO

825

HUP

6

40

2/1

825/64

11

1

45

9

2/3

2/2

825/32

orovská

1:200

