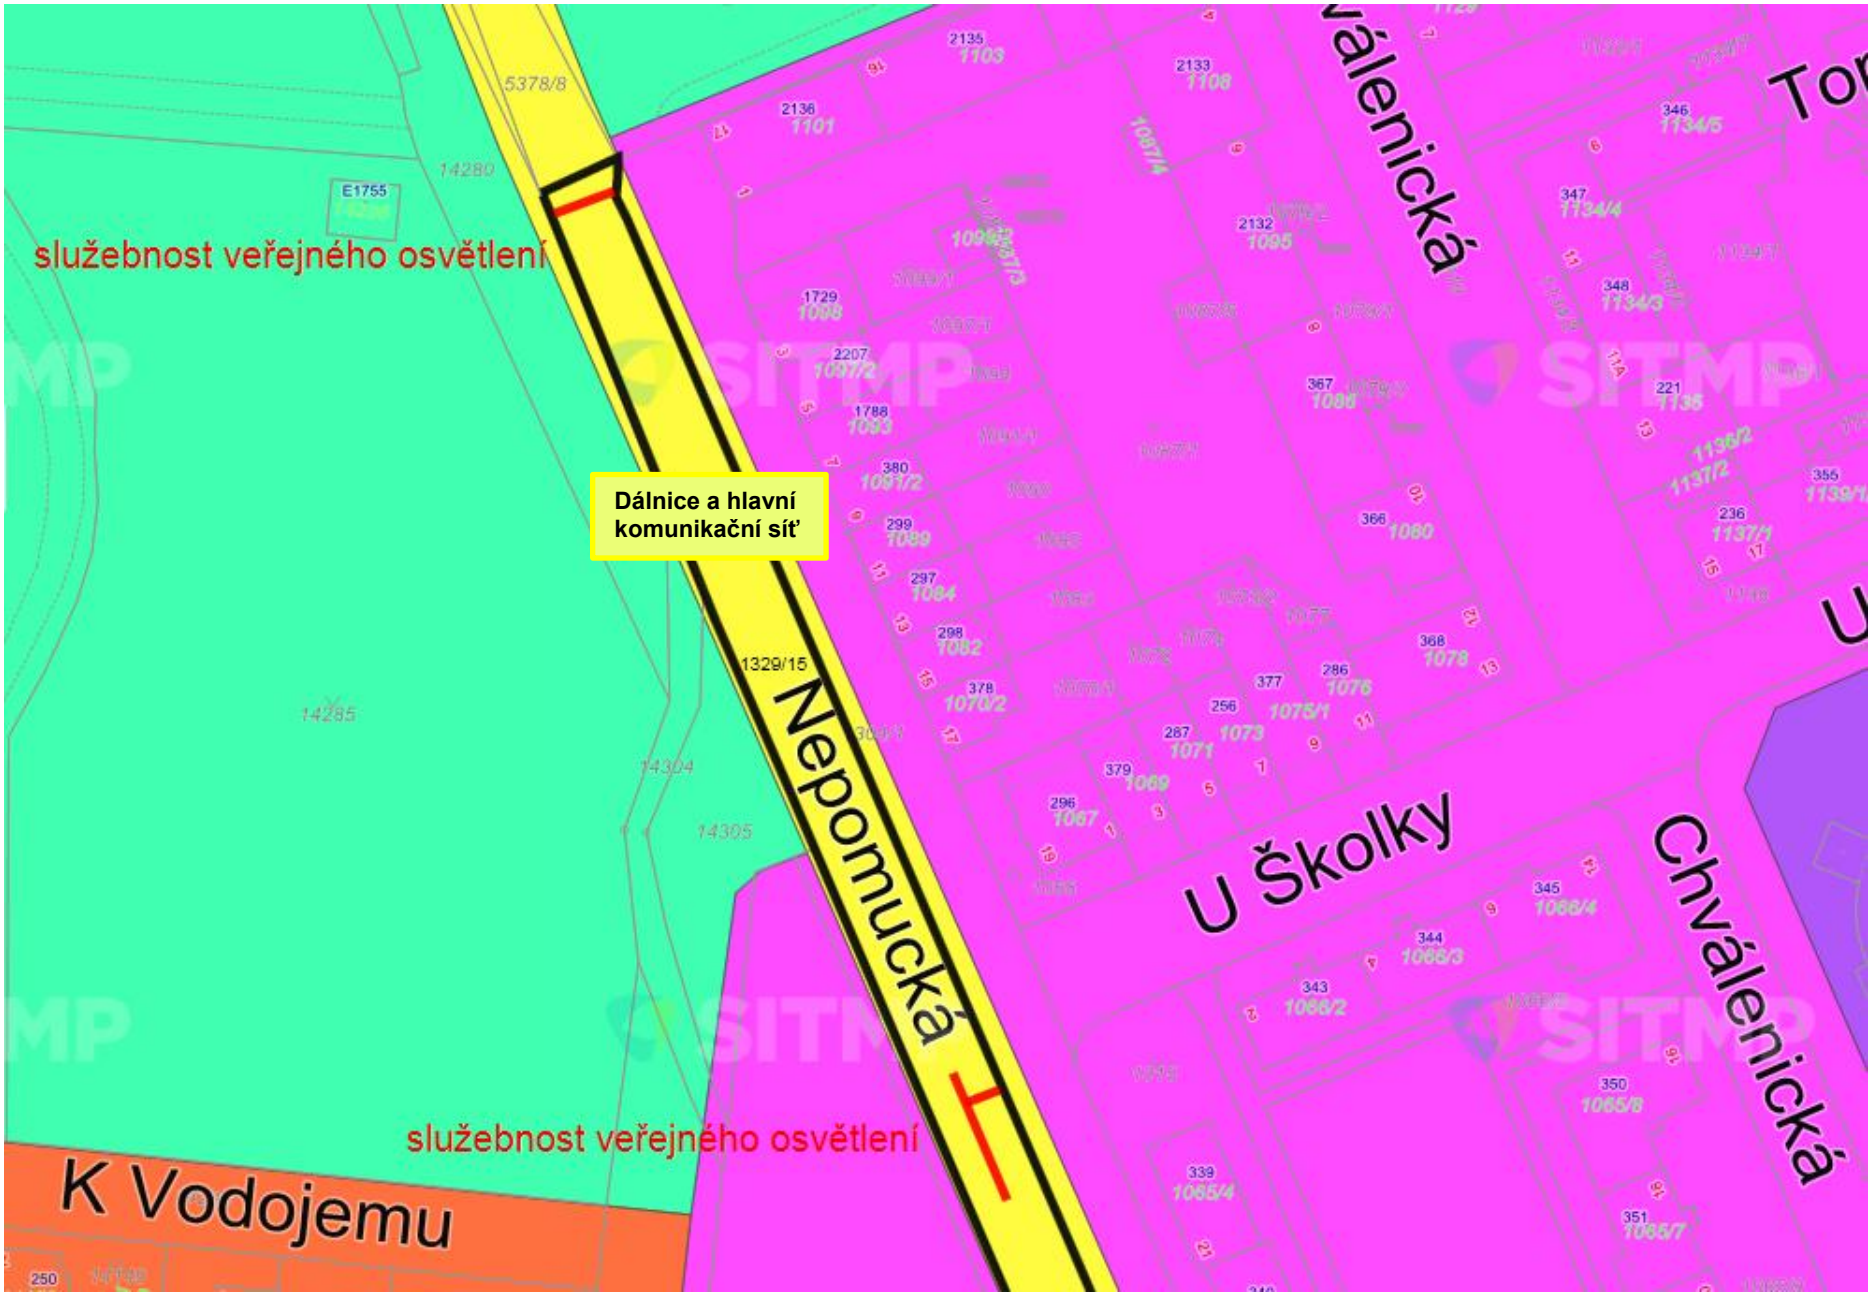
služebnost veřejného osvětlení
Dálnice a hlavní komunikační síť
1329/15
Nepomucká
U Školky
Chválenická
služebnost veřejného osvětlení
K Vodojemu