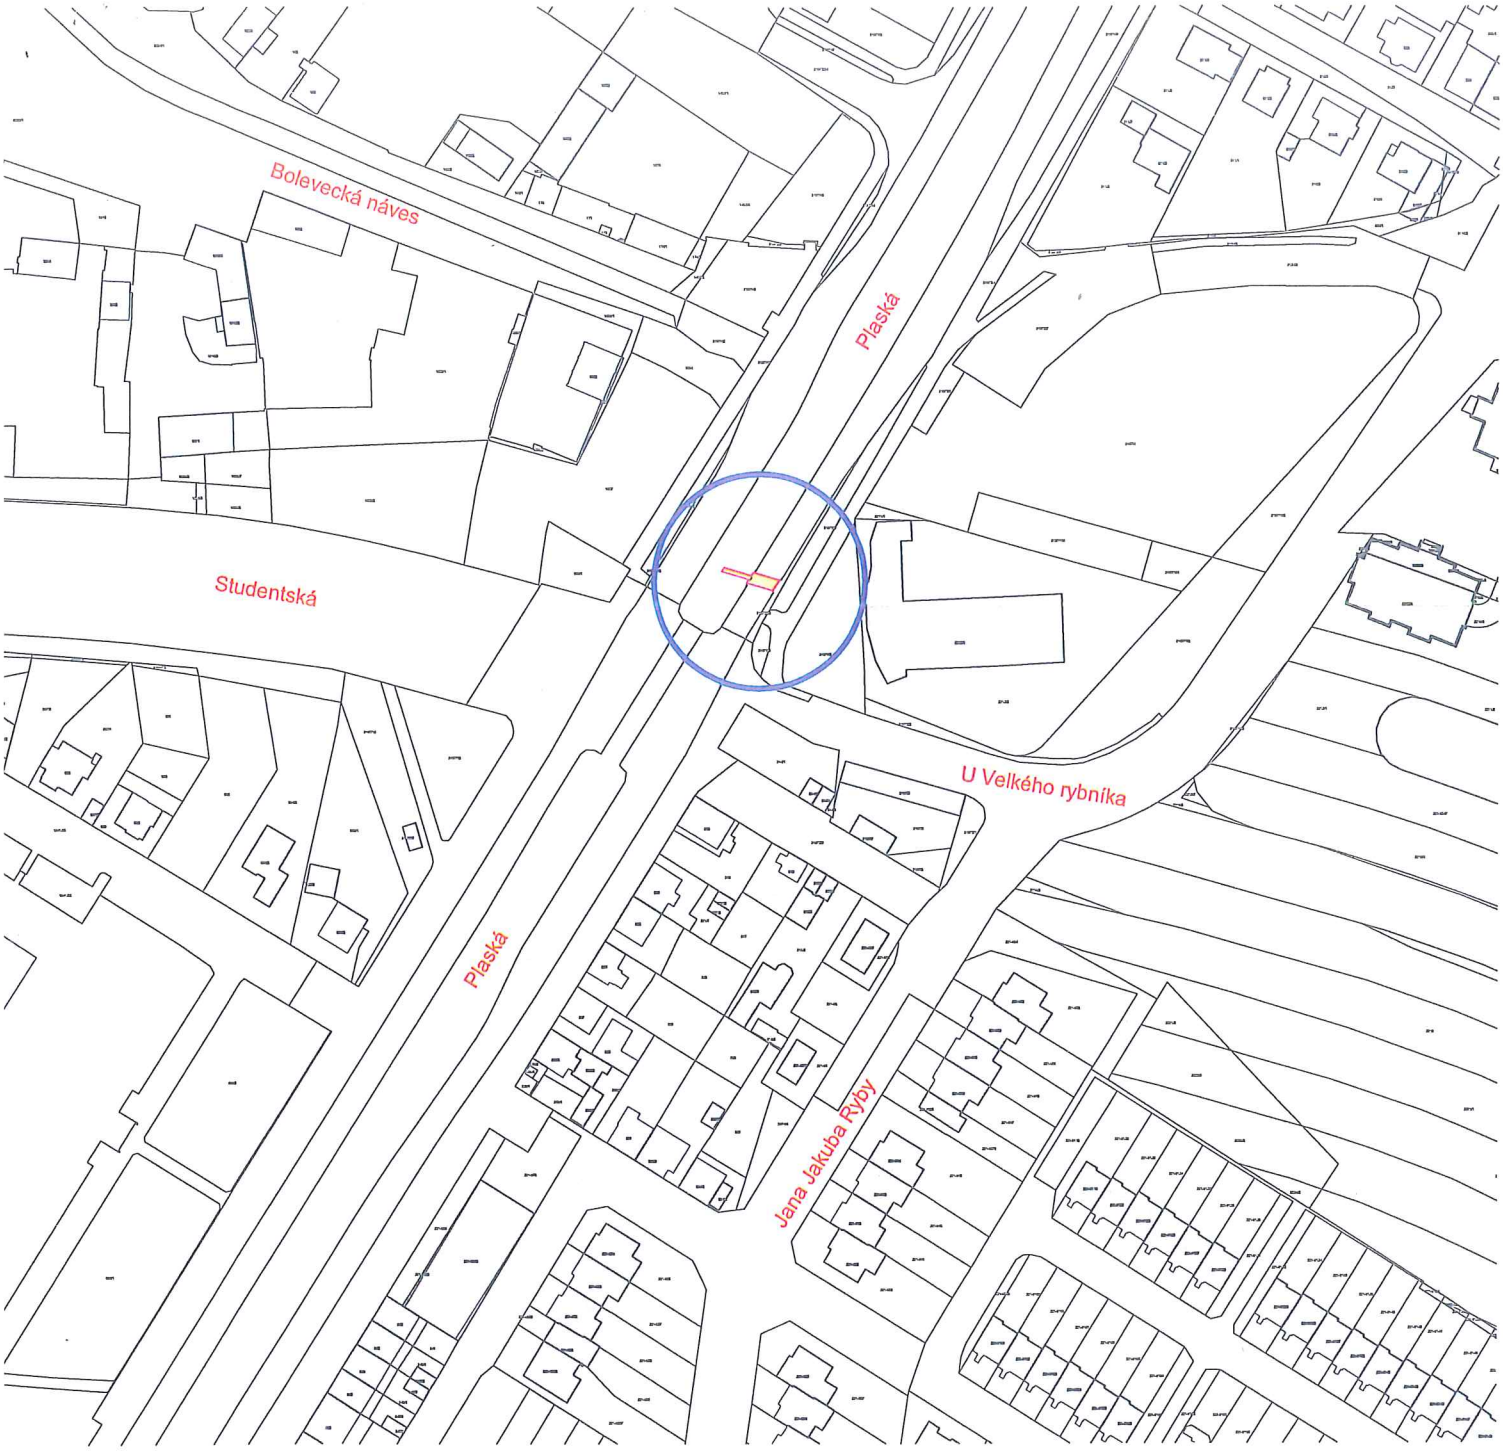


HRANICE DOTČENÉHO ÚZEMÍ

Nedvěd s.r.o.
PROJEKT PLZEŇ, PROJEKTOVÁ KANCELÁŘ
KOTEROVSKÁ 177, 326 00 PLZEŇ

VED.PROJEKTANT	VED.PROJEKTU	ODP.PROJEKTANT	PROJEKTANT
	Ing. Václav LACYK	Ing. Karel NEDVĚD	Ing. Václav LACYK
KRAJ:	PLZEŇSKÝ	OBEC. ÚŘAD:	ÚMO PLZEŇ 1
OBJEDNATEL:	STATUTÁRNÍ MĚSTO PLZEŇ ZASTOUPENÉ SVSmP		

RAZÍTKO

Nedvěd s.r.o.
PROJEKT PLZEŇ
326 00 PLZEŇ, Koterovská 177
tel.: 377 483 321-9
IČO 26388791, DIČ CZ26388791

PLZEŇ
Kanalizační přípojka bahníku TT Plaská
B. VÝKRESOVÁ ČÁST

PŘEHLEDNÁ SITUACE

SOUBOR	B1_Přehledná_situace.dwg
DATUM	02/2015
STUPEŇ	ÚS
ZMĚNA Č.	
MĚŘÍTKO	1 : 2000
PŘÍLOHA / PARÉ	B.1. 1