



statutární město Plzeň  
Technický úřad  
Odbor rozvoje a plánování  
Škroupova 5  
306 32 Plzeň  
www.plzen.eu  
ID datové schránky: 6iybfxn

Magistrát města Plzně Odbor nabytí majetku ①		Č. dop.
DOŠLO: - 8 -06- 2015		Zprac. 577
Č.j.: 68865/15/03/c1	Příloha:	Ukl. zn. 254.5.12 515

Spisová značka: SZ MMP/68868/15/Štichová  
Číslo jednací: **MMP/68865/15**  
Vyřizuje: Ing. Zbyněk Maštera  
e-mail: masteraz@plzen.eu  
telefon: 378 034 039

Plzeň 5. 6. 2015

MAJ MMP  
Škroupova 7  
306 32 Plzeň

**Věc: Stanovisko TÚ k nakládání s majetkem města Plzně**  
Pozemky p.č. 10158/2 a 10158/3 v k.ú. Plzeň

Na základě Vašeho dopisu zn. MMP/68865/15 ze dne 8. 4. 2015, který se týká žádosti o stanovisko ke konečnému vypořádání v rámci stavby BD Divadelní ul. v Plzni – Terra Estates, s.r.o., Vám zasíláme souhrnné stanovisko TÚ.

**Pozemky dotčené stavbou v k.ú. Plzeň:**

p.č. 10158/2	vl. Terra Estates, s.r.o.	chodník
p.č. 10158/3	vl. Terra Estates, s.r.o.	chodník

Dle technické prohlídky dne 26. 3. 2015 byla DI bez vad a nedodělků.

Dokumentace byla předána na SVSMP.

Souhlasíme s uzavřením konečné smlouvy na převod chodníku do majetku města Plzně na pozemcích p.č. 10158/2 a 10158/3 v k.ú. Plzeň.

Souhlasíme s uzavřením konečné smlouvy na převod pozemků p.č. 10158/2 a 10158/3 v k.ú. Plzeň do majetku města Plzně a svěřením do správy SVSMP.


Upozorňujeme, že toto stanovisko je platné po dobu dvou let od data vydání.

Statutární město Plzeň,  
odbor rozvoje a plánování  
Magistrátu města Plzně

**Ing. Vladimír Šimandl, CSc.**  
vedoucí ORP MMP

**v. z. Ladislav Hodúr**

Na vědomí: SVSMP  
Seznam příloh:

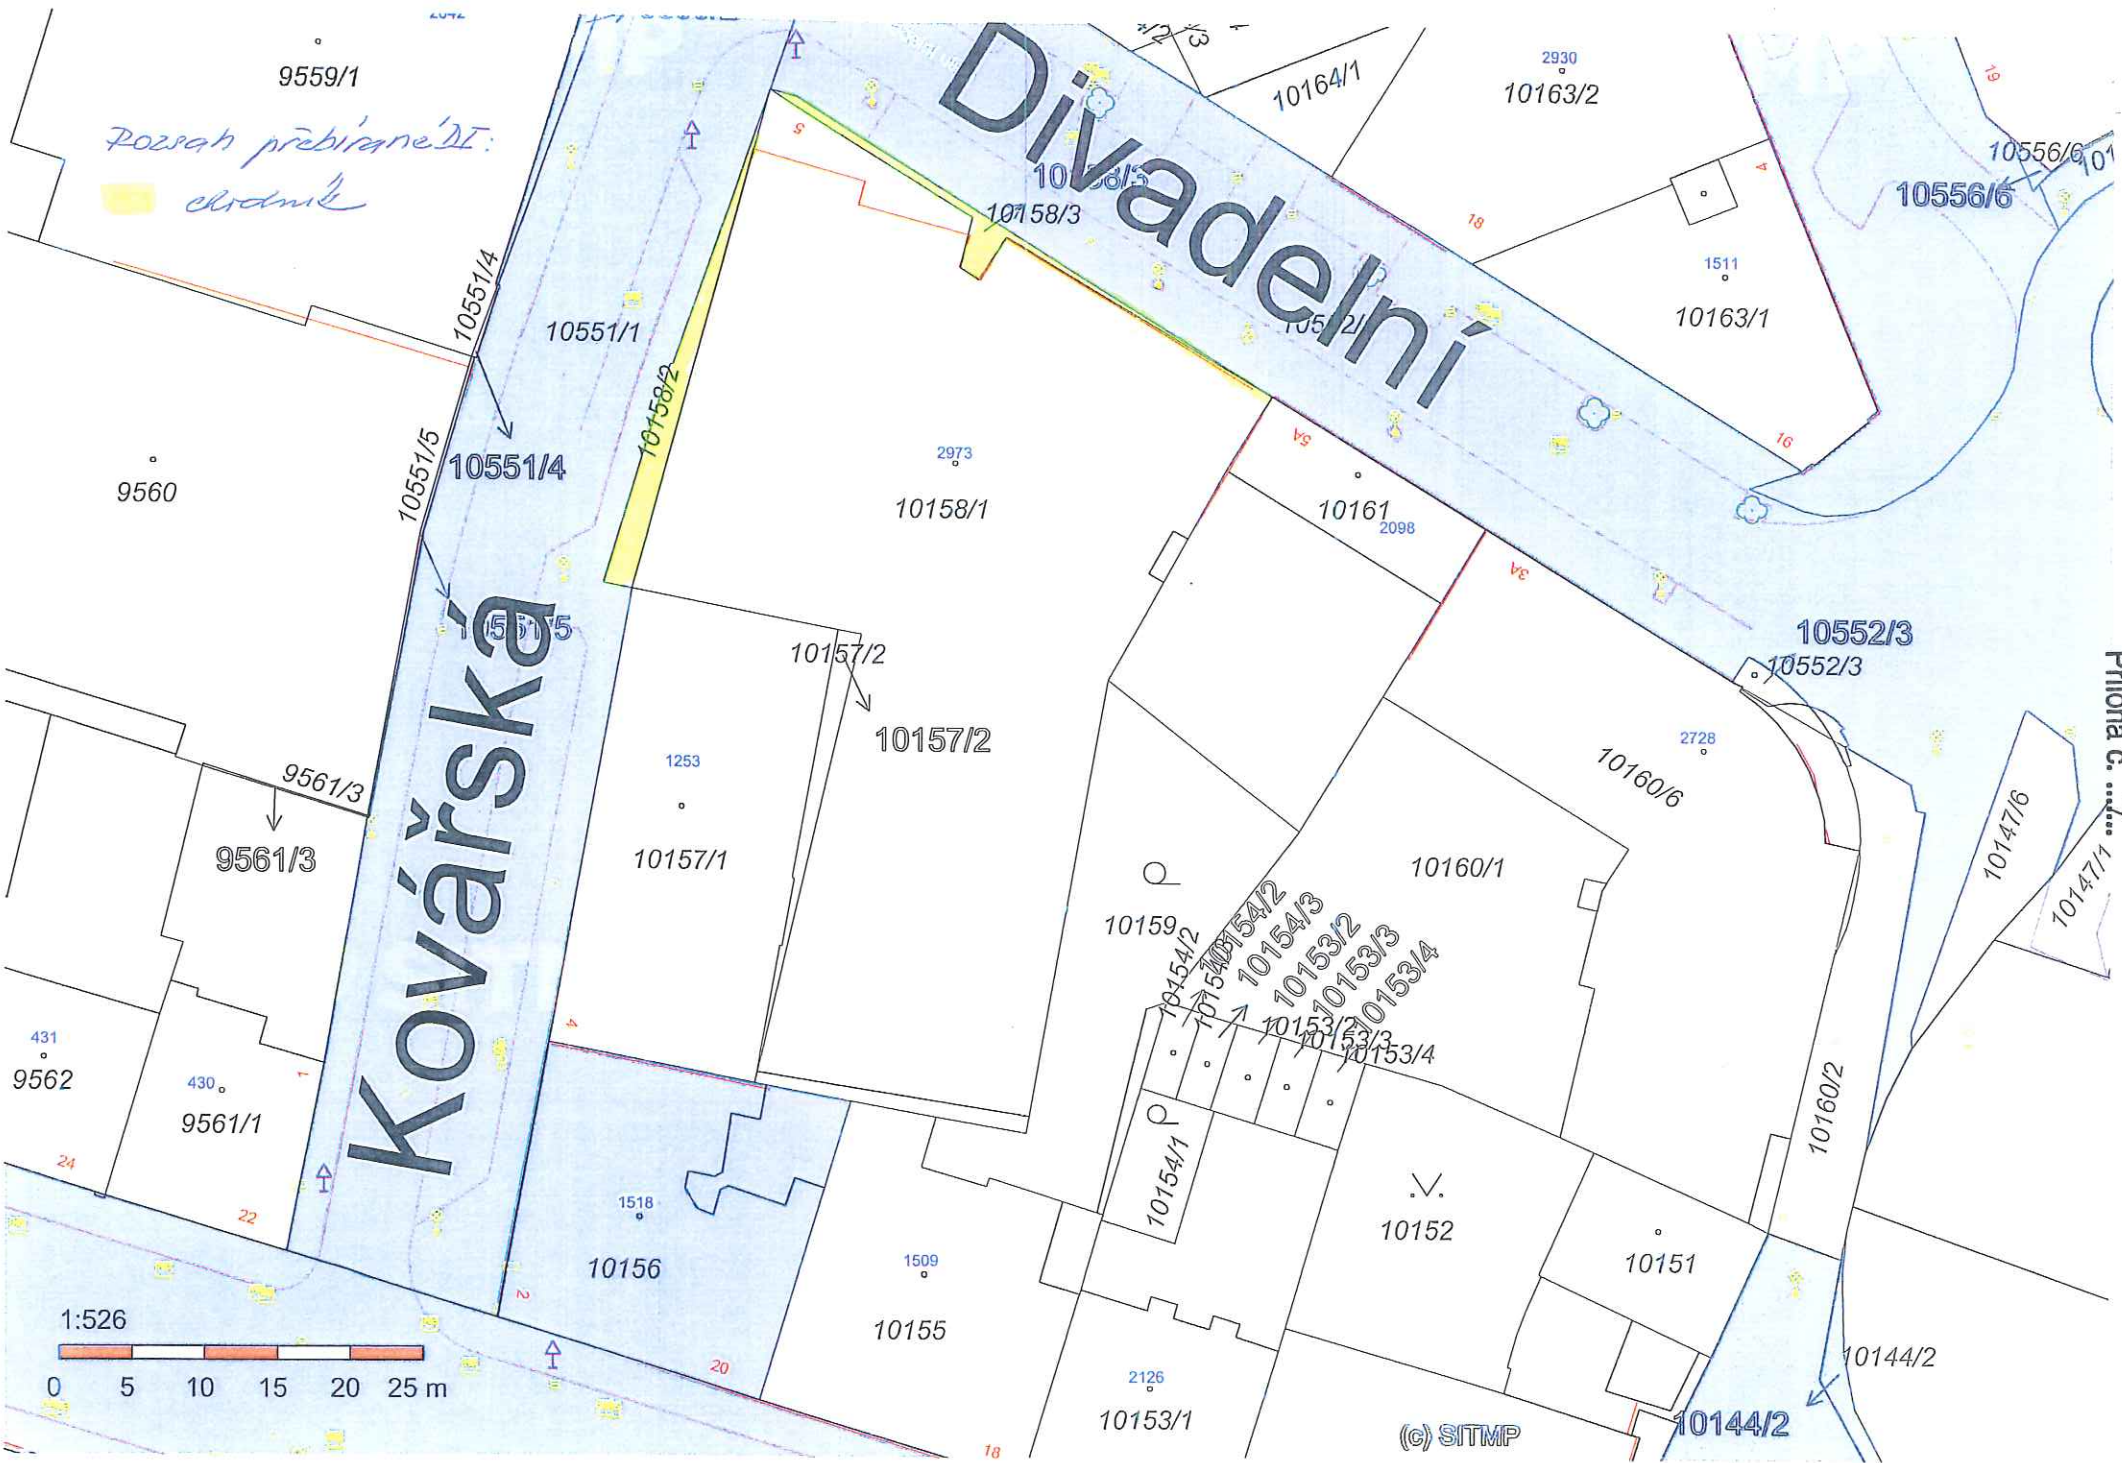


9559/1  
Rozsah přebírání II:  
chodník

Divadelní

Kovářská

Příloha č. .... 1/2

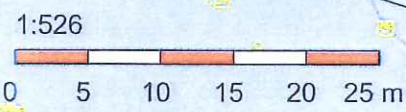

(c) SITMP