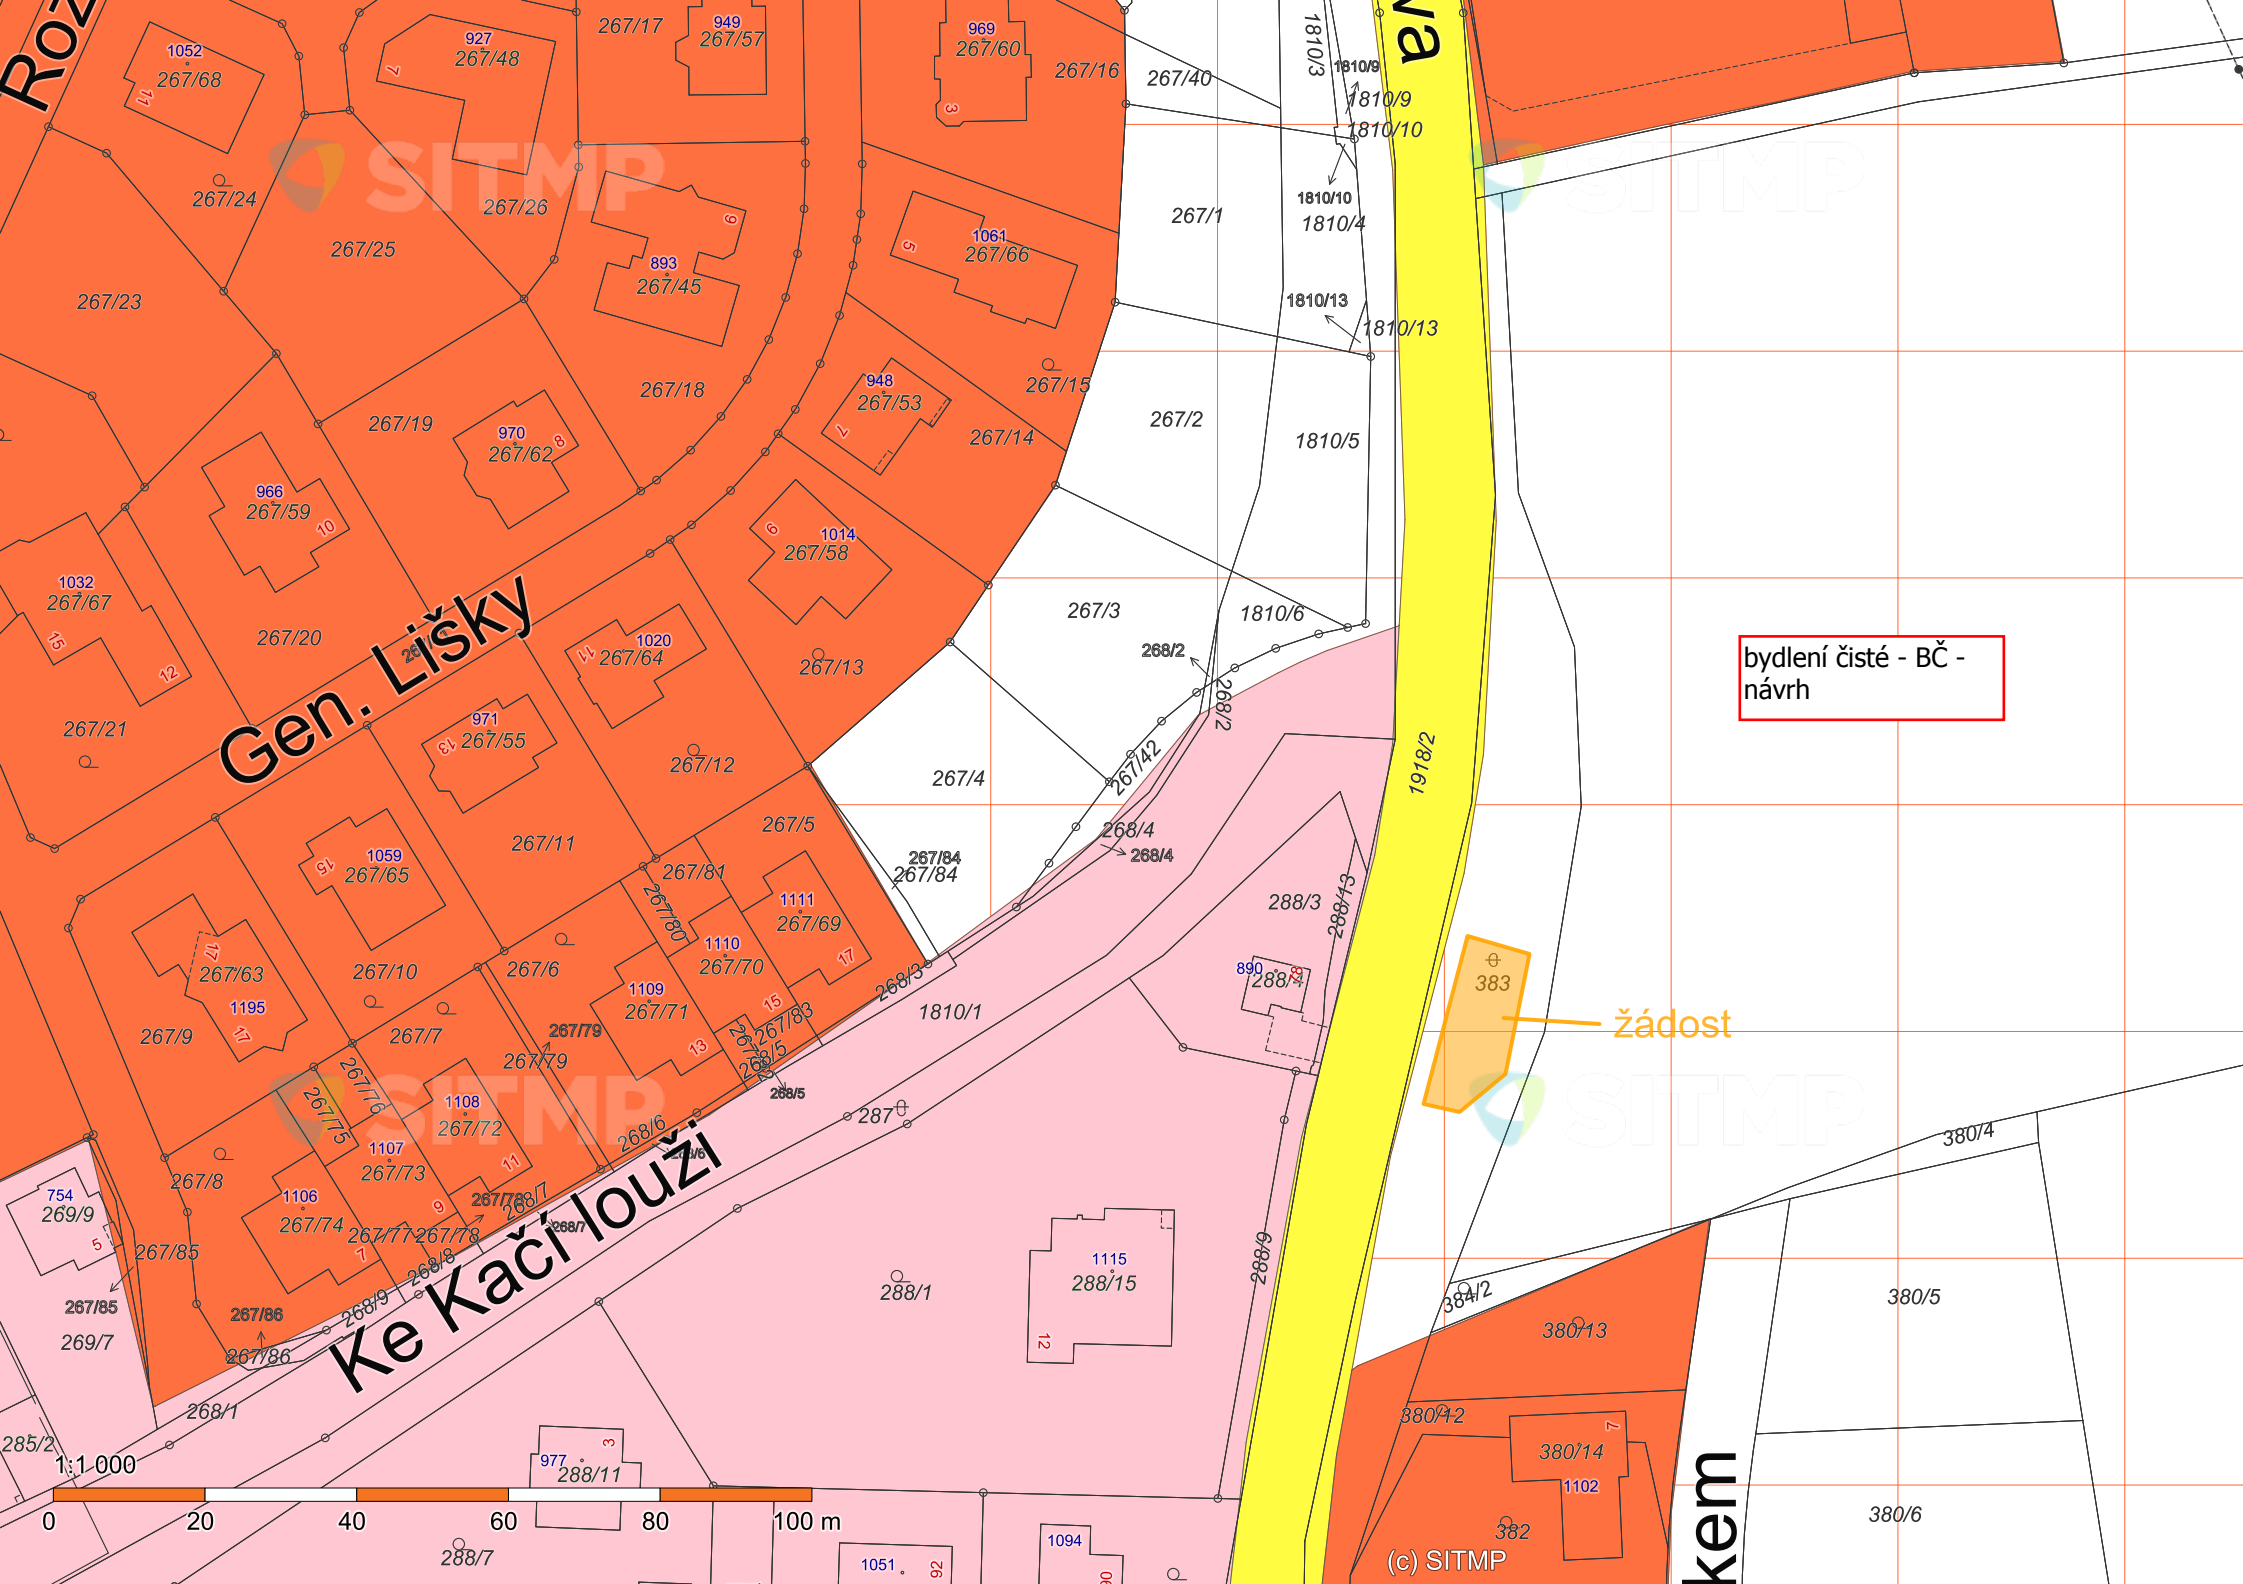

Gen. Lišky
Ke Kačírlouži
bydlení čisté - BČ - návrh
žádost
383
1:1 000
0
20
40
60
80
100 m
(c) SITMP