


VÝKAZ DOSAVADNÍHO A NOVÉHO STAVU ÚDAJŮ KATASTRU NEMOVITOSTÍ															
Dosavadní stav					Nový stav										
Označení pozemku parc. číslem	Výměra parcely		Druh pozemku	Označení pozemku parc. číslem	Výměra parcely		Druh pozemku	Typ stavby	Zpús. určení výměr	Porovnání se stavem evidence právních vztahů					
			Způsob využití				Způsob využití			Způsob využití	Díl přechází z pozemku označeného v		Číslo listu vlastnictví	Výměra dílu	
	ha	m²			ha	m²					katastru nemovitostí	dřívější poz. evidenci		ha	m²
383	24	42	ostat.pl. neplodná půda	383/1	21	45	ostat.pl. neplodná půda		2	383	1	21	45		
			383/2	2	97	ostat.pl. neplodná půda	383			1	2	97			
	24	42			24	42									

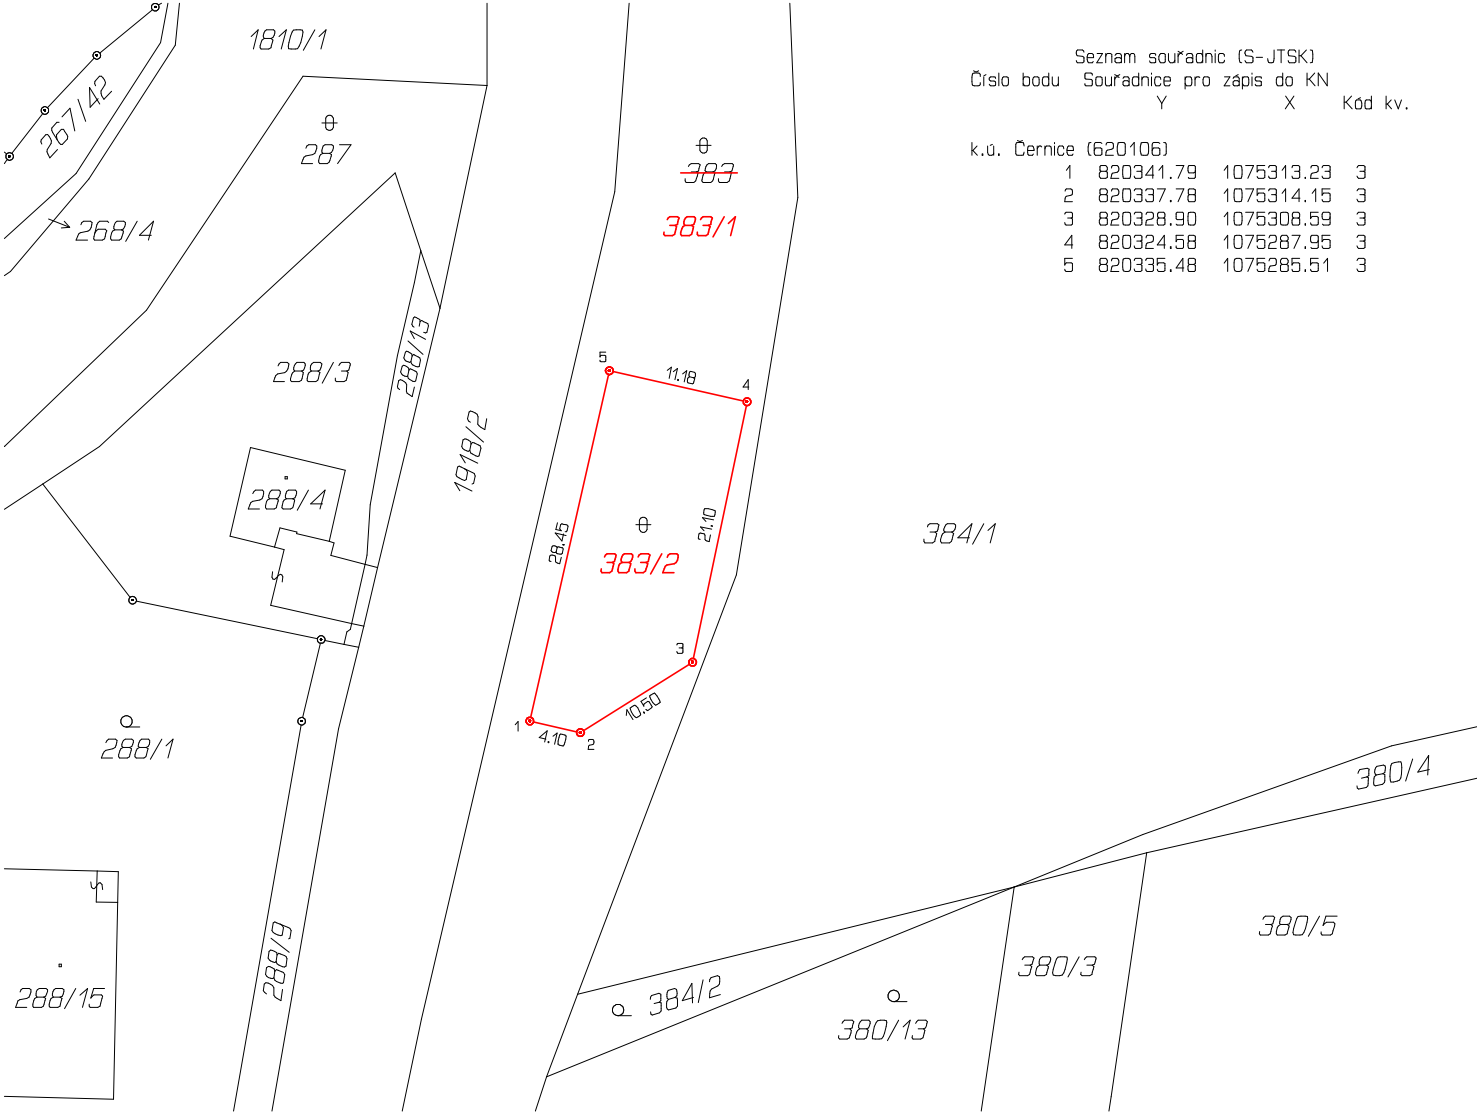

Seznam souřadnic (S-JTSK)			
Číslo bodu	Souřadnice pro zápis do KN		
	Y	X	Kód kv.
k.ú. Černice (620106)			
1	820341.79	1075313.23	3
2	820337.78	1075314.15	3
3	820328.90	1075308.59	3
4	820324.58	1075287.95	3
5	820335.48	1075285.51	3

GEOMETRICKÝ PLÁN pro rozdělení pozemku	Geometrický plán ověřil úředně oprávněný zeměměřický inženýr:		Stejnopis ověřil úředně oprávněný zeměměřický inženýr:	
	Jméno, příjmení: Ing. Jiří Foršt		Jméno, příjmení:	
	Číslo položky seznamu úředně oprávněných zeměměřických inženýrů: 1457/1995		Číslo položky seznamu úředně oprávněných zeměměřických inženýrů:	
	Dne: Číslo:		Dne: Číslo:	
	Náležitostmi a přesností odpovídá právním předpisům.		Tento stejnopis odpovídá geometrickému plánu v elektronické podobě uloženému v dokumentaci katastrálního úřadu.	
Vyhotovitel: SVSmP Klatovská 10, 12 Plzeň	Katastrální úřad souhlasí s očíslováním parcel.		Ověření stejnopisu geometrického plánu v listinné podobě.	
Číslo plánu: 1411-56/2015				
Okres: Plzeň-město				
Obec: Plzeň				
Kat. území: Černice				
Mapový list: DKM Plzeň 8-7/42				
Dosavadním vlastníkům pozemků byla poskytnuta možnost seznámit se v terénu s průběhem navrhovaných nových hranic, které byly označeny předepsaným způsobem: zabet. žel. trubkami				