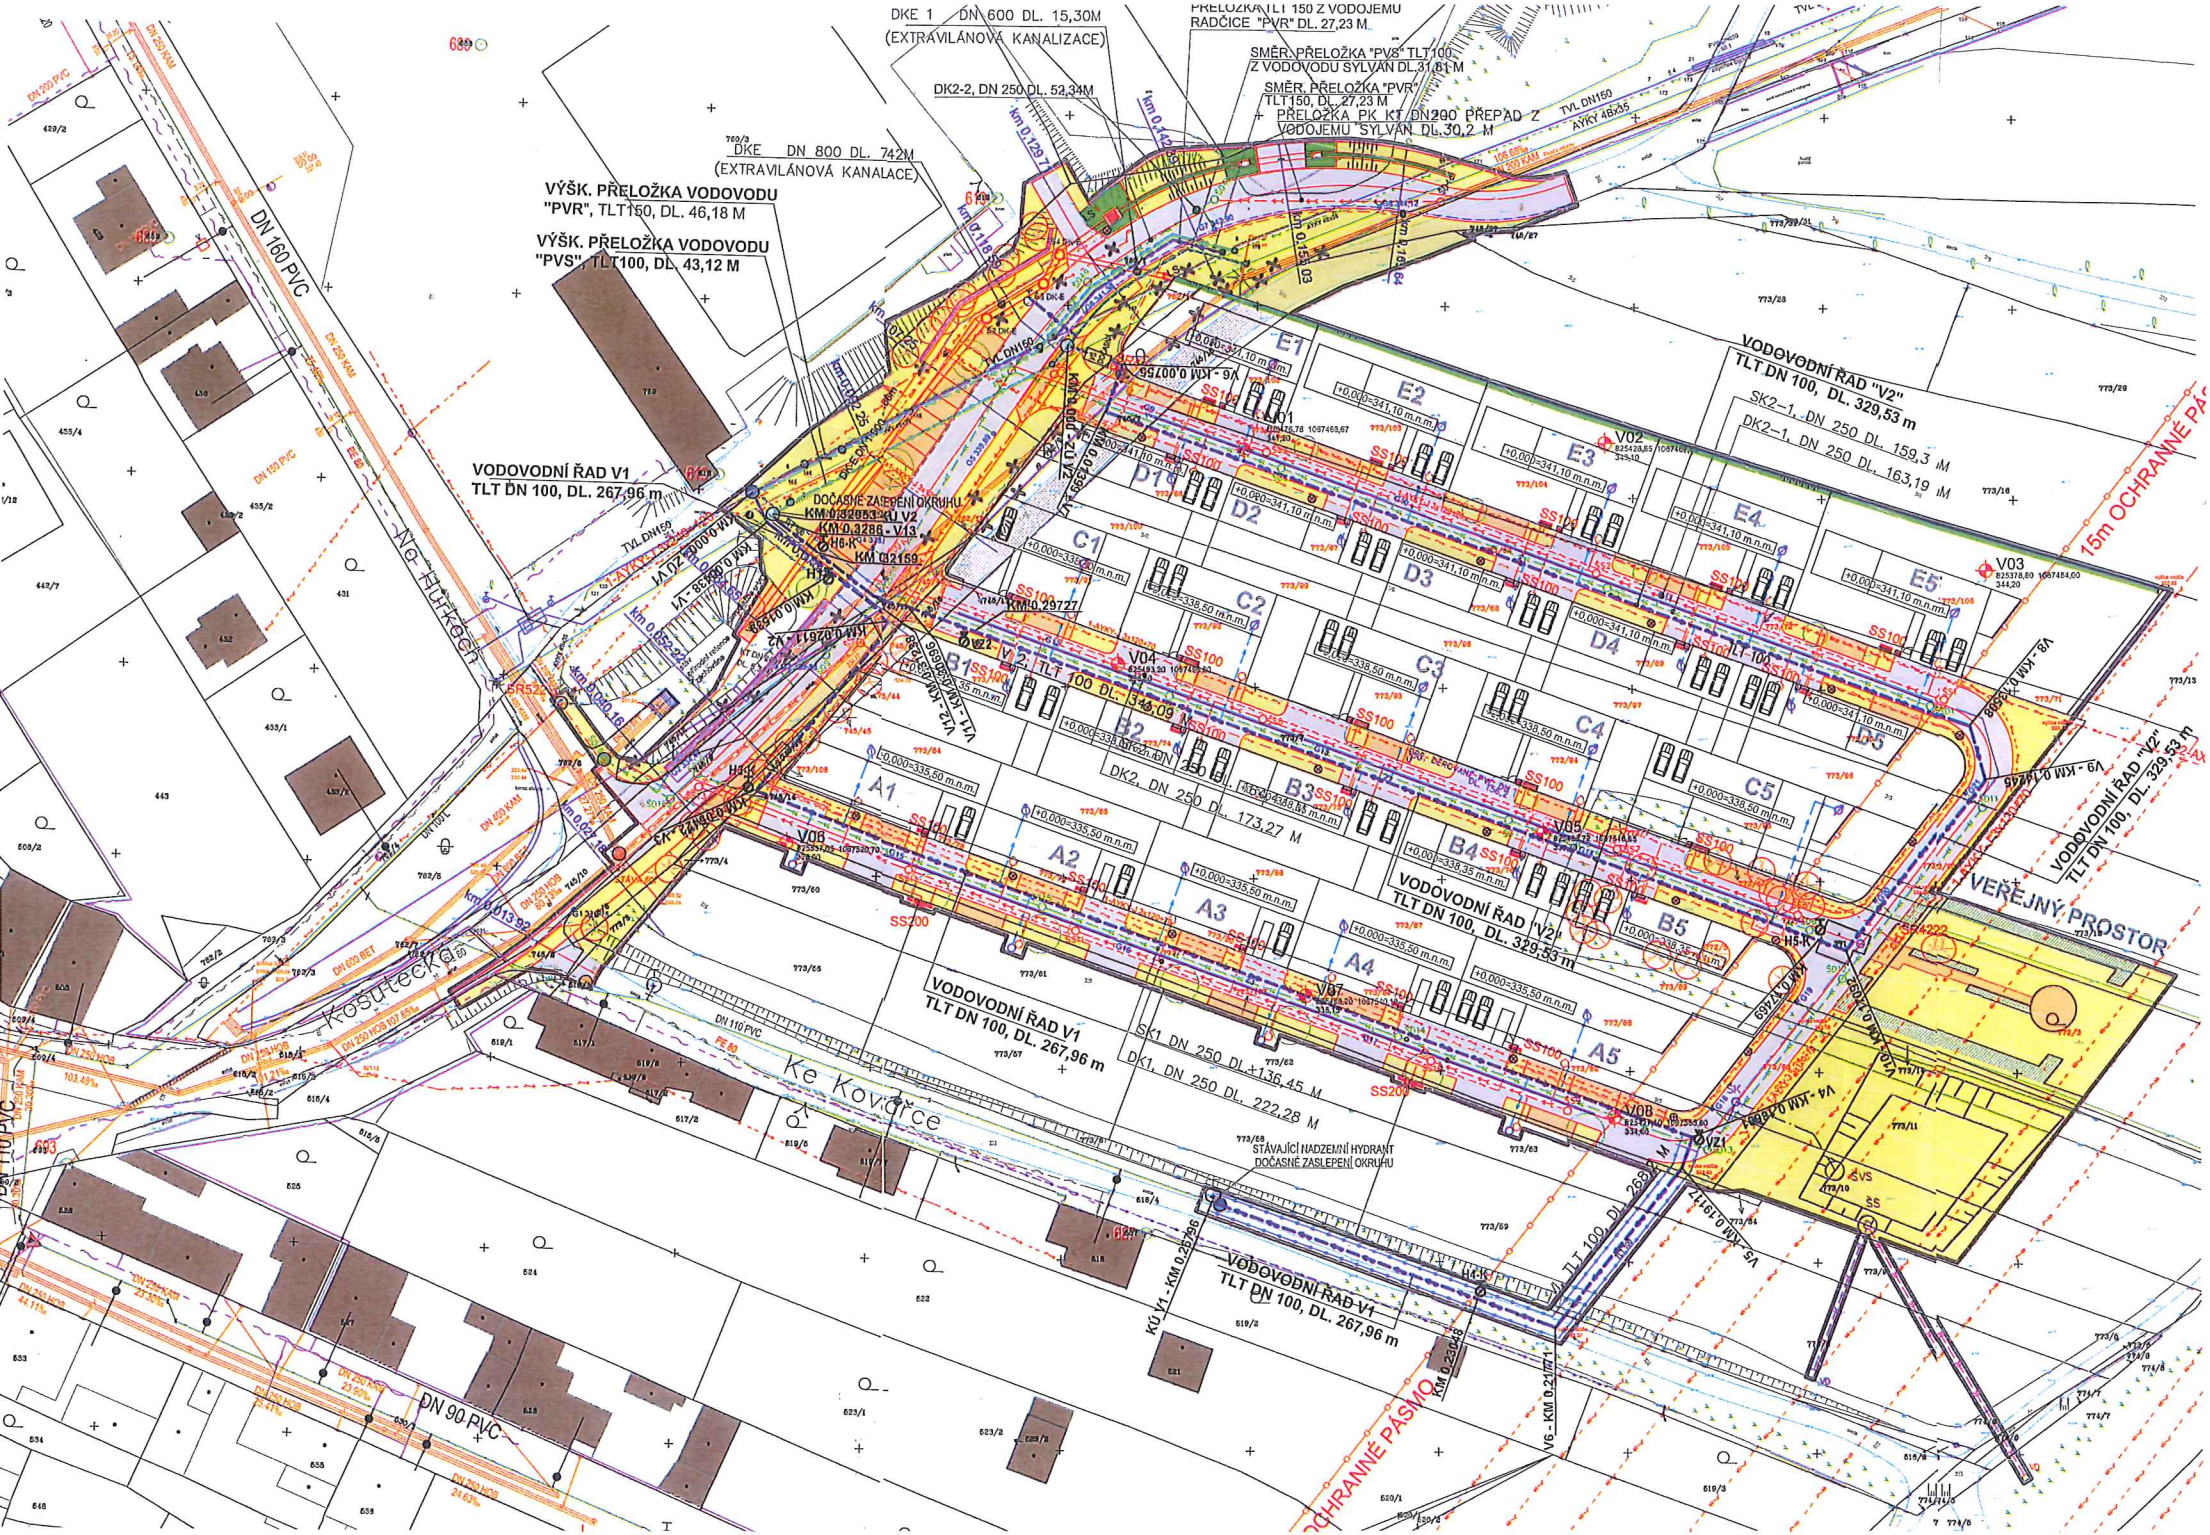

DKE 1 DN 600 DL. 15,30M
(EXTRAVILÁNOVÁ KANALIZACE)
DK2-2, DN 250 DL. 52,34M
DKE DN 800 DL. 742M
(EXTRAVILÁNOVÁ KANALACE)
PŘELOŽKA TLT 150 Z VODOJEMU RADČICE "PVR" DL. 27,23 M
SMĚR. PŘELOŽKA "PVS" TLT100 Z VODOVODU SYLVAN DL.31,61 M
SMĚR. PŘELOŽKA "PVR" TLT150, DL. 27,23 M
PŘELOŽKA PK KT DN200 PŘEPAD Z VODOJEMU SYLVAN DL. 30,2 M
VÝŠK. PŘELOŽKA VODOVODU "PVR", TLT150, DL. 46,18 M
VÝŠK. PŘELOŽKA VODOVODU "PVS", TLT100, DL. 43,12 M
VODOVODNÍ ŘAD V1 TLT DN 100, DL. 267,96 m
VODOVODNÍ ŘAD "V2" TLT DN 100, DL. 329,53 m
SK2–1, DN 250 DL. 159,3 M
DK2–1, DN 250 DL. 163,19 M
DOČASNÉ ZASLEPENÍ OKRUHU
KM 0,032953 - V2
KM 0,3288 - V13
KM 0,2159
KM 0,29727
V2, TLT 100 DL. 348,09
DK2, DN 250 DL. 173,27 M
SK1 DN 250 DL. 136,45 M
DK1, DN 250 DL. 222,28 M
STÁVAJÍCÍ NADZEMNÍ HYDRANT
DOČASNÉ ZASLEPENÍ OKRUHU
15m OCHRANNÉ PÁSMO
VEŘEJNÝ PROSTOR
DN 160 PVC
DN 90 PVC
DN 110 PVC
Na Rohácích
Kostelecká
Ke Kovárce
E1
E2
E3
E4
E5
D1
D2
D3
D4
D5
C1
C2
C3
C4
C5
B1
B2
B3
B4
B5
A1
A2
A3
A4
A5
V01
V02
V03
V04
V05
V06
V07
V08
V09
V10

LEGENDA OBJEKTŮ A PLOCH

- HRANICE ZÁJMOVÉHO ÚZEMÍ
- KATASTR NEMOVITOSTÍ
- VRSTEVNICE
- STÁVAJÍCÍ TERÉN, SVAHOVÁNÍ,
- ODVODŇOVACÍ ŽLAB
- OPĚRNÉ STĚNY
- BODOVÉ ODVODNĚNÍ KOMUNIKACE
- LINIOVÉ ODVODNĚNÍ V OSE NIVELETY
- LS LESNÍ VPUSŤ
- STÁVAJÍCÍ OBJEKTY
- NÁVRH - NOVÉ OBJEKTY
- KOMUNIKACE - ŽIVIČNÝ KOBEREC
- KOMUNIKACE V ZONĚ - ZÁMKOVÁ DLAŽBA
- PARKOVACÍ STÁNÍ - ZÁMKOVÁ DLAŽBA
- PĚŠÍ KOMUNIKACE
- ZPEVNĚNÉ KOMUNIKACE - SOUKROMÉ
- ZELEŇ VEŘEJNÁ - ZATRAVNĚNÍ + VÝSADBA OKRASNÝCH TRAVIN
- ZELEŇ SOUKROMÁ - ZATRAVNĚNÍ
- KEŘOVÉ VÝSADBY
- ZPEVNĚNÉ PLOCHY VEŘEJNÉHO PROSTORU
- VZROSTLÉ STROMY
- STÁVAJÍCÍ PŘEKLDÁDANÁ KOMUNIKACE V KOŠUTECKÉ ULICI
- DEMOLOVANÉ STÁVAJÍCÍ OBJEKTY
- PLÁNOVANÁ PROTIHLUKOVÁ STĚNA OBCHVATU
- ZRUŠENÁ ČÁST INŽENÝRSKÉ SÍTĚ
- V02 825428,85 1057467,55 343,10 OZNAČENÍ POLOHY GEOLOGICKÉ SONDY
- KÁCENÉ STROMY, PODROBNĚ VIZ ZELEŇ
- RETENČNÍ VSAKOVACÍ PLOŠNÝ PRVEK

LEGENDA OCHRANNÝCH PÁSEM

- OCHRANNÉ PÁSMO NADZEMNÍHO VN
- OCHRANNÉ PÁSMO VODOVODU

LEGENDA VÝŠKOVĚ PŘEKLÁDANÝCH INŽ. SÍTÍ

- VÝŠKOVÁ PŘELOŽKA VODOVODU PVR DN 150
- VÝŠKOVÁ PŘELOŽKA VODOVODU PVS DN 100
- VÝŠKOVÝ PŘELOŽKA NAPÁJECÍHO KABELU PRO VODOJEM

OJEMU
ACE
mm
RA
RVALÝ
OČASNÝ
PLZEŇ

AKTUALIZACE 03/2015

Změna: Wuchterle Miroslav, srpen/2014

Ing. Alfréd Samek