


VÝKAZ DOSAVADNÍHO A NOVÉHO STAVU ÚDAJŮ KATASTRU NEMOVITOSTÍ

Dosavadní stav				Nový stav										
Označení pozemku parc. číslem	Výměra parcely		Druh pozemku Způsob využití	Označení pozemku parc. číslem	Výměra parcely		Druh pozemku Způsob využití	Typ stavby Způsob využití	Zpús. určení výměr	Porovnání se stavem evidence právních vztahů				
	ha	m ²			ha	m ²				Díl přechází z pozemku označeného v katastru nemovitostí	dřívější poz. evidenci	Číslo listu vlastnictví	Výměra dílu	
												ha	m ²	
2237/2	*1)	19	92	ostat.pl. ostat.komunikace	2237/2	19	10	ostat.pl. ostat.komunikace	2	2237/2	1	19	10	
					2237/4		83	ostat.pl. zelen'	2	2237/2	1		83	
		19	92			19	93							

*1) Rozdíl +1 m2 vzniklý zaokrouhlením výměr (bod 14.6 přílohy katastrální vyhlášky) u dosavadní parcely č.2237/2

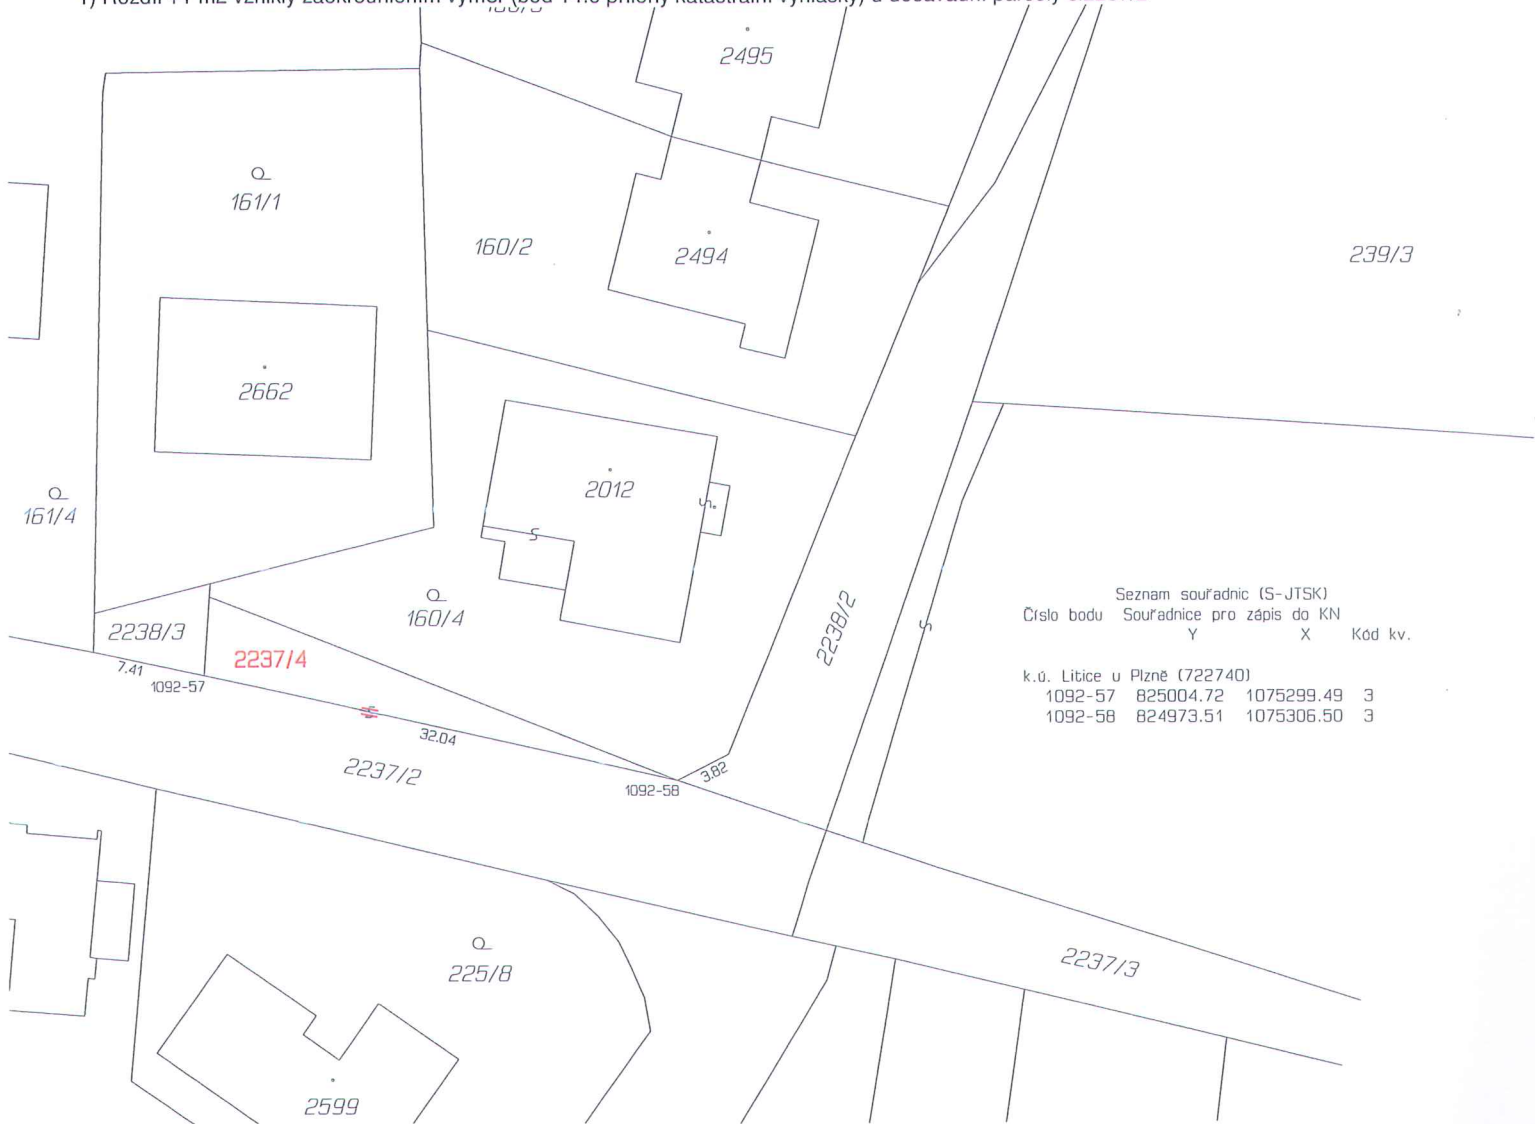

Seznam souřadnic (S-JTSK)
Číslo bodu Souřadnice pro zápis do KN

Y	X	Kód kv.
---	---	---------

k.ú. Litice u Plzně (722740)

1092-57	825004.72	1075299.49	3
1092-58	824973.51	1075306.50	3

GEOMETRICKÝ PLÁN pro rozdělení pozemku	Geometrický plán ověřil úředně oprávněný zeměměřický inženýr:	Stejnopis ověřil úředně oprávněný zeměměřický inženýr:
	Jméno, příjmení: ing. Jiří Forst	Jméno, příjmení: <i>ing. Jiří Forst</i>
	Číslo položky seznamu úředně oprávněných zeměměřických inženýrů: 1457/1995	Číslo položky seznamu úředně oprávněných zeměměřických inženýrů: <i>1457/1995</i>
	Dne: 13. srpna 2015 Číslo: 165/2015	Dne: <i>25. 8. 2015</i> Číslo: <i>174/2015</i>
	Náležitosti a přesnosti odpovídá právním předpisům.	Tento stejnopis odpovídá geometrickému plánu v elektronické podobě uloženému v dokumentaci katastrálního úřadu.
Vyhotovitel: SVSMP Klatovská 10 301 00 Plzeň	Katastrální úřad souhlasí s očíslováním parcel.	Ověření stejnopisu geometrického plánu v listinné podobě.
Číslo plánu: 1925-57/2015	Katastrální úřad pro Plzeňský kraj KP Plzeň-město Ing. Alena Sloufová PGP-768/2015-405 2015.08.24 09:09:58 CEST	 <i>ing. Forst</i>
Okres: Plzeň-město		
Obec: Plzeň		
Kat. území: Litice u Plzně		
Mapový list: DKM Plzeň 9-7/31		
Dosavadním vlastníkům pozemků byla poskytnuta možnost seznámit se v terénu s průběhem navrhovaných nových hranic, které byly označeny předepsaným způsobem: sloupky plotu		