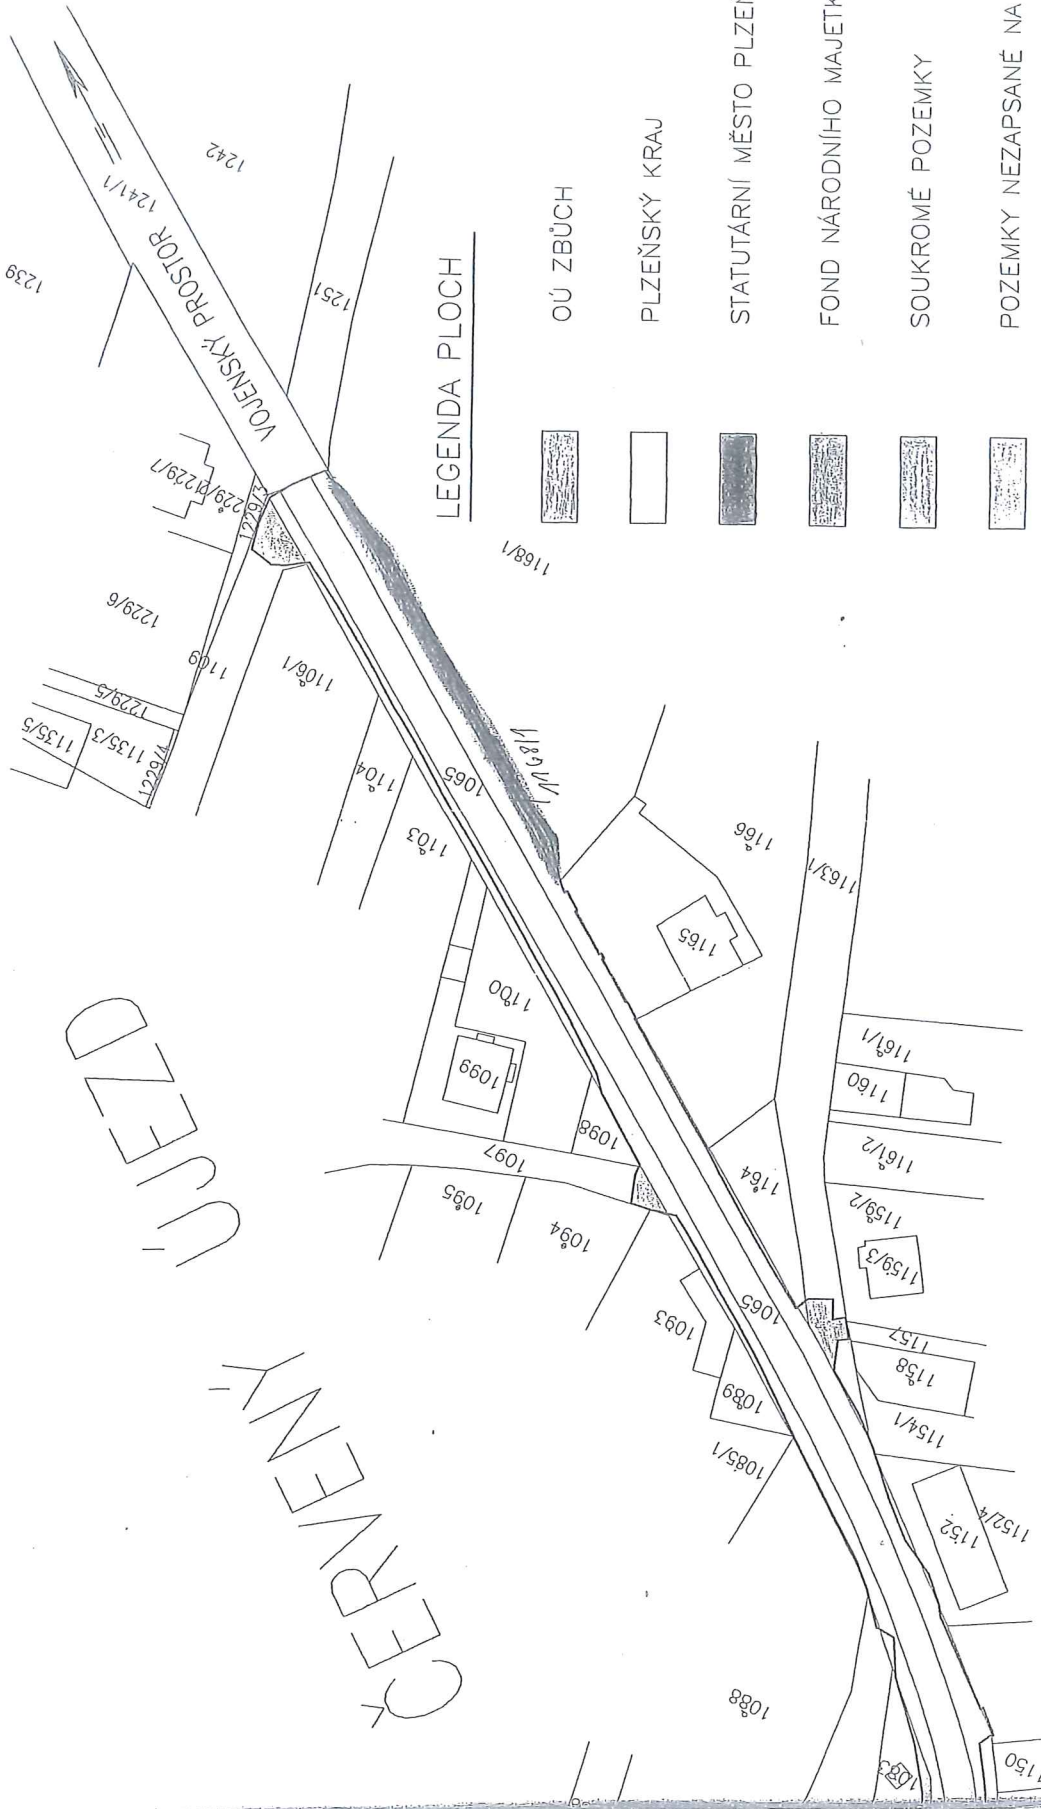

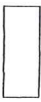






Priloha e. 3



ČERVENÝ ÚJEZD

LEGENDA PLOCH

-  OÚ ZBŮCH
-  PLZEŇSKÝ KRAJ
-  STATUTÁRNÍ MĚSTO PLZEŇ
-  FOND NÁRODNÍHO MAJETKU
-  SOUKROMÉ POZEMKY
-  POZEMKY NEZAPSANÉ NA LV

Projektant :	Ing. Václav Baxa
Investor :	SÚS Kralovice a OÚ Zbůch
Obecní úřad :	OÚ Zbůch
Okres :	Plzeň – sever
III/0267 ČERVENÝ ÚJEZD	
Projekční a inženýrské služby	Na Výsluní E 816, 321 01 Plzeň
tel. 377 422 604, 603 211 256	
Datum :	12 / 2006
Měřítko :	1 : 1000
Stupeň :	DUR
Číslo kopie :	Číslo přílohy :