


- Legenda :
- listnatý strom
  - jehličnatý strom
  - vodovodní skupě
  - elektrická připojka
  - lampa
  - komunikační bod
  - trasa inš. v/ú záměrně
  - trasa inš. v/ú převzatá z OSWED
  - elektrizační přípoj
  - oplotení

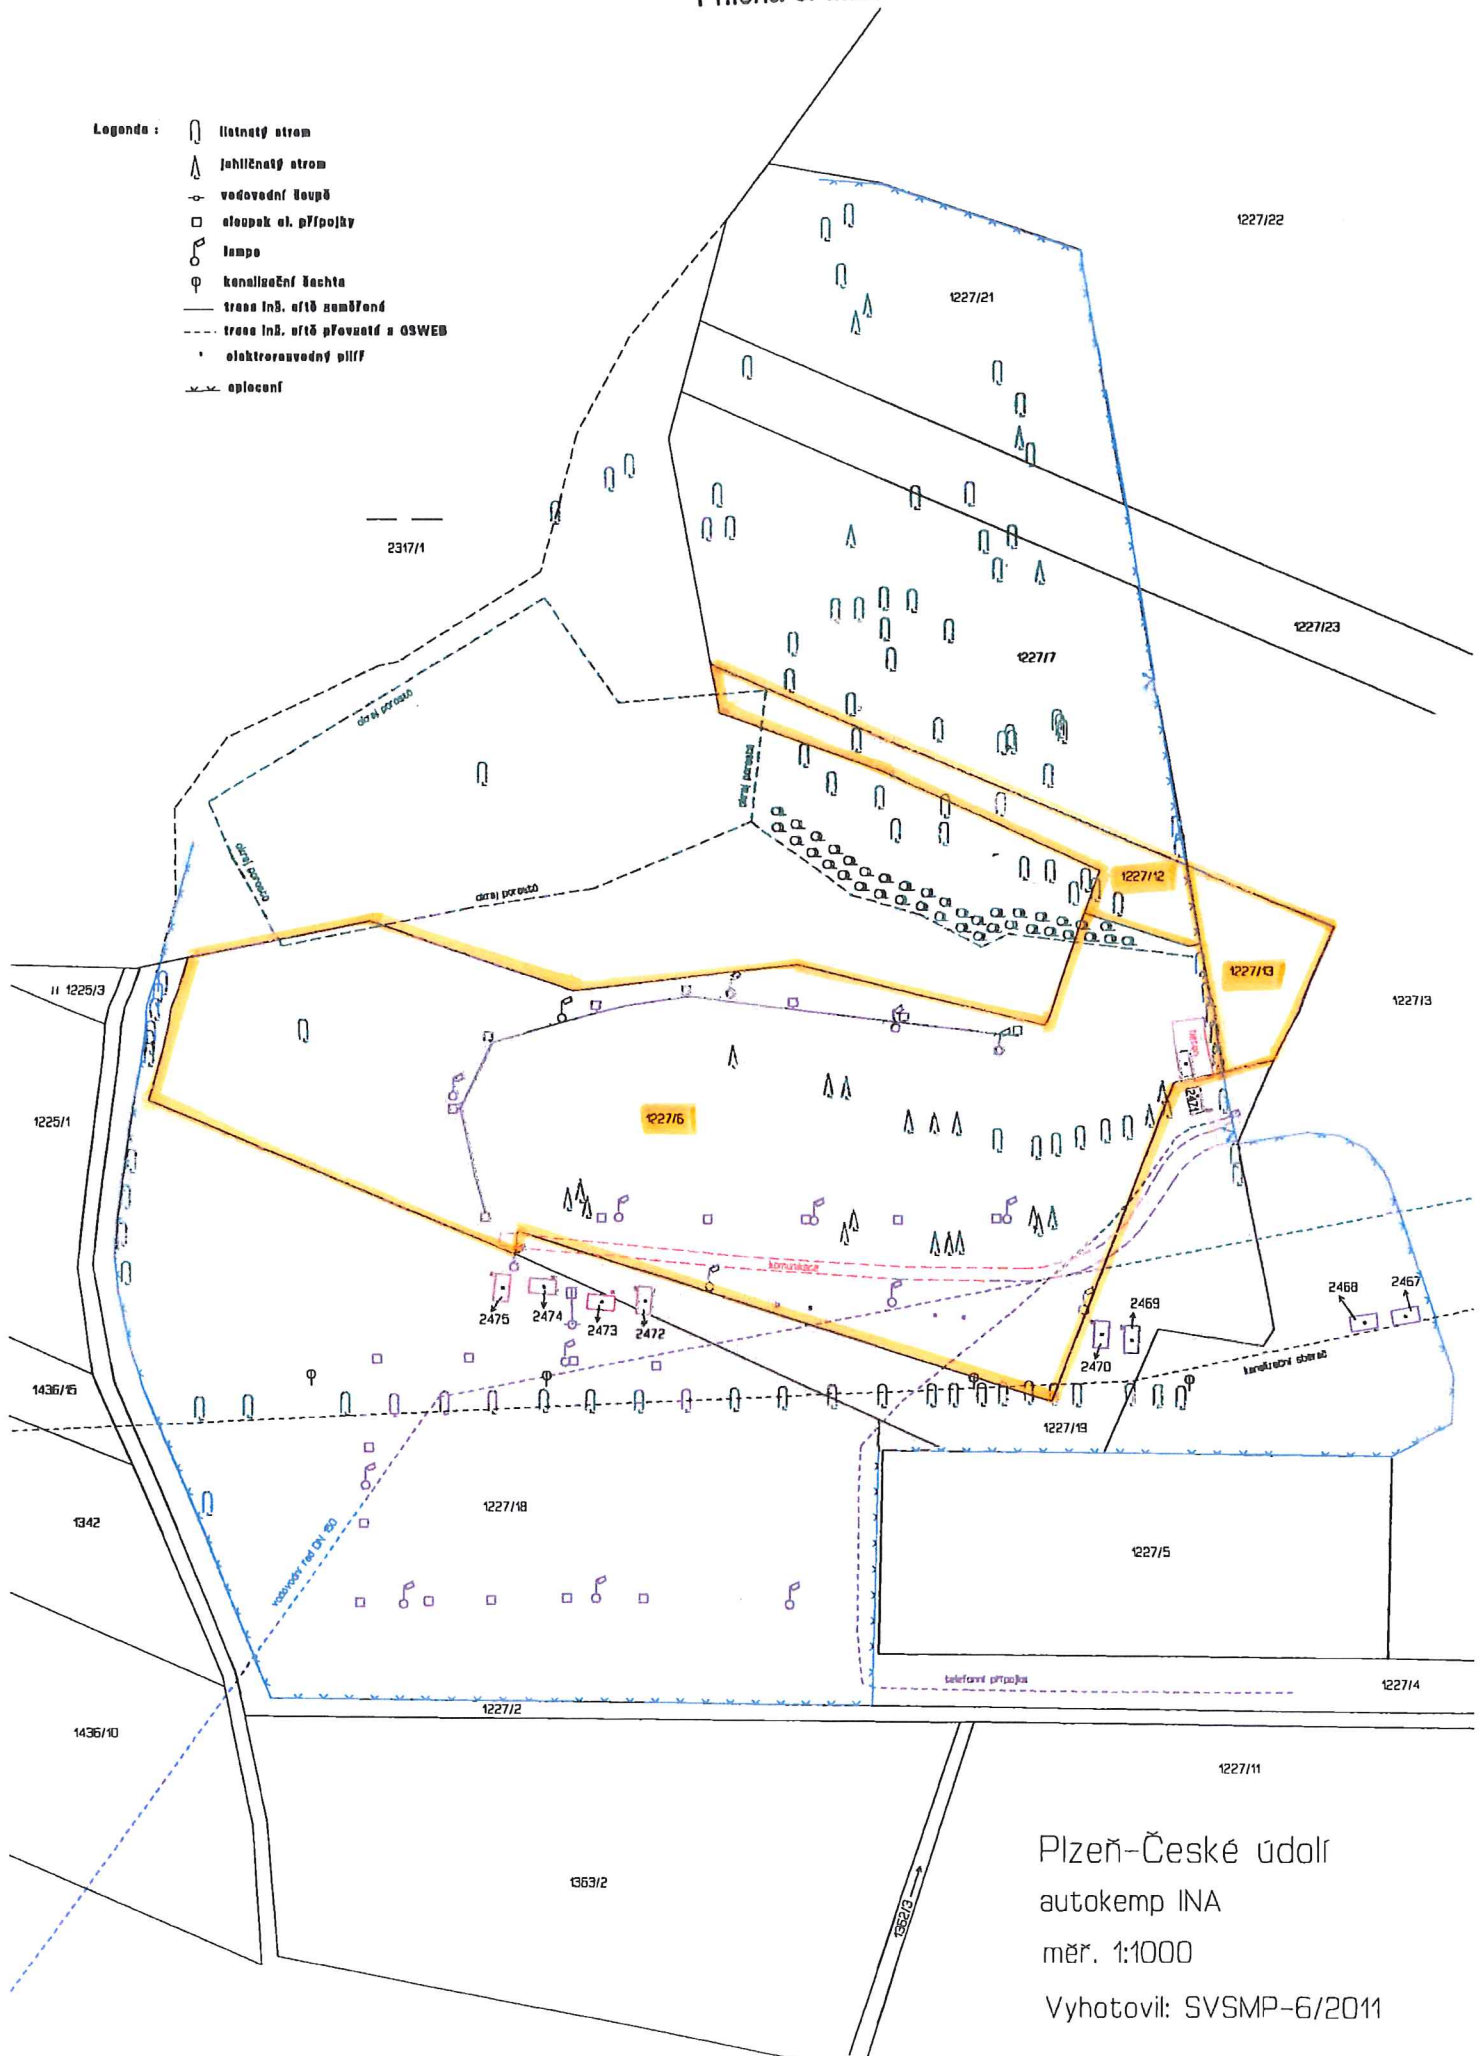

Plzeň-České údolí  
autokemp INA

měř. 1:1000

Vyhotovil: SVSMP-6/2011