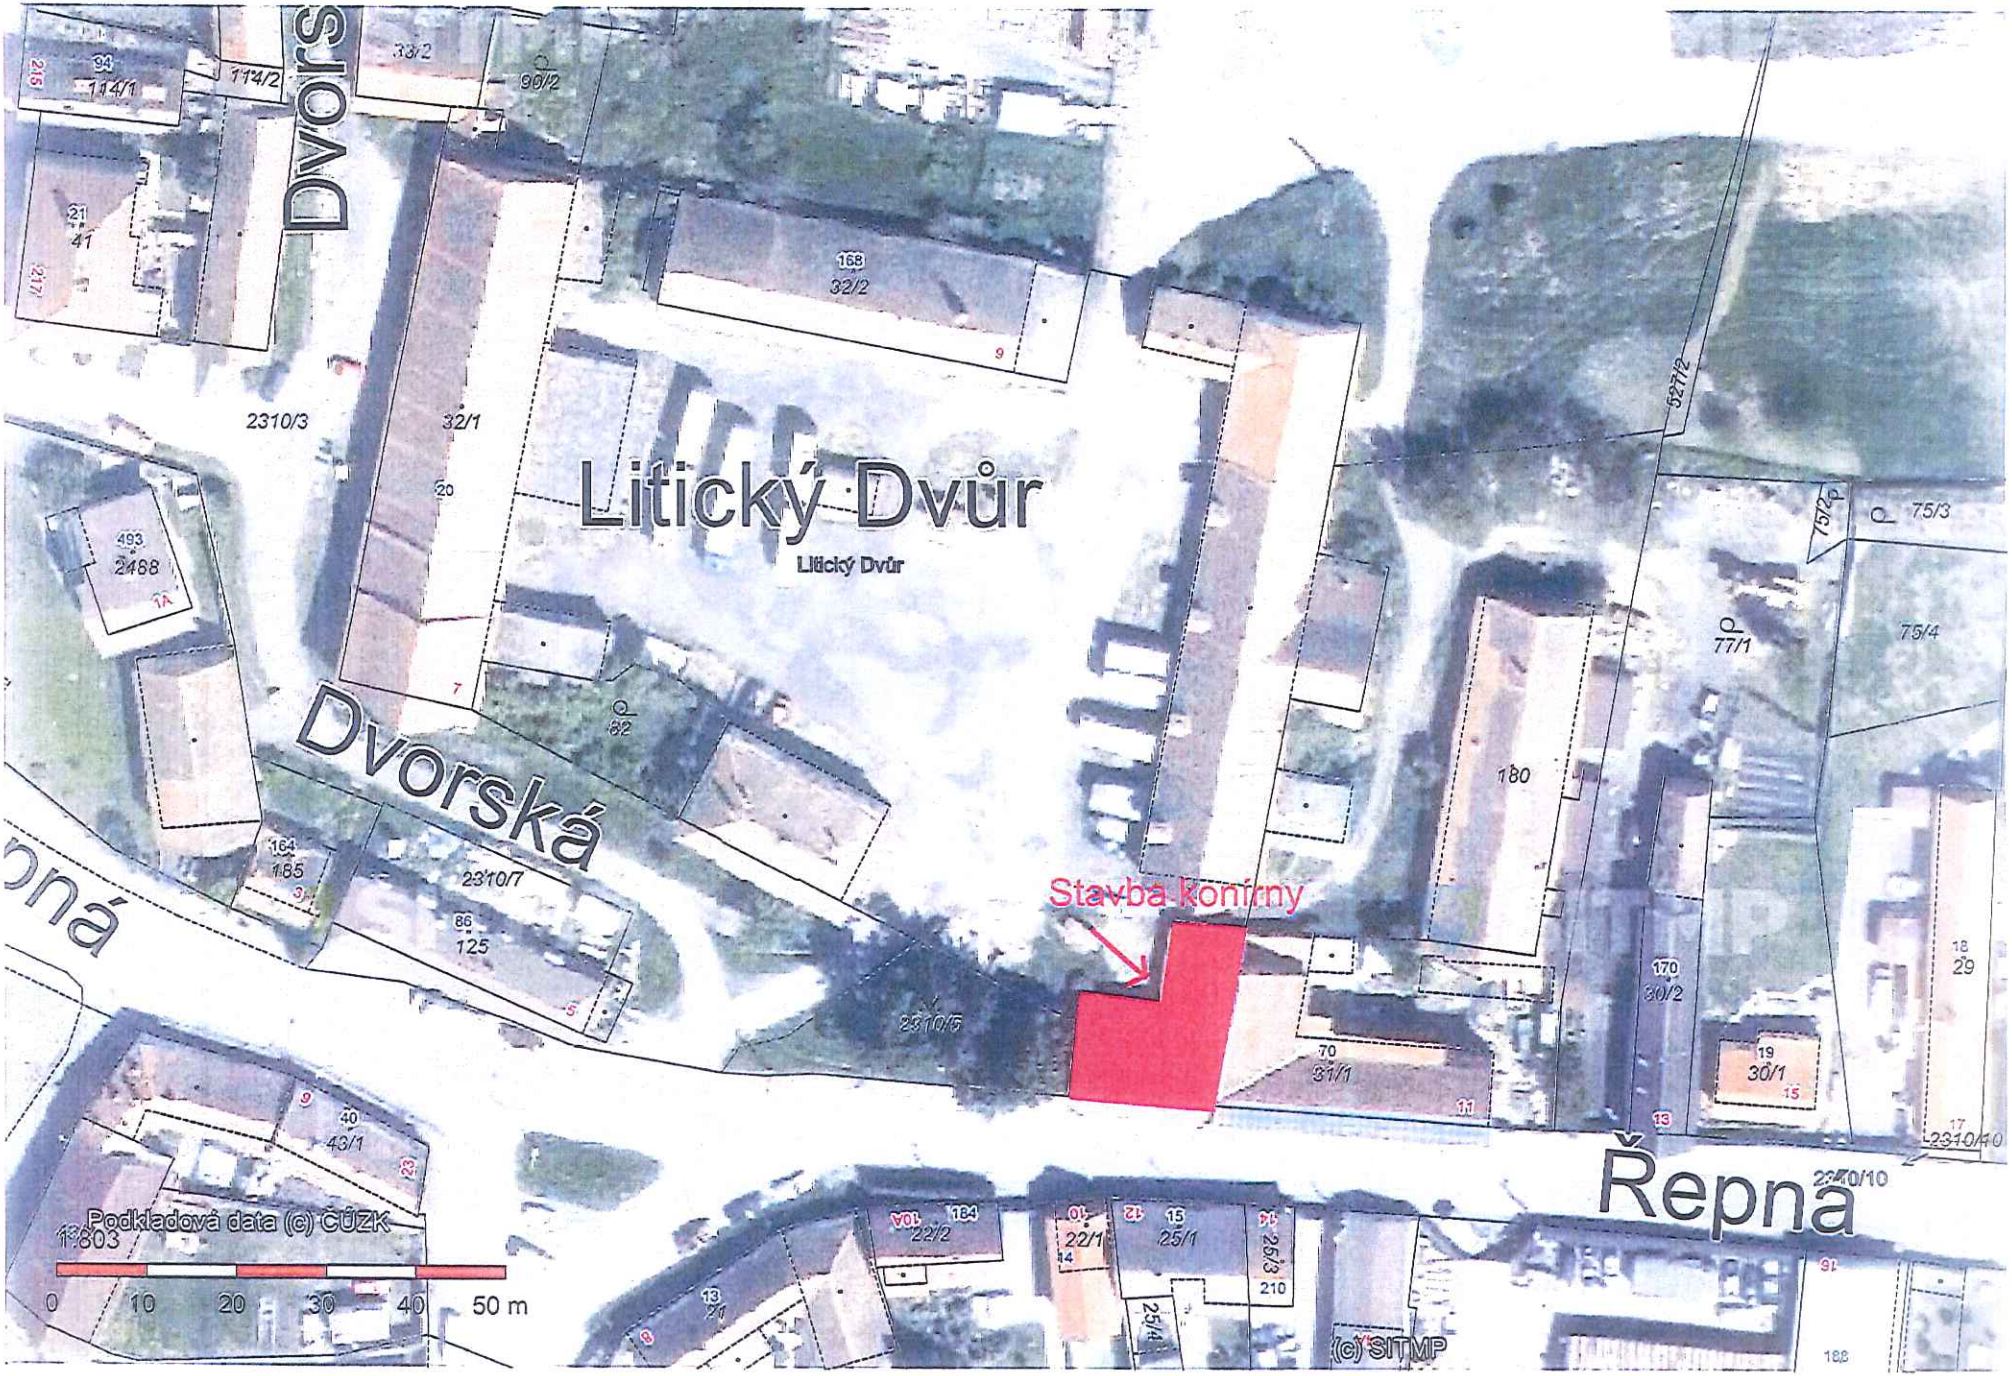

Dvors
Litický Dvůr
Litický Dvůr
Dvorská
Řepna
Stavba konírny
2310/3
32/1
2310/7
2310/5
2310/10
Podkladová data (c) ČÚZK
1:803
0 10 20 30 40 50 m
(c) SITMP

Příloha č.: 8