Příloha č.: 9

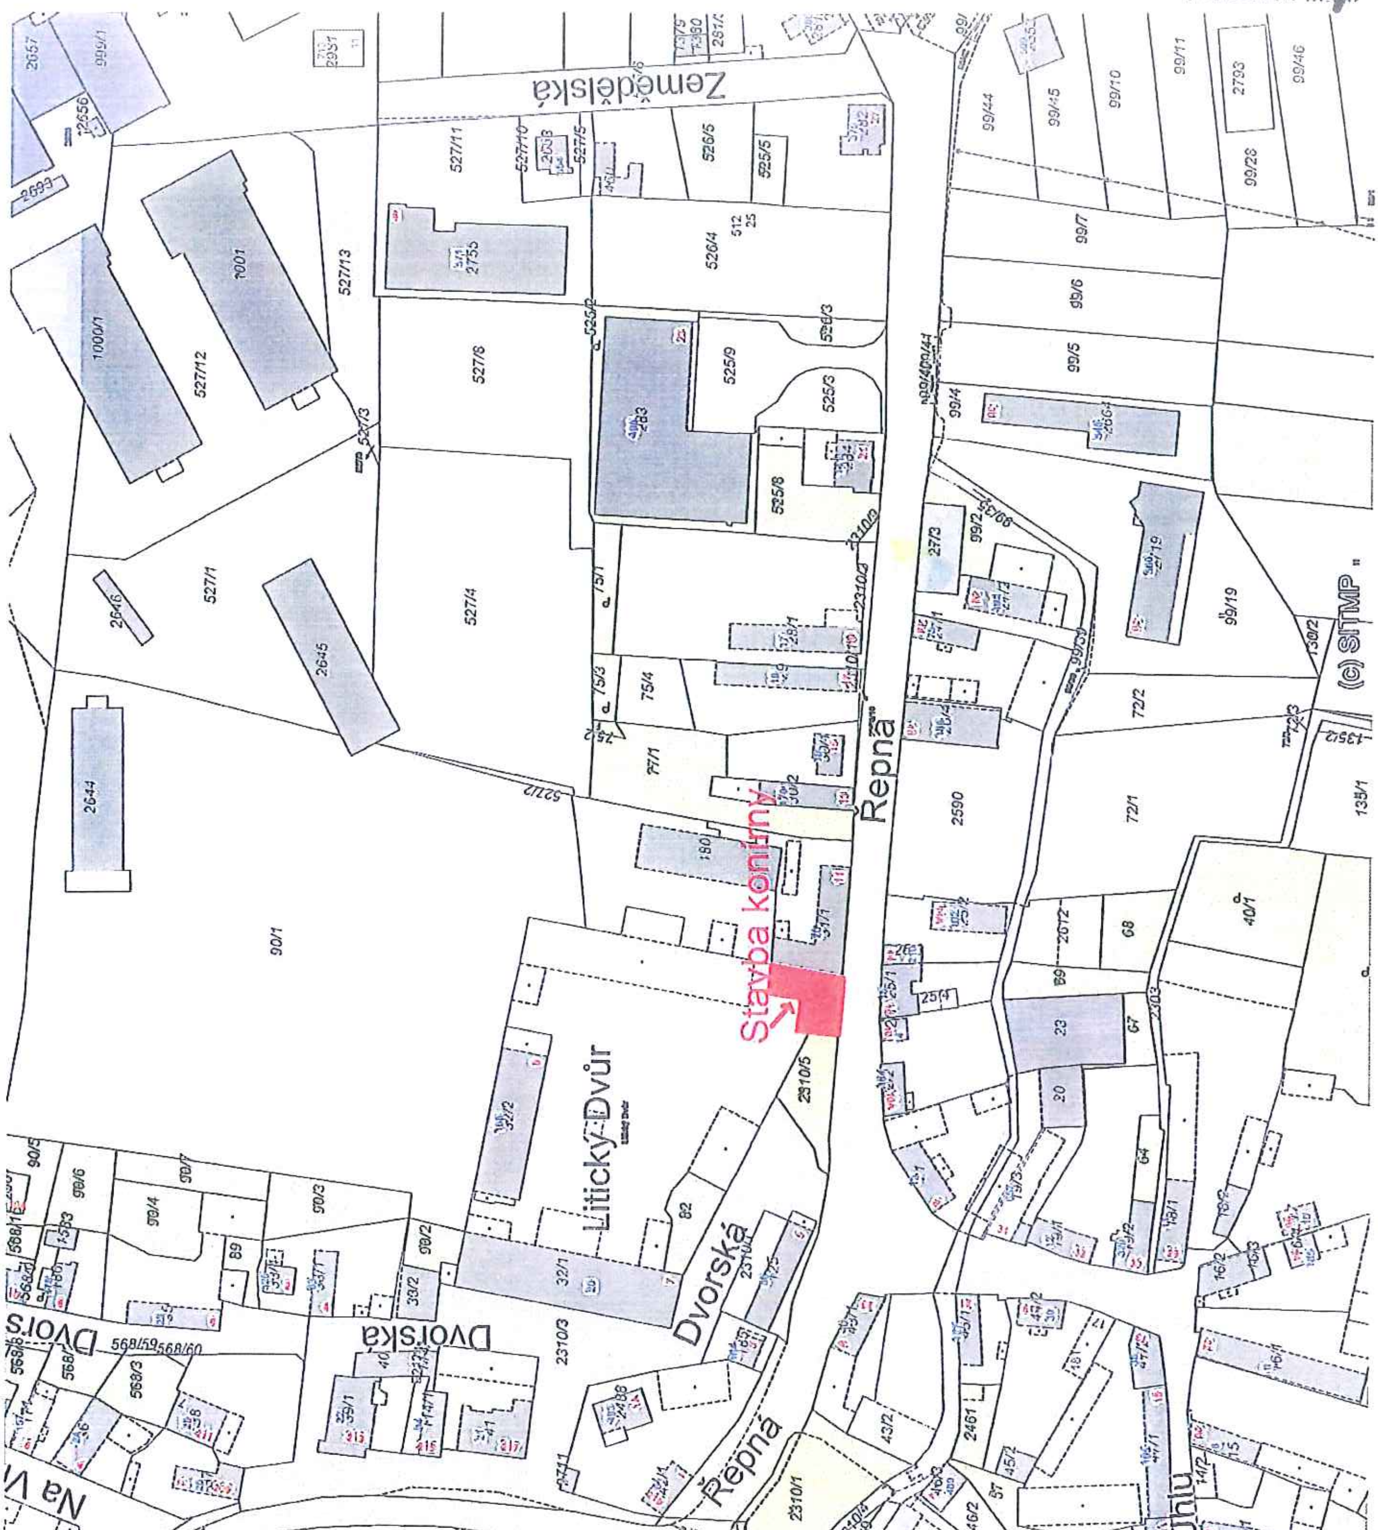
Stavba konírny
Litický Dvůr
Řepná
Zemědělská
Dvorská
Klatovská
Široká
Na V
K Valše
V Úhlu
(c) SITMP
90/1
527/1
527/4
2590
2308
2310/1
0
20
60
80
100 m