Magistrat mesta Plzne.
Doruceno: 03.10.2014
C.j.: MMP/212954/14 Hurd.
listy: 1 prilohy: 2
mepzes14724428
274911
P/10

Magistrát města Plzně
Odbor příjmů z pohledávek a prodeje
Škroupova 5
306 32 Plzeň

VÁŠ DOPIS ZNAČKY / ZE DNE	NAŠE ZNAČKA	VYŘIZUJE / LINKA	MÍSTO ODESLÁNÍ / DNE
	3/014/N/Sch	Schrimpf/371103262	Plzeň/2.10.2014

Žádost o prodej pozemku pro trafostanici

ČEZ Distribuce, a.s. připravuje výstavbu nové distribuční trafostanice v Radčicích v lokalitě přiléhající k ul. Košutecká. Výstavba nové trafostanice je vyvolána požadavkem firmy AW Přeštice s.r.o. na připojení přilehlé lokality s pozemky pro výstavbu RD. Umístění nové trafostanice je v souladu s Územní studií Plzeň-Radčice, Košutecká-Stromková projednanou UKRMP.

Žádáme vás o projednání prodeje části pozemku parcelní číslo 762/1 v k.ú. Radčice u Plzně v rozsahu cca 20m2. Tento pozemek bude využit pro výstavbu blokové trafostanice, která bude z části zapuštěna do terénu. Přikládáme návrh umístění nové distribuční trafostanice. Přesné umístění trafostanice bude následně řešeno v projektové dokumentaci.

Dále sdělujeme, že není nutno zřizovat věcná břemena na přístup k nově budovanému zařízení distribuční soustavy, protože toto je vyřešeno zákonem č.458/2000 Sb v patném znění.


V případě dotazů nás prosím kontaktujte na tel.: 371103262 nebo e-mail: miroslav.schrimpf@cezdistribuce.cz

S pozdravem

Miroslav Schrimpf
technik Rozvoje vn, nn

ČEZ Distribuce, a. s.
Děčín, Děčín IV-Podmokly
Teplická 874/8
PSČ 405 02
IČ: 247 29 035 291.


příloha: situace umístění trafostanice ze studie ÚKRMP a situace 1:500
kopie: 1x vlastní

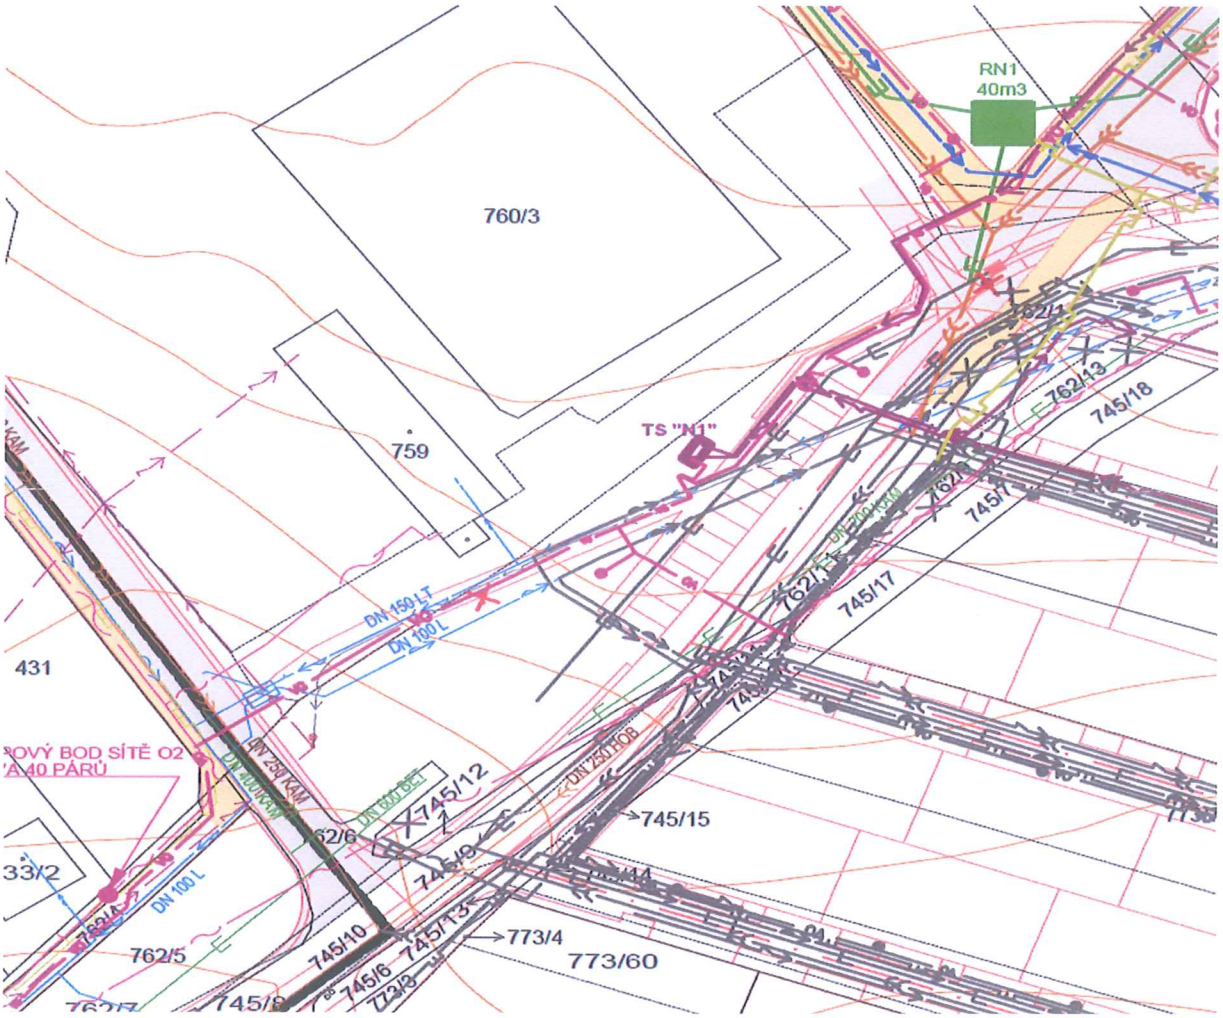

Útvar koncepce a rozvoje města Plzně ŠKROUPOVA 5, PLZEŇ 305 84, TELEFON 37 803 5001, FAX 37 803 5002			STUPEŇ ÚZEMNÍ STUDIE
ODPOVĚDNÝ PROJEKTANT	ING. ARCH IRENA LANGOVÁ		
VEDOUCÍ ÚKOLU	ING. ARCH IRENA LANGOVÁ ING. ARCH ZUZANA FROŇKOVÁ		
ZPRACOVAL	ING. PETR BÍLEK ING. ALENA MEDUNOVÁ		
GRAFICKÉ ZPRACOVÁNÍ	TOMÁŠ MARTINEC		

PLZEŇ-RADČICE, KOŠUTECKÁ–STROMKOVÁ
KOORDINAČNÍ SITUACE

DATUM 09/2014	IDENTIFIKAČNÍ Č. 2014.02.08	MĚŘÍTKO 1 : 1000	ČÍSLO VÝKRESU 3

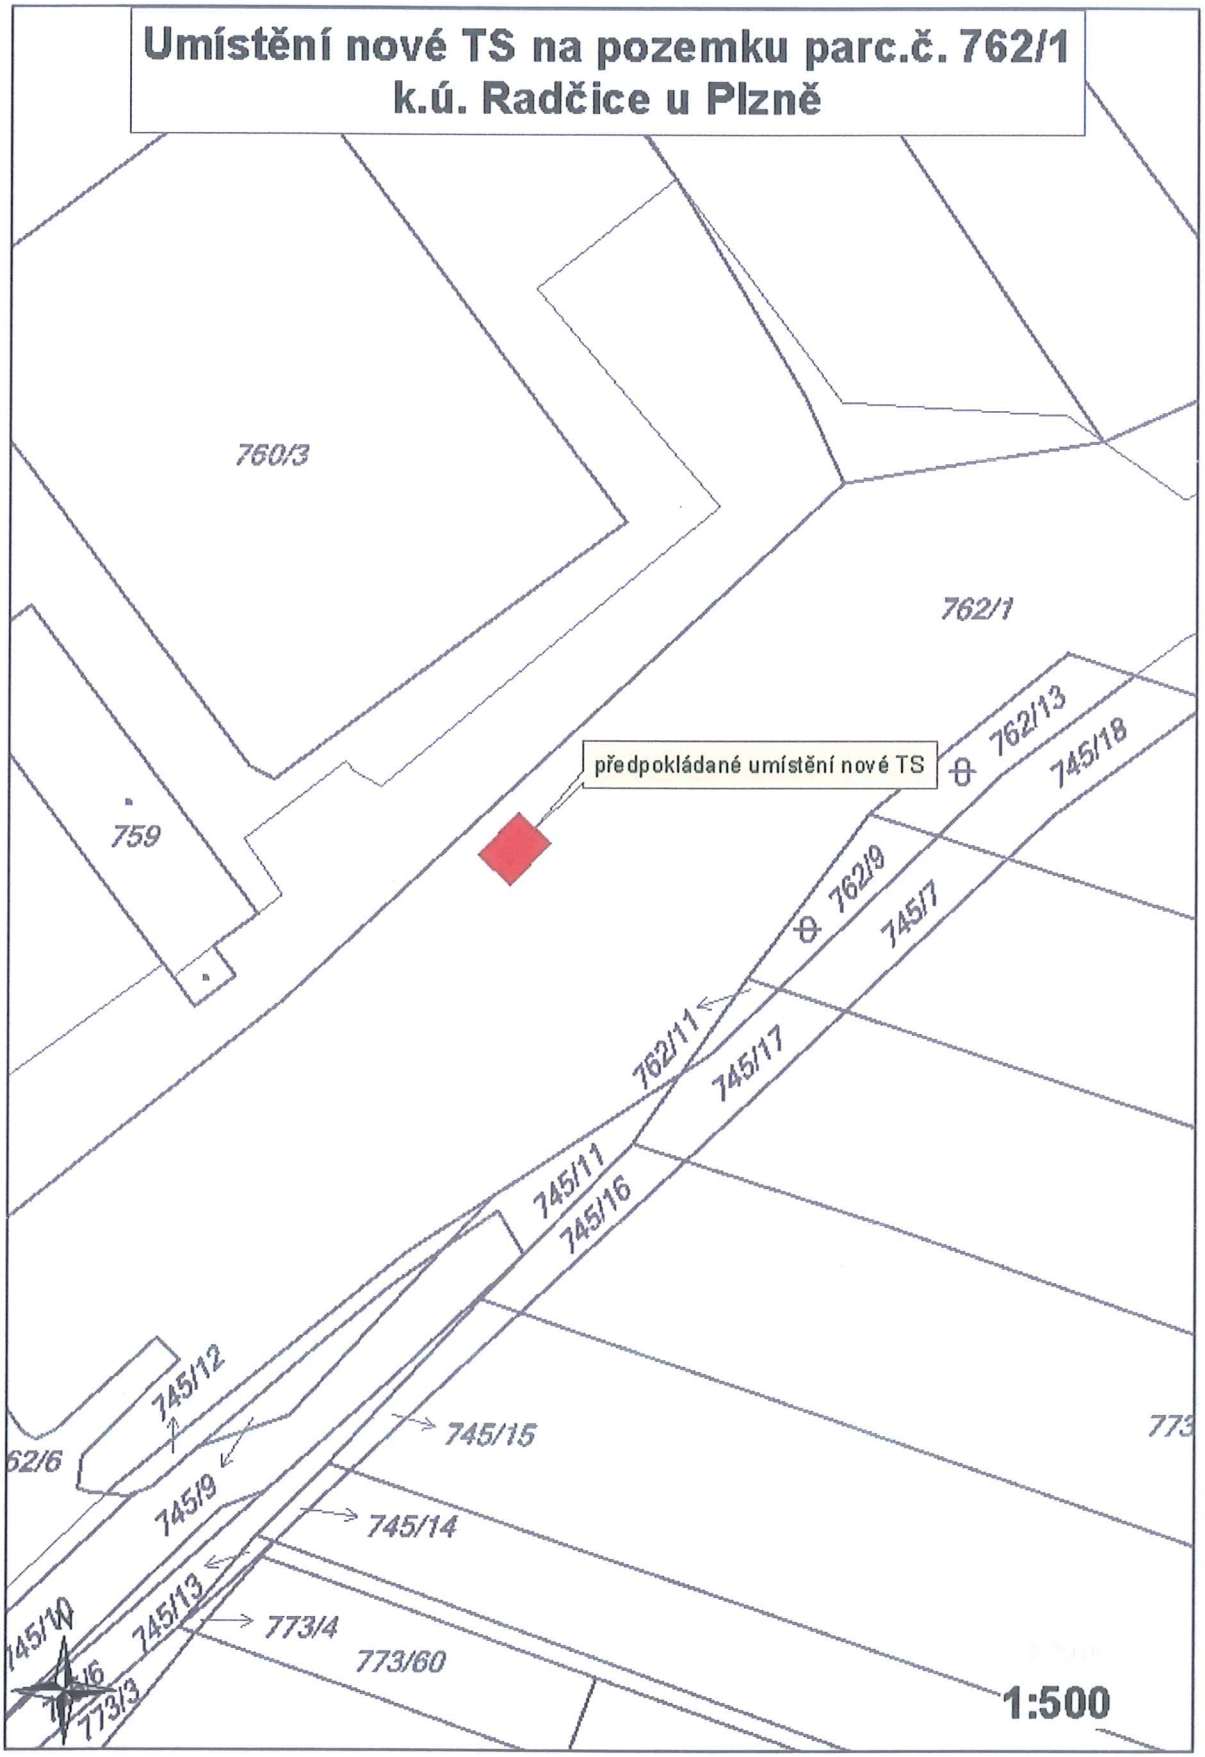
Umístění nové TS na pozemku parc.č. 762/1
k.ú. Radčice u Plzně
760/3
762/1
759
předpokládané umístění nové TS
762/13
745/18
762/9
745/7
762/11
745/17
745/11
745/16
745/12
745/15
745/9
745/14
745/13
773/4
773/60
773/3
1:500