
DOPLNĚNÍ PŘECHODŮ PRO CHODCE V KŘIŽOVATCE U JÁNA - AKTUALIZACE DÚR K ROKU 2015

SITUACE 1:1250

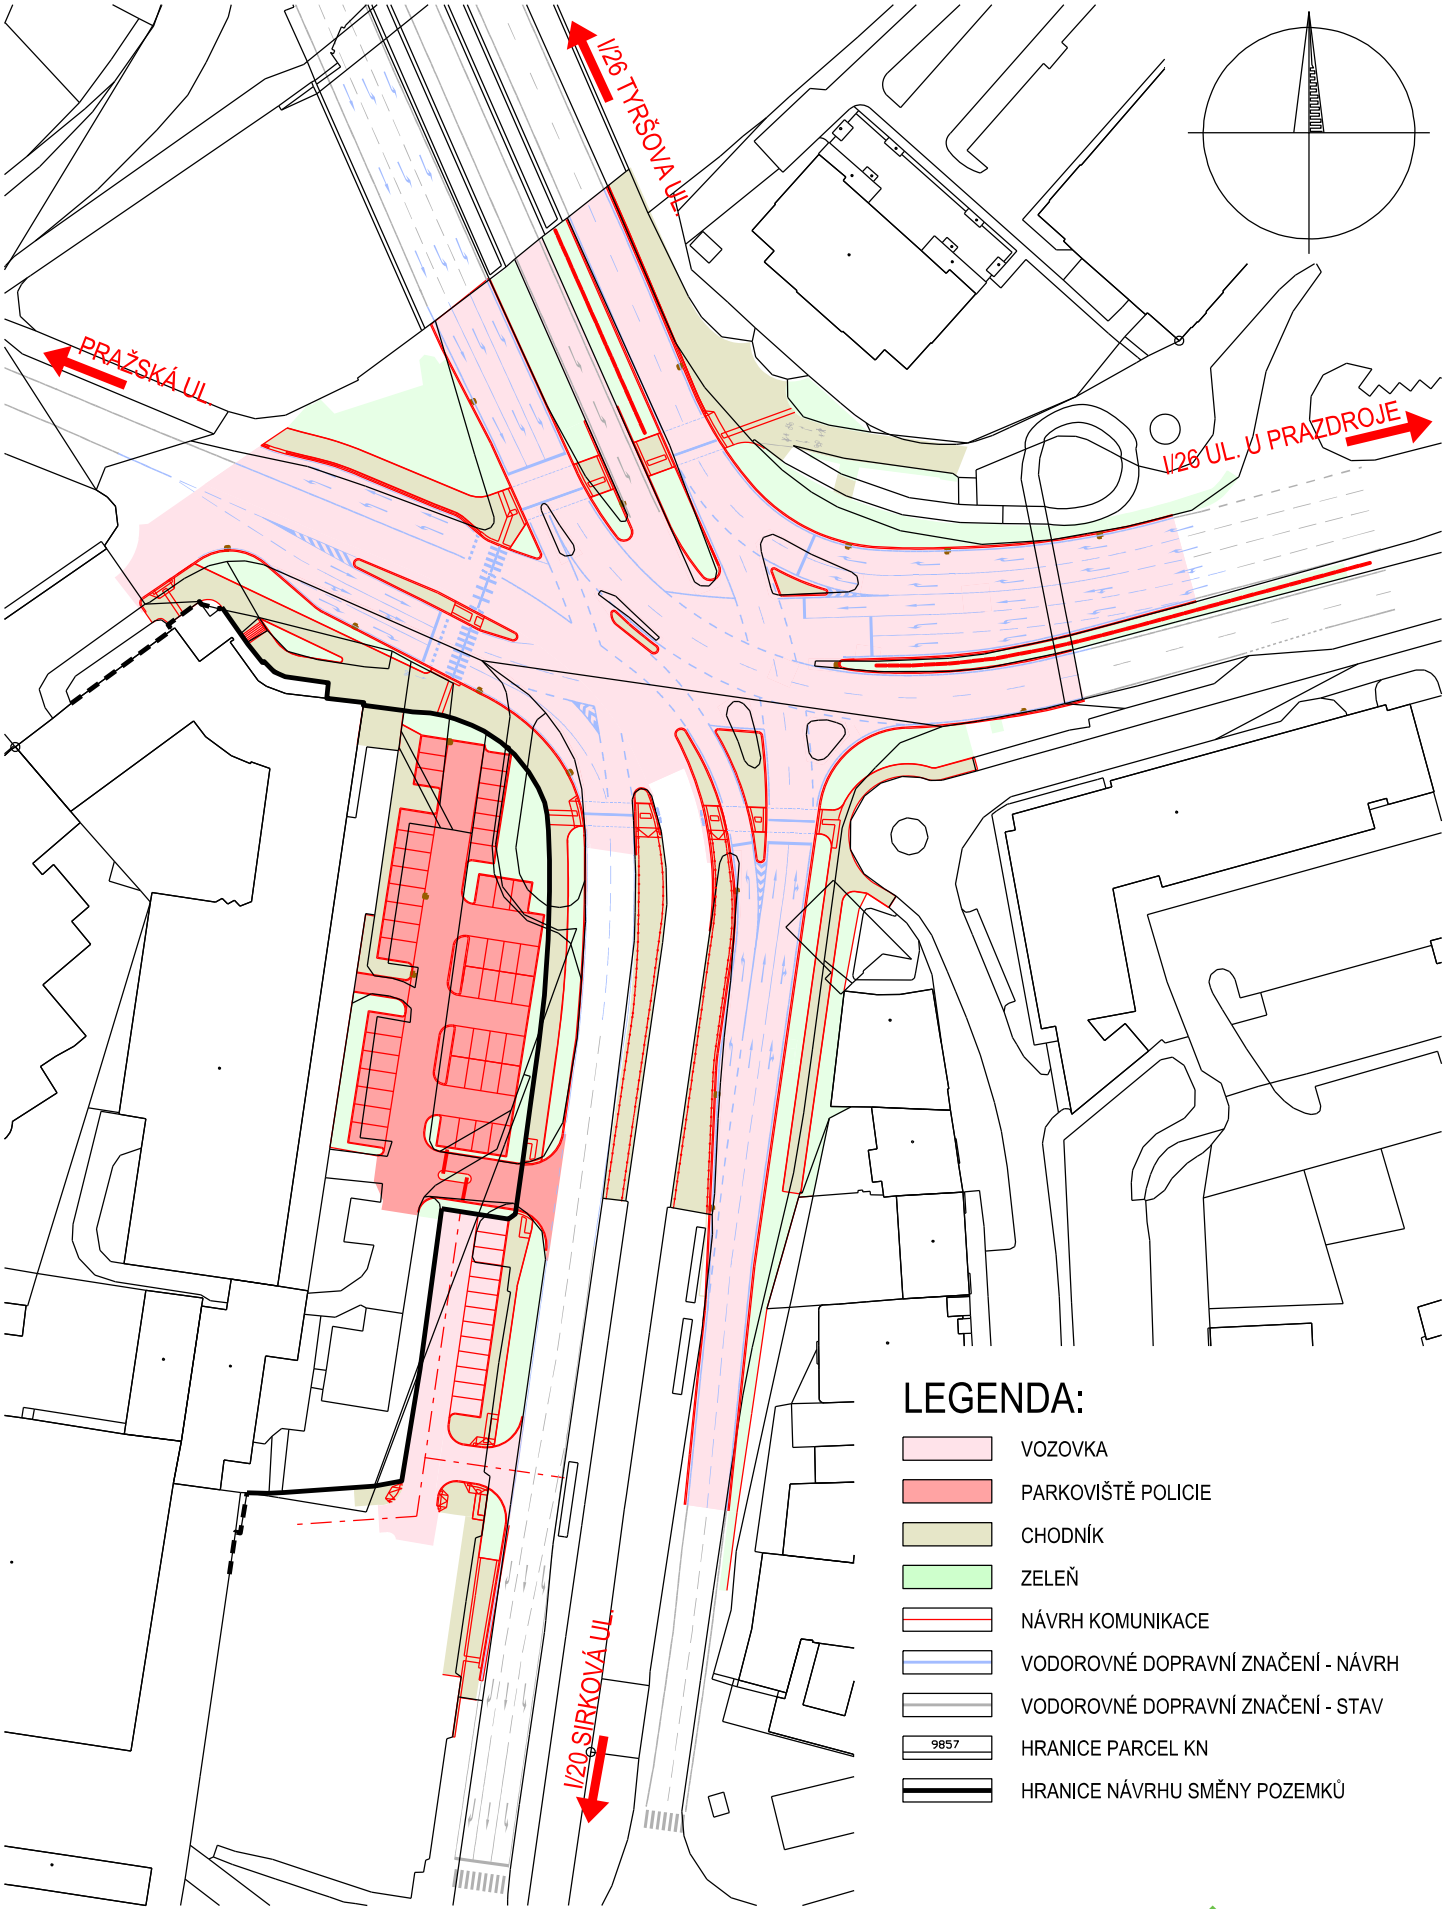

SUDOP PRAHA