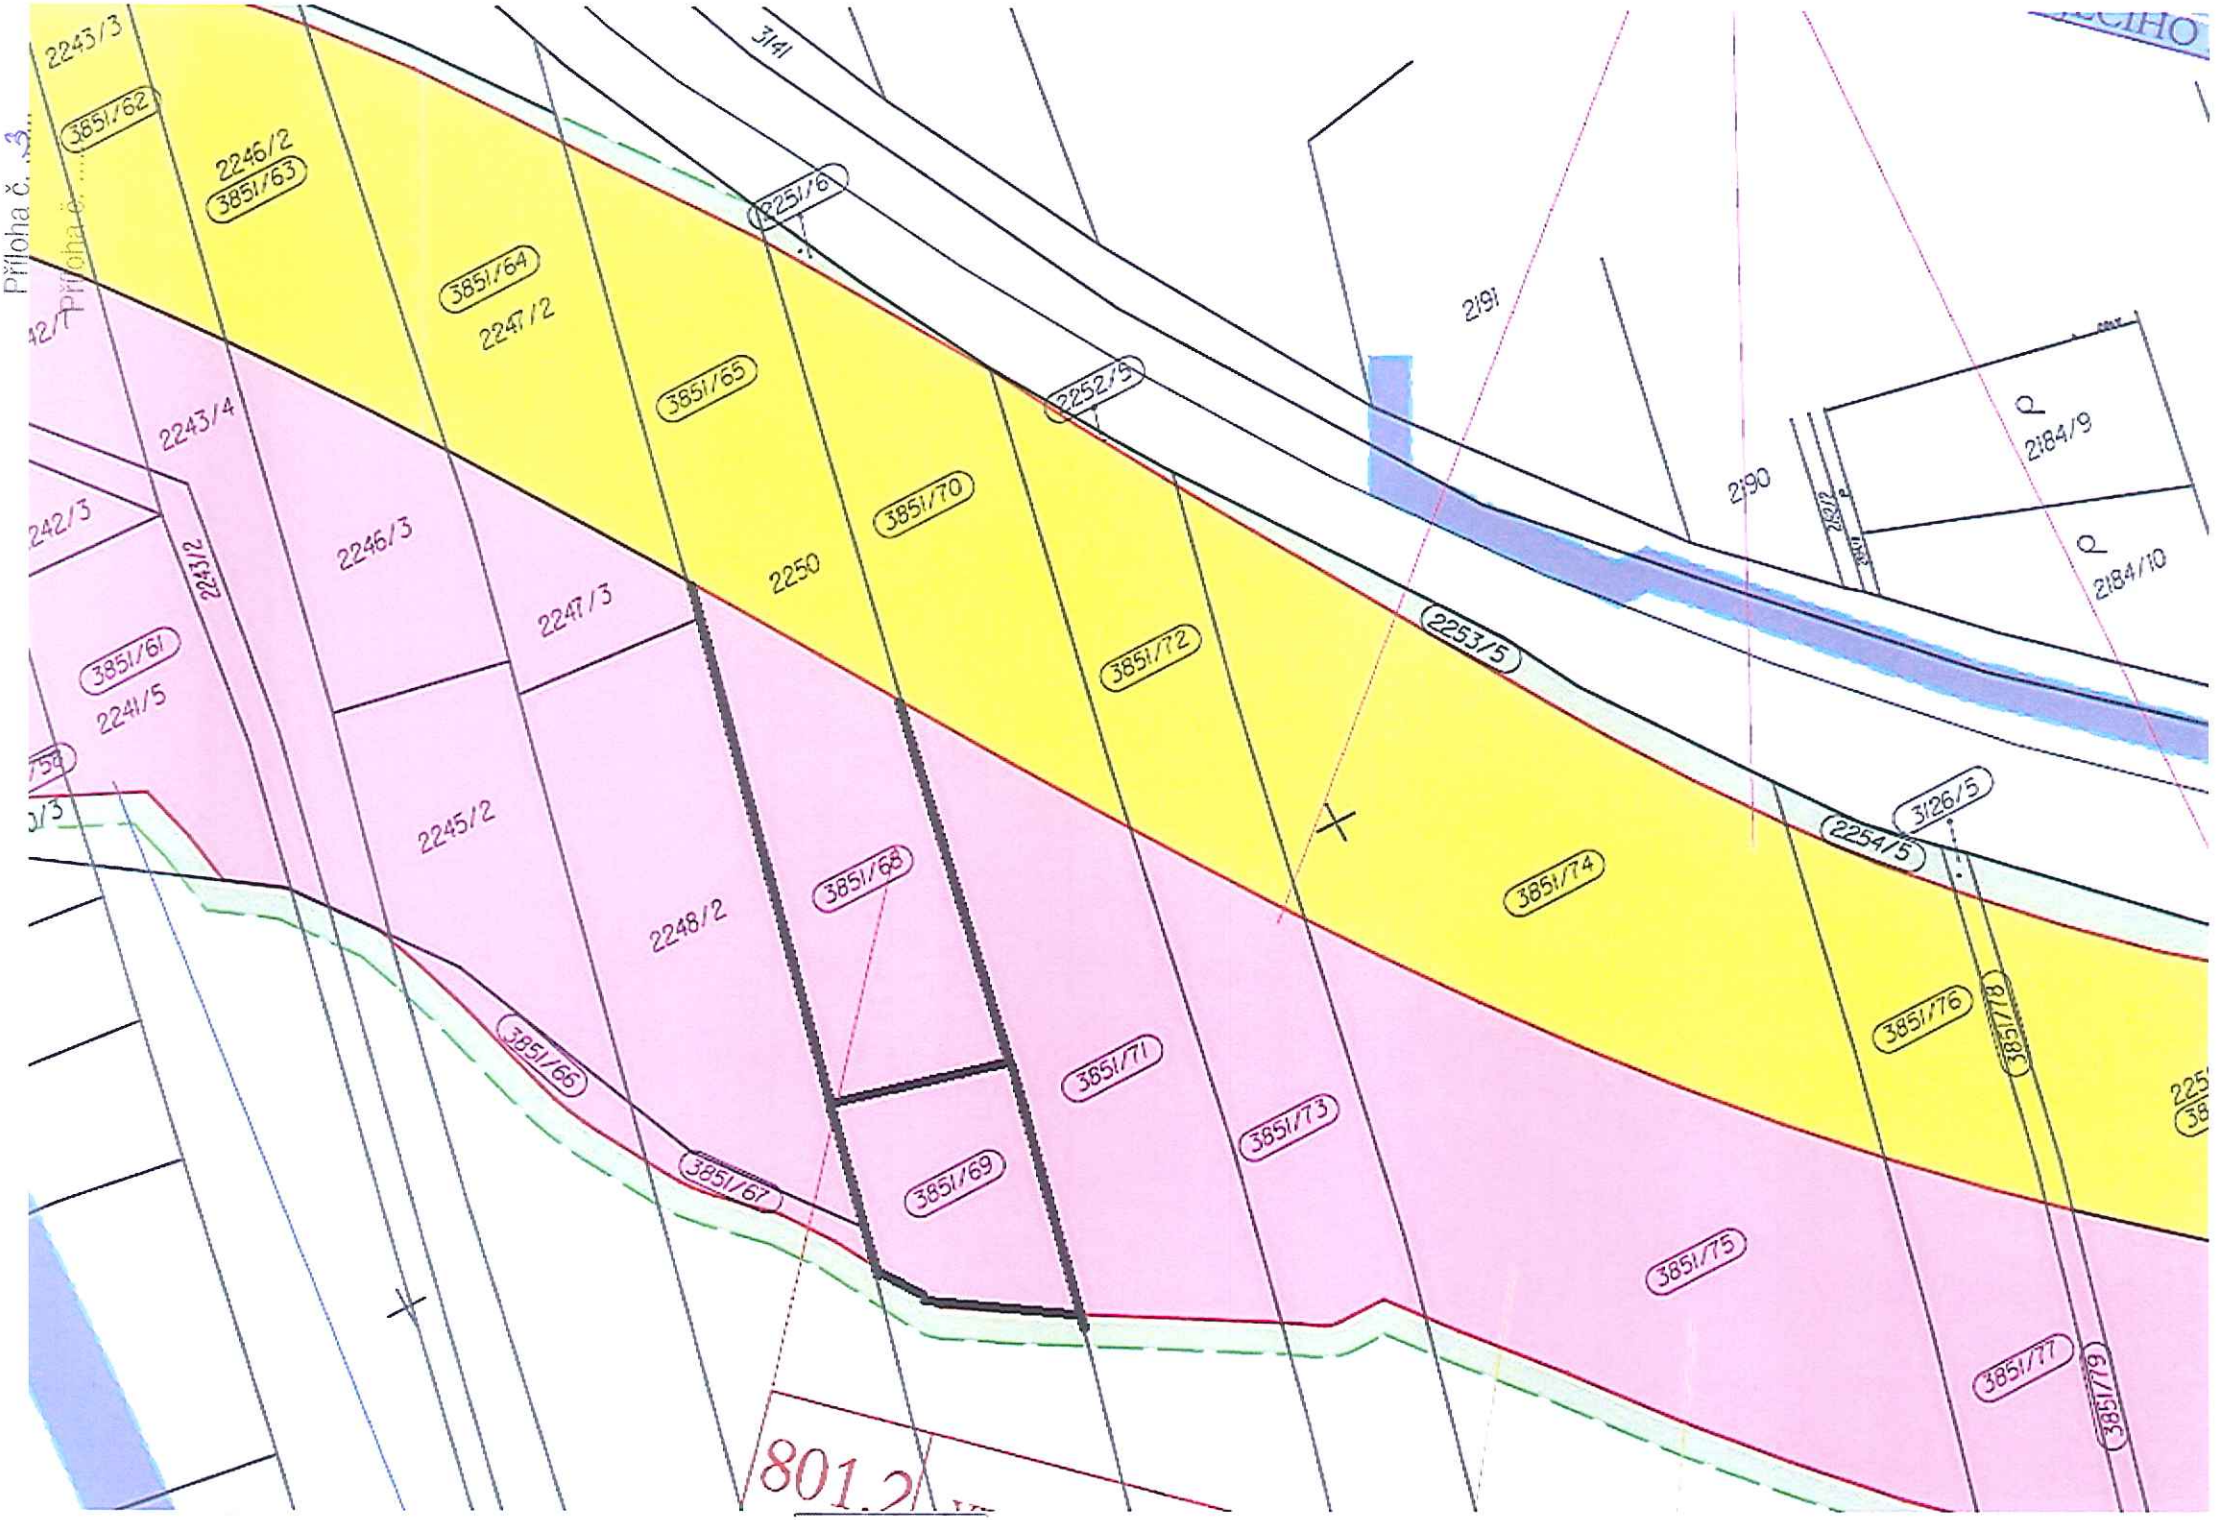

Příloha č. 3...
2243/3
3851/62
2246/2
3851/63
3141
2251/6
3851/64
2247/2
3851/65
2252/5
2191
2190
2184/9
2184/10
2243/4
3851/70
2250
2253/5
3851/72
2246/3
2247/3
2243/2
3851/61
2241/5
2245/2
3851/68
2248/2
3851/74
3126/5
2254/5
3851/66
3851/71
3851/73
3851/76
3851/78
3851/67
3851/69
3851/75
3851/77
3851/79
801.2