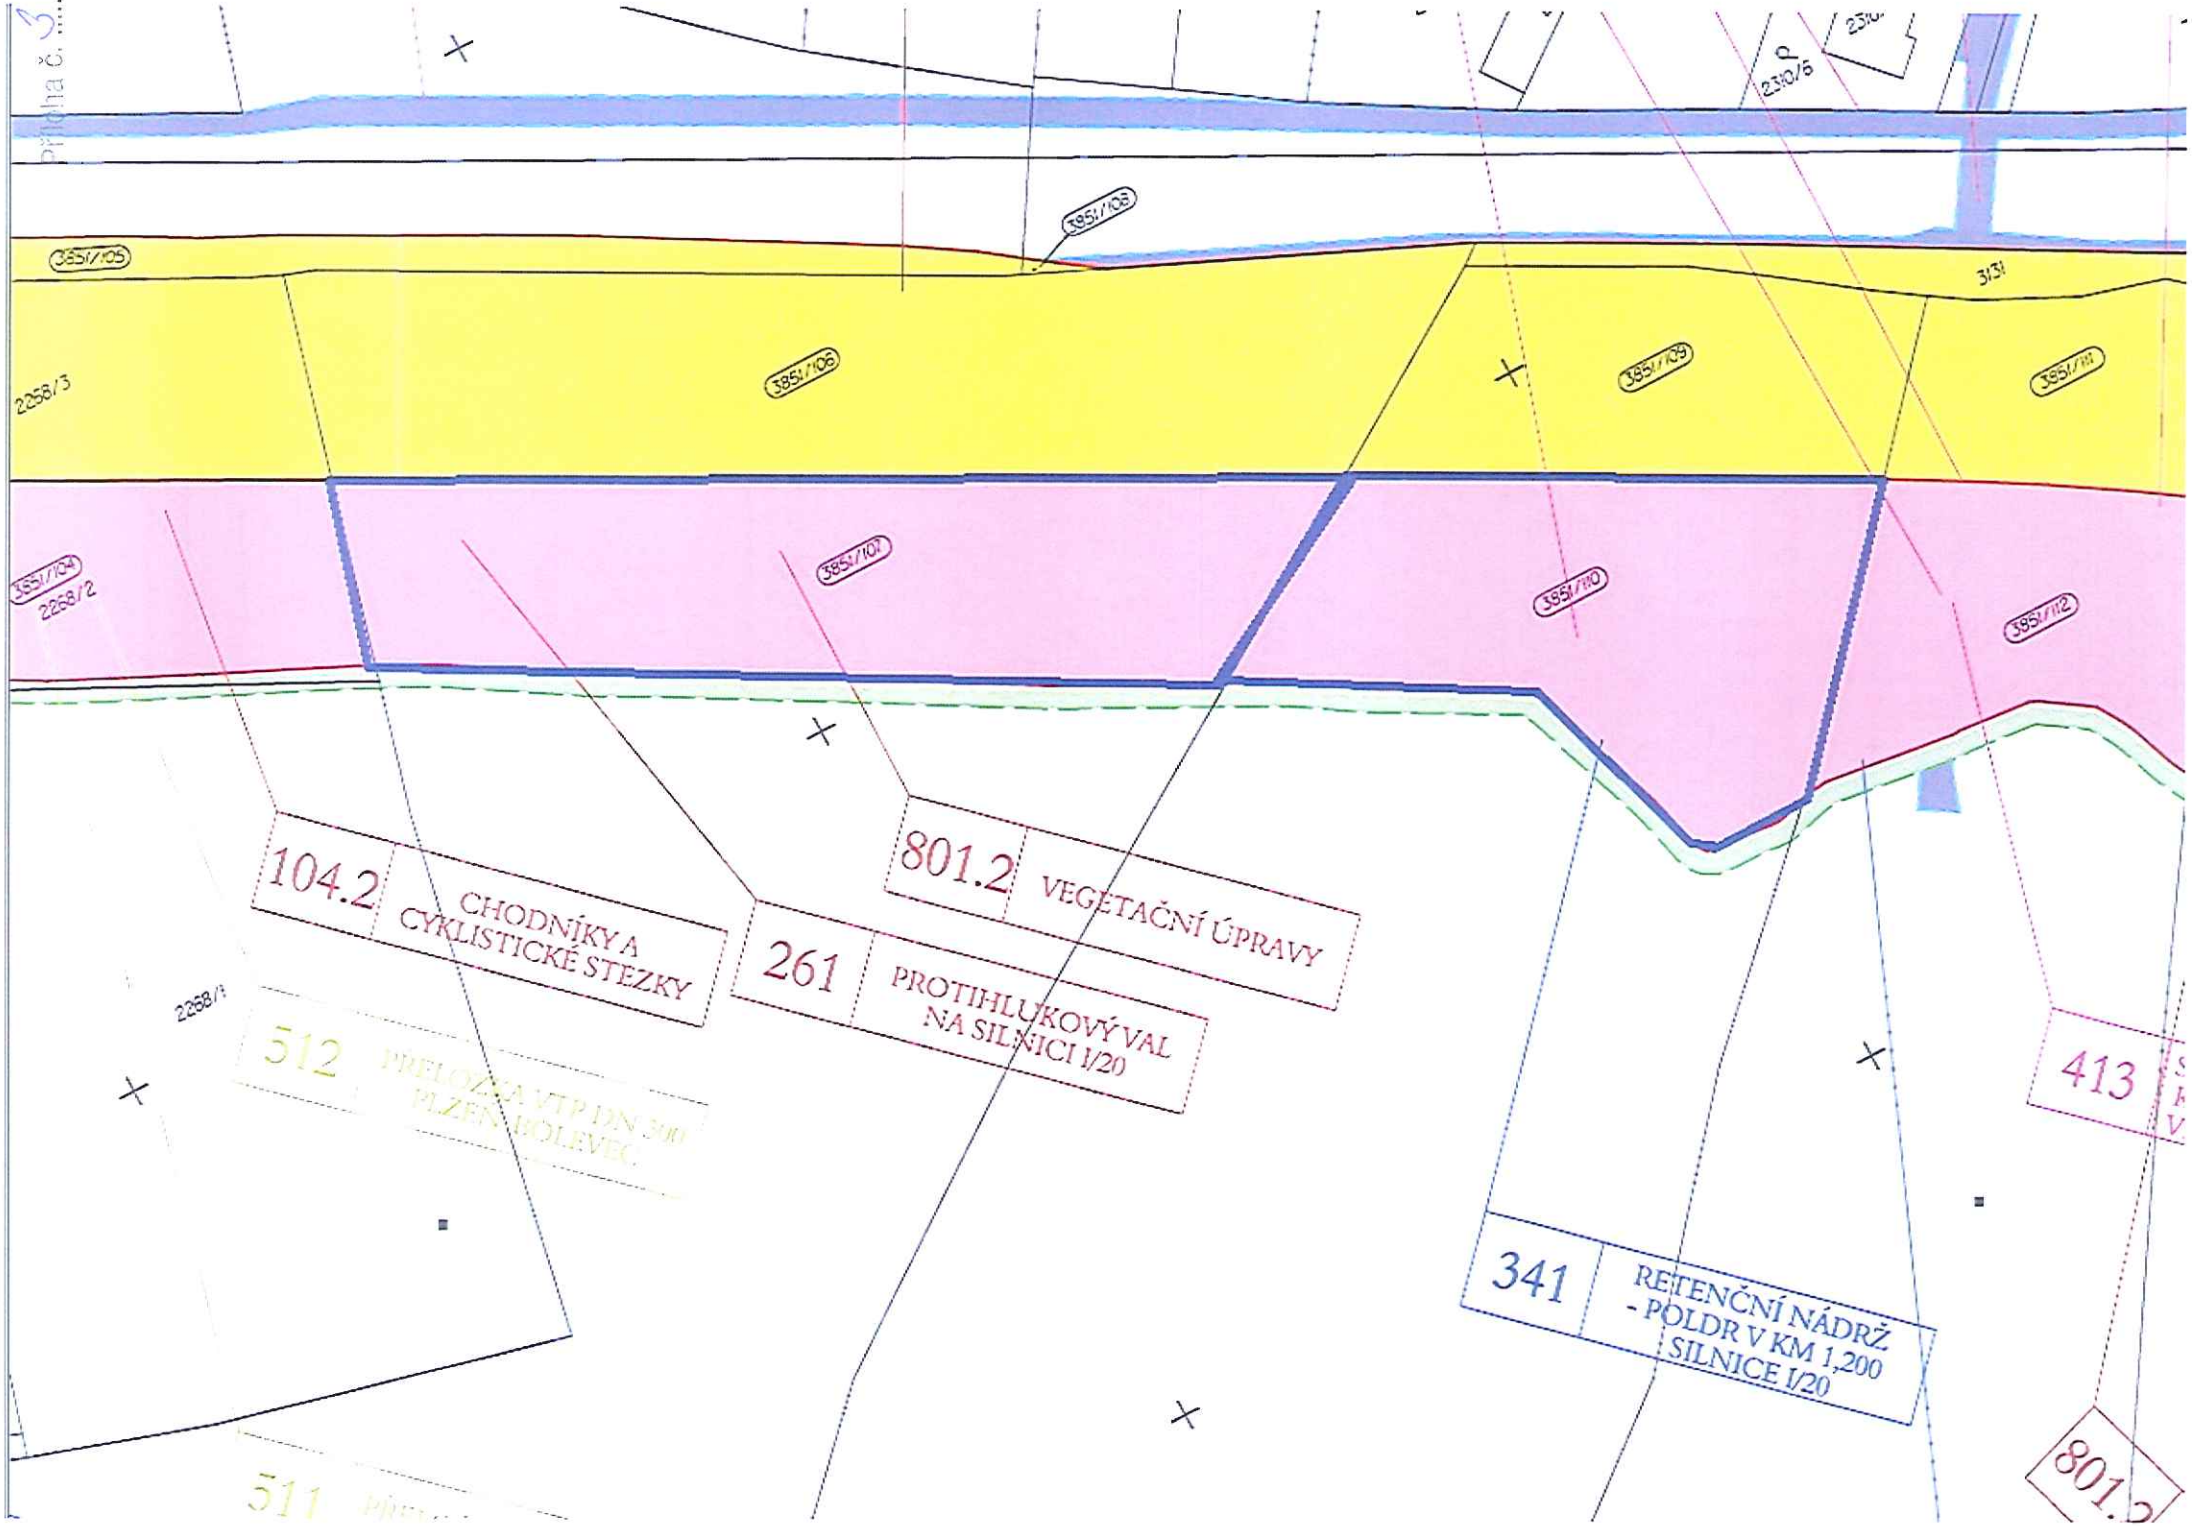
Příloha č. 3
3851/105
3851/106
3851/108
3851/109
3851/111
3851/104
2268/3
2268/2
3851/107
3851/110
3851/112
3131
2310/6
104.2
CHODNÍKY A CYKLISTICKÉ STEZKY
801.2
VEGETAČNÍ ÚPRAVY
261
PROTIHLUKOVÝ VAL NA SILNICI I/20
512
PŘELOŽKA VTP DN 300 PLZEŇ BOLEVEC
2268/1
413
341
RETENČNÍ NÁDRŽ - POLDR V KM 1,200 SILNICE I/20
511
801.2