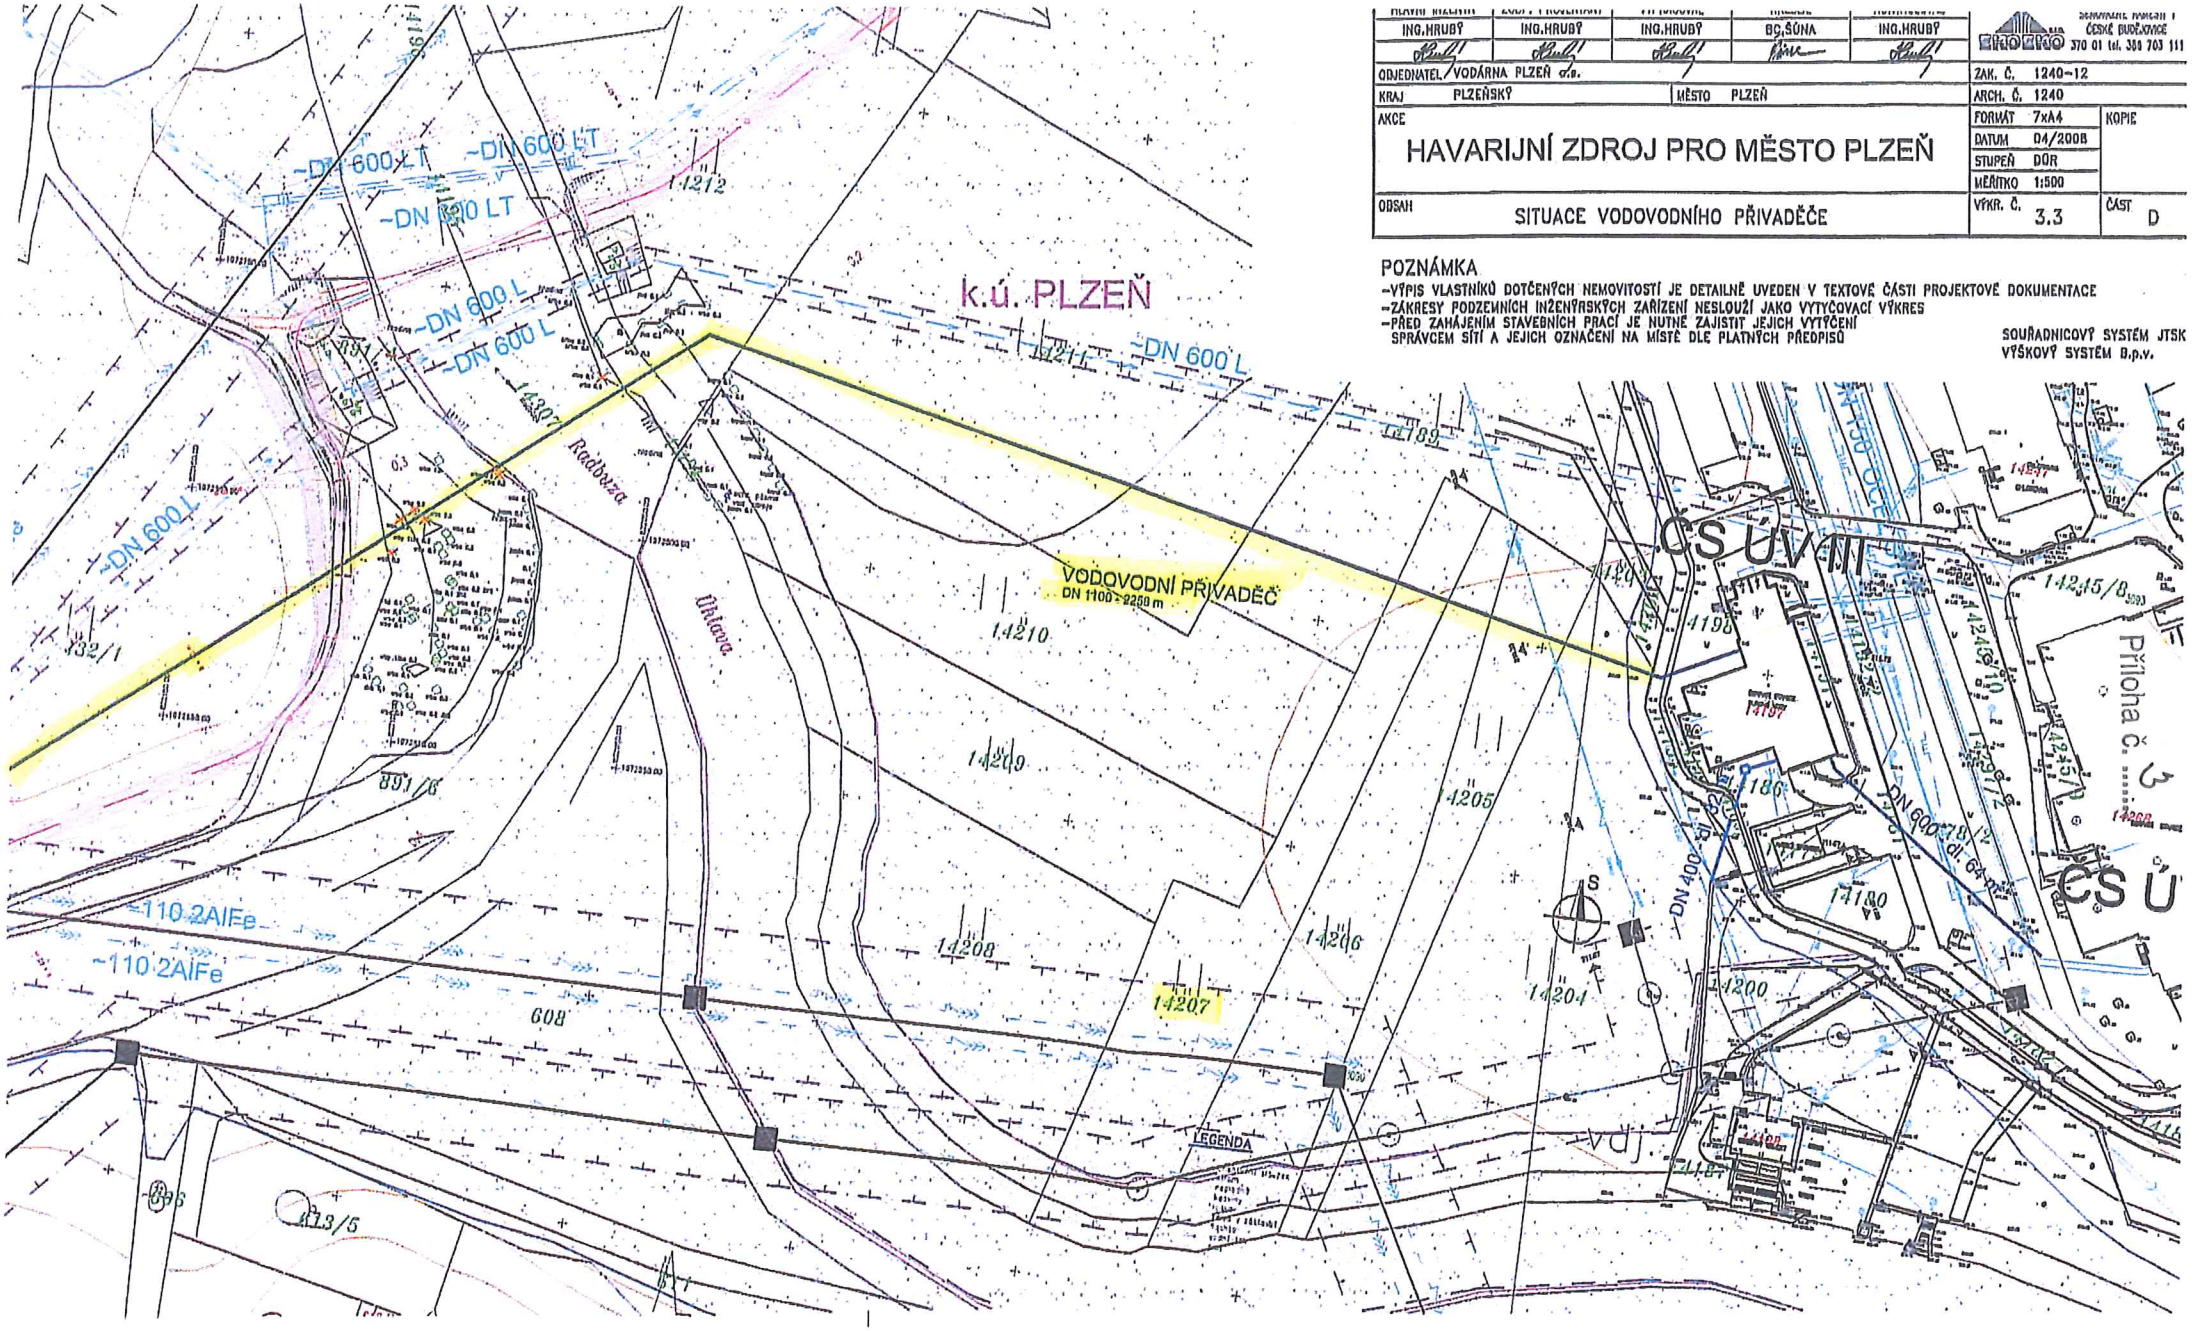

ING.HRUBÝ	ING.HRUBÝ	ING.HRUBÝ	BC.ŠÚNA	ING.HRUBÝ

ODJEDNATEL: VODÁRNA PLZEŇ a.s.

KRAJ: PLZEŇSKÝ | MĚSTO: PLZEŇ

AKCE

HAVARIJNÍ ZDROJ PRO MĚSTO PLZEŇ

OBSAH: SITUACE VODOVODNÍHO PŘIVADĚČE

ZAK. Č.	1240-12
ARCH. Č.	1240
FORMÁT	7xA4
DATUM	04/2008
STUPEŇ	DÚR
MĚŘÍTKO	1:500
VÝKR. Č.	3.3
ČÁST	D
KOPIE	

ČEHOMO ČESKÉ BUDĚJOVICE 370 01 tel. 386 703 111

POZNÁMKA
- VÝPIS VLASTNÍKŮ DOTČENÝCH NEMOVITOSTÍ JE DETAILNĚ UVEDEN V TEXTOVÉ ČÁSTI PROJEKTOVÉ DOKUMENTACE
- ZÁKRESY PODZEMNÍCH INŽENÝRSKÝCH ZAŘÍZENÍ NESLOUŽÍ JAKO VYTYČOVACÍ VÝKRES
- PŘED ZAHÁJENÍM STAVEBNÍCH PRACÍ JE NUTNÉ ZAJISTIT JEJICH VYTYČENÍ SPRÁVCEM SÍTÍ A JEJICH OZNAČENÍ NA MÍSTĚ DLE PLATNÝCH PŘEDPISŮ

SOUŘADNICOVÝ SYSTÉM JTSK
VÝŠKOVÝ SYSTÉM B.p.v.