


VÝKAZ DOSAVADNÍHO A NOVÉHO STAVU ÚDAJŮ KATASTRU NEMOVITOSTÍ																
Dosavadní stav					Nový stav											
Označení pozemku parc. číslem	Výměra parcely		Druh pozemku	Způsob využití	Označení pozemku parc. číslem	Výměra parcely		Druh pozemku	Typ stavby	Způs. určení výměr	Porovnání se stavem evidence právních vztahů					
											Díl přechází z pozemku označeného v		Číslo listu vlastnictví	Výměra dílu		Označení dílu
	ha	m²	katastru nemovitostí			dřívější poz. evidenci	ha				m²					
2176/374	*1)	3	10	ostat.pl. zeleň	2176/374		1	28	ostat.pl. zeleň		2	2176/374	1		1	28
					2176/629		1	81	ostat.pl. jiná plocha		2	2176/374	1		1	81
		3	10				3	09								


*1) Rozdíl -1 m2 vzniklý zaokrouhlením výměr (bod 14.6 přílohy katastrální vyhlášky) u dosavadní parcely č.2176/374

VÝKAZ DOSAVADNÍHO A NOVÉHO STAVU ÚDAJŮ KATASTRU NEMOVITOSTÍ														
Dosavadní stav				Nový stav										
Označení pozemku parc. číslem	Výměra parcely		Druh pozemku Způsob využití	Označení pozemku parc. číslem	Výměra parcely		Druh pozemku Způsob využití	Typ stavby Způsob využití	Způs. určení výměr	Porovnání se stavem evidence právních vztahů				
										Díl přechází z pozemku označeného v		Číslo listu vlastnictví	Výměra dílu	
	ha	m ²	katastru nemovitostí		dřívější poz. evidenci	ha				m ²				
2176/374										2176/374		1		

Oprávněný: dle smlouvy

Druh věcného břemene: dle smlouvy

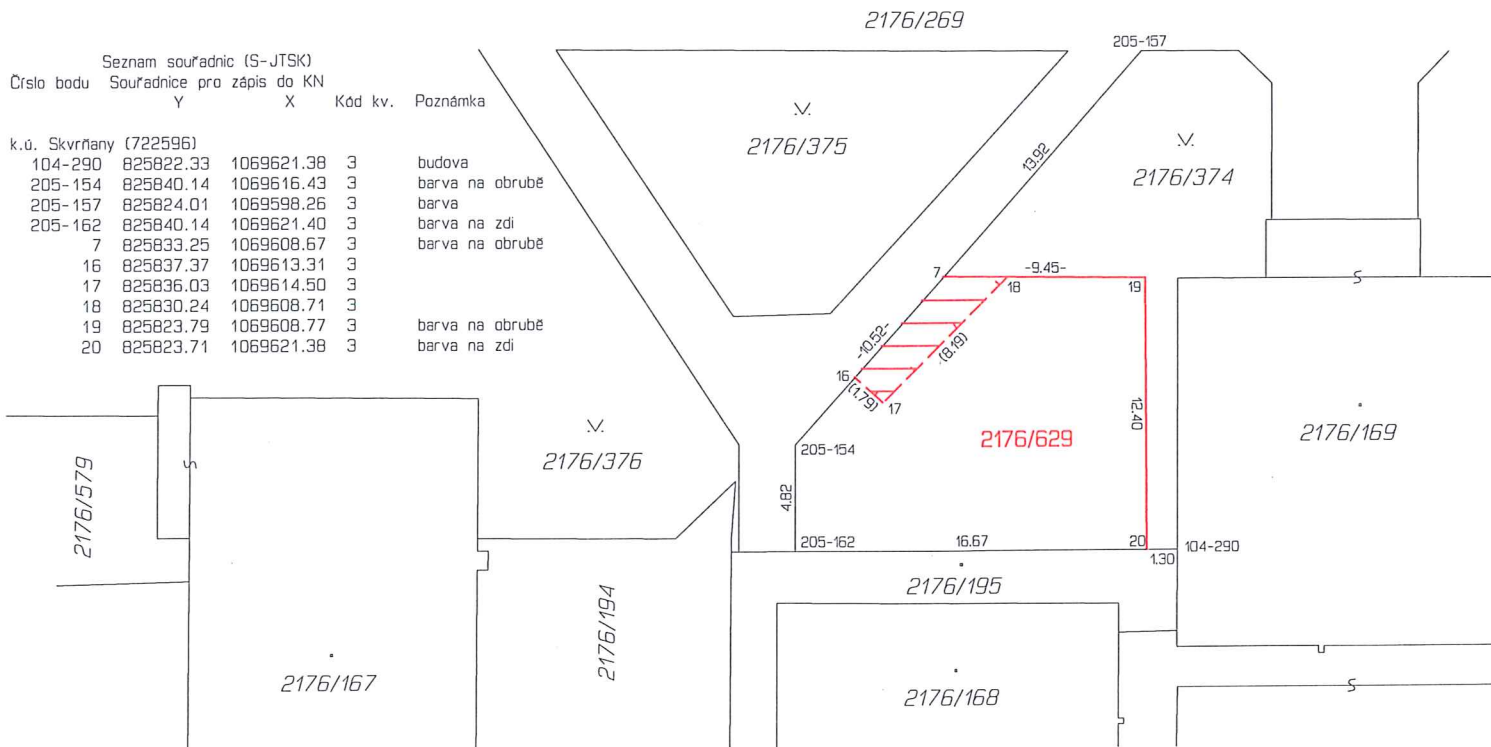

GEOMETRICKÝ PLÁN pro rozdělení pozemku, vymezení rozsahu věcného břemene k části pozemku	Geometrický plán ověřil úředně oprávněný zeměměřický inženýr:		Stejnopis ověřil úředně oprávněný zeměměřický inženýr:	
	Jméno, příjmení:	ing. Jiří Forst	Jméno, příjmení:	ing. Jiří Forst
	Číslo položky seznamu úředně oprávněných zeměměřických inženýrů:	1457/1995	Číslo položky seznamu úředně oprávněných zeměměřických inženýrů:	1457/1995
	Dne: 4. března 2016 Číslo: 44/2016		Dne: 10.3.2016 Číslo: 50/2016	
Vyhotovitel: SVSMP Klatovská 10 301 00 Plzeň	Náležitosti a přesnosti odpovídá právním předpisům.		Tento stejnopis odpovídá geometrickému plánu v elektronické podobě uloženému v dokumentaci katastrálního úřadu.	
	Katastrální úřad souhlasí s očišlováním parcel.		Ověření stejnopisu geometrického plánu v listinné podobě.	
	Katastrální úřad pro Plzeňský kraj KP Plzeň-město Radomír Krejčí PGP-230/2016-405 2016.03.10 13:24:41 CET			
	Dosavadním vlastníkům pozemků byla poskytnuta možnost seznámit se v terénu s průběhem navrhovaných nových hranic, které byly označeny předepsaným způsobem: viz seznam souřadnic		ing. Forst	