

poř. č. 9 - PARKOVIŠTĚ V UL. 17. LISTOPADU /BÝV. HELIPORT/

poř. č. 9 - PARKOVIŠTĚ V UL. 17. LISTOPADU /BÝV. HELIPORT/

PARKOVIŠTĚ 29 MÍST

LEGENDA:

- PARKOVIŠTĚ – VOZOVKA
- PARKOVIŠTĚ – PARKOVACÍ MÍSTA
- TRÁVNÍK – ODSTRANĚNÍ STÁVAJÍCÍCH KONSTRUKCÍ
- POZINKOVANÝ SLOUPEK S PATKOU PROPOJENÍ OCELOVÝM LANKEM
- NOVÝ STAV
- STÁVAJÍCÍ PARKOVACÍ MÍSTA
- KATASTRÁLNÍ MAPA (125/8)

PŘI REALIZACI BUDOU VÝŠKOVĚ UPRAVENY POVRCHOVÉ ZNAKY INŽENÝRSKÝCH SÍTÍ

stávající podzemní inž. sítě:

- kanalizace
- vodovod
- plynovod NTL
- el. kabel NN
- el. kabel VN
- el. kabel V.O.
- telefonní kabel
- teplovod
- kabel UPC
- kabel ICT
- kabel SSZ

CELKEM 74 PARKOVACÍCH MÍST

POZN.: před zahájením výkopových prací je nutné vytýčit pozdemní inž. sítě


ing. Viktor Vaidiš, Nová Huť 51, 330 02 Dýšina
775 200 158, viktorvaidis@seznam.cz

Vypracoval: Ing. Viktor Vaidiš	Vedoucí projektu: Ing. Viktor Vaidiš	HIP:	
MÚ (OÚ) : Plzeň - ÚMO 3	Kraj: Plzeňský	Datum:	06/2014
Zadavatel: SVSMP, Klatovská 10-12, 301 00 Plzeň		Měřítko:	1:250
Název akce: ÚPRAVA PARKOVIŠTĚ V ULICI 17. LISTOPADU V PLZNI		Číslo zakázky:	02-14
		Stupeň:	DÚR / Paré:
Obsah: C - SITUAČNÍ VÝKRESY KOORDINAČNÍ VÝKRES		Číslo přílohy: C.3	Formát: 3A4

poř. č. 10
PARKOVACÍ STÁNÍ
V UL. U BORSKÉHO P.



poř. č. 10 – PARKOVACÍ STÁNÍ V UL. U BORSKÉHO PARKU

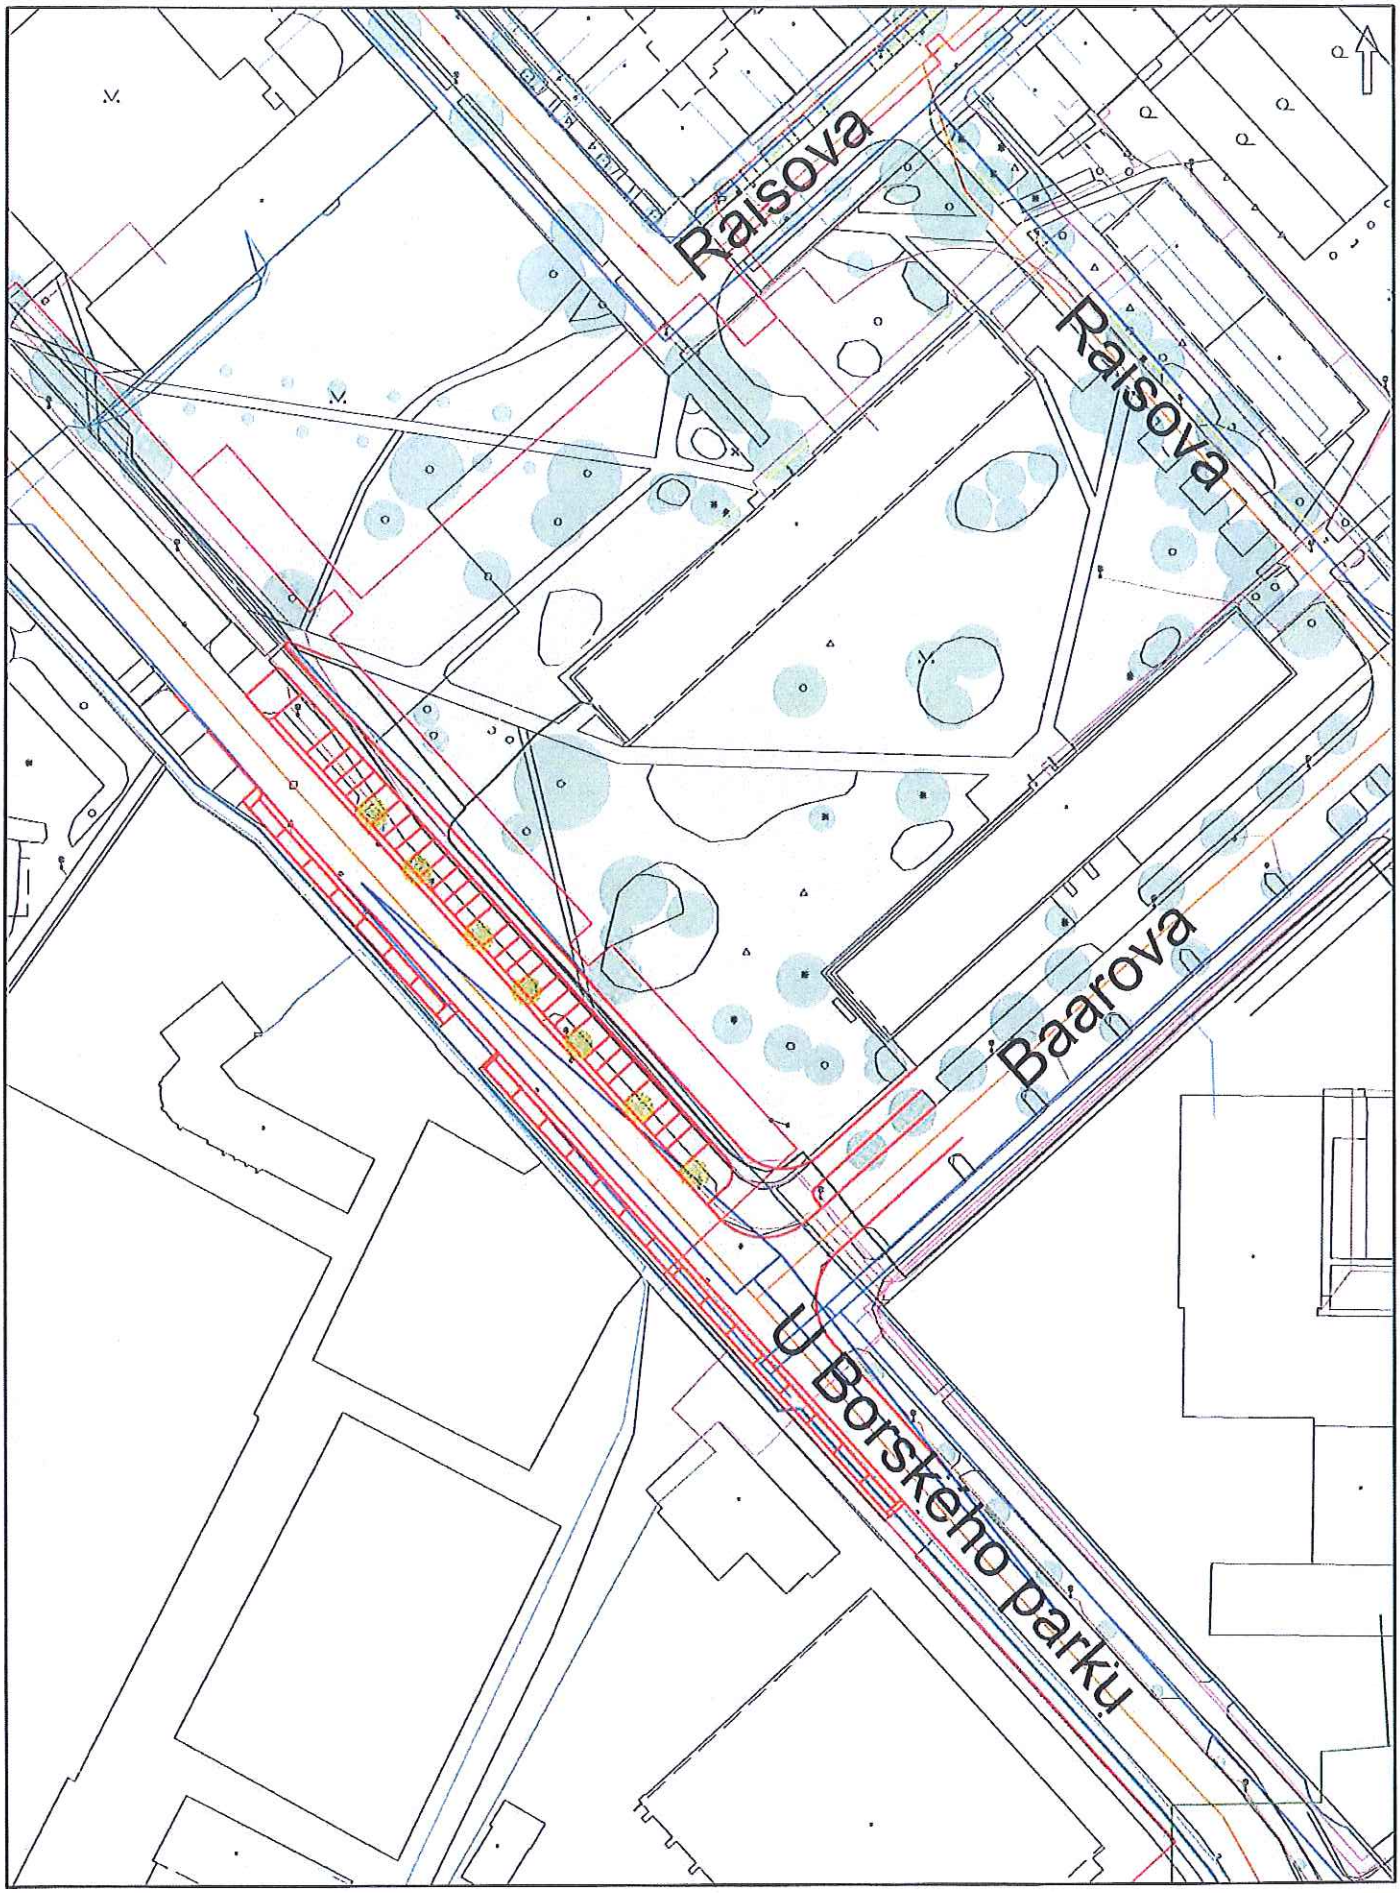

PROVĚŘENÍ MOŽNOSTI PARKOVIŠTĚ V MÁCHOVĚ ULICI
VARIANTA 5 - PARKOVACÍ STÁNÍ PŘI ULICI U BORSKÉHO PARKU
45 PARKOVACÍCH MÍST - NAVÝŠENÍ

MĚŘÍTKO 1 : 1000

Č. ÚKOLU: 2015.14.02


POŘ. Č. 11 - REKONSTR.
VNITROBLOKU
ČERMÁKOVA 56-58
Goldscheiderova
Brožíkova
Čermákova
Žižkova
Družstevní
Schwarzova
Hudební
Sukova
1:2 000
0 20 40 60 80 100 m
(c) SITMP

poř. č. 11 – REKONSTRUKCE VNITROBLOKU ČERMÁKOVA 56–58

VARIANTA 1

2754
8464/2

8467/14

PLOCHY PRO KONTEJNERY TKO

ROZŠÍŘENÍ POČTU STÁNÍ O 7
ZA PŘEDPOKLADU PŘELOŽEK KABELŮ NN

Čermákova

2545
8467/11

8467/10

8467/15

10468

8417/10

8467/1

2498
8467/5

2499
8467/6

8467/7
2471

8467/8
2484

8467/9
2485

CELKOVÝ POČET PARKOVACÍCH STÁNÍ 44 + 3 STÁNÍ VYHRAZENÁ PRO INVALIDY

PLOCHA PRO KONTEJNERY SEPAROVANÉHO ODPADU


poř. č. 16 – 22. MŠ
nám. Míru 4
– ZAHRADA
Klatovská třída
náměstí Míru
náměstí Míru
Čechova
Klostermannova
Klosterr
1:1 000
0 10 20 30 40 50 m
(c) SITMP


poř. č. 23 – PŘÍSTAVBA
HASIČSKÉ ZBROJNICE
PLZEŇ – SKVRŇANY
270/178
270/185
270/73
270/72
793
270/177
1:500
0 5 10 15 20 25 m
(c) SITMP