

1.


III/180 19 Sušická ulice

M 1:500

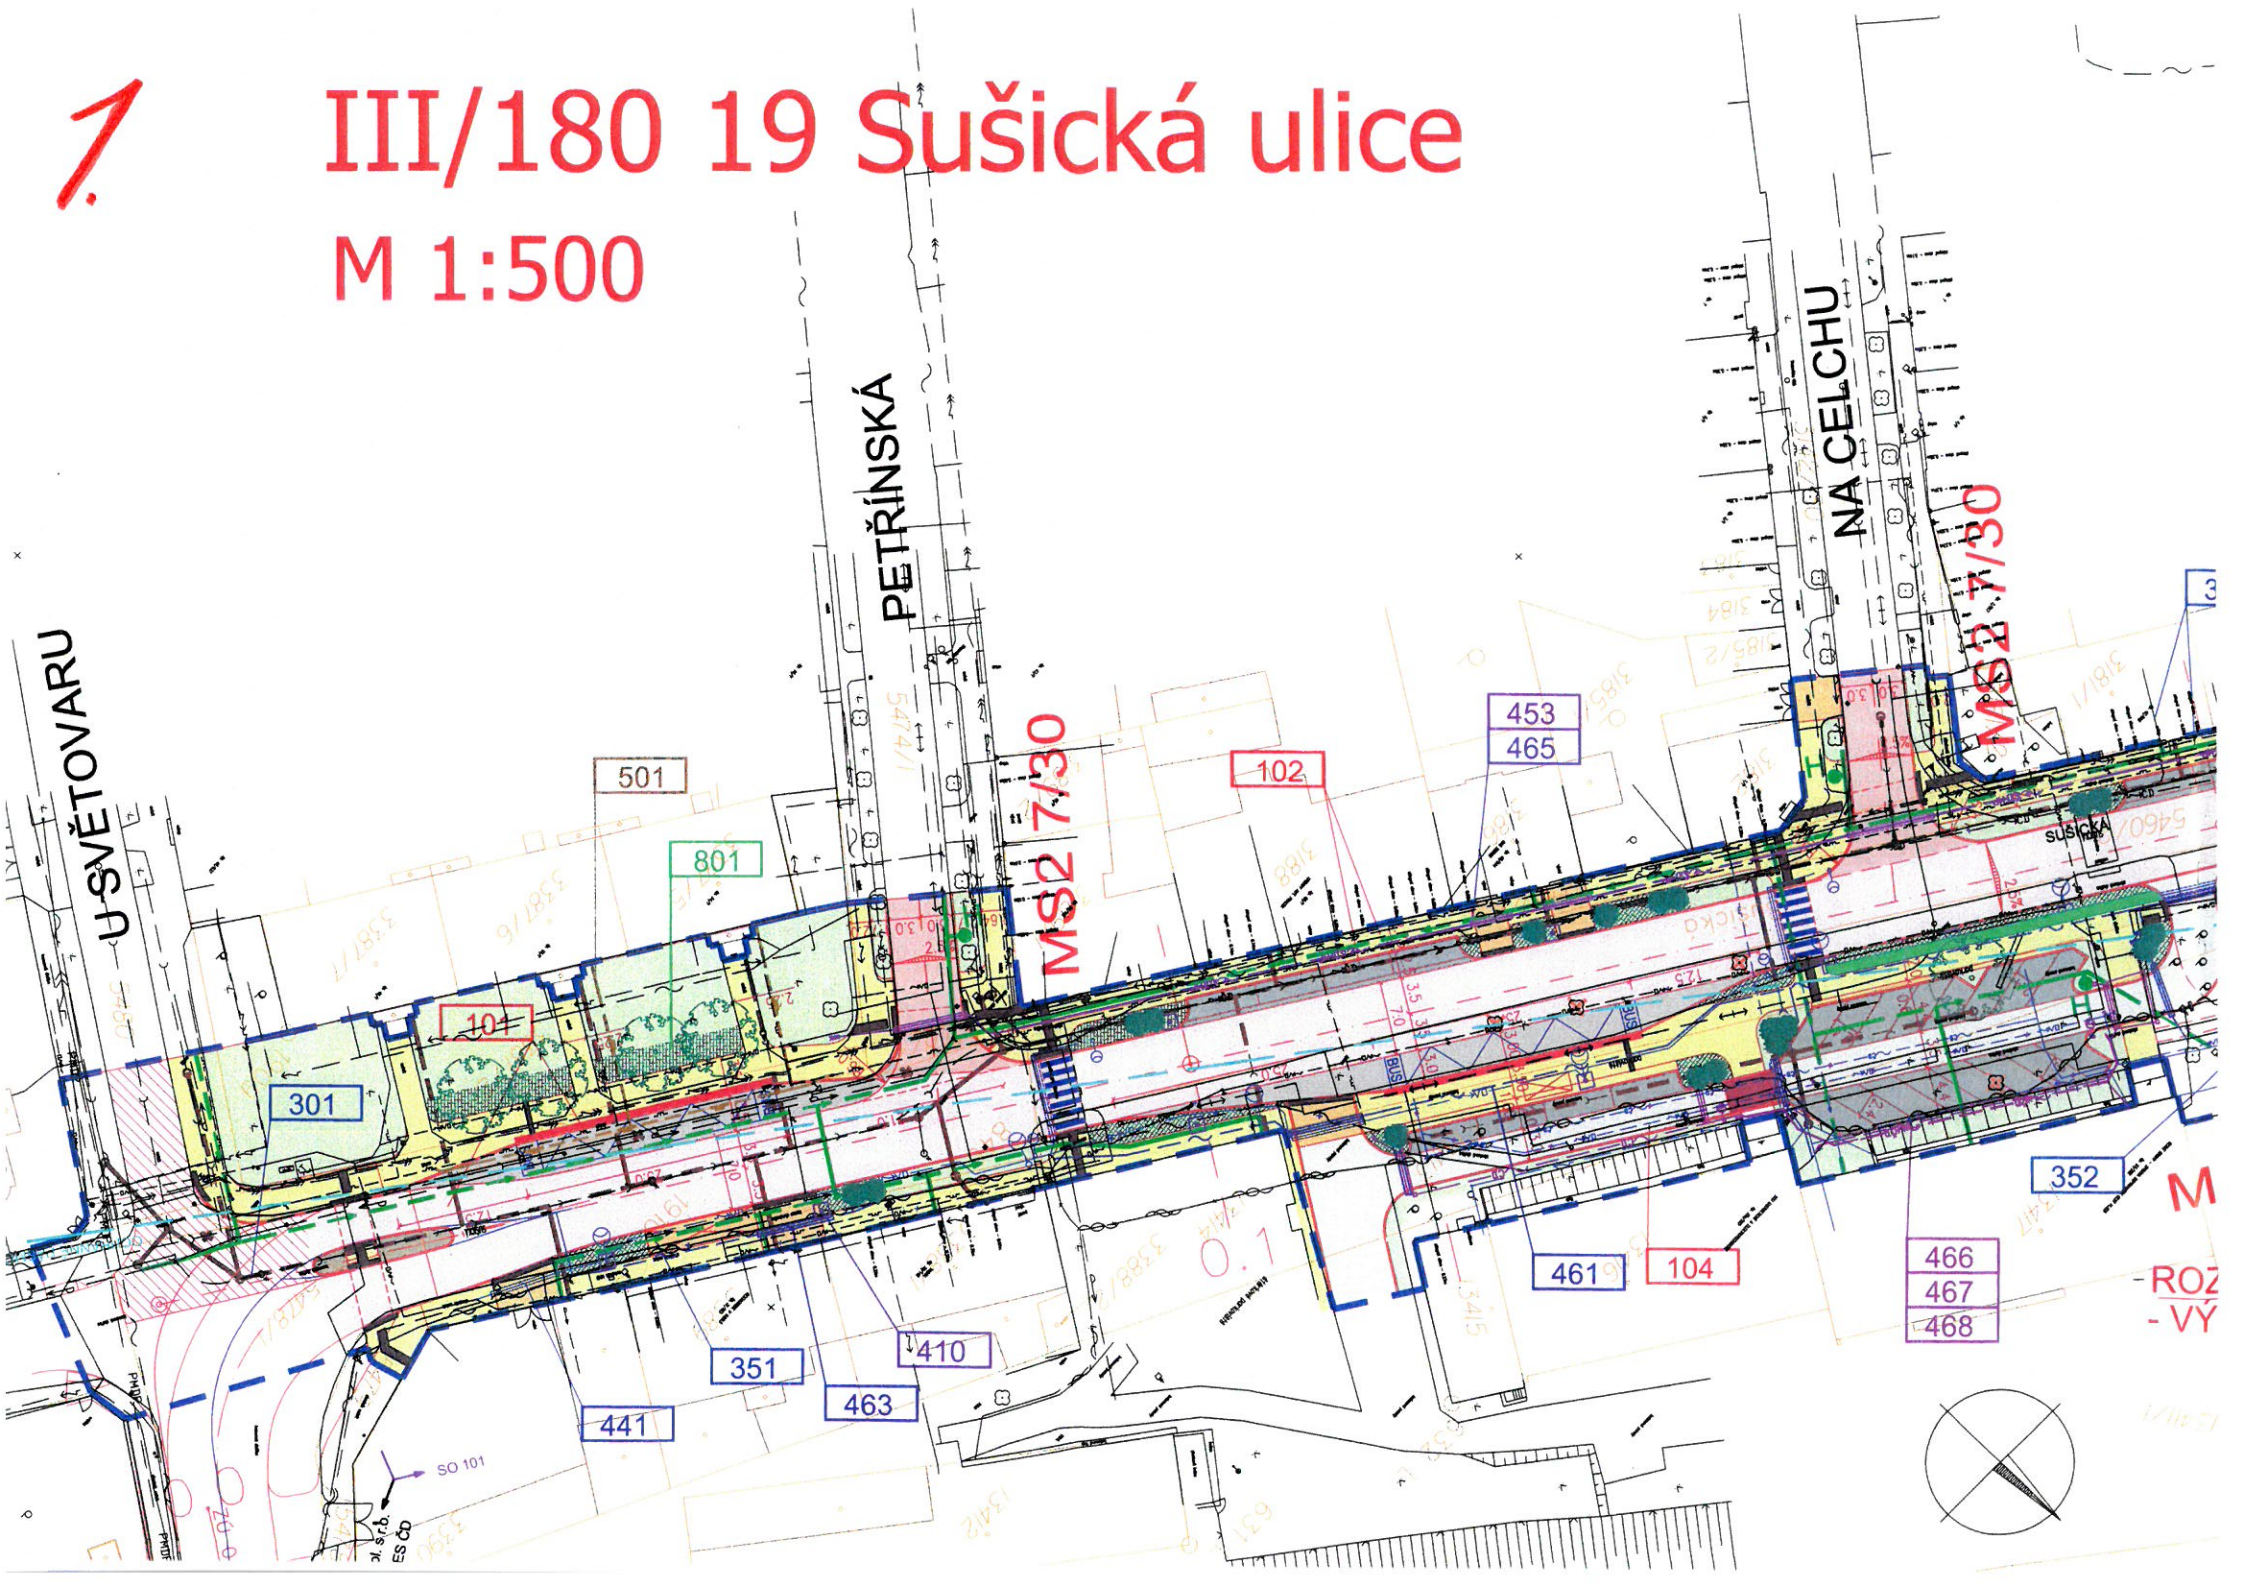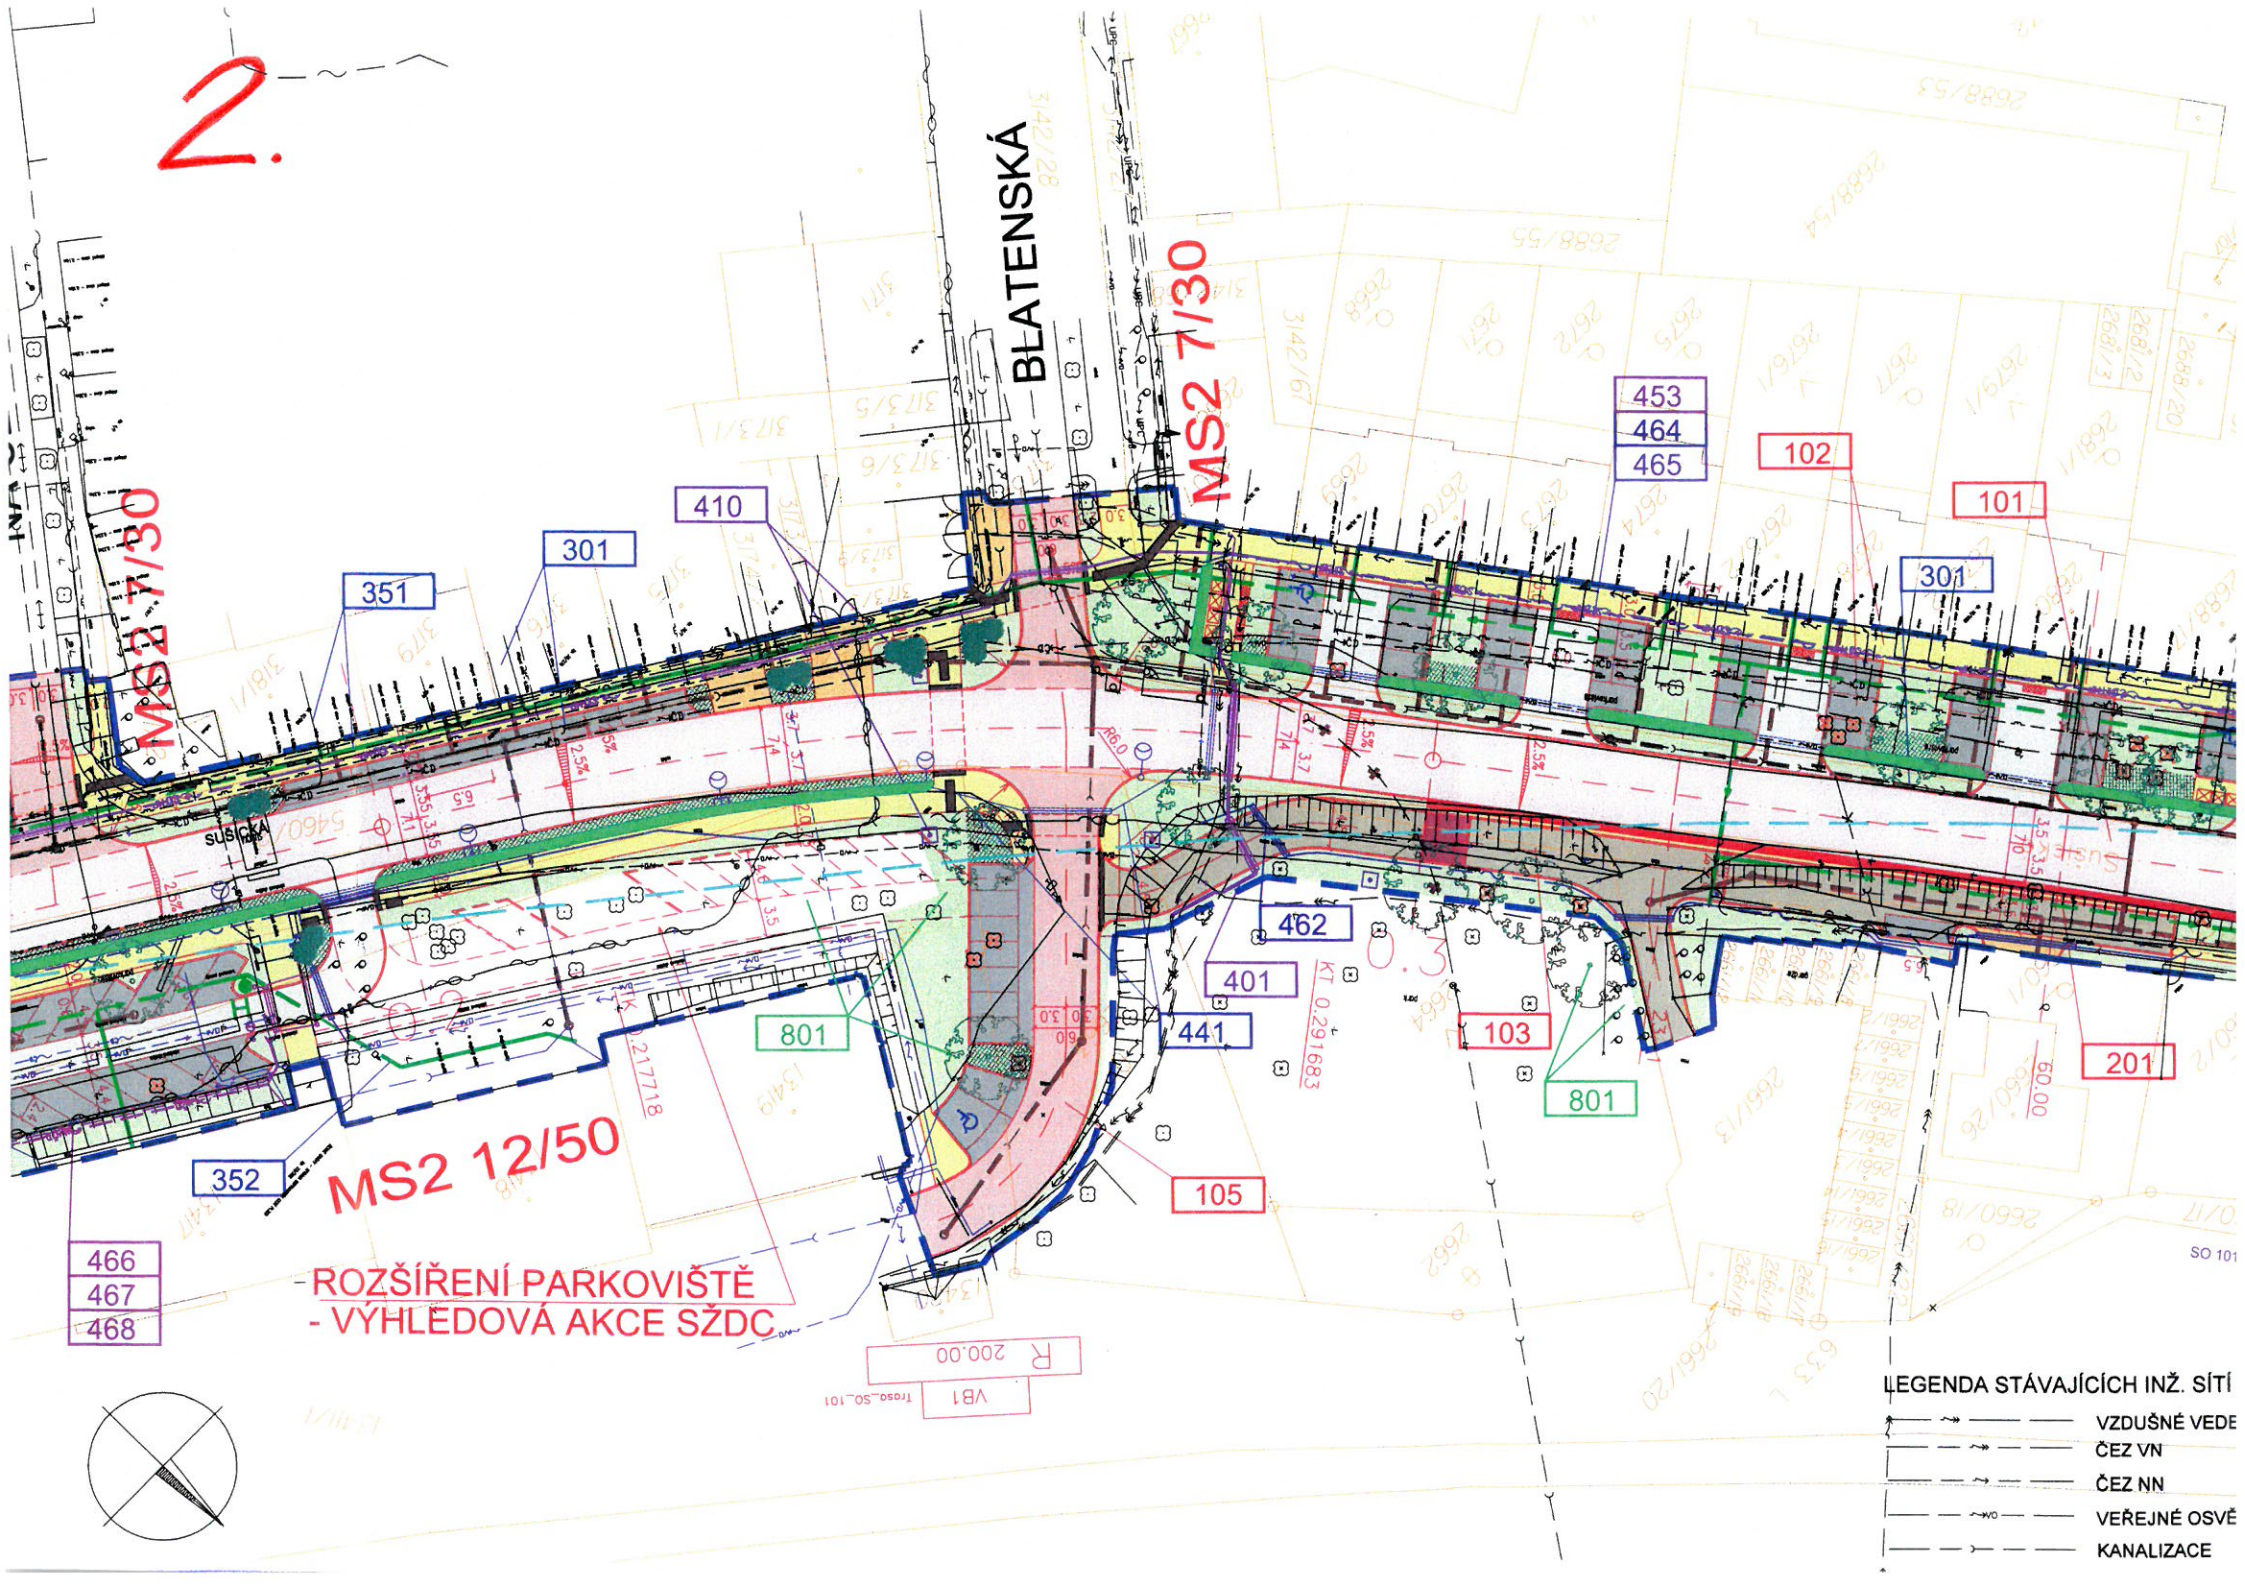


2.
BLATENSKÁ
MS2 7/30
MS2 7/30
MS2 12/50
SUŠICKÁ
410
301
351
453
464
465
102
101
301
462
401
441
801
103
801
201
105
352
466
467
468
- ROZŠÍŘENÍ PARKOVIŠTĚ
- VÝHLEDOVÁ AKCE SŽDC
R 200.00
VB1
LEGENDA STÁVAJÍCÍCH INŽ. SÍTÍ
VZDUŠNÉ VEDE
ČEZ VN
ČEZ NN
VEŘEJNÉ OSVĚ
KANALIZACE

3.

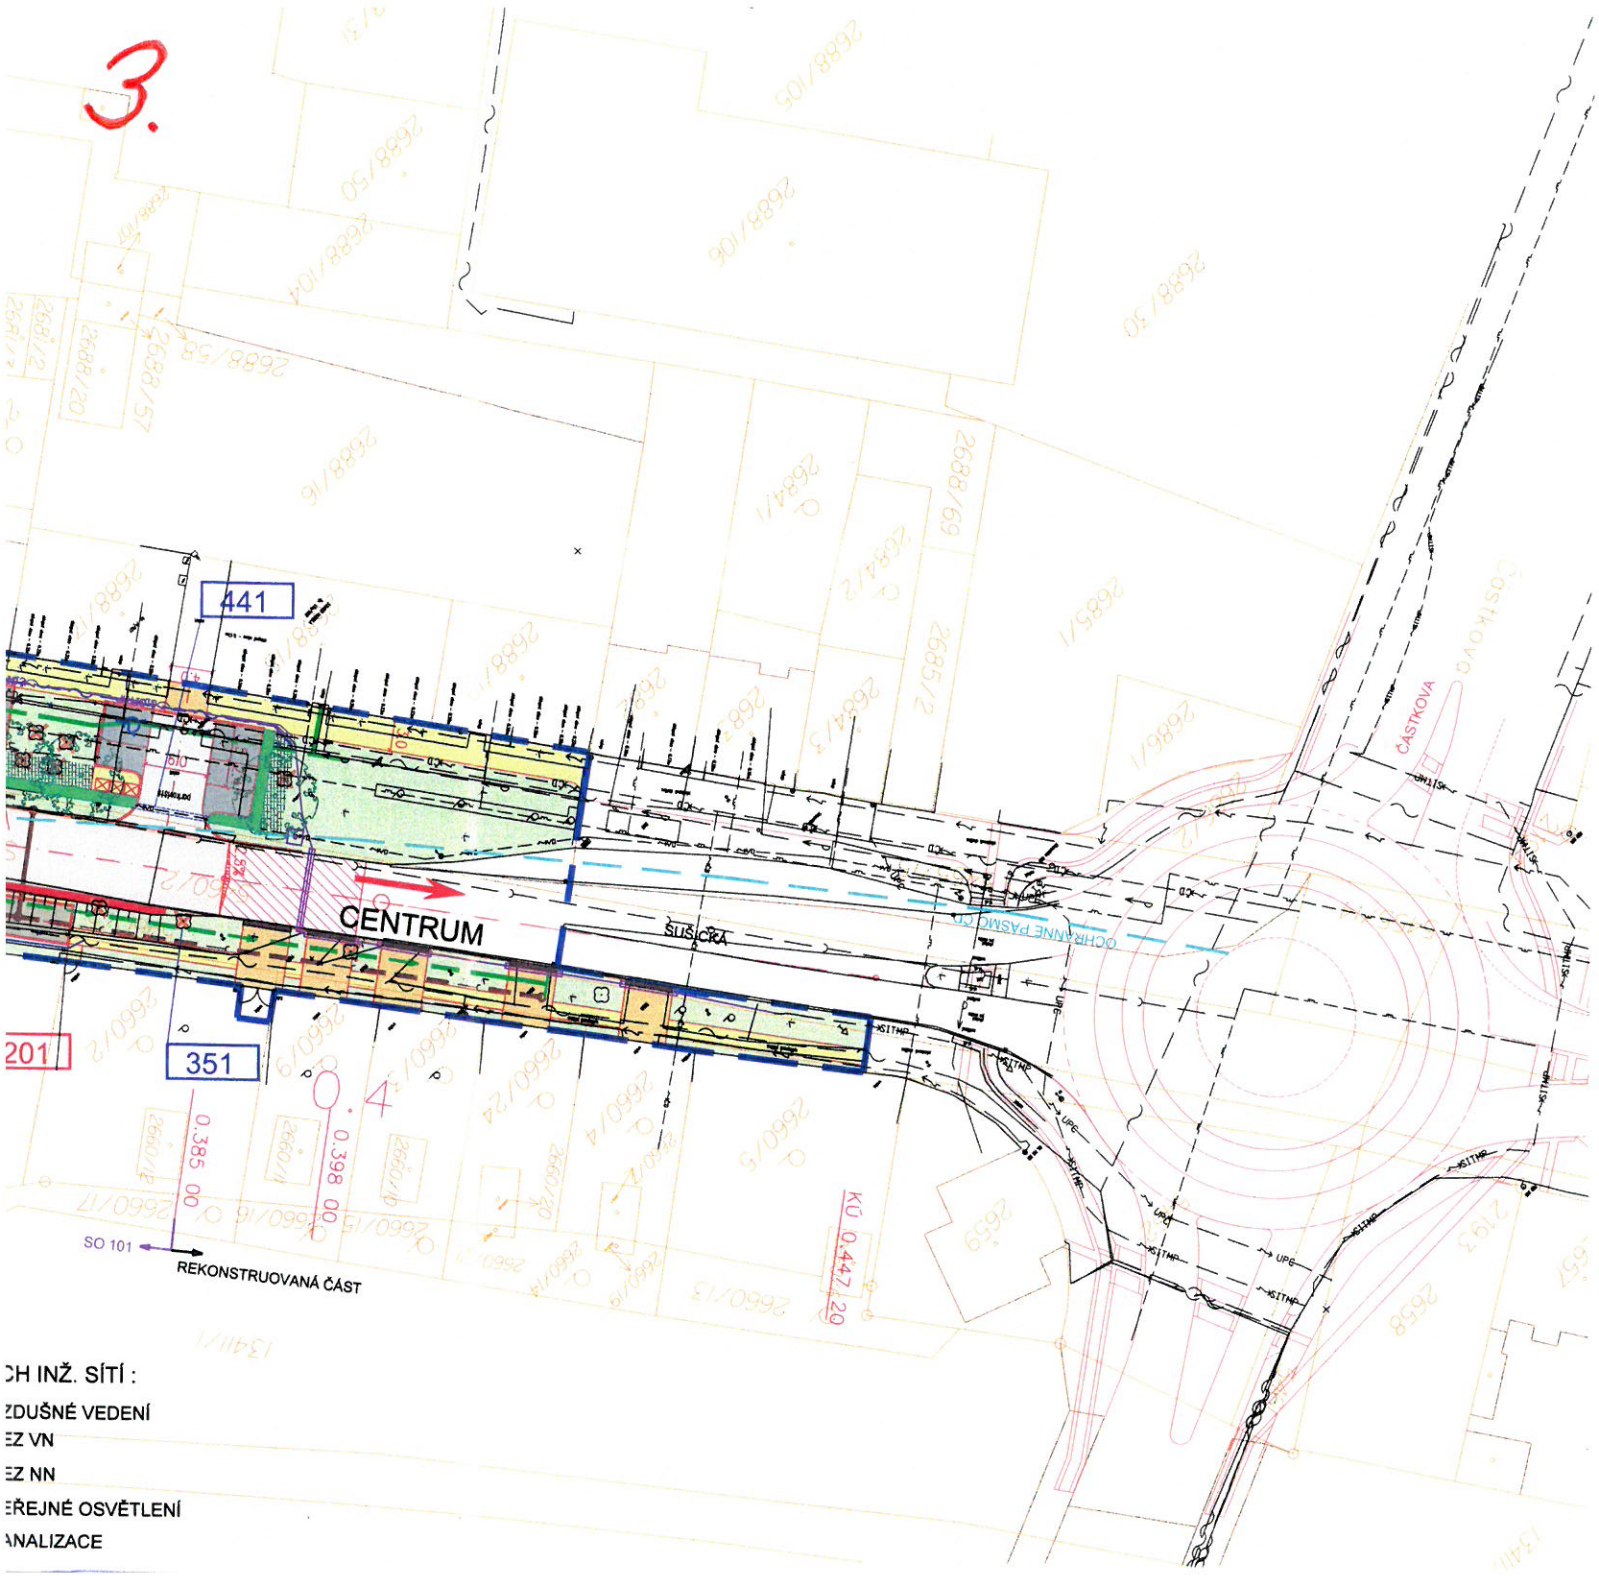

CH INŽ. SÍTÍ :

ZDUŠNÉ VEDENÍ

EZ VN

EZ NN

EŘEJNÉ OSVĚTLENÍ

ANALIZACE

SEZNAM STAVEBNÍCH OBJEKTŮ

000 OBJEKTY PŘÍPRAVY STAVENIŠTĚ

SO 001 ZAŘÍZENÍ STAVENIŠTĚ

100 SILNIČNÍ OBJEKTY

SO 101 REKONSTRUKCE SUŠICKÉ UL., ZASTÁVKY BUS
SO 102 CHODNÍKY, PARKOVIŠTĚ, NAPOJENÍ MK
SO 103 OBYTNÁ ZÓNA – SUŠICKÁ UL. KM 0,269 –(
SO 104 PARKOVIŠTĚ PŘED BUDOVOU SŽDS V SUŠICK
SO 105 PŘÍJEZDOVÁ KOMUNIKACE K ZADNÍ ČÁSTI OB
SO 110 DOPRAVNĚ INŽENÝRSKÉ OPATŘENÍ
SO 111 DOČASNÁ ZPEVNĚNÍ

200 MOSTNÍ OBJEKTY

SO 201 OPĚRNÁ ZEĎ – SUŠICKÁ UL. V KM 0,300 -

300 VODOHOSPODÁŘSKÉ OBJEKTY

SO 301 DEŠŤOVÁ KANALIZACE U SVĚTOVARU – ČÁS
SO 351 REKONSTRUKCE VODOVODU DN 200/300 SU
SO 352 REKONSTRUKCE VODOVODNÍ PŘÍPOJKY ČD (C

400 ELEKTRO A SDĚLOVACÍ OBJEKTY

SO 401 KABELOVÉ VEDENÍ VN A NN, KM 0,280, BLA
SO 410 ÚPRAVY NA TROLEJOVÉM VEDENÍ PMDP
SO 441 VEŘEJNÉ OSVĚTLENÍ
SO 453 TRASA SITMP, V KM 0,068 – 0,440
SO 461 PŘELOŽKA KABELOVÉ TRASY O2 TELEFÓNICA,
SO 462 PŘELOŽKA KABELOVÉ TRASY O2 TELEFÓNICA,
SO 463 PŘELOŽKA KABELOVÉ TRASY O2 TELEFÓNICA,
SO 464 ÚPRAVA MTS O2 TELEFÓNICA, V KM 0,270 -
SO 465 ÚPRAVA TRASY ČD TELEMATIKA, V KM 0,090
SO 466 ÚPRAVA V.O. U OBJEKTU SŽDC
SO 467 ÚPRAVA PARKOVACÍHO A KAMEROVÉHO SYSTÉ
SO 468 OCHRANA NAPÁJECÍHO KABELU OBJEKTU SŽD

500 PLYNOVODY

SO 501 REKONSTRUKCE NTL PLYNOVODU V SUŠICKÉ

800 OBJEKTY ÚPRAVY ÚZEMÍ

SO 801 VEGETAČNÍ ÚPRAVY SUŠICKÁ

900 VOLNÁ ŘADA OBJEKTŮ

SO 901 OPRAVY DOPRAVNÍCH CEST

LEGENDA NAVRŽENÝCH INŽ. SÍT

- Telefónica O2
- Veřejné osvětlení
- Kabely NN
- Kabely VN
- KANALIZACE
- VODOVOD
- PLYNOVOD NTL
- TRAKČNÍ STOŽÁR