

VÝKAZ DOSAVADNÍHO A NOVÉHO STAVU ÚDAJŮ KATASTRU NEMOVITOSTÍ


Dosavadní stav				Nový stav											
Označení pozemku pozemním číslem	Výměra pozemky		Druh pozemku	Označení pozemku pozemním číslem	Výměra pozemky		Druh pozemku	Typ stavby	Způsob využití	Způsob určení výměry	Pozemní stav s uvedením právních vztahů				
	ha	m ²			ha	m ²					Díl přechází a pozemku označeného v katastru nemovitostí	Díl přechází pozemku	Číslo list. vlastnický	Výměra pozemky	Označení dílu
886/28	35	85	ostatní ploše	886/28	12	65	ostatní ploše				2	886/28	1	12	65
				886/52	5	54	ostatní ploše				2	886/28	1	5	54
				886/53		35	ostatní ploše				2	886/28	1		35
				886/54		19	ostatní ploše				2	886/28	1		19
				886/55		17	ostatní ploše				2	886/28	1		17
	35	85			35	85									

SEZNAM SOUŘADNIC (S-JTSK)

Číslo bodu	Souřadnice pro zápis do KN		Kód kvality	Poznámka
	Y	X		
603-37	819116.12	1070230.80	3	Zúlová obr.-barva
603-45	819072.28	1070242.24	3	oc.hřeb
603-54	819016.67	1070245.78	3	Zúlová obr.-barva
603-59	818992.03	1070263.33	3	oc.hřeb
603-60	818988.74	1070253.14	3	oc.hřeb
604-3	818958.18	1070269.70	3	Zúlová obr.-barva
625-66	818915.34	1070272.49	3	oc.hřeb
625-70	818805.43	1070301.17	3	Zúlová obr.-barva
5	818913.41	1070273.00	3	roh Zúlová obr.
6	818955.88	1070262.77	3	roh Zúlová obr.
7	818939.26	1070256.68	3	roh Zúlová obr.
8	818931.05	1070256.52	3	roh Zúlová obr.
9	818932.60	1070257.29	3	roh Zúlová obr.
10	818933.68	1070258.88	3	roh Zúlová obr.
11	818933.84	1070260.65	3	roh Zúlová obr.
12	818932.93	1070262.45	3	roh Zúlová obr.
13	818931.32	1070263.52	3	roh Zúlová obr.
28	819055.08	1070238.90	3	roh Zúlová obr.
31	819032.03	1070249.23	3	roh Zúlová obr.
32	819013.53	1070254.12	3	roh Zúlová obr.
33	819011.95	1070254.18	3	roh Zúlová obr.
34	819010.47	1070253.47	3	roh Zúlová obr.
35	819009.33	1070251.92	3	roh Zúlová obr.
36	819009.19	1070250.08	3	roh Zúlová obr.
37	819009.66	1070248.47	3	roh Zúlová obr.
38	819011.63	1070247.06	3	roh Zúlová obr.
65	818937.32	1070257.19	3	roh Zúlová obr.
66	818934.76	1070257.65	3	roh Zúlová obr.
67	818935.62	1070264.77	3	roh Zúlová obr.
68	818939.17	1070264.09	3	roh Zúlová obr.

GEOMETRICKÝ PLÁN pro rozdělení pozemku	Geometrický plán ověřil a ověřil oprávněný zeměměřičský úřad:	Státní úřad ověřil a ověřil oprávněný zeměměřičský úřad:
	Jméno příjmení: <u>Ing. Daniel Eberle</u>	Jméno příjmení: <u>Ing. Daniel Eberle</u>
	Číslo položky seznamu úředně oprávněných zeměměřičských úřadů: <u>2118/2001</u>	Číslo položky seznamu úředně oprávněných zeměměřičských úřadů: <u>2118/2001</u>
	Dne: <u>20.9.2015</u> Dne: <u>12.5.2015</u>	Dne: <u>24.9.2015</u> Dne: <u>6.2.2015</u>
Vyhotovitel: <u>Ing. L. Uznarová</u> kancel. Hebrmannova 50, 326 00 Pízeň	Tento státní úřad ověřil a ověřil oprávněný zeměměřičský úřad v dokumentu katastrálního úřadu.	
Číslo plánu: <u>1007-123/2015</u>	Dne: <u>24.9.2015</u> Dne: <u>6.2.2015</u>	
Okres: <u>Pízeň-město</u>	Katastrální úřad pro Pízeňský kraj	
Obec: <u>Pízeň</u>	KP Pízeň-město	
Katastrální území: <u>Lobzy</u>	Radomír Krejčí	
Měřítko: <u>DKM, Pízeň 7-5/12</u>	PGP-896/2015-405	
Datum: <u>2015.09.24 10:19:43 CEST</u>	2015.09.24 10:19:43 CEST	
Dosaďme-li vstříknout pozemku byla poskytnuta možnost seznámit se v terénu s průběhem navrhovaných nových hranic, které byly ověřeny předloženými způsobem: <u>Autobus, oc.hřeb</u>		

Příloha č. 1
str. 1

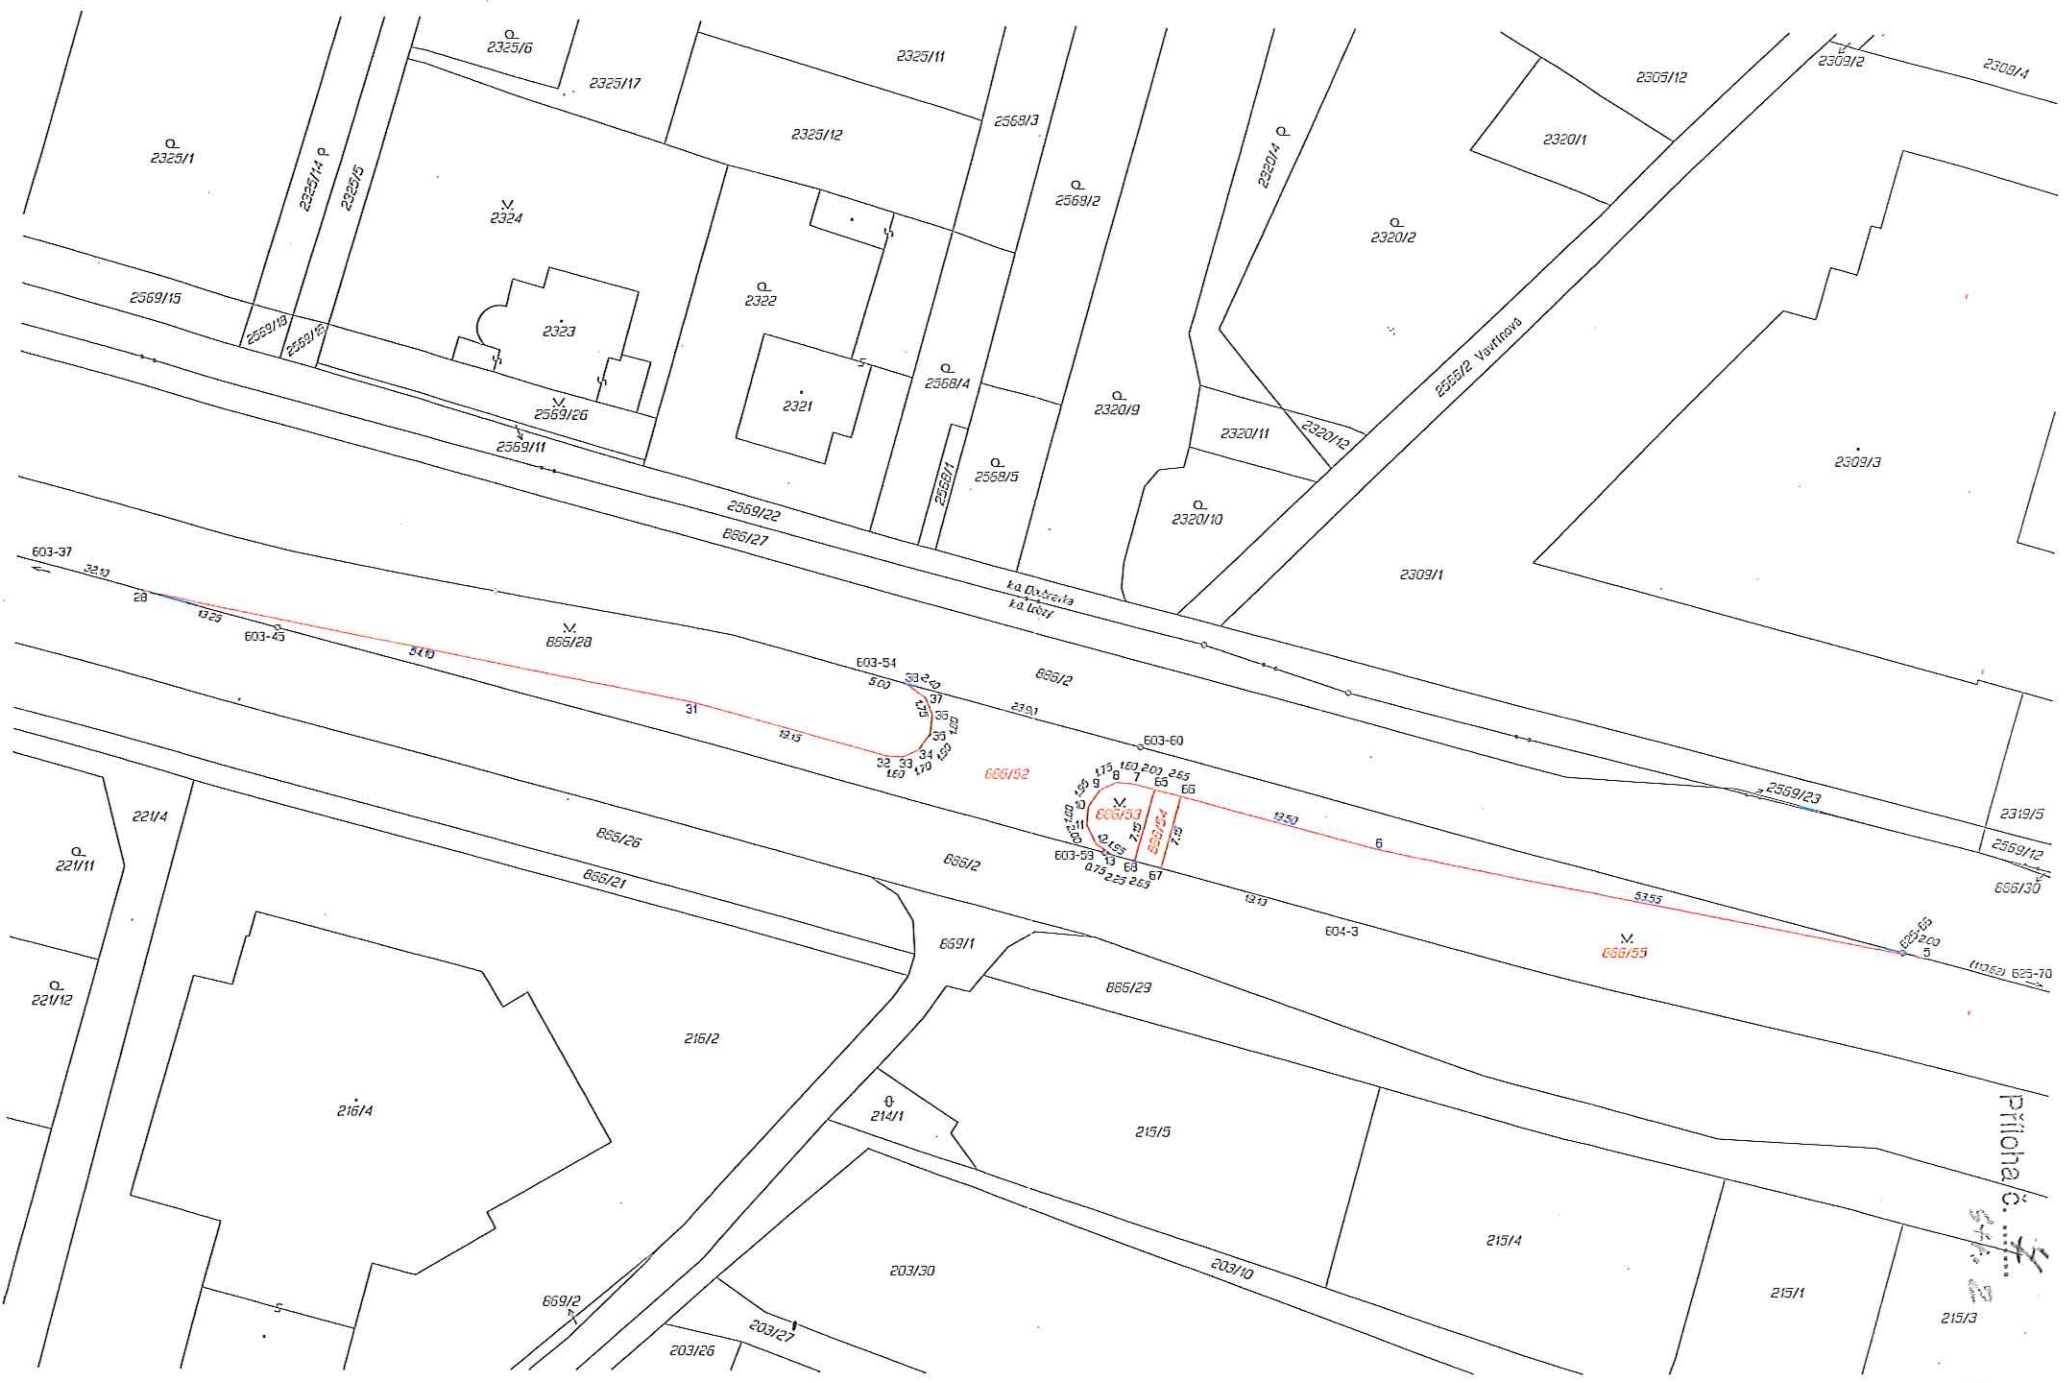

Priloha č. 1
5. 12. 2012