


VÝKAZ DOSAVADNÍHO A NOVÉHO STAVU ÚDAJŮ KATASTRU NEMOVITOSTÍ																				
Dosavadní stav						Nový stav														
Označení pozemku parc. číslem	Výměra parcely		Druh pozemku Způsob využití	Označení pozemku parc. číslem	Výměra parcely		Druh pozemku Způsob využití	Typ stavby Způsob využití	Zpř. určení výměr	Porovnání se stavem evidence právních vztahů										
	ha	m²			ha	m²				Díl přechází z pozemku označeného v katastru nemovitostí	Číslo listu vlastnictví	Výměra dlu	Označení dlu							
2365/1	*1)	26,61	ostatní plocha jiná plocha	2365/1	11,66	ostatní plocha jiná plocha	2	2365/1	15079	11,66										
				2365/37	8,84	ostatní plocha jiná plocha	2	2365/1	15079	8,84										
				2365/38	1,16	ostatní plocha jiná plocha	2	2365/1	15079	1,16										
				2365/39	4,96	ostatní plocha jiná plocha	2	2365/1	15079	4,96										
2365/3		44,29	ostatní plocha jiná plocha	2365/3	16,75	ostatní plocha jiná plocha	2	2365/3	15079	16,75										
				2365/40	27,54	ostatní plocha jiná plocha	2	2365/3	15079	27,54										
					70,90															


*1) Rozdíl +1 m2 vzniklý zaokrouhlením výměr (bod 14.6 přílohy katastrální vyhlášky) u dosavadní parcely č.2365/1

Seznam souřadnic (S-JTSK)
Číslo bodu Souřadnice pro zépis do KN
Y X Kód kv. Poznámka

č.č.	Bolevec (722120)	Y	X	Kód kv.	Poznámka
876-7	B20378.14	1067432.29	3		barva na zdi
876-8	B20374.73	1067433.05	3		barva na zdi
1222-21	B20439.53	1067404.20	3		kolík
1222-22	B20414.83	1067409.84	3		kolík
1222-23	B20414.16	1067404.07	3		zabet. žel. trubka
1222-24	B20451.36	1067384.74	3		kolík
1222-56	B20464.90	1067380.22	3		kolík
2080-8	B20392.04	1067389.83	3		kolík
2080-64	B20379.07	1067422.16	3		kolík
2081-7	B20348.23	1067491.94	3		sloupek plotu
1	B20345.41	1067488.95	3		zabet. žel. trubka
2	B20358.61	1067471.50	3		zabet. žel. trubka
3	B20369.58	1067447.19	3		zabet. žel. trubka
4	B20378.68	1067435.92	3		zabet. žel. trubka
5	B20375.35	1067428.44	3		zabet. žel. trubka
6	B20419.55	1067408.76	3		zabet. žel. trubka
7	B20380.25	1067419.23	3		zabet. žel. trubka
8	B20439.92	1067391.20	3		zabet. žel. trubka
9	B20433.32	1067384.39	3		zabet. žel. trubka
10	B20377.16	1067432.51	3		barva na zdi

Příloha č. 2/1

GEOMETRICKÝ PLÁN pro rozdělení pozemku		Geometrický plán ověřil dělník oprávněný zeměměřický inženýr: Jméno, příjmení: Ing. Jiří Forst	Stojnostní ověřil dělník oprávněný zeměměřický inženýr: Jméno, příjmení: Ing. Jiří Forst
Číslo přílohy seznamu dělníků oprávněných zeměměřických inženýrů: 1457/1995		Číslo přílohy seznamu dělníků oprávněných zeměměřických inženýrů: 1457/1995	
Datum: 2. září 2015 Číslo: 183/2015		Datum: 3.9.2015 Číslo: 183/2015	
Návrhová a přenosná odpověď právní předpisů.		Testo stejnosti odpovídá geometrickému plánu v elektronické podobě uloženému v dokumentaci katastrálního úřadu.	
Vyhotovitel: SVSMP Klatovská 10,12 Pízeň		Katastrální úřad souhlasí s obsahem vstřímných parcel.	
Číslo plánu: 3843-52/2015		Katastrální úřad pro Plzeňský kraj KP Plzeň-město Radomír Krejčíř PGP-820/2015-405 2015.09.03 13:13:06 CEST	
Okres: Pízeň-město			
Obec: Pízeň			
Kat. území: Bolevec			
Mapový list: DKM Plzeň 8-3/42,44			
Dosažením vlastnických pozemků byla poskytnuta možnost seznámit se v terénu a prohlédnout navrhované nové hranice, které byly označeny předepsaným způsobem: zabet. žel. trubkami, barvou		Ověřil stejnosti geometrického plánu v listinné podobě.  Ing. Forst	

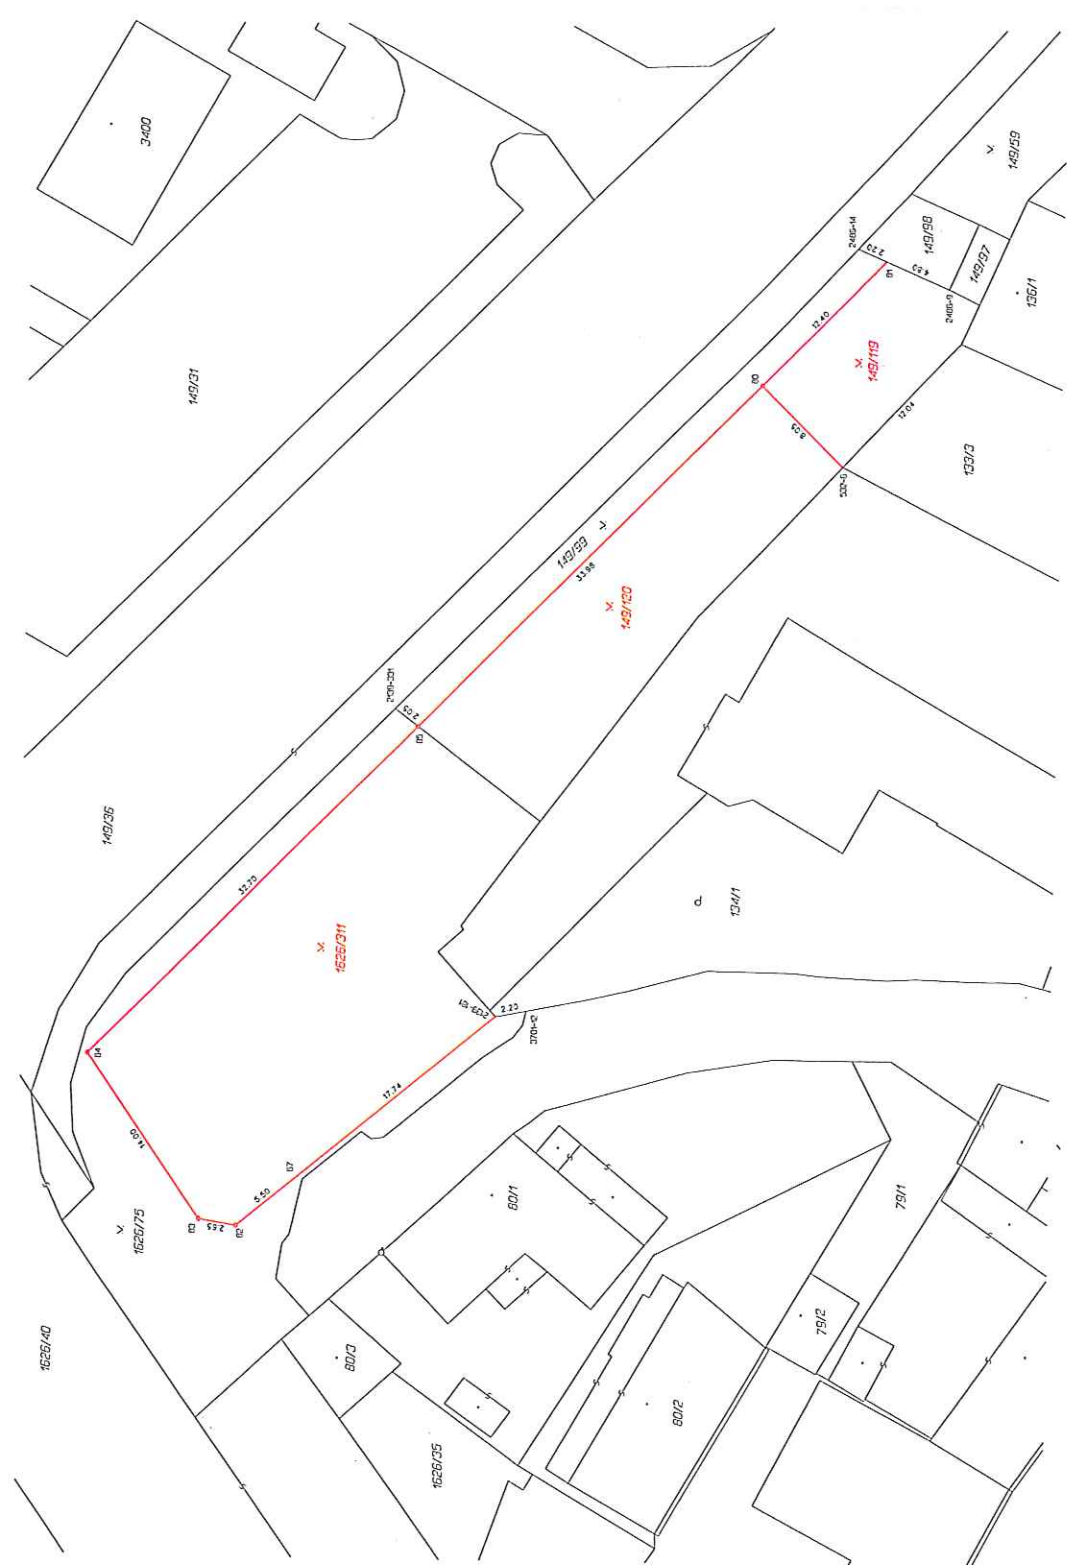

VÝKAZ DOSAVADNÍHO A NOVÉHO STAVU ÚDAJŮ KATASTRU NEMOVITOSTÍ													
Dosavadní stav				Nový stav									
Označení pozemku parc. číslem	Výměra parcely		Druh pozemku Způsob využití	Označení pozemku parc. číslem	Výměra parcely		Druh pozemku Způsob využití	Typ stavby	Způsob určení výměr	Porovnání se stavem evidované právní vztahů			
	ha	m ²			ha	m ²				Díl přechází z pozemku označeného v katastru nemovitostí evidenci	Číslo listu vlastnický	Výměra dílu	Označení dílu
149/99	4	97	ostat. pl. zeleň	149/99	1	91	ostat. pl.		2	149/99	1	91	
				149/119	1	08	zeleň			2	149/99	1	08
1626/75	8	23	ostat. pl. zeleň	149/120	2	99	ostat. pl.		2	149/99	1	99	
				1626/75	2	88	zeleň			2	1626/75	1	88
				1626/311	5	35	ostat. pl. zeleň			2	1626/75	1	35
	13	20			13	21							

Rozdíl +1 m2 vzniklý zaokrouhlením výměr (bod 14.6 přílohy katastrální vyhlášky) u dosavadní parcely č.149/99

Seznam souřadnic (S-JTSK)
Souřadnice pro zápis do KN

Č.bodu	Y	X	Kód kv.	Poznámka
532-6	822042.86	1066359.86	3	barva na plotě
2139-181	822081.77	1066336.17	3	roh zd
2139-331	822060.28	1066328.72	3	barva
2486-9	822030.27	1066367.16	3	barva
2486-14	822027.53	1066360.68	3	barva
3701-12	822081.33	1066338.35	3	barva
67	822093.15	1066322.49	3	roh zd
80	822037.26	1066354.10	3	z.z.trůbka
81	822028.39	1066362.72	3	barva na zd
82	822096.69	1066318.23	3	z.z.trůbka
83	822096.28	1066315.59	3	hřeb
84	822084.82	1066307.51	3	z.z.trůbka
85	822061.50	1066330.36	3	z.z.trůbka

Příloha č. 7/12

GEOMETRICKÝ PLÁN pro rozdělení pozemku	Geometrický plán ověřil úředně oprávněný zeměměřický inženýr:		Stejnopis ověřil úředně oprávněný zeměměřický inženýr:	
		Jméno, příjmení:	Ing. Martin Novák	Jméno, příjmení:
	Číslo položky seznamu úředně oprávněných zeměměřických inženýrů:	2464/2009	Číslo položky seznamu úředně oprávněných zeměměřických inženýrů:	
	Dne: 13. května 2016	Číslo: 67/2016	Dne: Číslo:	
	Naležitostmi a přesností odpovídá právnímu předpisům.		Testa stejnopisu odpovídá geometrickému plánu v elektronické podobě uloženému v dokumentaci katastrálního úřadu.	
	Katastrální úřad souhlasí s obsahem parcel.		Ověřil stejnopis geometrického plánu v listinné podobě.	
Vyhotovitel: SVSMP Klatovská 10 a 12 Plzeň 301 00				
Číslo plánu: 3911-34/2016				
Okres: Plzeň-město				
Obec: Plzeň				
Kat. území: Bolevec				
Mapový list: DKM, Plzeň 8-3/11				
Dosavadním vlastním pozemků byla poskytnuta možnost seznámit se v terénu s problémem navrhovaných nových hranic, které byly označeny přeloženým způsobem: viz. poznámka v seznamu souřadnic				