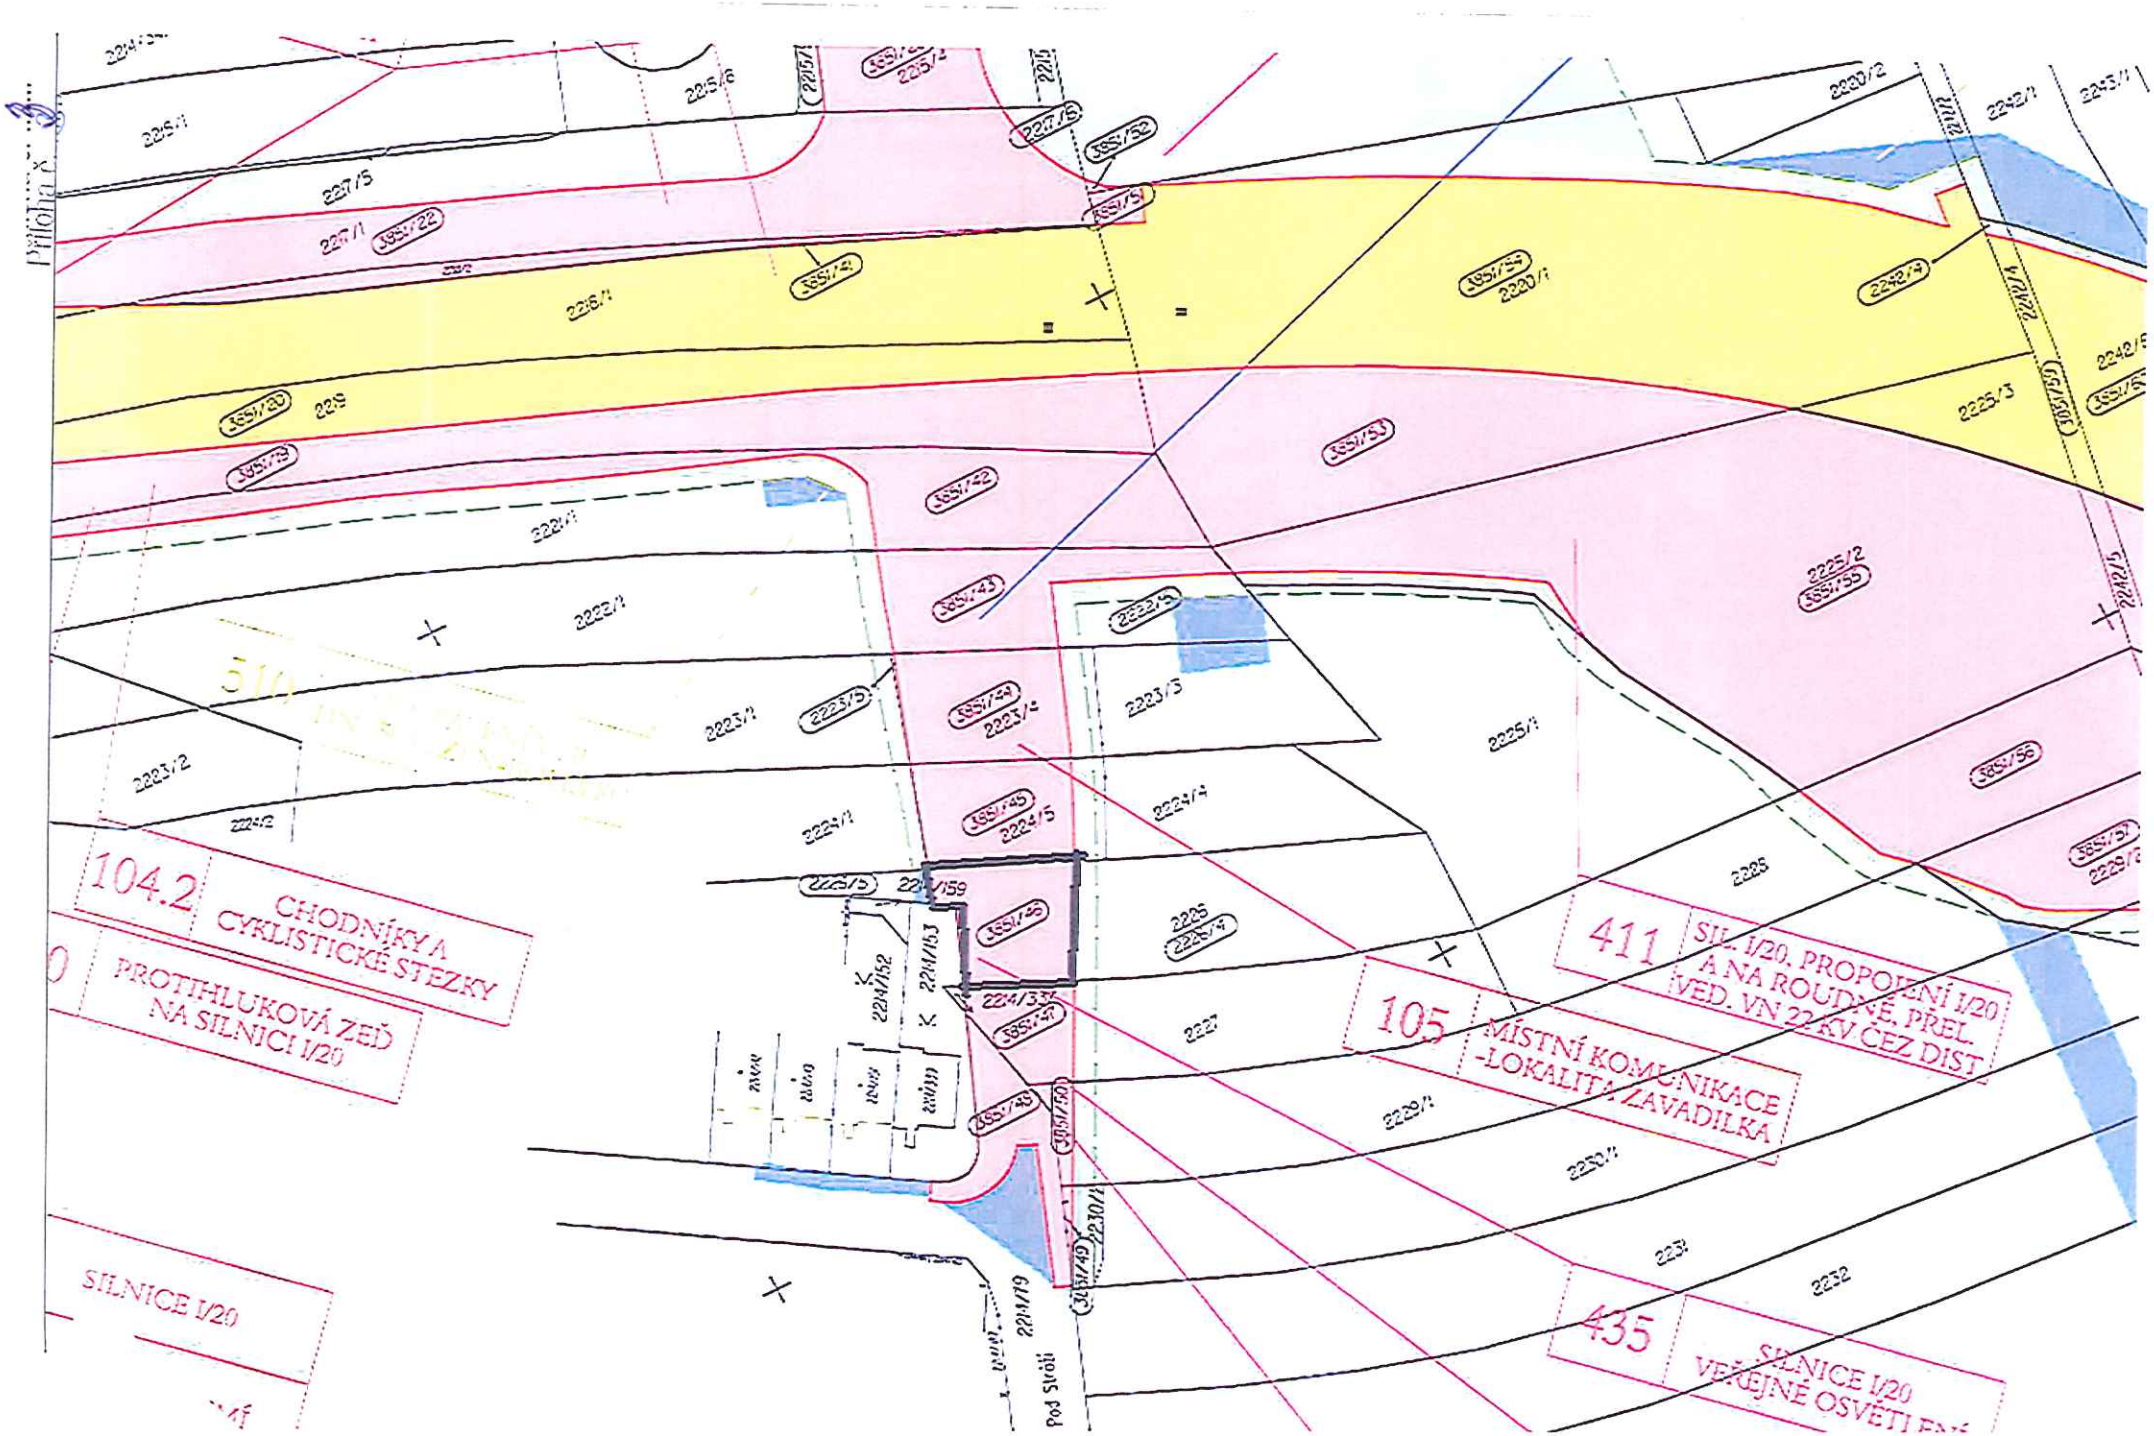

104.2
CHODNÍKY A CYKLISTICKÉ STEZKY
PROTIHLUKOVÁ ZEĎ NA SILNICI I/20
SILNICE I/20
411
SIL. I/20, PROPOJENÍ I/20 A NA ROUDNÉ, PŘEL. VED. VN 22 KV ČEZ DIST
105
MÍSTNÍ KOMUNIKACE -LOKALITA ZAVADILKA
435
SILNICE I/20
Pod Stráží