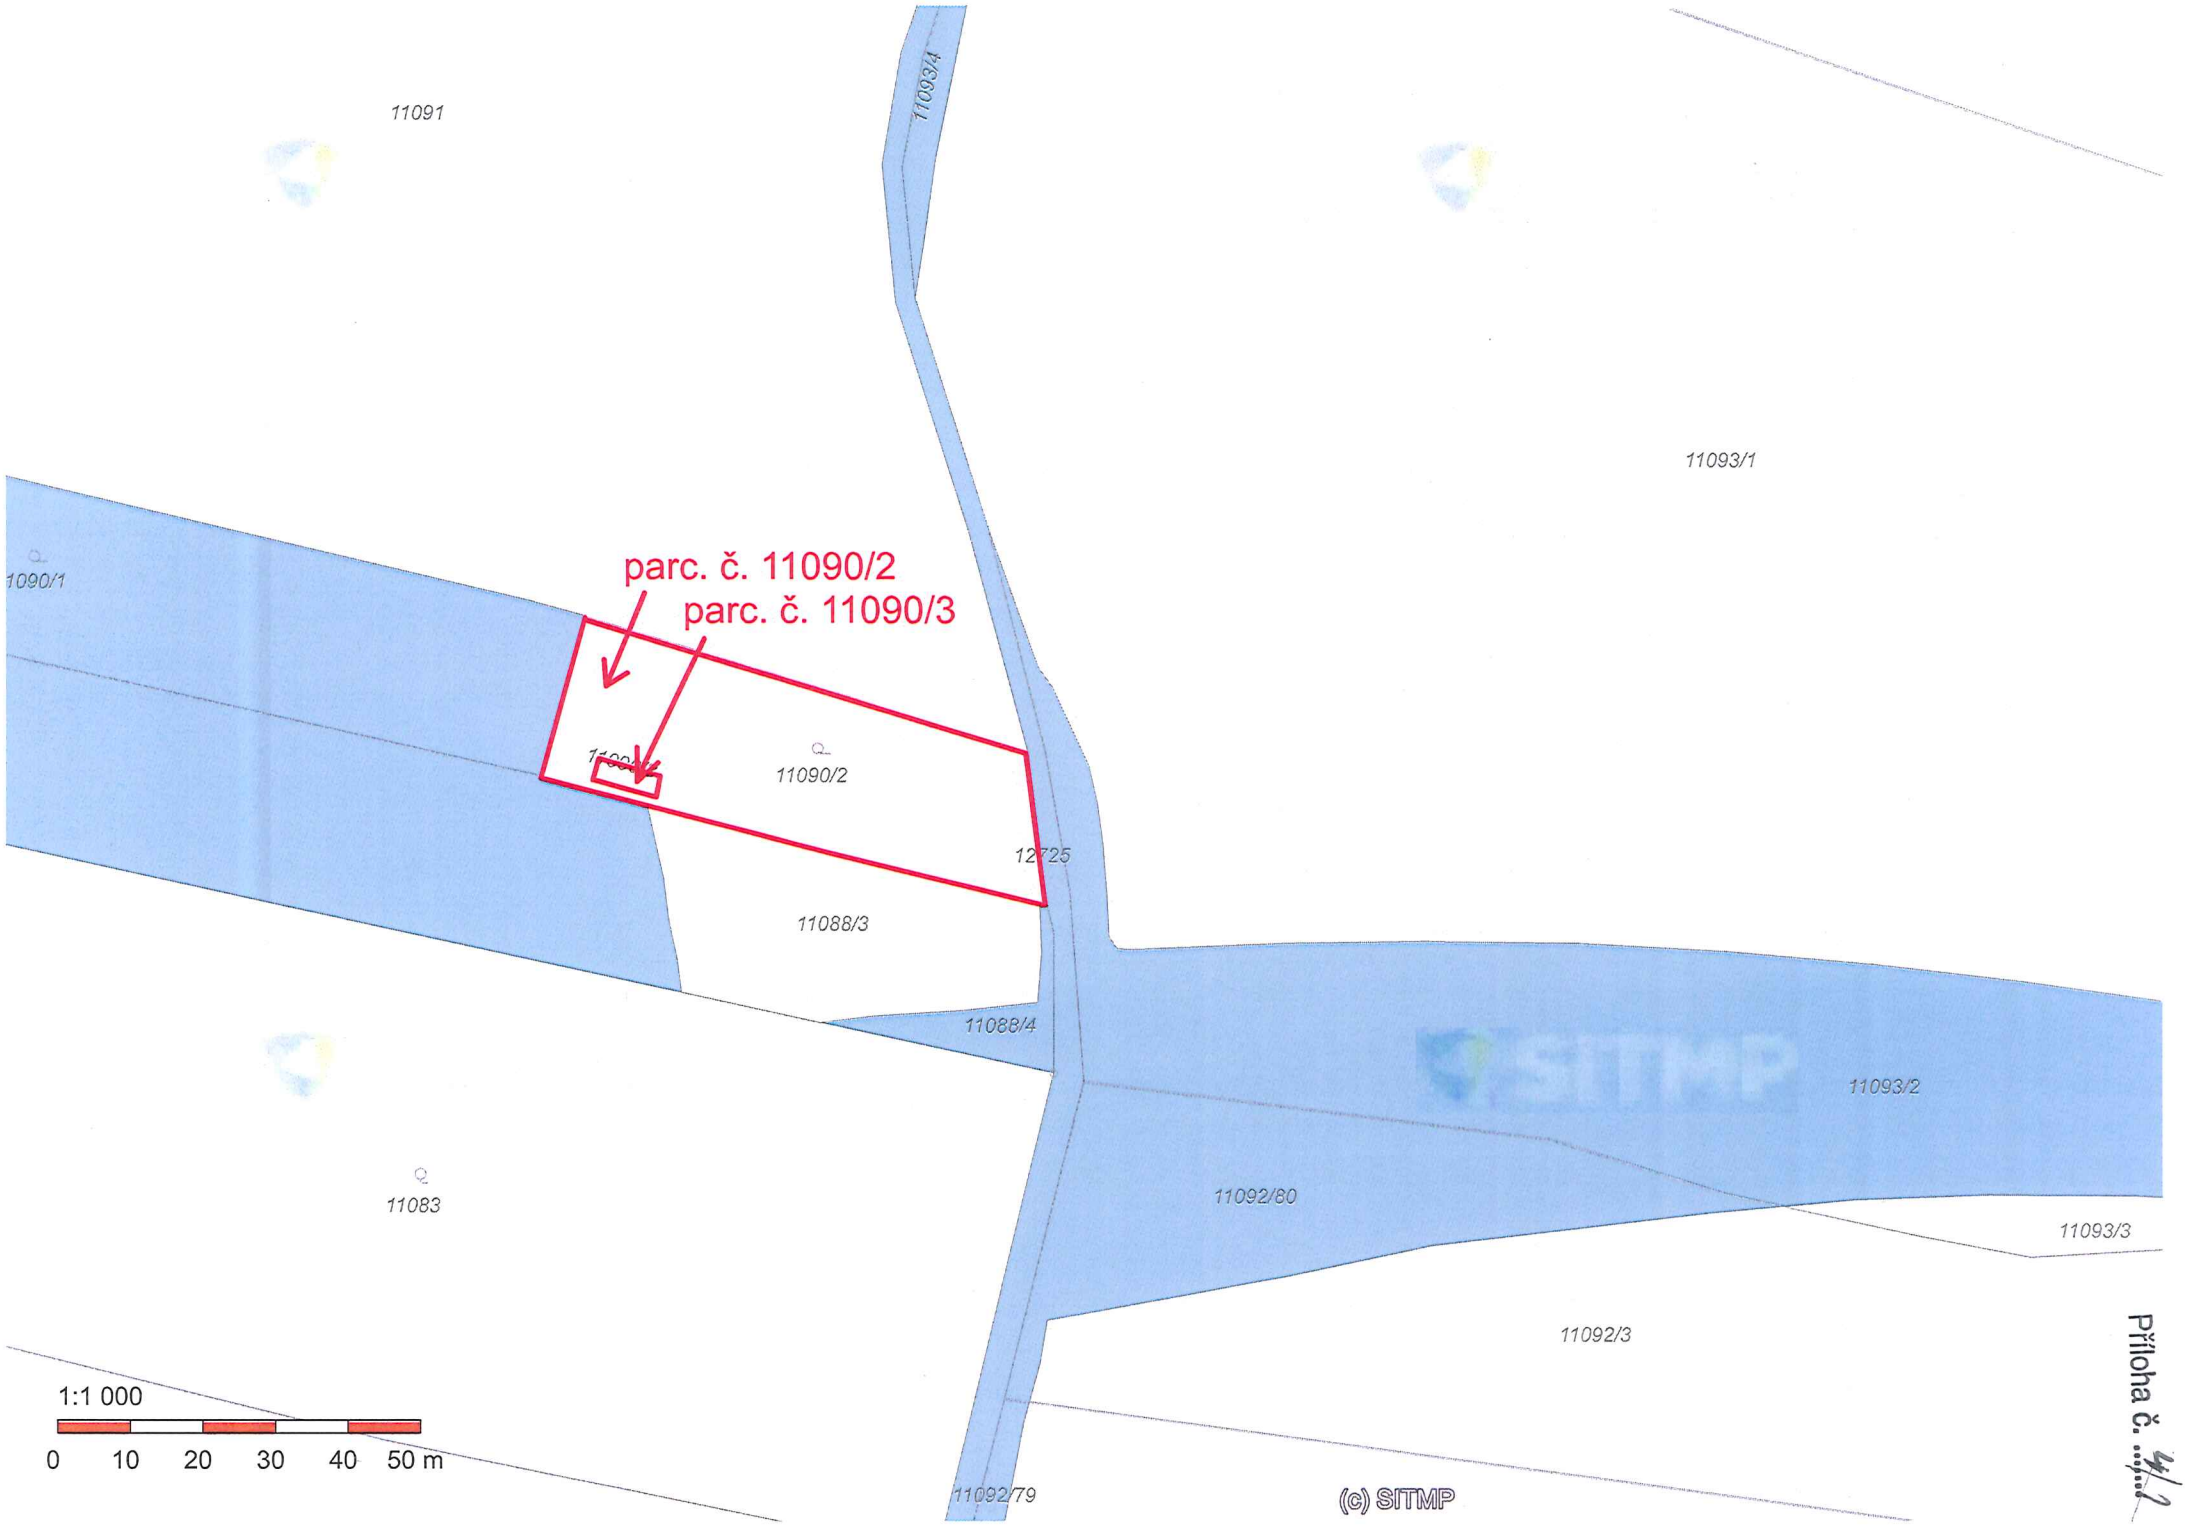
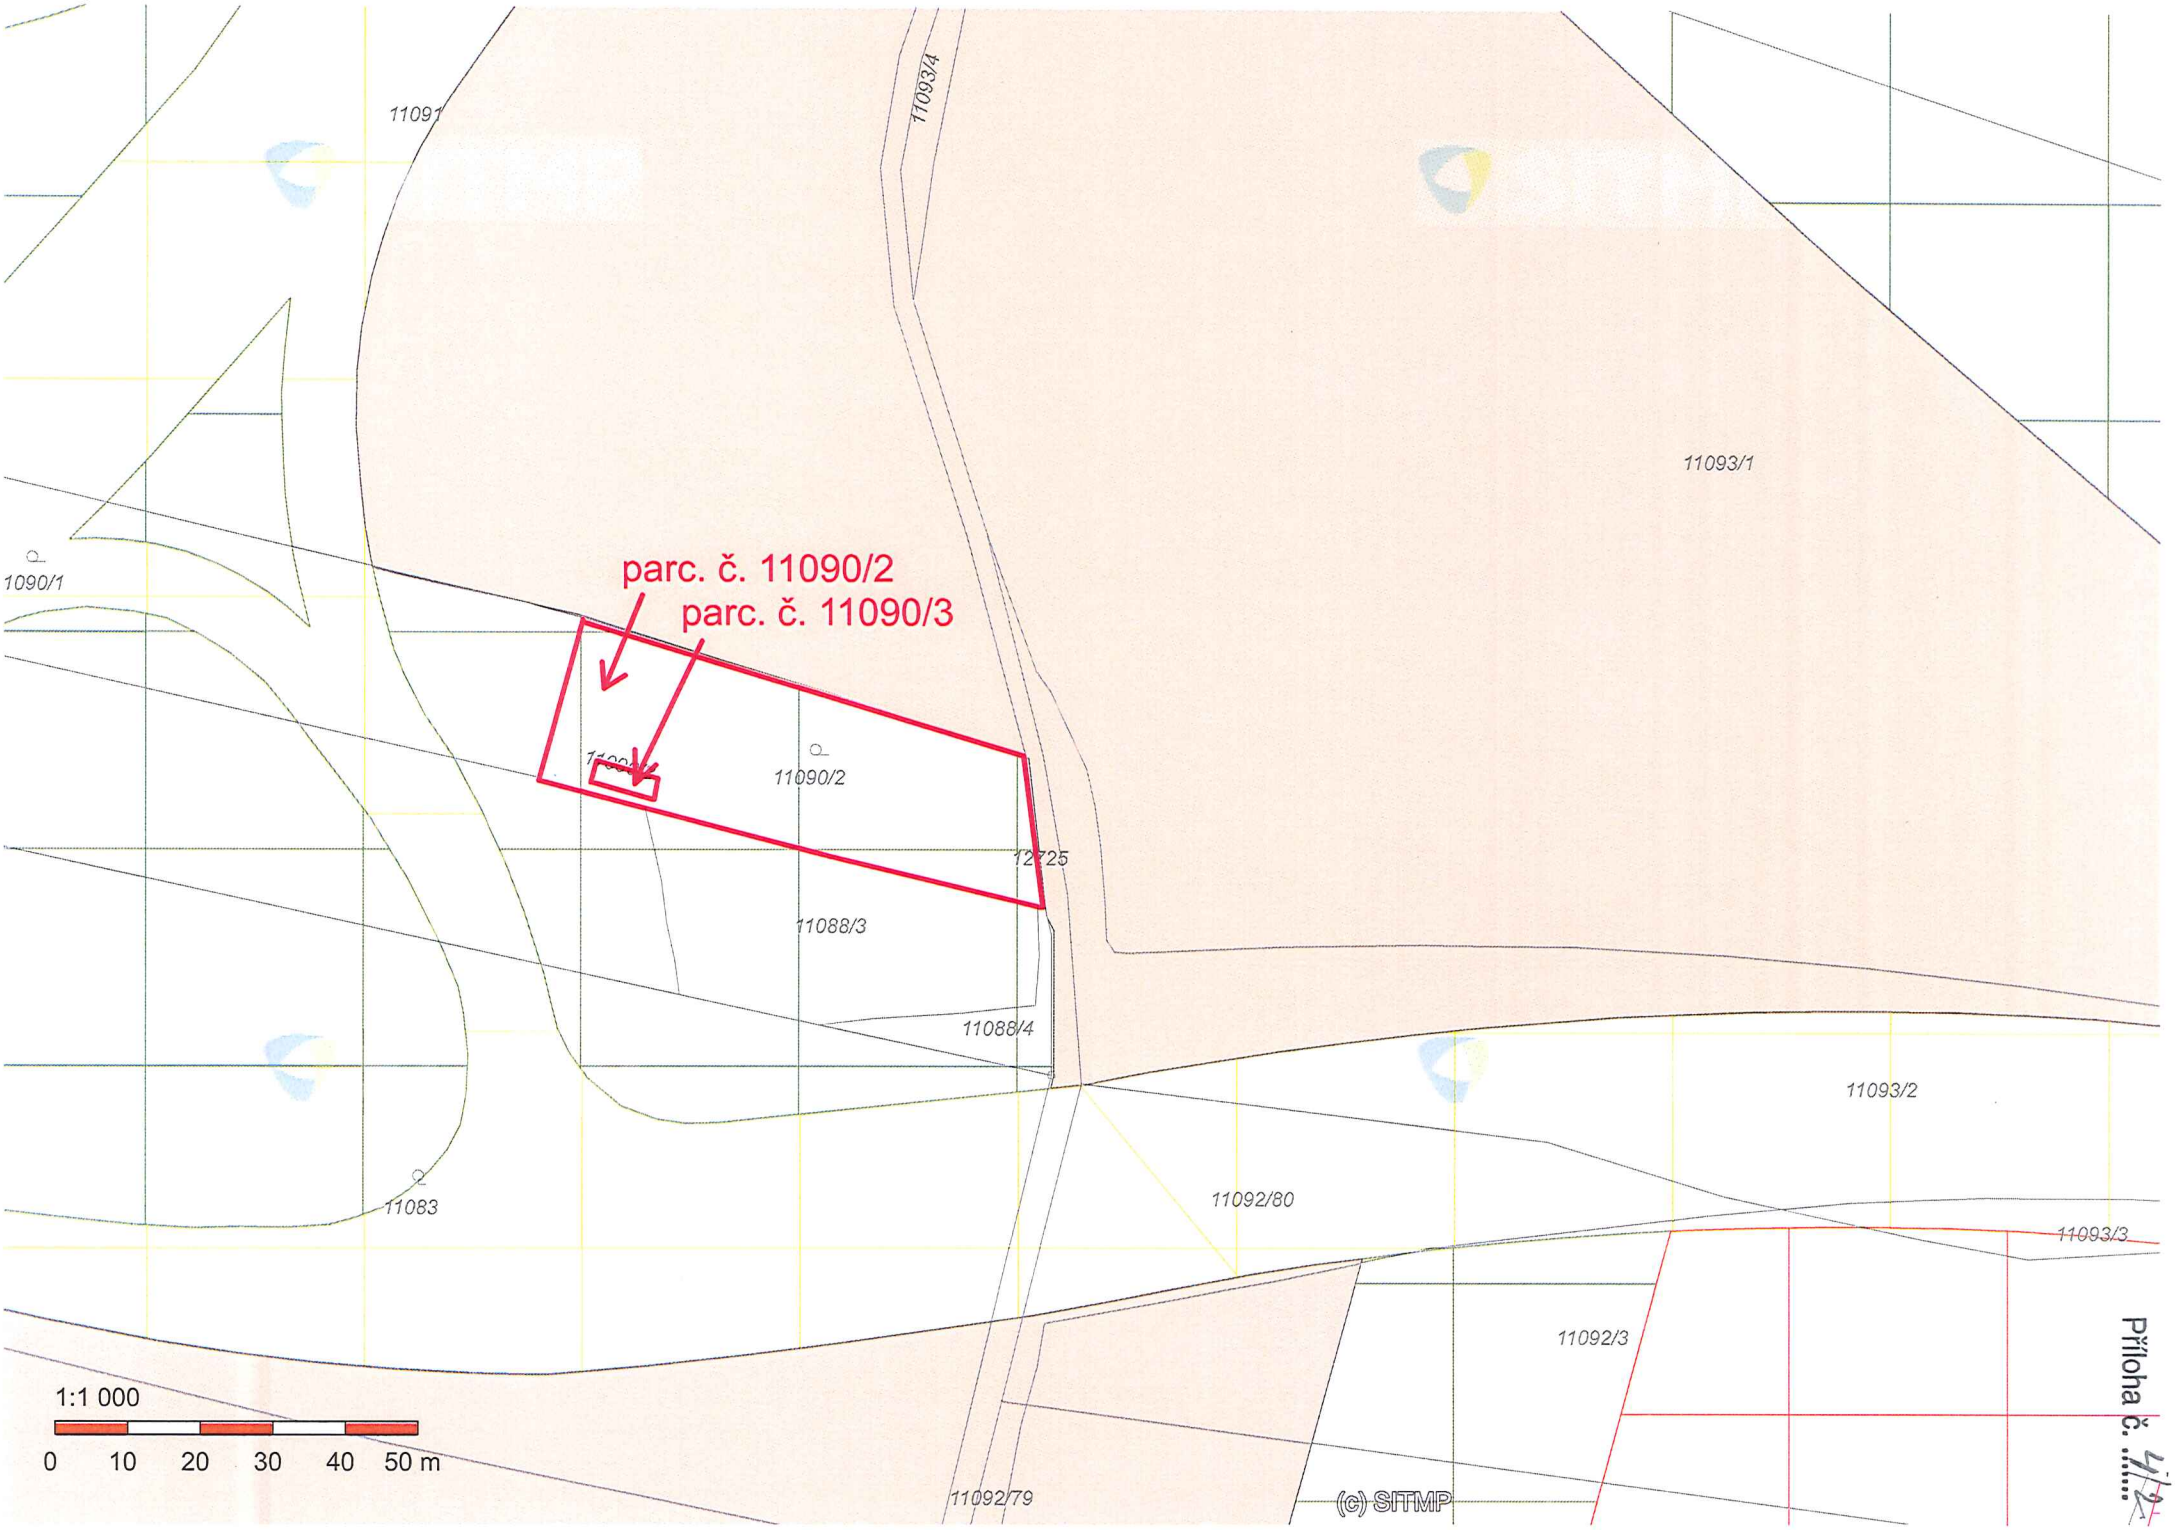
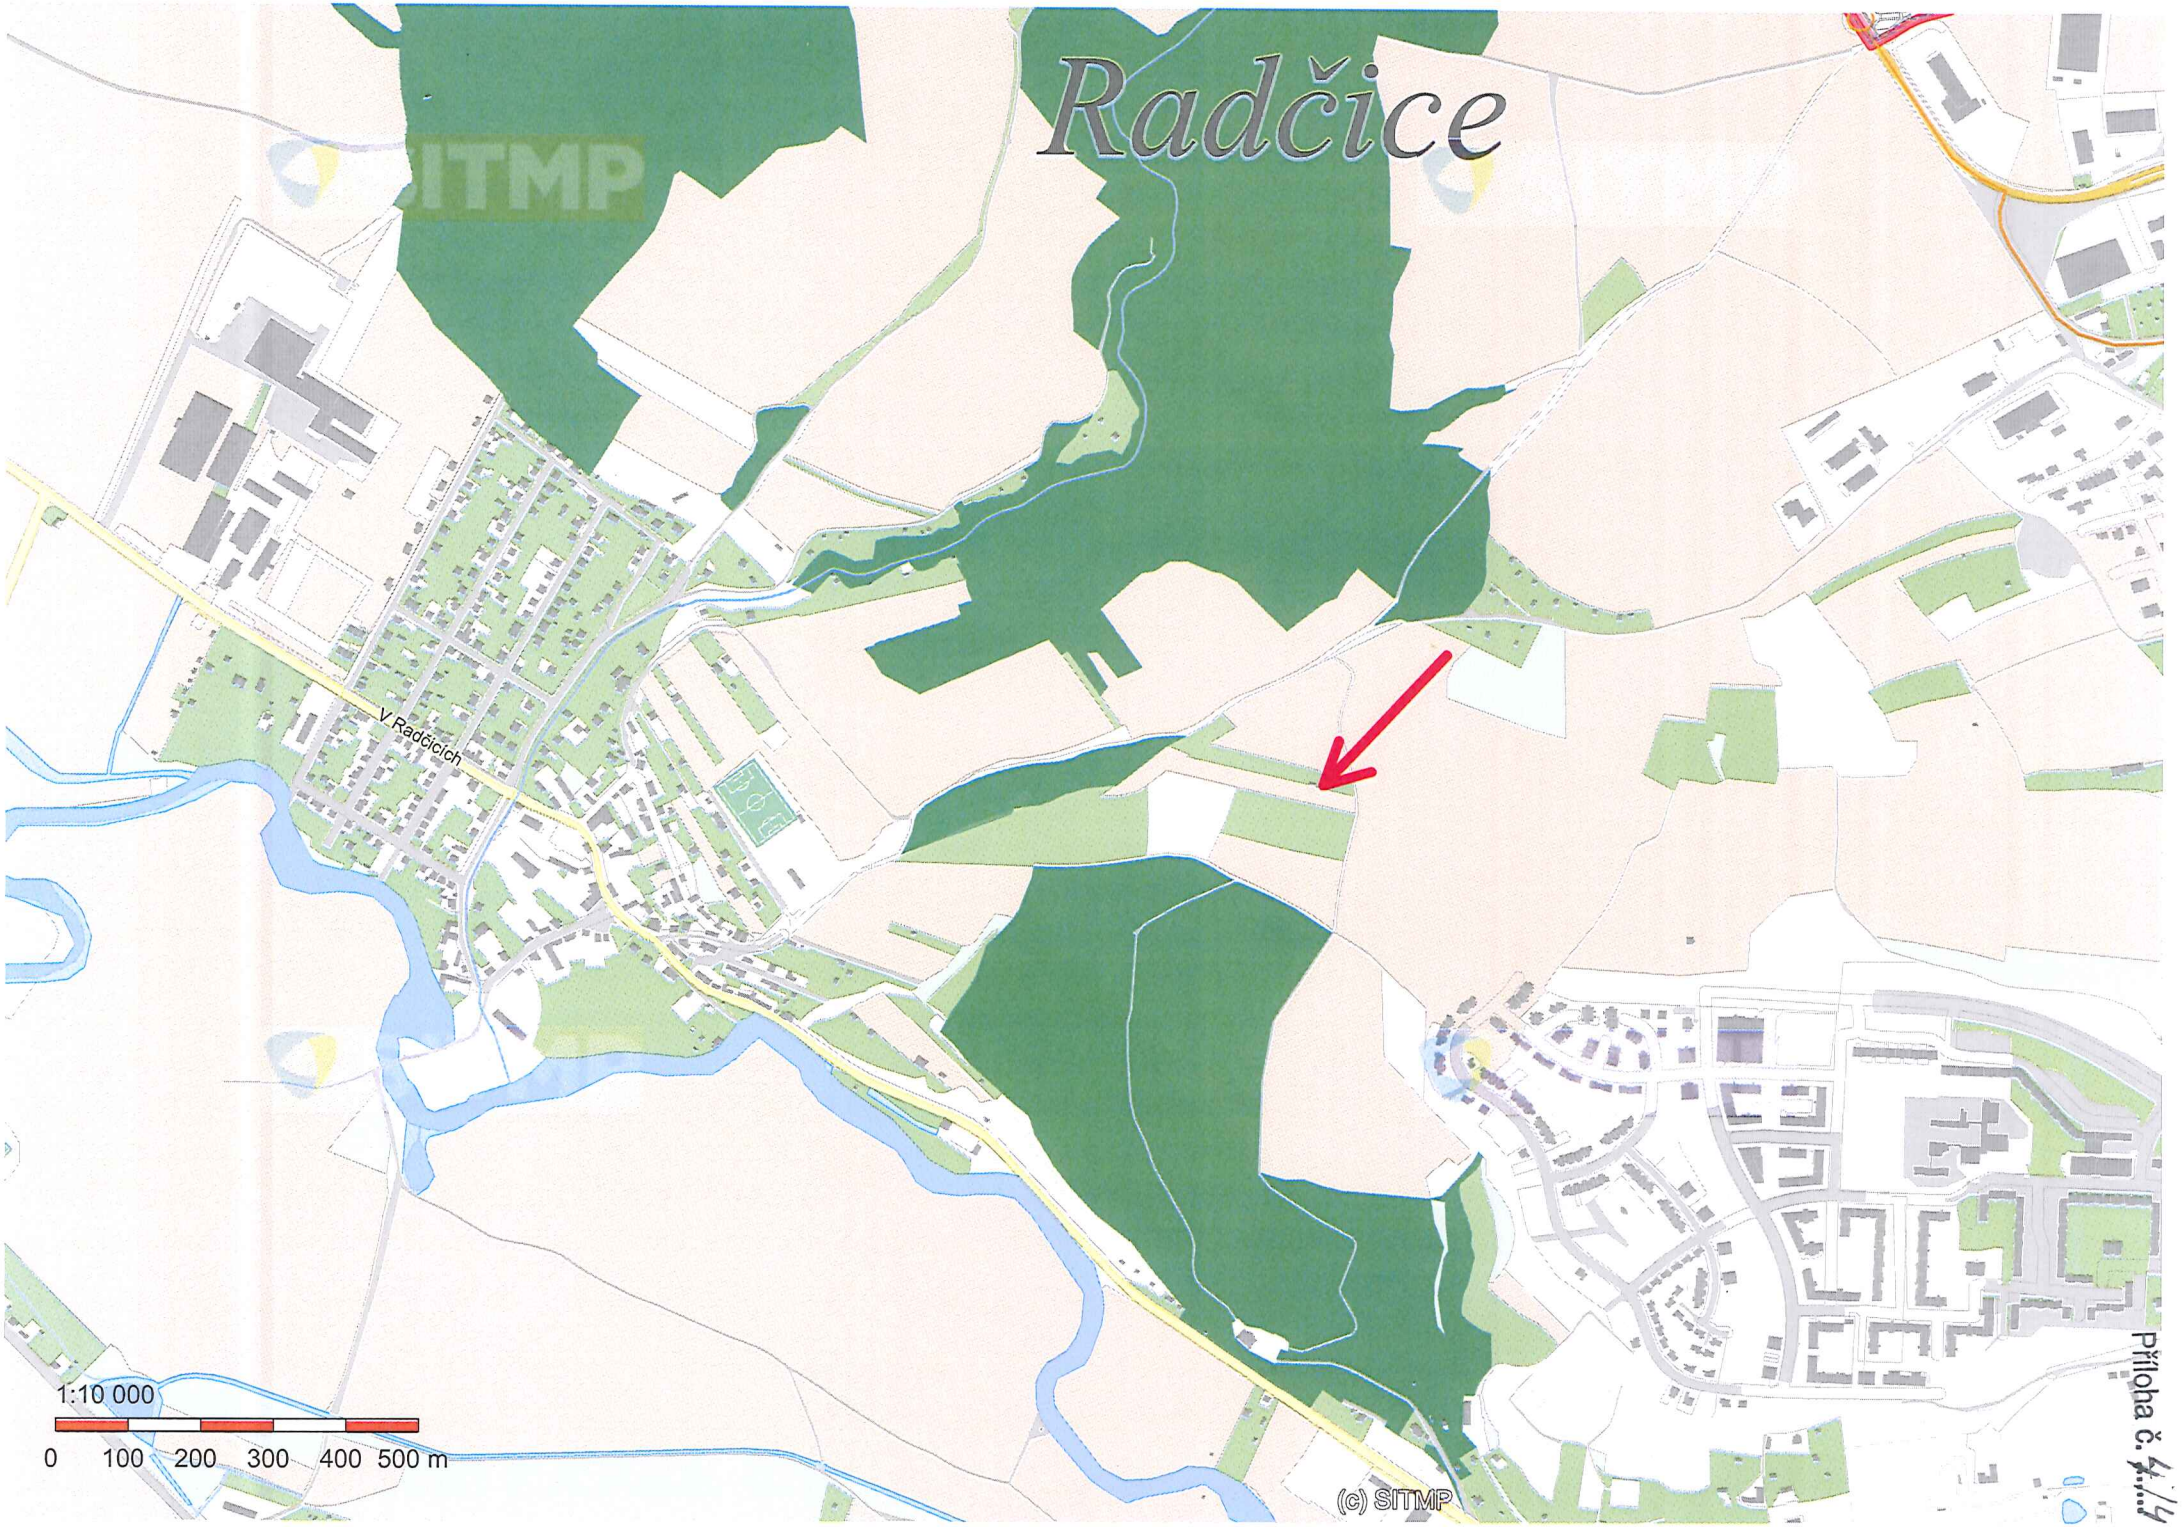

11091
11093/4
11093/1
parc. č. 11090/2
parc. č. 11090/3
11090/1
11090/2
12725
11088/3
11088/4
11093/2
11083
11092/80
11093/3
11092/3
11092/79
1:1 000
0 10 20 30 40 50 m
(c) SITMP

Příloha č. 4/2


11091
11093/4
11093/1
parc. č. 11090/2
parc. č. 11090/3
1090/1
11090/2
12725
11088/3
11088/4
11093/2
11083
11092/80
11093/3
11092/3
11092/79
(c) SITMP
1:1 000
0 10 20 30 40 50 m
Příloha č. 4/2


parc. č. 11090/2
parc. č. 11090/3
11091
11093/4
11093/1
11090/1
11090/2
12725
11083/3
11086/4
11093/2
11083
11092/80
11093/3
11092/3
11092/79
1:1 000
0 10 20 30 40 50 m
(c) SITMP

Příloha č. 4/3



Příloha č. 4/4