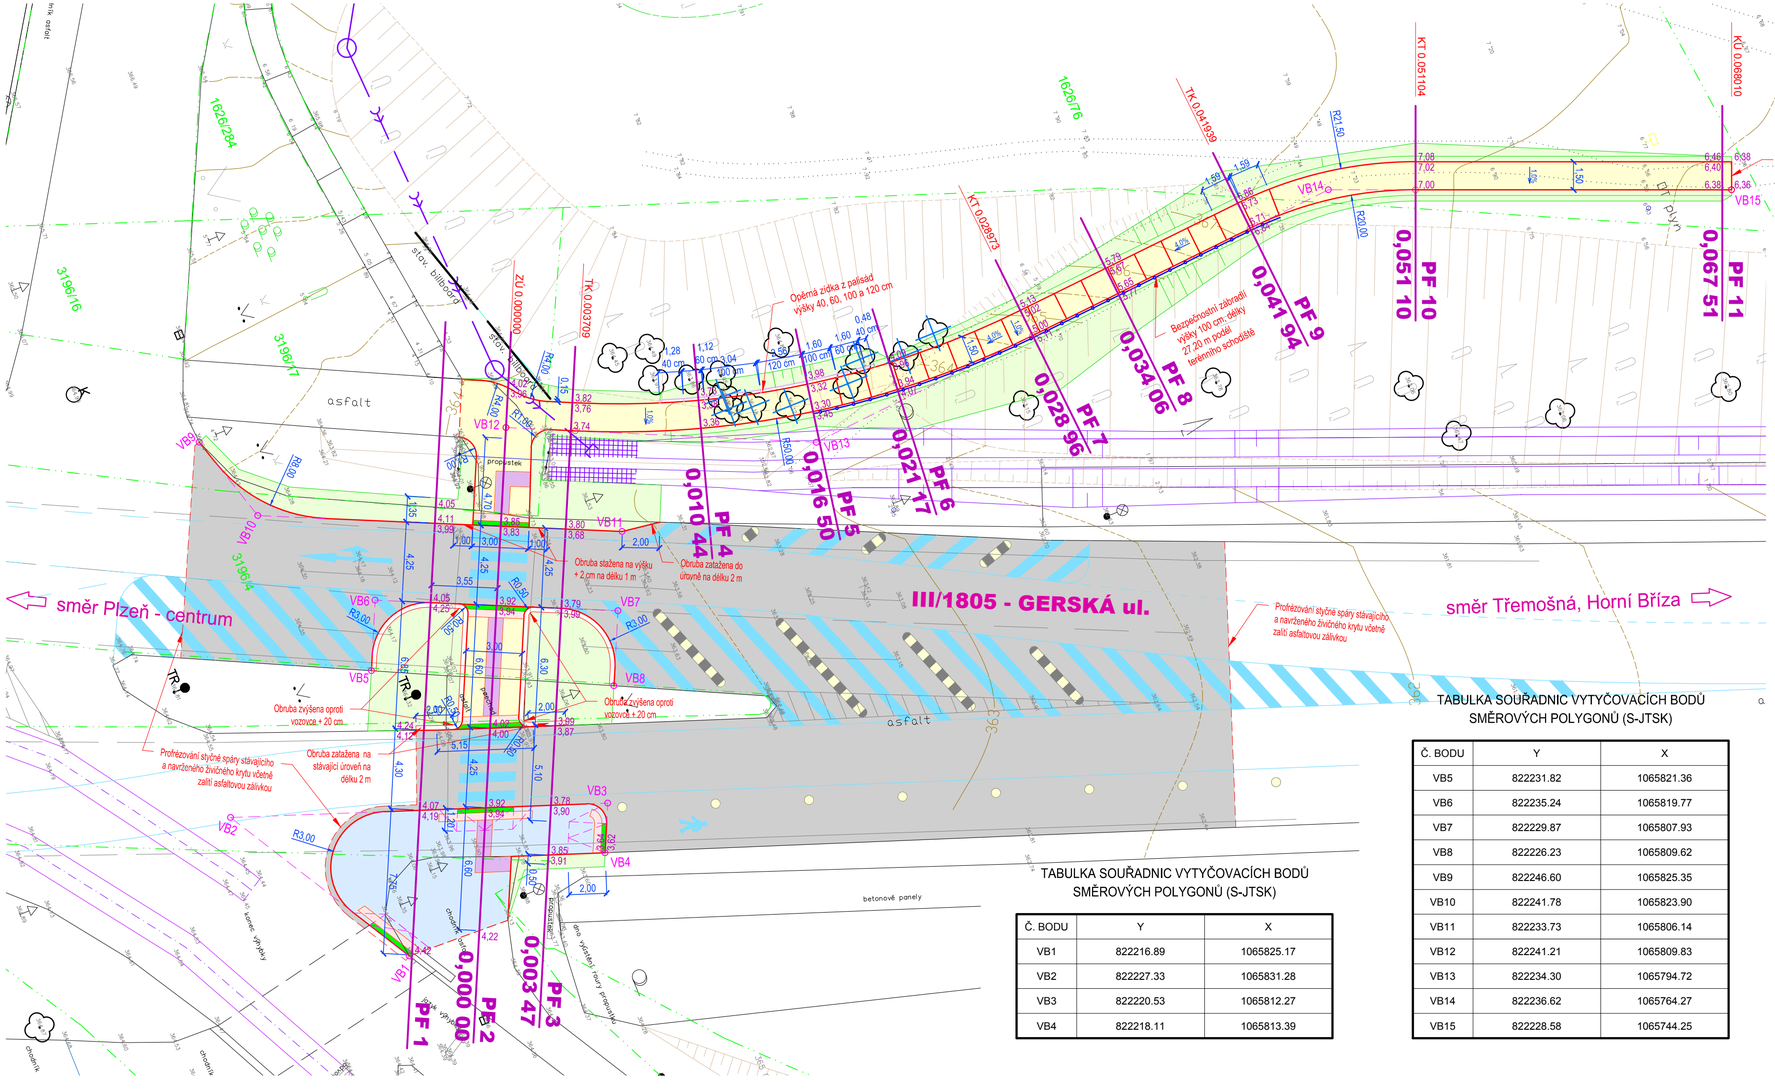

TABULKA SOUŘADNIC VYTYČOVACÍCH BODŮ SMĚROVÝCH POLYGONŮ (S-JTSK)

Č. BODU	Y	X
VB1	822216.89	1065825.17
VB2	822227.33	1065831.28
VB3	822220.53	1065812.27
VB4	822218.11	1065813.39

TABULKA SOUŘADNIC VYTYČOVACÍCH BODŮ SMĚROVÝCH POLYGONŮ (S-JTSK)

Č. BODU	Y	X
VB5	822231.82	1065821.36
VB6	822235.24	1065819.77
VB7	822229.87	1065807.93
VB8	822226.23	1065809.62
VB9	822246.60	1065825.35
VB10	822241.78	1065823.90
VB11	822233.73	1065806.14
VB12	822241.21	1065809.83
VB13	822234.30	1065794.72
VB14	822236.62	1065764.27
VB15	822228.58	1065744.25

LEGENDA:

- KOMUNIKACE - POVRCHOVÁ OPRAVA - ASFALTOVÝ BETON
- CHODNÍK - BETONOVÁ DLAŽBA tl. 6 cm (POVRCH HRUBÝ / VYMÝVANÝ)
- CHODNÍK - ASFALTOVÝ BETON
- TERÉNNÍ ÚPRAVY
- BEZBARIÉROVÁ ÚPRAVA OBRUBY + 2 cm
- VAROVNÝ PÁS ŠÍŘKY 0,4 m - BETONOVÁ DLAŽBA PRO NEVIDOMÉ, KONTRASTNÍ ODSTÍN
- SIGNÁLNÍ PÁS ŠÍŘKY 0,8 m - BETONOVÁ DLAŽBA PRO NEVIDOMÉ, KONTRASTNÍ ODSTÍN
- OPĚRNÁ ZÍDKA - PALISÁDY 0,12x0,16, VÝŠKY 40, 60, 100 a 120 cm
- KÁCENÉ STROMY (MIMOLESNÍ ZELEŇ)
- 1828/5 — HRANICE A ČÍSLA POZEMKŮ KATASTRÁLNÍ MAPY
- VNITŘNÍ KRESBA KATASTRÁLNÍ MAPY
- NAVRŽENÉ VODOROVNÉ DOPRAVNÍ ZNAČENÍ
- SAMOSTATNÁ STAVBA "Parkoviště a víceúčelové sportovní hřiště Manětínská ul., poz.č. 1626/76"

DŮLEŽITÉ UPOZORNĚNÍ:

Před zahájením zemních prací je bezpodmínečně nutné, aby vybraný dodavatel požádal všechny správce podzemních inženýrských sítí o jejich přesné vytýčení. Zemní práce pak v místech křížení eventuelně souběhu s těmito sítěmi je nutno provádět ručně, se zvýšenou opatrností!!!

Nedvěd s.r.o.
PROJEKT PLZEŇ, PROJEKTOVÁ KANCELÁŘ
KOTEROVSKÁ 177, 326 00 PLZEŇ

	VED.PROJEKTU	ODP.PROJEKTANT	PROJEKTANT
	Ing. Petr BUDÍN	Ing. Karel NEDVĚD	Ladislav ŠUSTR

RAZÍTKO
Nedvěd s.r.o.
PROJEKT PLZEŇ
326 00 PLZEŇ, Koterovská 177
tel.: 377 463 321-9, www.dprojekt.cz
IČ 26388791, DIČ CZ26388791

KRAJ:	PLZEŇSKÝ
OBEC:	PLZEŇ
STAVEBNÍK:	Statutární město Plzeň, zastoupené SVSMP

PLZEŇ, GERSKÁ UL. - ÚPRAVA PŘECHODU PRO CHODCE PŘES III/1805

SOUBOR	C13 Plzeň-Gerská-ch-SIT.dwg
DATUM	07/2015
STUPEŇ	DSP, PDPS
ZMĚNA Č.	
MĚŘÍTKO	1 : 200
PŘÍLOHA / PARÉ	**C.1.3.**

C.1. SO 101 Ochranný ostrůvek a úpravy chodníků
SITUACE VČETNĚ VYTÝČENÍ