statutární město Plzeň
Technický úřad
Odbor rozvoje a plánování
Škroupova 5
306 32 Plzeň
www.plzen.eu
ID datové schránky: 6iybfxn

PROP MMP
Škroupova 5
306 32 Plzeň

Spisová značka: SZ MMP/101942/15/Míšek
Číslo jednací: MMP/101942/15
Vyřizuje: Ing. Zbyněk Maštera
e-mail: masteraz@plzen.eu
telefon: 378 034 039

Plzeň 8. 7. 2015

Magistrát města Plzně
Odbor příjmů z pohledávek a prodeje
Č. dop.
DOŠLO: - 9 -07- 2015
Zprac.
Č.j.: MMP/101942/15/Pa102/01
Příloha: 2
Ukl. zn.
A/16

Věc: Stanovisko TÚ k nakládání s majetkem města Plzně
Pozemek p.č. 5293 v k.ú. Plzeň

Na základě Vašeho dopisu č.j. MMP/101942/15 ze dne 21. 5. 2015, který se týká žádosti o prodej části pozemku p.č. 5293 v k.ú. Plzeň, Vám zasíláme souhrnné stanovisko TÚ.

Nesouhlasíme s prodejem části pozemku p.č. 5293 v k.ú. Plzeň. Žadatel pravděpodobně chybně ve své žádosti uvádí část pozemku p.č. 5296/1 v k.ú. Plzeň.

Dle platného územního plánu se jedná o pozemek s funkcí Smíšené území centrální (SC), které je součástí veřejného prostoru a neslouží pouze pro potřeby hotelu. Dále je přes něj přístup do dalších objektů, kde se nachází např. jazyková škola, restaurace a školka.

Na předmětné části pozemku se nachází nově upravené parkoviště u hotelu „U Zvonu" Na projekt „Revitalizace uliční sítě historického centra města Plzně, rekonstrukce TT Pražská – U Zvonu" byla poskytnuta dotace. Dotace byla poskytnuta za účelem revitalizace veřejných prostranství. V případě, že by prodejem pozemků došlo ke změně účelu předmětných ploch z veřejného parkoviště na parkoviště soukromé, došlo by k porušení dotačních podmínek.

V požadované části pozemku je uloženo potrubí vodovodního řadu DN 150 včetně hydrantu a ochranného pásma a dále potrubí kanalizačního sběrače 1050/700 mm včetně ochranného pásma v majetku města Plzně ve správě OSI MMP. Ochranné pásmo dle ustanovení zákona č. 274/2001 Sb. ve znění pozdějších předpisů je u vodovodního řadu 1,5 m a u kanalizačního sběrače 3,5 m od vnějšího líce potrubí na každou stranu.

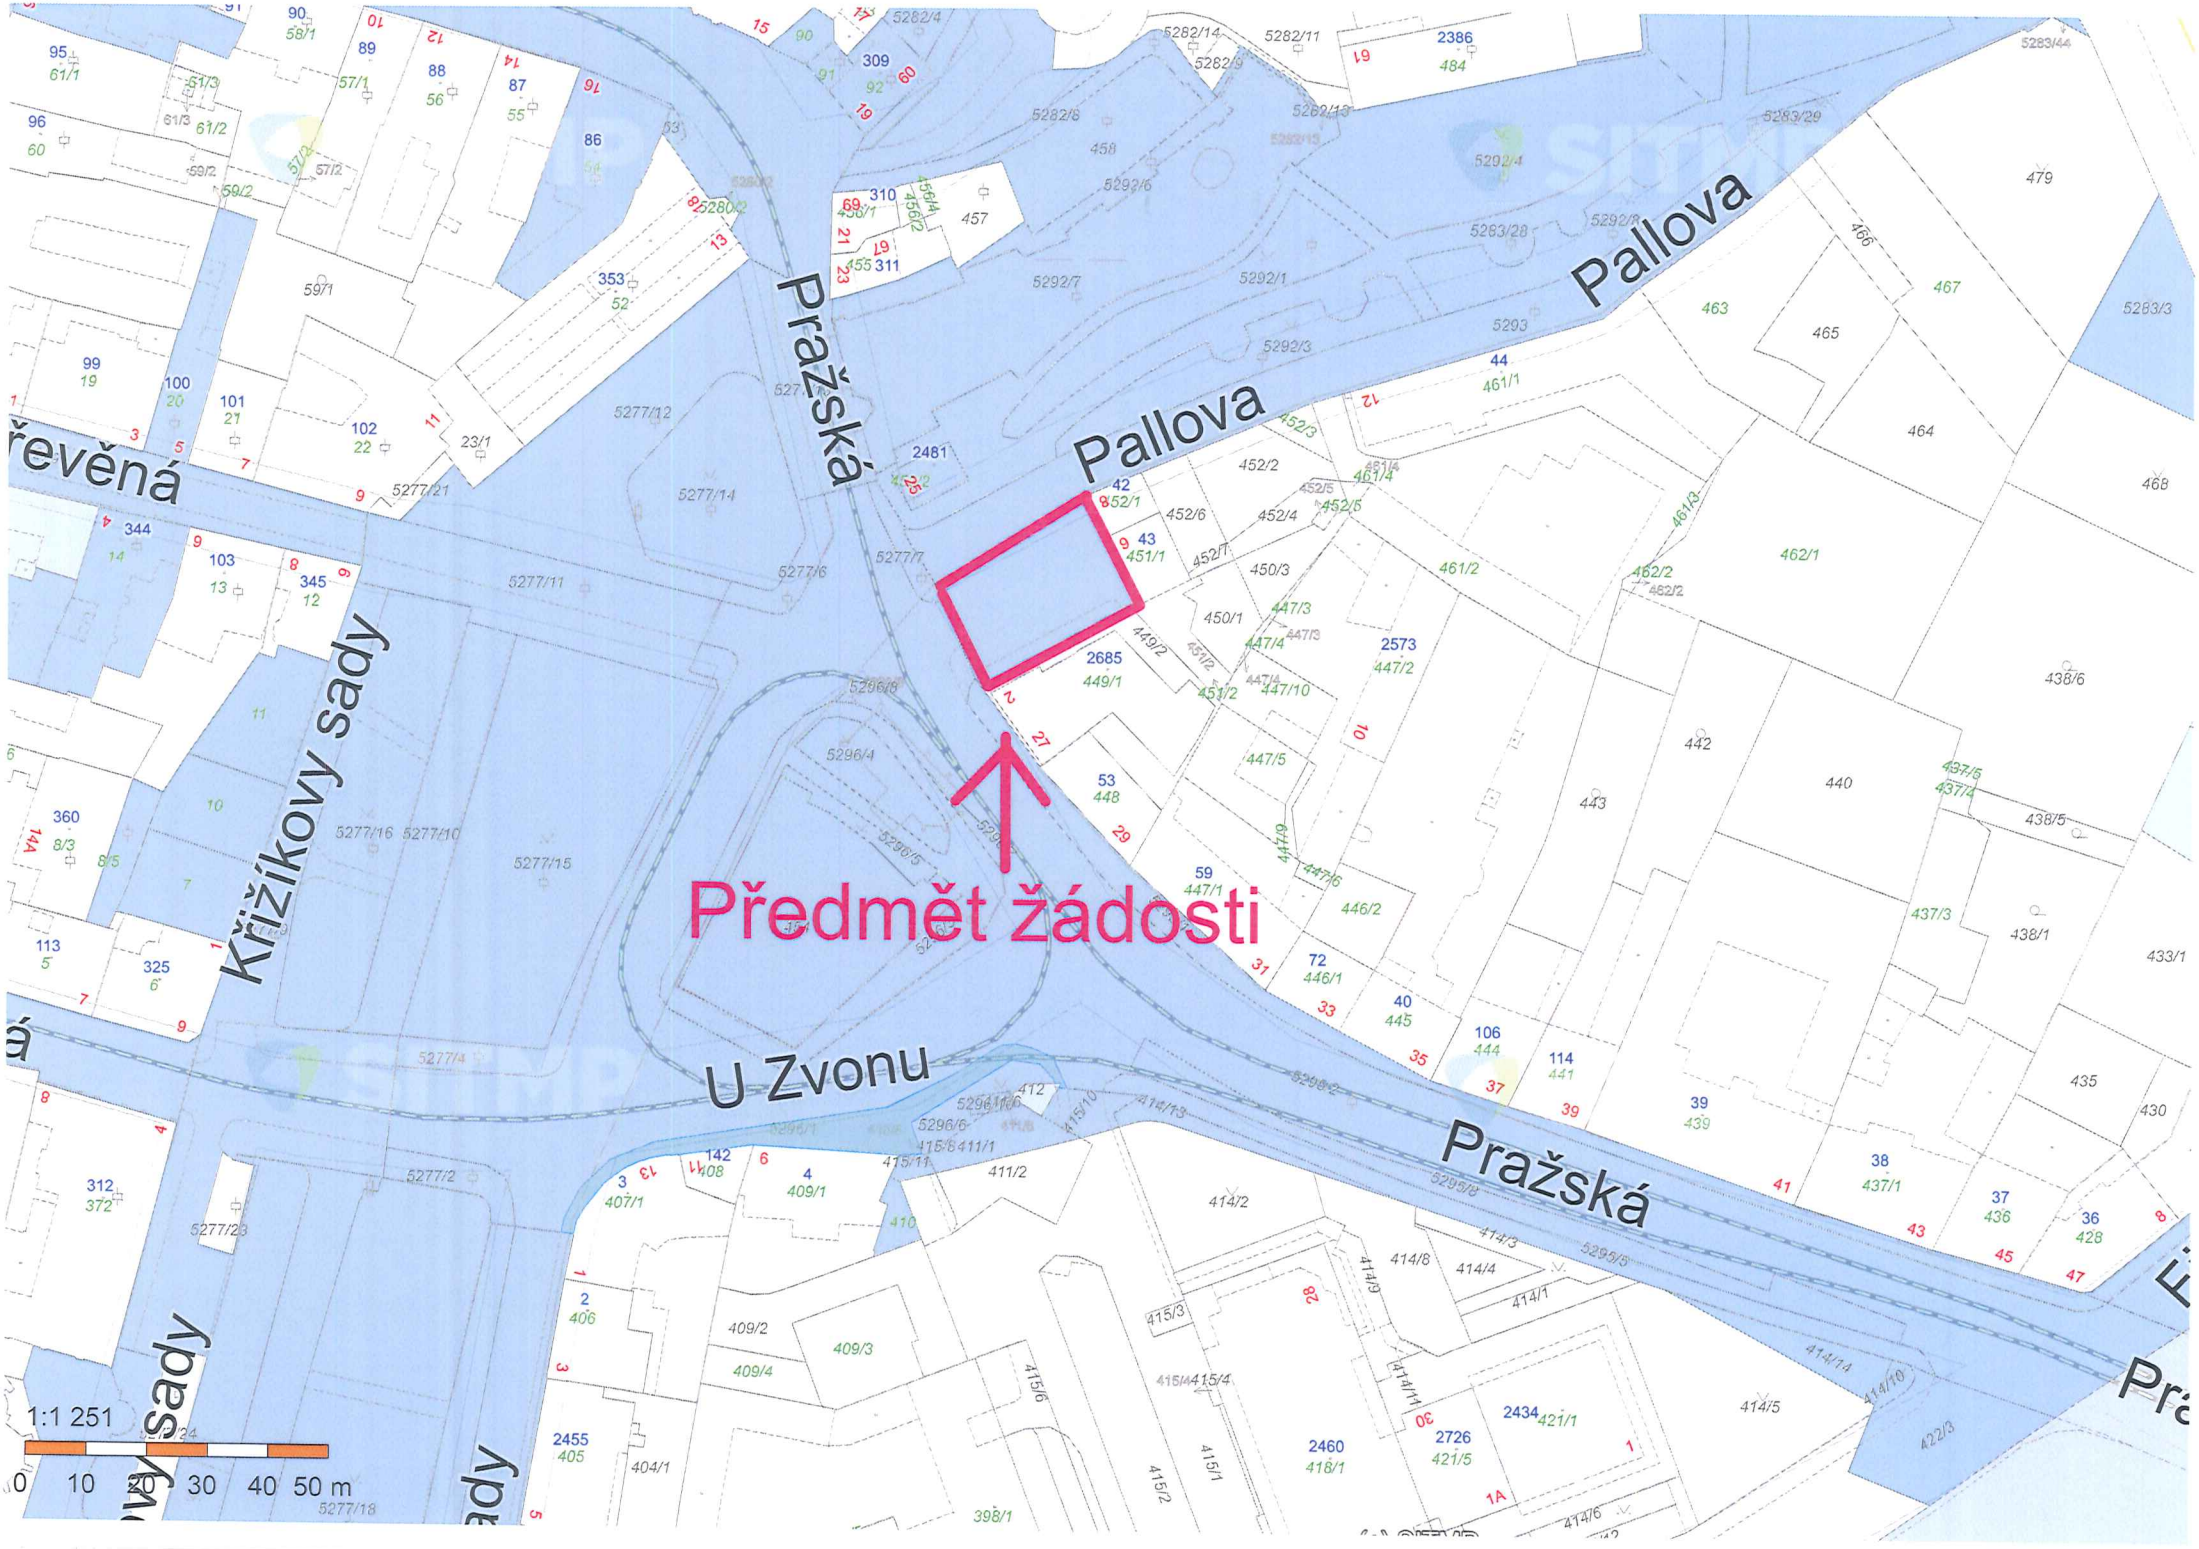
Na pozemku se dále nachází zařízení veřejného osvětlení, - lampy, trasy VO a kabelová přípojka pro parkovací automat a další inženýrské sítě.

Upozorňujeme, že toto stanovisko je platné po dobu dvou let od data vydání.

Ing. Vladimír Šimandl, CSc.
vedoucí ORP MMP

Statutární město Plzeň
Odbor rozvoje a plánování
Magistrátu města Plzně

Na vědomí: SVSMP
Seznam příloh:


Předmět žádosti
Pallova
Pražská
Křižíkovy sady
U Zvonu
1:1 251
0 10 20 30 40 50 m