



statutární město Plzeň
Technický úřad
Odbor rozvoje a plánování
Škroupova 5
306 32 Plzeň
www.plzen.eu
ID datové schránky: 6iybfxn

Spisová značka: SZ MMP/8628/15
Číslo jednací: **MMP/8628/15**
Vyřizuje: Ing. Zbyněk Maštera
e-mail: masteraz@plzen.eu
telefon: 378 034 039

Plzeň 31. 3. 2015

Věc: Stanovisko TÚ k nakládání s majetkem města Plzně
Pozemek p.č. 1626/72 v k.ú. Bolevec

Magistrát města Plzně		Č. dop.
Odbor příjmů z pohledávek a prodeje		
DOŠLO: - 2 -04- 2015		Zprac.
Č.j.: MMP/0066/15/102/01	Příloha: 1	Ukl. zn.

Na základě Vašeho dopisu zn. MMP/8628/15 ze dne 15. 1. 2015, který se týká žádosti k prodeji popř. části pozemku p.č. 1626/72 v k.ú. Bolevec, Vám zasíláme souhrnné stanovisko TÚ.

Nesouhlasíme s prodejem požadované části pozemku p.č. 1626/72 v k.ú. Bolevec.

Dle platného územního plánu se jedná o pozemek s funkcí bydlení venkovského typu (BV), který je součástí památkové zóny VPZ Bolevec a je součástí ploch veřejné zeleně.

Projednávaná část pozemku p.č. 1626/72 v k.ú. Bolevec je dotčena vodovodním řadem DN 300 včetně souvisejícího objektu (hydrantu) a ochranným pásmem vodovodu.


Ochranné pásmo vodovodu DN 300 je v celé délce jeho uložení a v šířce 1,5 m od vnějšího líce potrubí na každou stranu. Dále je tato plocha dotčena trasou NTL plynovodního řadu. Z důvodu existence plynovodního řadu není možné posunout oplocení bez předchozího přeložení plynárenského zařízení.

Upozorňujeme, že toto stanovisko je platné po dobu dvou let od data vydání.

Statutární město Plzeň
Odbor rozvoje a plánování
Magistrátu města Plzně

Ing. Vladimír Šimandl, CSc.
vedoucí ORP MMP

Na vědomí: SVSMP
Seznam příloh:

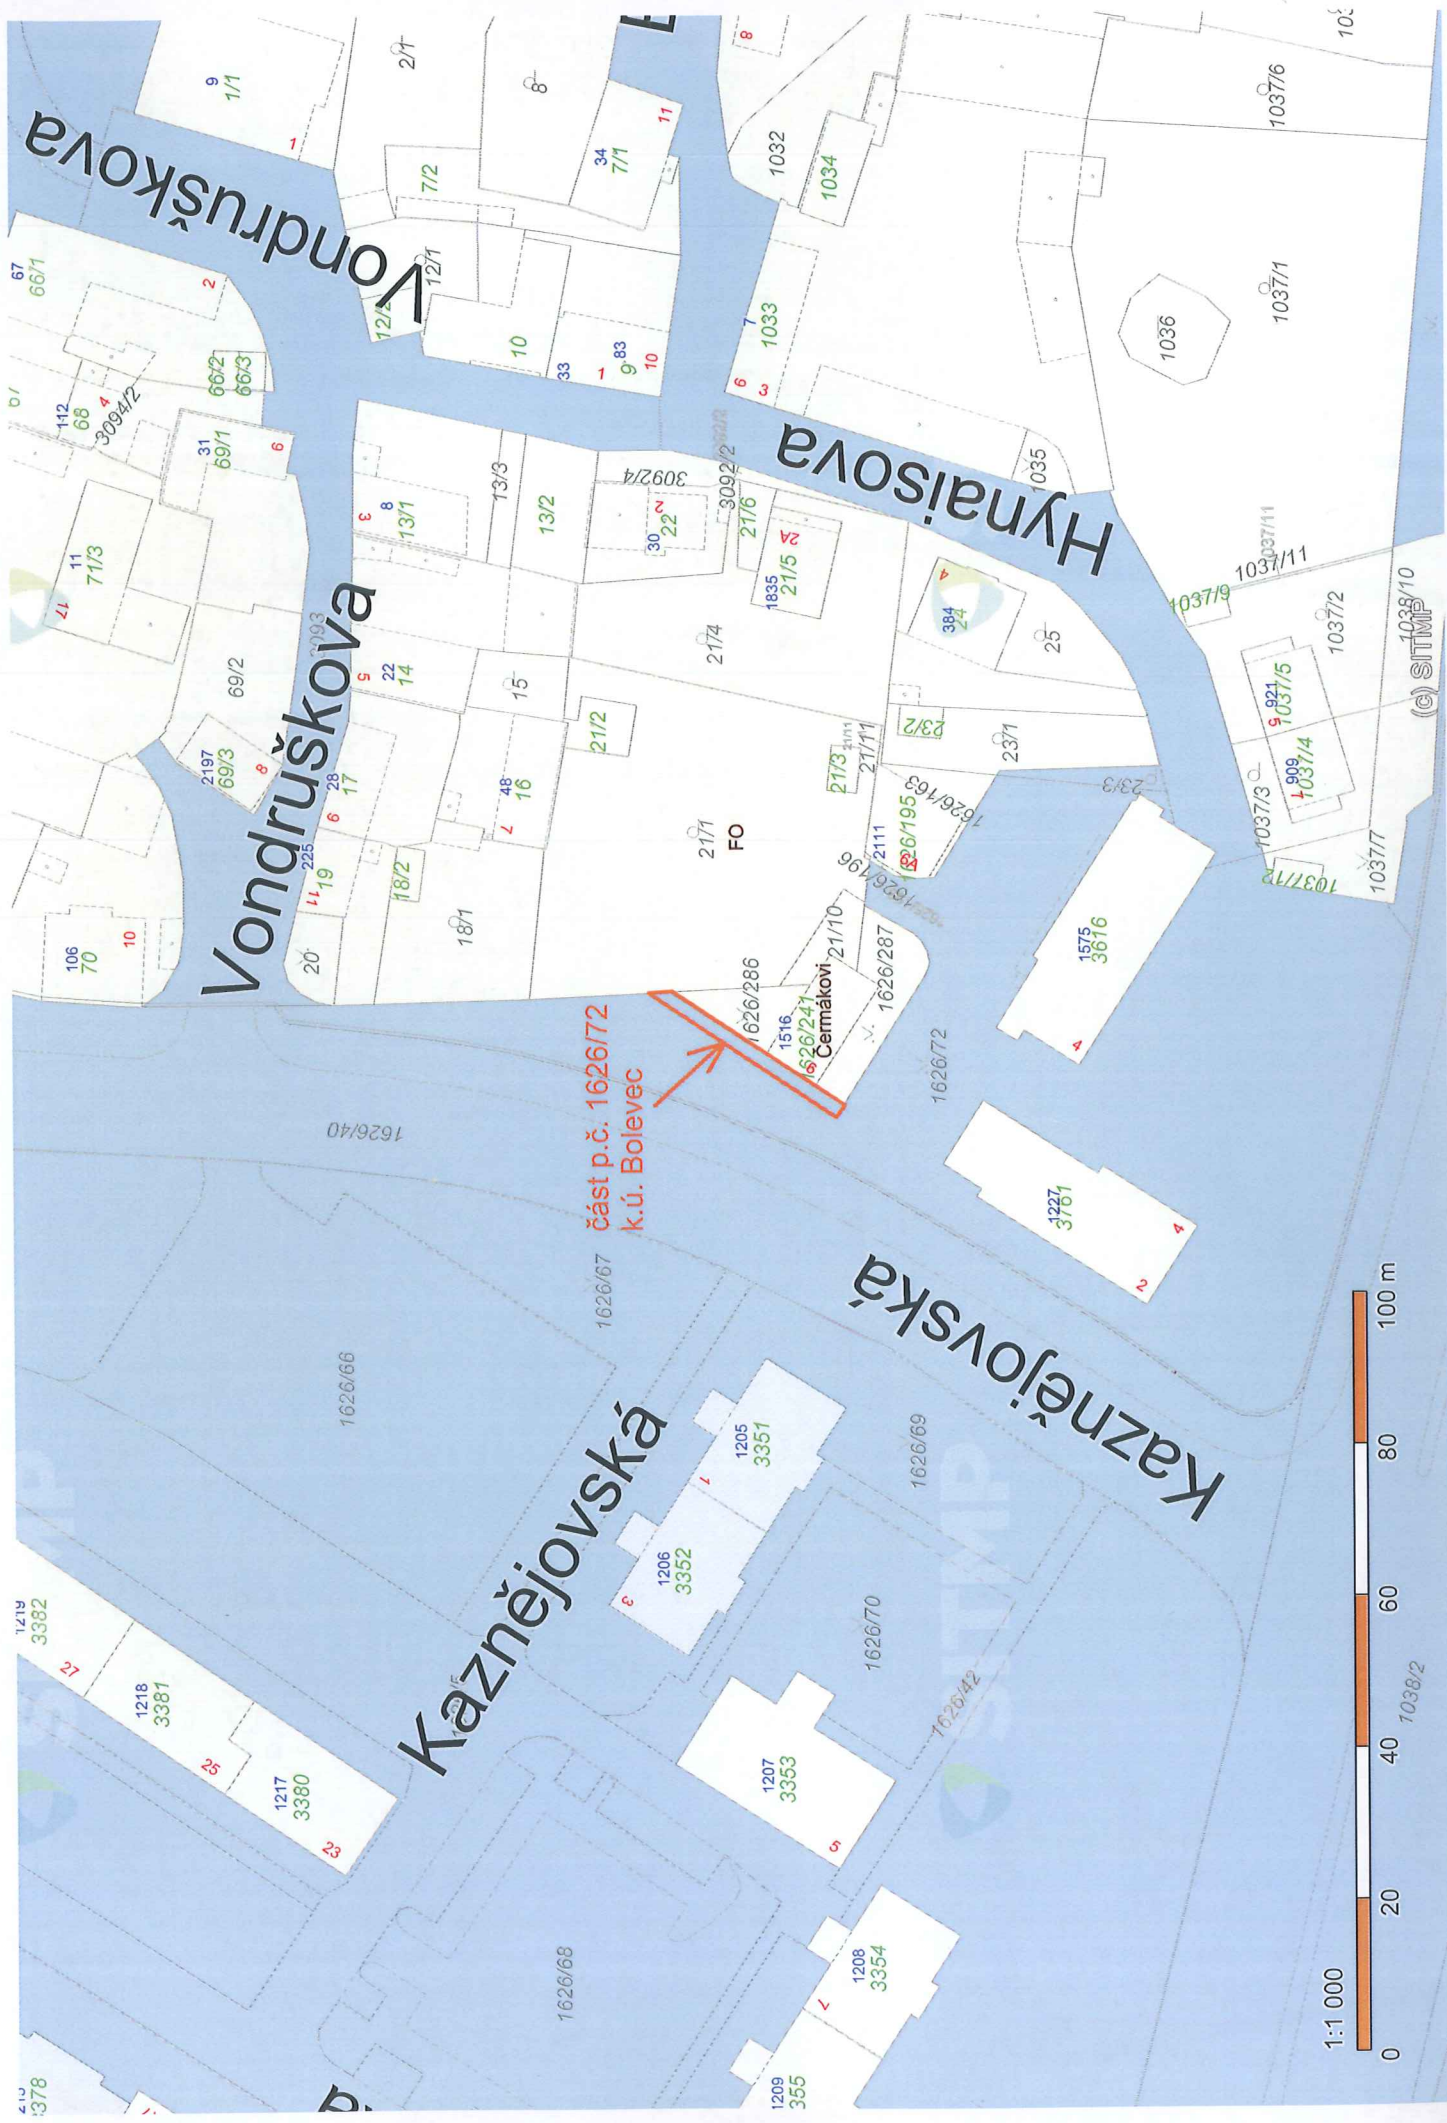

část p.č. 1626/72
k.ú. Bolevec

