

VÝKAZ DOSAVADNÍHO A NOVÉHO STAVU ÚDAJŮ KATASTRU NEMOVITOSTÍ

Dosavadní stav						Nový stav									
Označení pozemku parc. číslem	Výměra parcely		Druh pozemku Způsob využití	Označení pozemku parc. číslem	Výměra parcely		Druh pozemku Způsob využití	Typ stavby Způsob využití	Způsob určení výměr	Porovnání se stavem evidence právních vztahů					
	ha	m ²			ha	m ²				Díl přechází z pozemku označeného v katastru nemovitostí	dřívější poz. evidenci	Číslo listu vlastnictví	Výměra dílu		Označení dílu
													ha	m ²	
10452/1	*1)	7 47	<u>ostat.pl.</u> <u>ostat.komun.koce</u>	10452/1	7 19	<u>ostat.pl.</u> <u>ostat.komun.koce</u>			2						
				10452/3	12	<u>ostat.pl.</u> <u>jiná plocha</u>			2	10452/1 10452/2	1 33334		10 2		d c
													12		
10452/2		6	zast. pl.	10452/2	21	zast. pl.	<u>bez čp/če</u> <u>tech.vyb</u>		2	10452/2 10452/1	33334 1		4 17		a b
													21		
		7 53			7 52										


*1) Rozdíl v součtu: výměr v důsledku zaokrouhlení číselně určených výměr podle bodu 14 přílohy vyhl. č. 357/2013 Sb. v platném znění

*1) Rozdíl v součtu výměr v důsledku zaokrouhlení číselně určených výměr podle bodu 14 přílohy vyhl. č. 357/2013 Sb. v platném znění

Seznam souřadnic (S-JTSK)

Souřadnice pro zápis do KN

Č. bodu	Y	X	kód kv.	Poznámka
575-2	823495.97	1070370.46	3	mezník
1	823499.86	1070374.03	3	roh budovy
2	823500.50	1070374.49	3	roh betonu
3	823493.57	1070375.88	3	roh betonu
4	823493.97	1070375.22	3	roh budovy
5	823493.28	1070371.74	3	roh budovy
6	823492.62	1070371.32	3	roh betonu
7	823499.15	1070370.55	3	roh budovy
8	823499.59	1070369.90	3	roh betonu

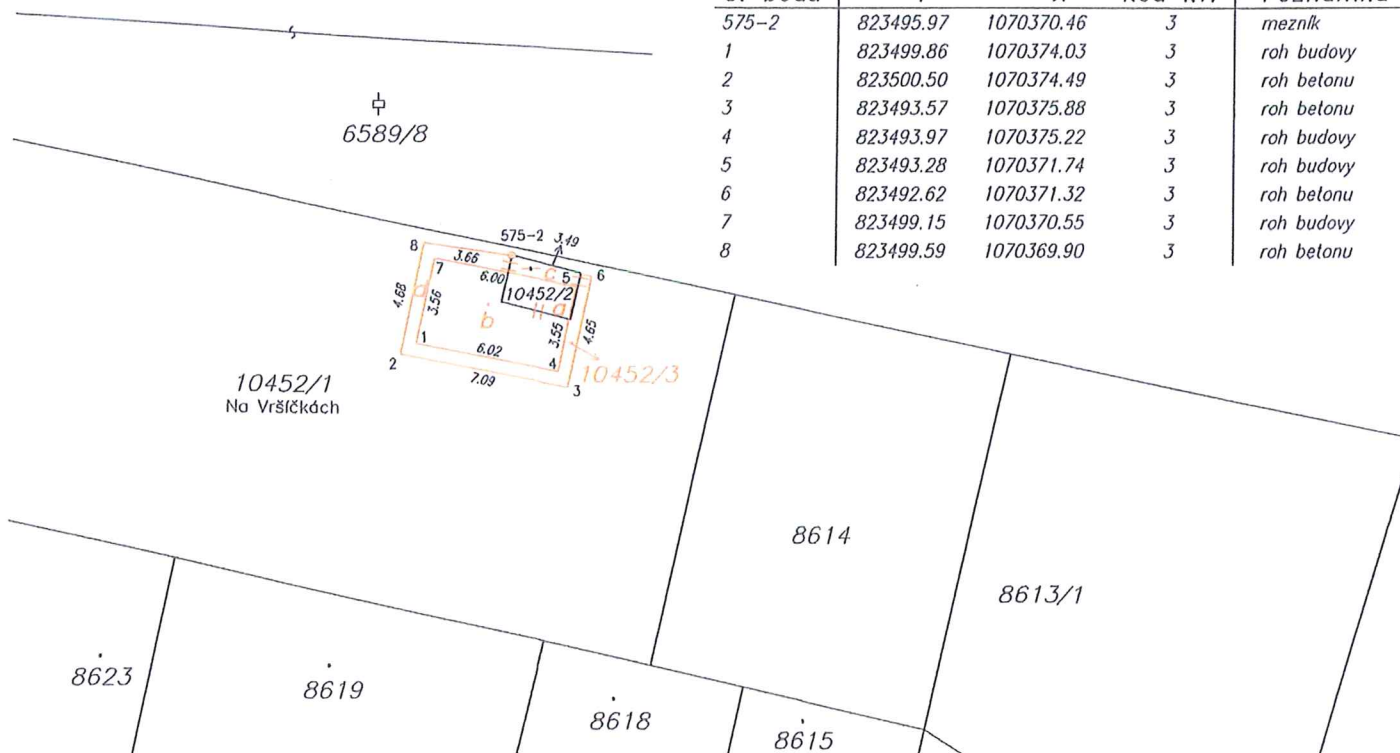

GEOMETRICKÝ PLÁN pro vyznačení budovy a rozdělení pozemku		Geometrický plán ověřil úředně oprávněný zeměměřický inženýr:		Stejnopis ověřil úředně oprávněný zeměměřický inženýr:					
		Jméno, příjmení:	Ing. Vlasta Maternová	Jméno, příjmení:	Ing. Vlasta Maternová				
		Číslo položky seznamu úředně oprávněných zeměměřických inženýrů:	2403/08	Číslo položky seznamu úředně oprávněných zeměměřických inženýrů:	2403/2008				
		Dne: 30.11.2015	Číslo: 47/2015	Dne: 6.12.2015	Číslo: 47/2015				
Vyhovitel: Ing. Vlasta Maternová Na Rozhraní 16, Plzeň IČ: 74484010, tel.: 605716022		Katastrální úřad souhlasí s očištváním parcel.		Tento stejnopis odpovídá geometrickému plánu v elektronické podobě uloženému v dokumentaci katastrálního úřadu.					
Číslo plánu: 10444-47/2015		Katastrální úřad pro Plzeňský kraj KP Plzeň-město Petr Šlajs PGP - 1181 / 2015-405 2015.12.04 10:45:32 CET		Ověření stejnopisu geometrického plánu v listinné podobě.					
Okres: Plzeň-město									
Obec: Plzeň									
Kat. území: Plzeň									
Mapový list: Plzeň 9-5/21		Dosavadním vlastním pozemkům byla poskytnuta možnost seznámit se v terénu s průběhem navrhovaných nových hranic, které byly označeny předepsaným způsobem: zdi, rohem betonu, mezníkem							