

ATELIER
SOUKUP
OPL
SVEHLA

ATELIER SOUKUP
OPL SVEHLA s.r.o.
KRAJSKÝ ÚŘAD
PÍZEŇ 301 00
TEL 377 223 236
DIČ CZ2529869

AUTOR:
ING.ARCH. JIŘÍ OPL
ING.ARCH. JAN SOUKUP
ING.ARCH. BARBORA DUPLA LOVA

DATUM
3/2016

SITUACE - ŠIRŠÍ VZTAHY
URBANISTICKÁ STUDIE
VOZOVNA PÍZEŇ
MOVO





ATELIER
SOUKUP
OPL
SVEHLA

0 50 100 150 m
M 1 : 2500

ATELIER SOUKUP
OPL
SVEHLA
PLZEN 301 00
TEL 377 223 236
DIC C25229869

AUTOR:
ING.ARCH. JIRI OPL
ING.ARCH. JAN SOUKUP
ING.ARCH. BARBORA DUPALOVA

DATUM
3/2016


SITUACE - ŠIRŠÍ VZTAHY
URBANISTICKÁ STUDIE
VOZOVNA PLZEN
MOVO


FOTOMAPA:



LEGENDA:

- OBJEKTY / stávající
- OBJEKTY / k odstranění
- OBJEKTY / rekonstruované
- OBJEKTY / nově navržené
- ZPEVNĚNÉ PLOCHY / nově navržené
- TRASA KOLEJÍ / stávající
- TRASA KOLEJÍ / nově navržená
- HRANICE AREÁLU MOVO
- HRANICE SOUSEDNÍHO OBJ.

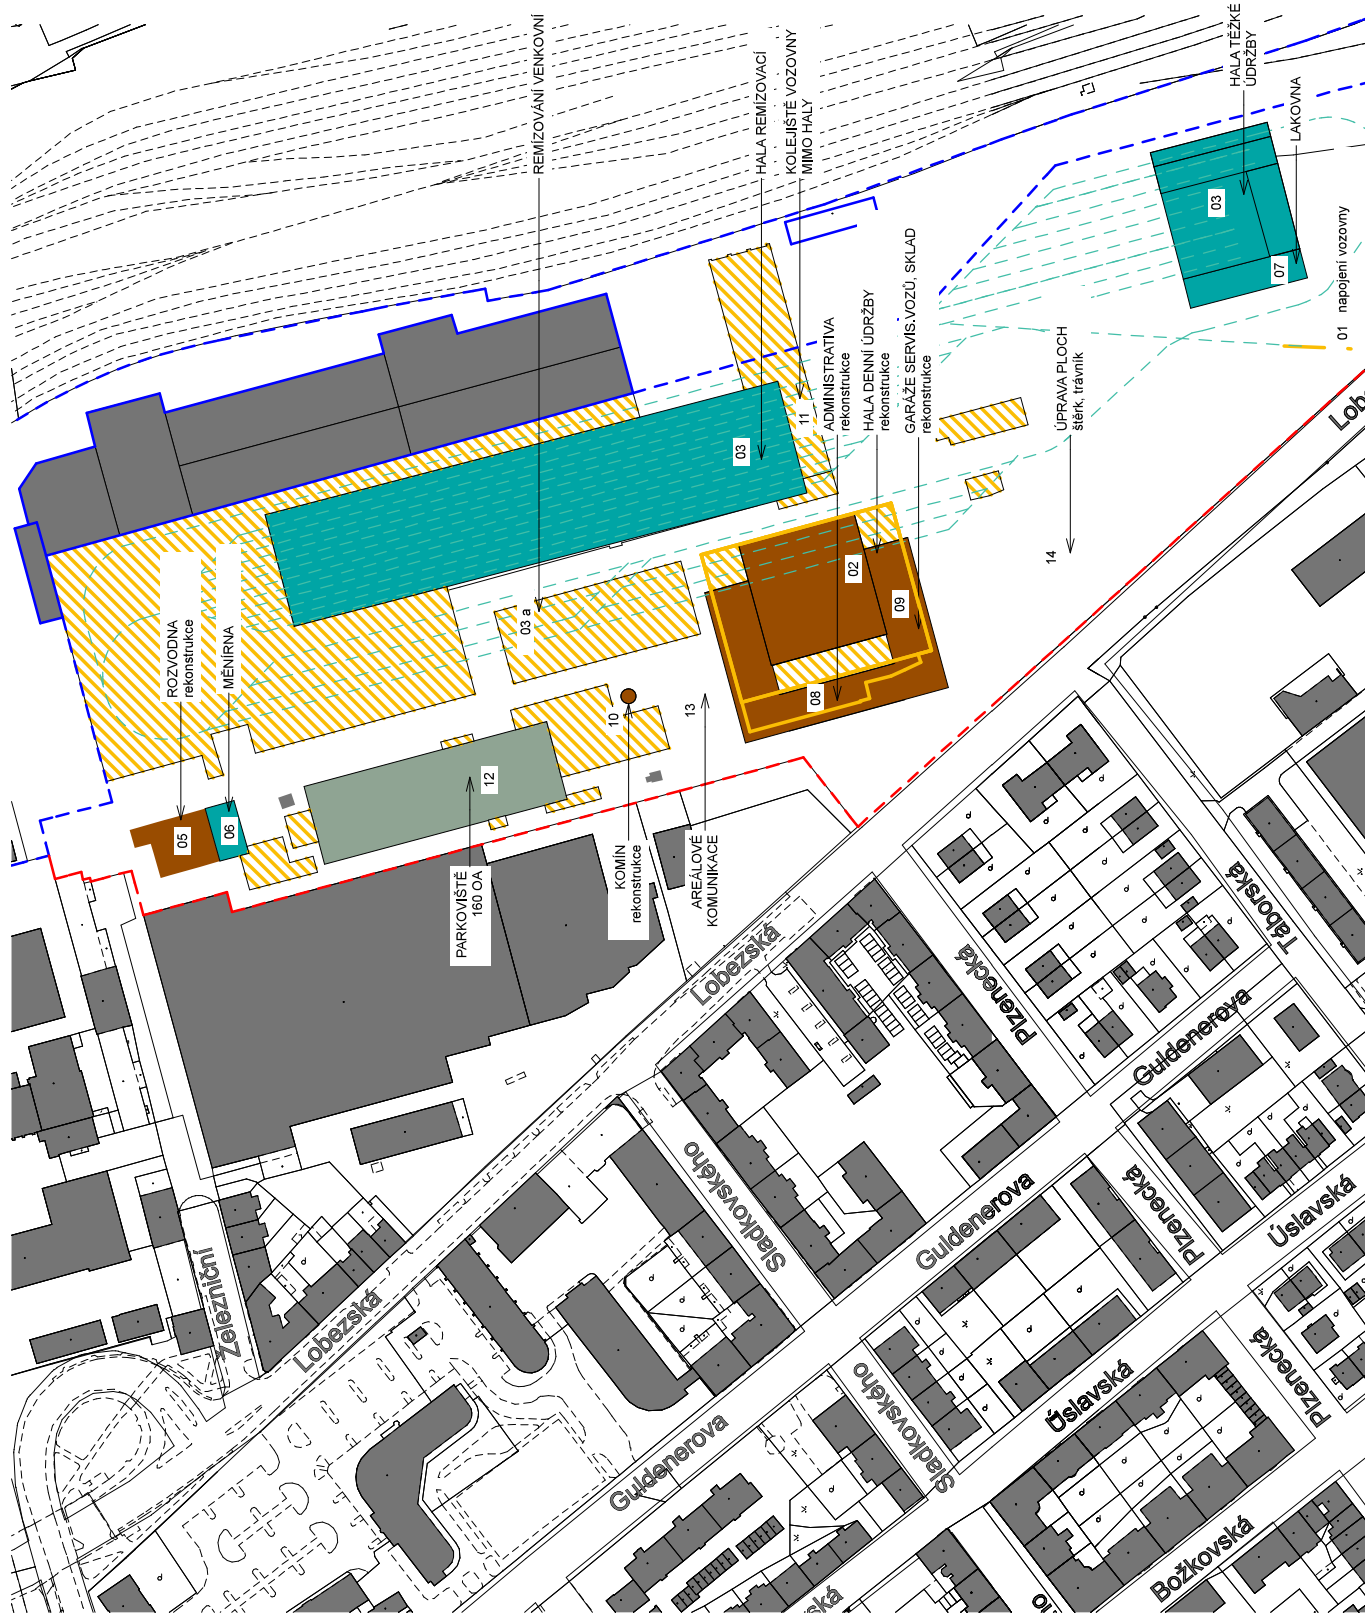

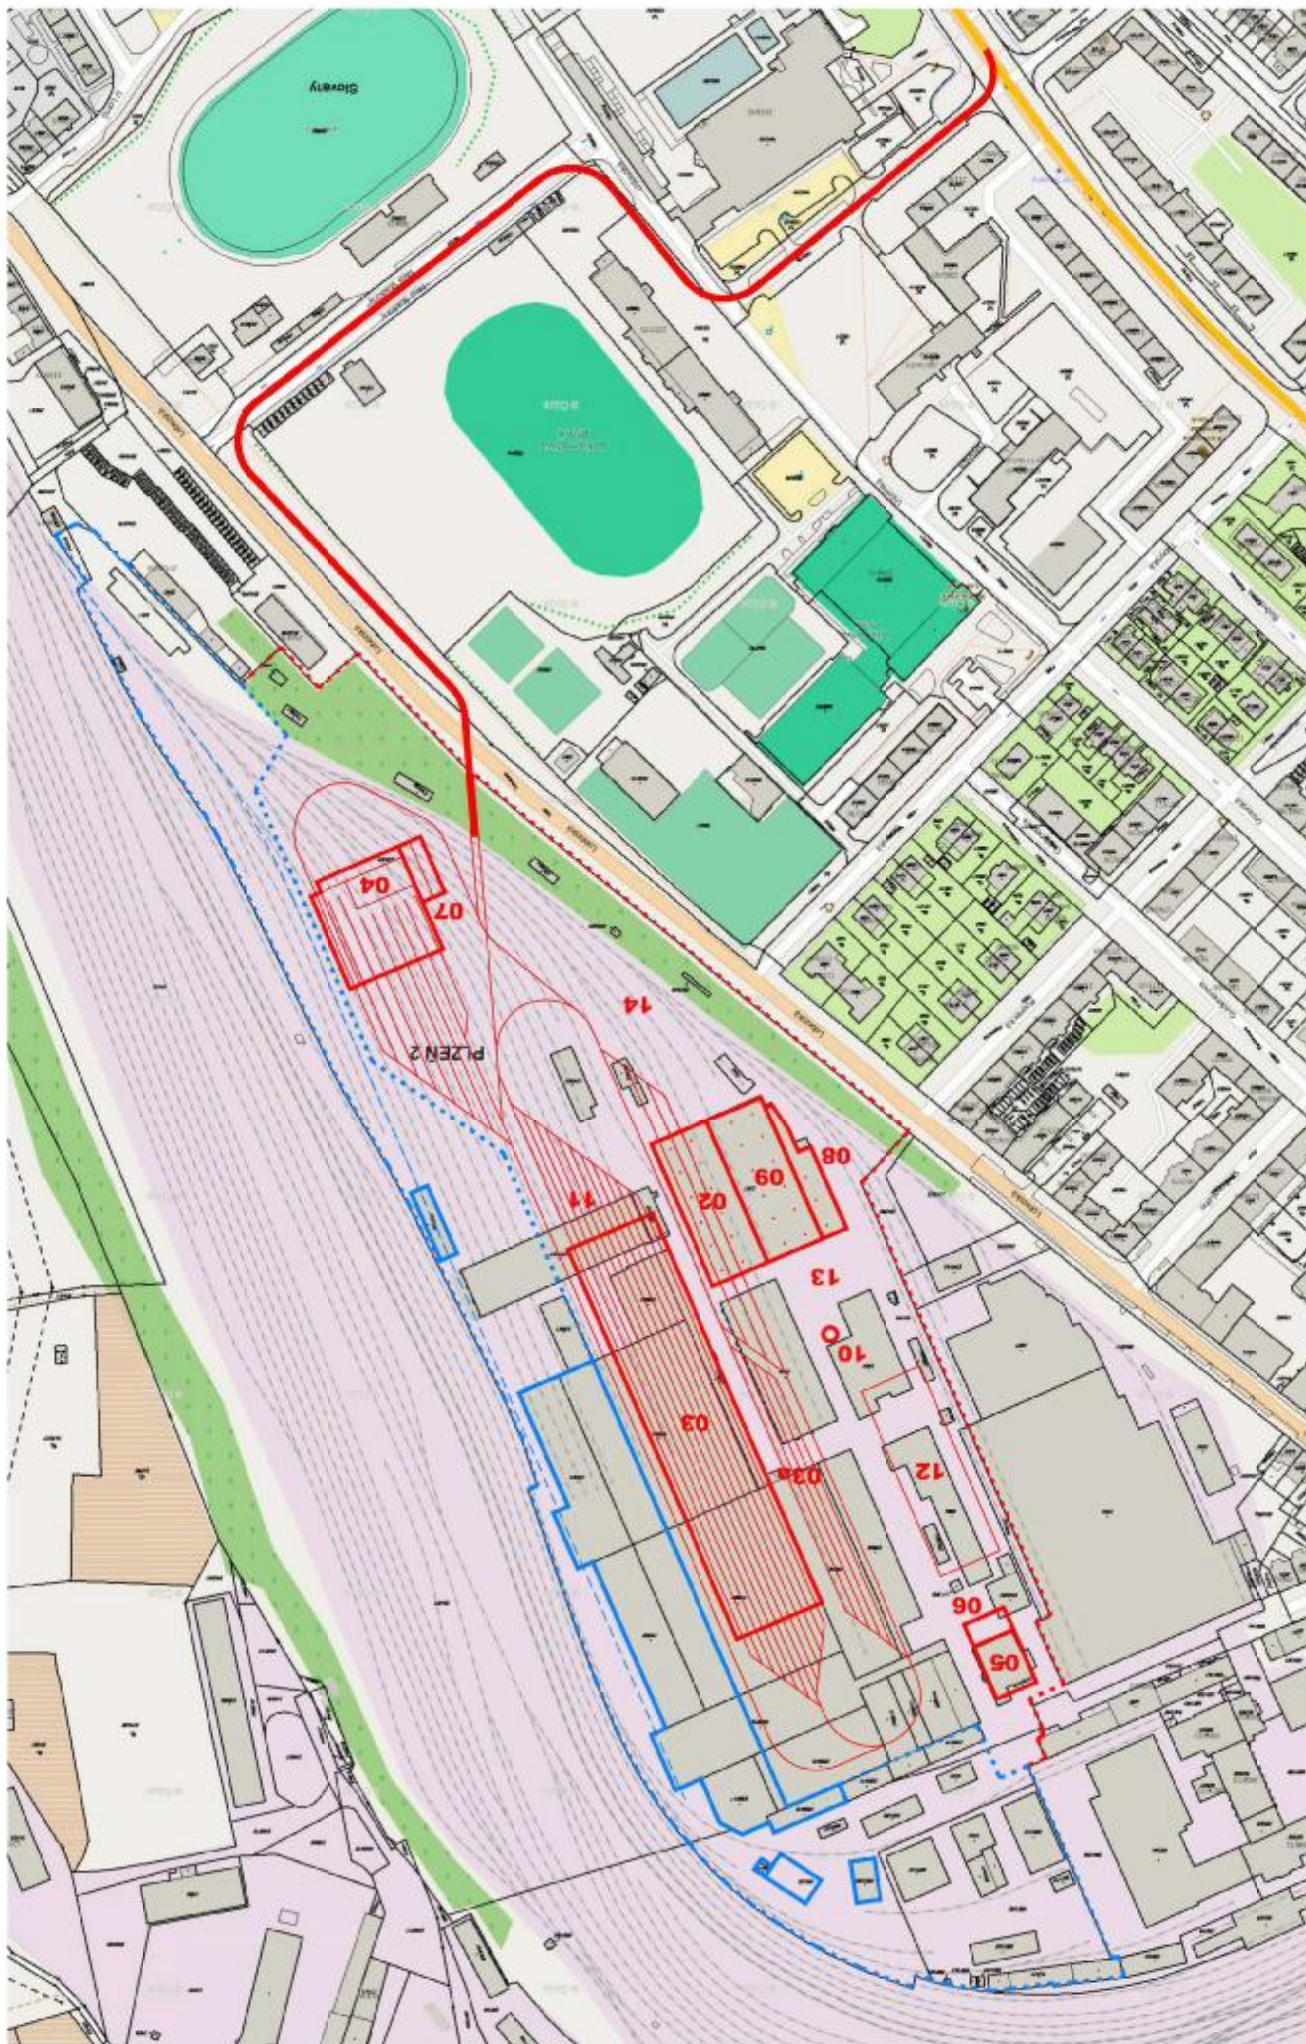

SITUACE - NOVÝ STAV
URBANISTICKÁ STUDIE
VOZOVNA PÍZEN
MOVO


DATUM
3/2016

AUTOR:
ING.ARCH. JIŘÍ OPL
ING.ARCH. JAN SOUKUP
ING.ARCH. BARBORA DUPALOVÁ


ATELIER SOUKUP
OPL SVEHLA s.r.o.
KALVÁŘSKÁ 11
PÍZEN 301 00
TEL 377 223 236
DIČ CZ2229869

ATELIER
SOUKUP
OPL
SVEHLA


POHLED ZÁPADNÍ

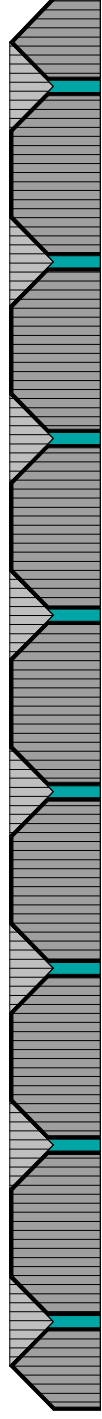


POHLED VÝCHODNÍ

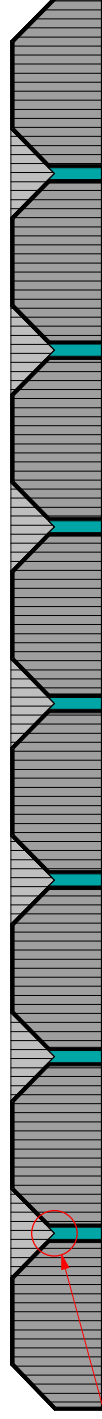


DETAIL

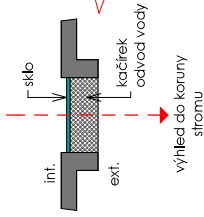


PŮDORYS STŘECHY

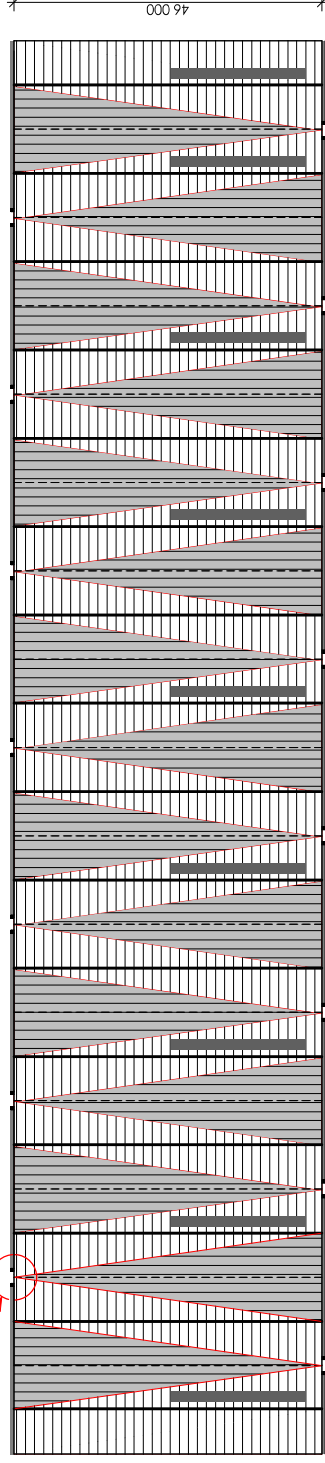

POHLED JIŽNÍ

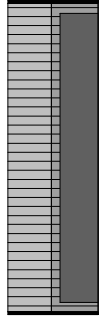


POHLED SEVERNÍ

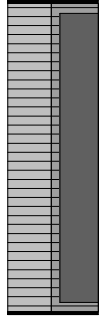


211 000



SCHÉMA PŮDORYSU

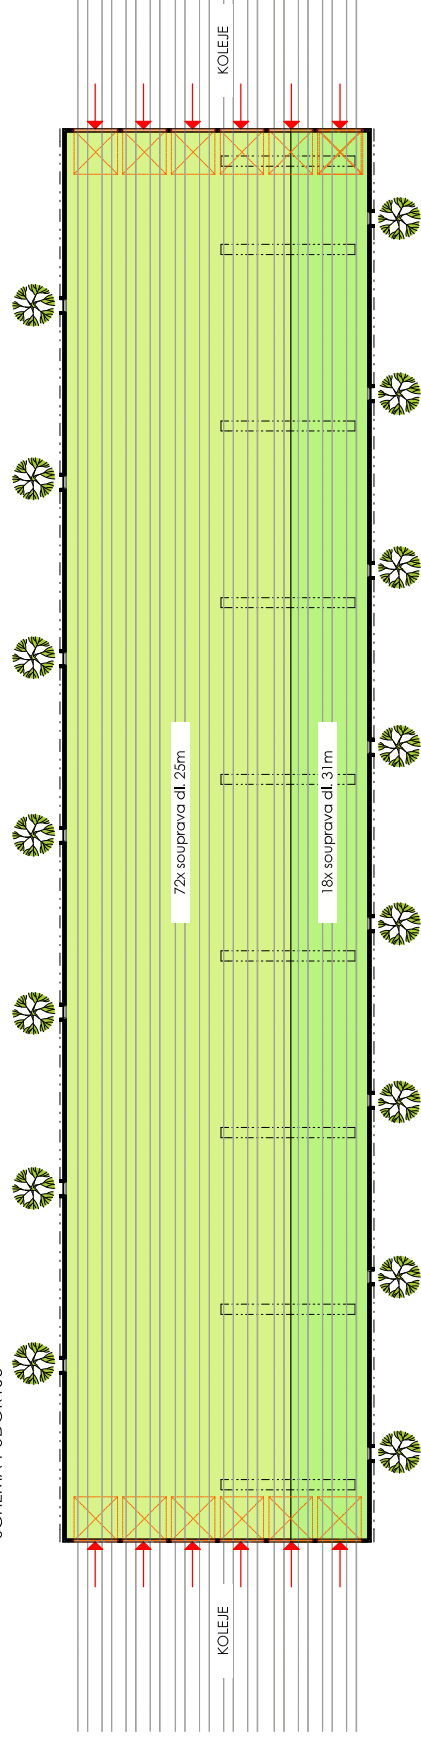


PŮDORYSNÉ SCHÉMA

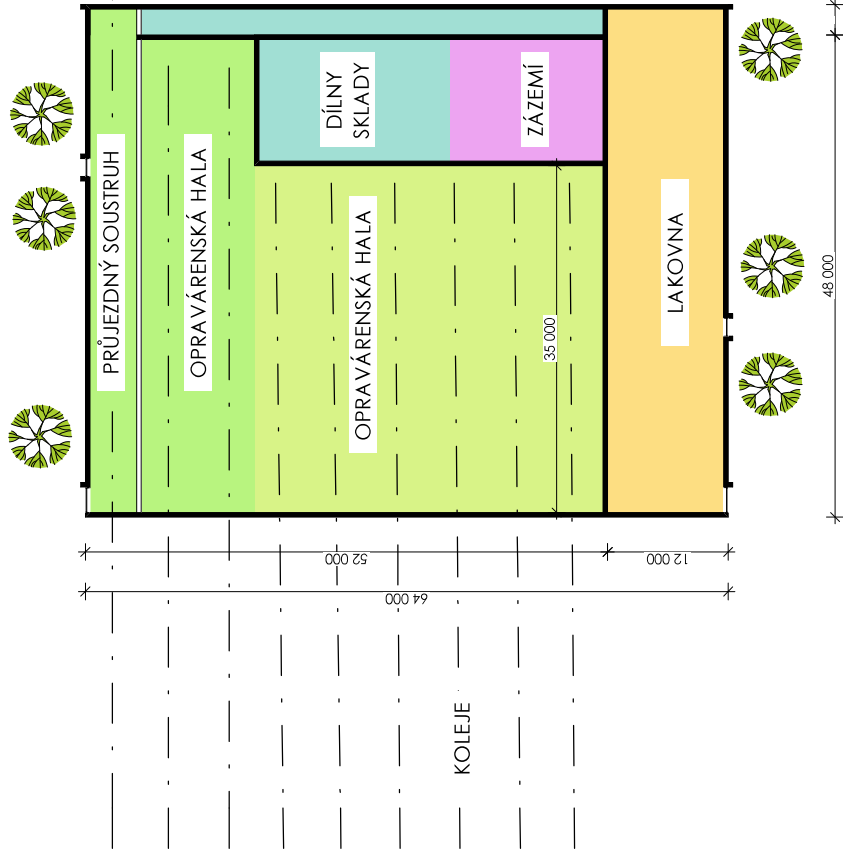


PŮDORYS STŘECHY

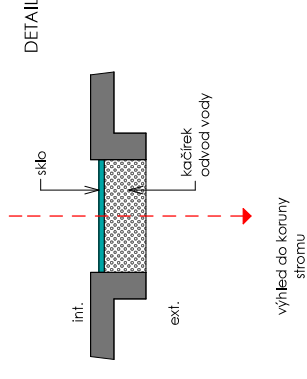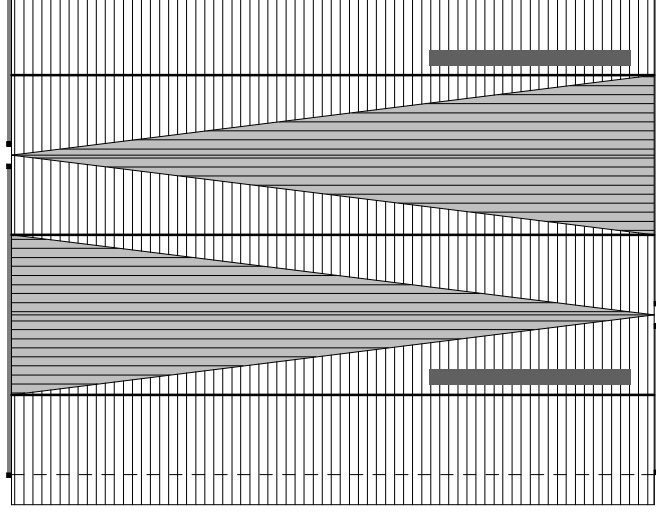


POHLED VÝCHODNÍ

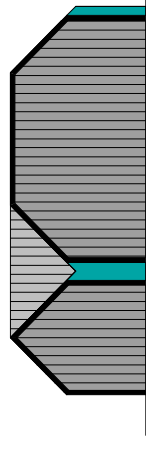


POHLED ZÁPADNÍ

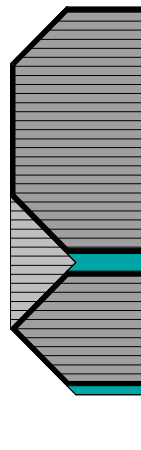

POHLED SEVERNÍ

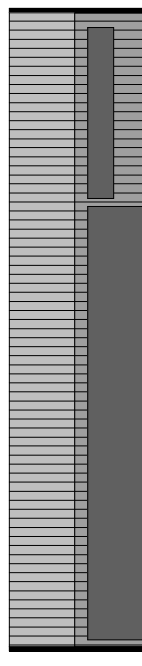


POHLED JIŽNÍ

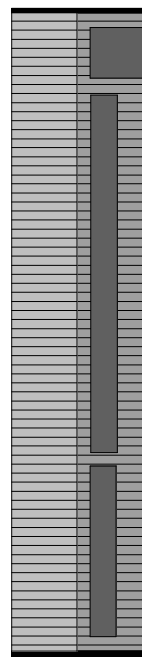


VIZUALIZACE




POHLED JIŽNÍ

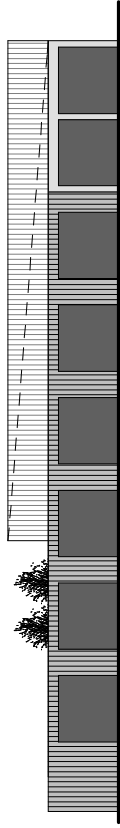


POHLED SEVERNÍ

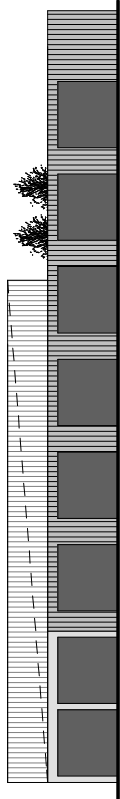


POHLED ZÁPADNÍ

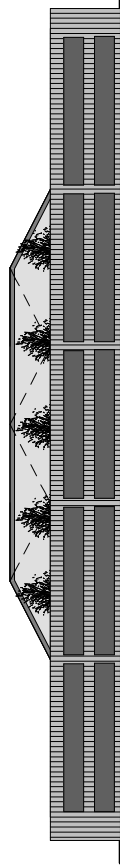


POHLED VÝCHODNÍ

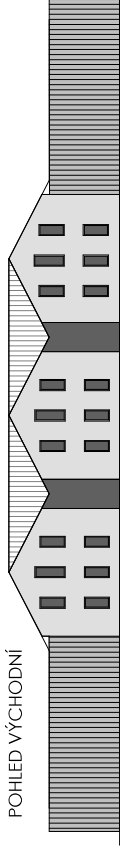


ŘEZ A-A'

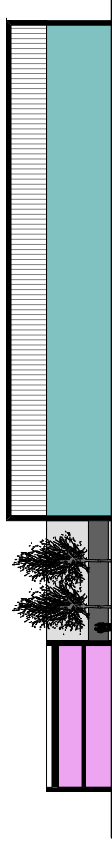

ŘEZ B-B'

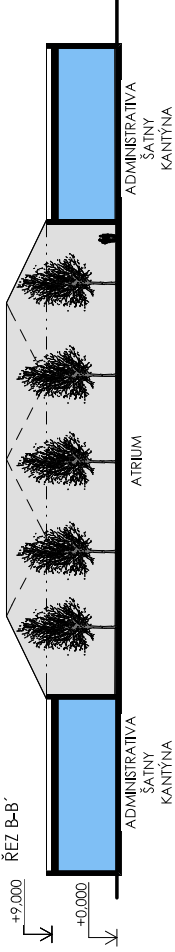

PŮDORYSNÉ SCHÉMA

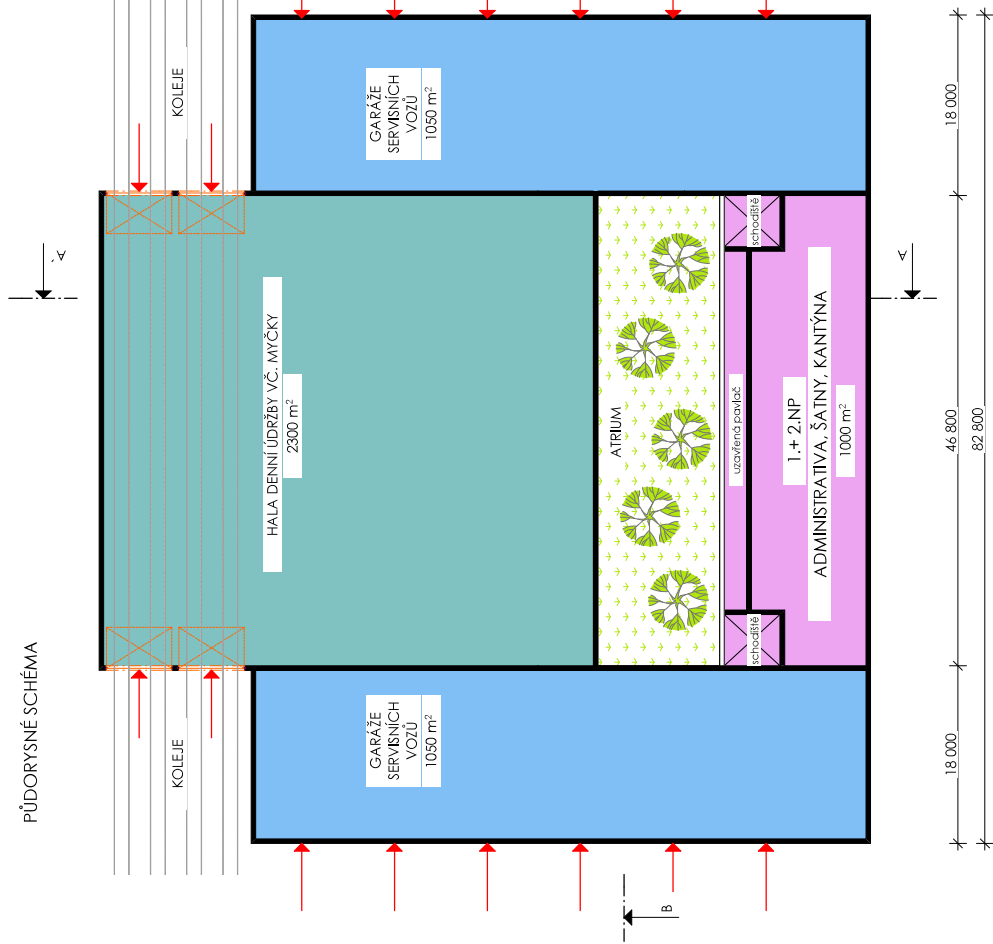





NÁVRH



STÁVAJÍCÍ STAV



