

ATELIER
SOUKUP
OPL
SVEHLA

ATELIER SOUKUP
OPL SVEHLA s.r.o.
KRAJSKÝ 11
PÍZEN 301 00
TEL 377 223 226
DIC CZ2529669

AUTOR:
ING.ARCH. JIŘÍ OPL
ING.ARCH. JAN SOUKUP
ING.ARCH. BARBORA DUPLAČOVÁ

DATUM
3/2016

SITUACE - ŠIRŠÍ VZTAHY
URBANISTICKÁ STUDIE
ZÁSTAVBY AREÁLU TRAMVAJOVÉ
VOZOVNY PÍZEN - SLOVANY





STÁVAJÍCÍ ZÁSTAVBA

BYTOVÉ DOMY
4 – 5 np

OBČANSKÁ VYBAVENOST

PODZEMNÍ PARKOVIŠTĚ

MĚSTSKÁ REKREAČNÍ ZELEN

POLOSOUKROMÝ PROSTOR
/předzahrádka/

VÍTĚZNÝ NÁVRH STUDIE

ZÁSTAVBY NA SVĚTOVARU



ATELIER SOUKUP
OPL SVEHLA S.L.O.
KRAJČOVSKÁ 11
PÍSEK 301 00
TEL. 377 233 236
DIČ: CZ2529669


AUTOR:
ING. ARCH. JIŘÍ OPL
ING. ARCH. JAN SOUKUP
ING. ARCH. BARBORA DUPALOVÁ

DATUM
3/2016

URBANISTICKÁ STUDIE
ZÁSTAVBY AREÁLU TRAMVAJOVÉ
VOZOVNY PÍSEK – SLOVANY

ATELIER
SOUKUP
OPL
SVEHLA



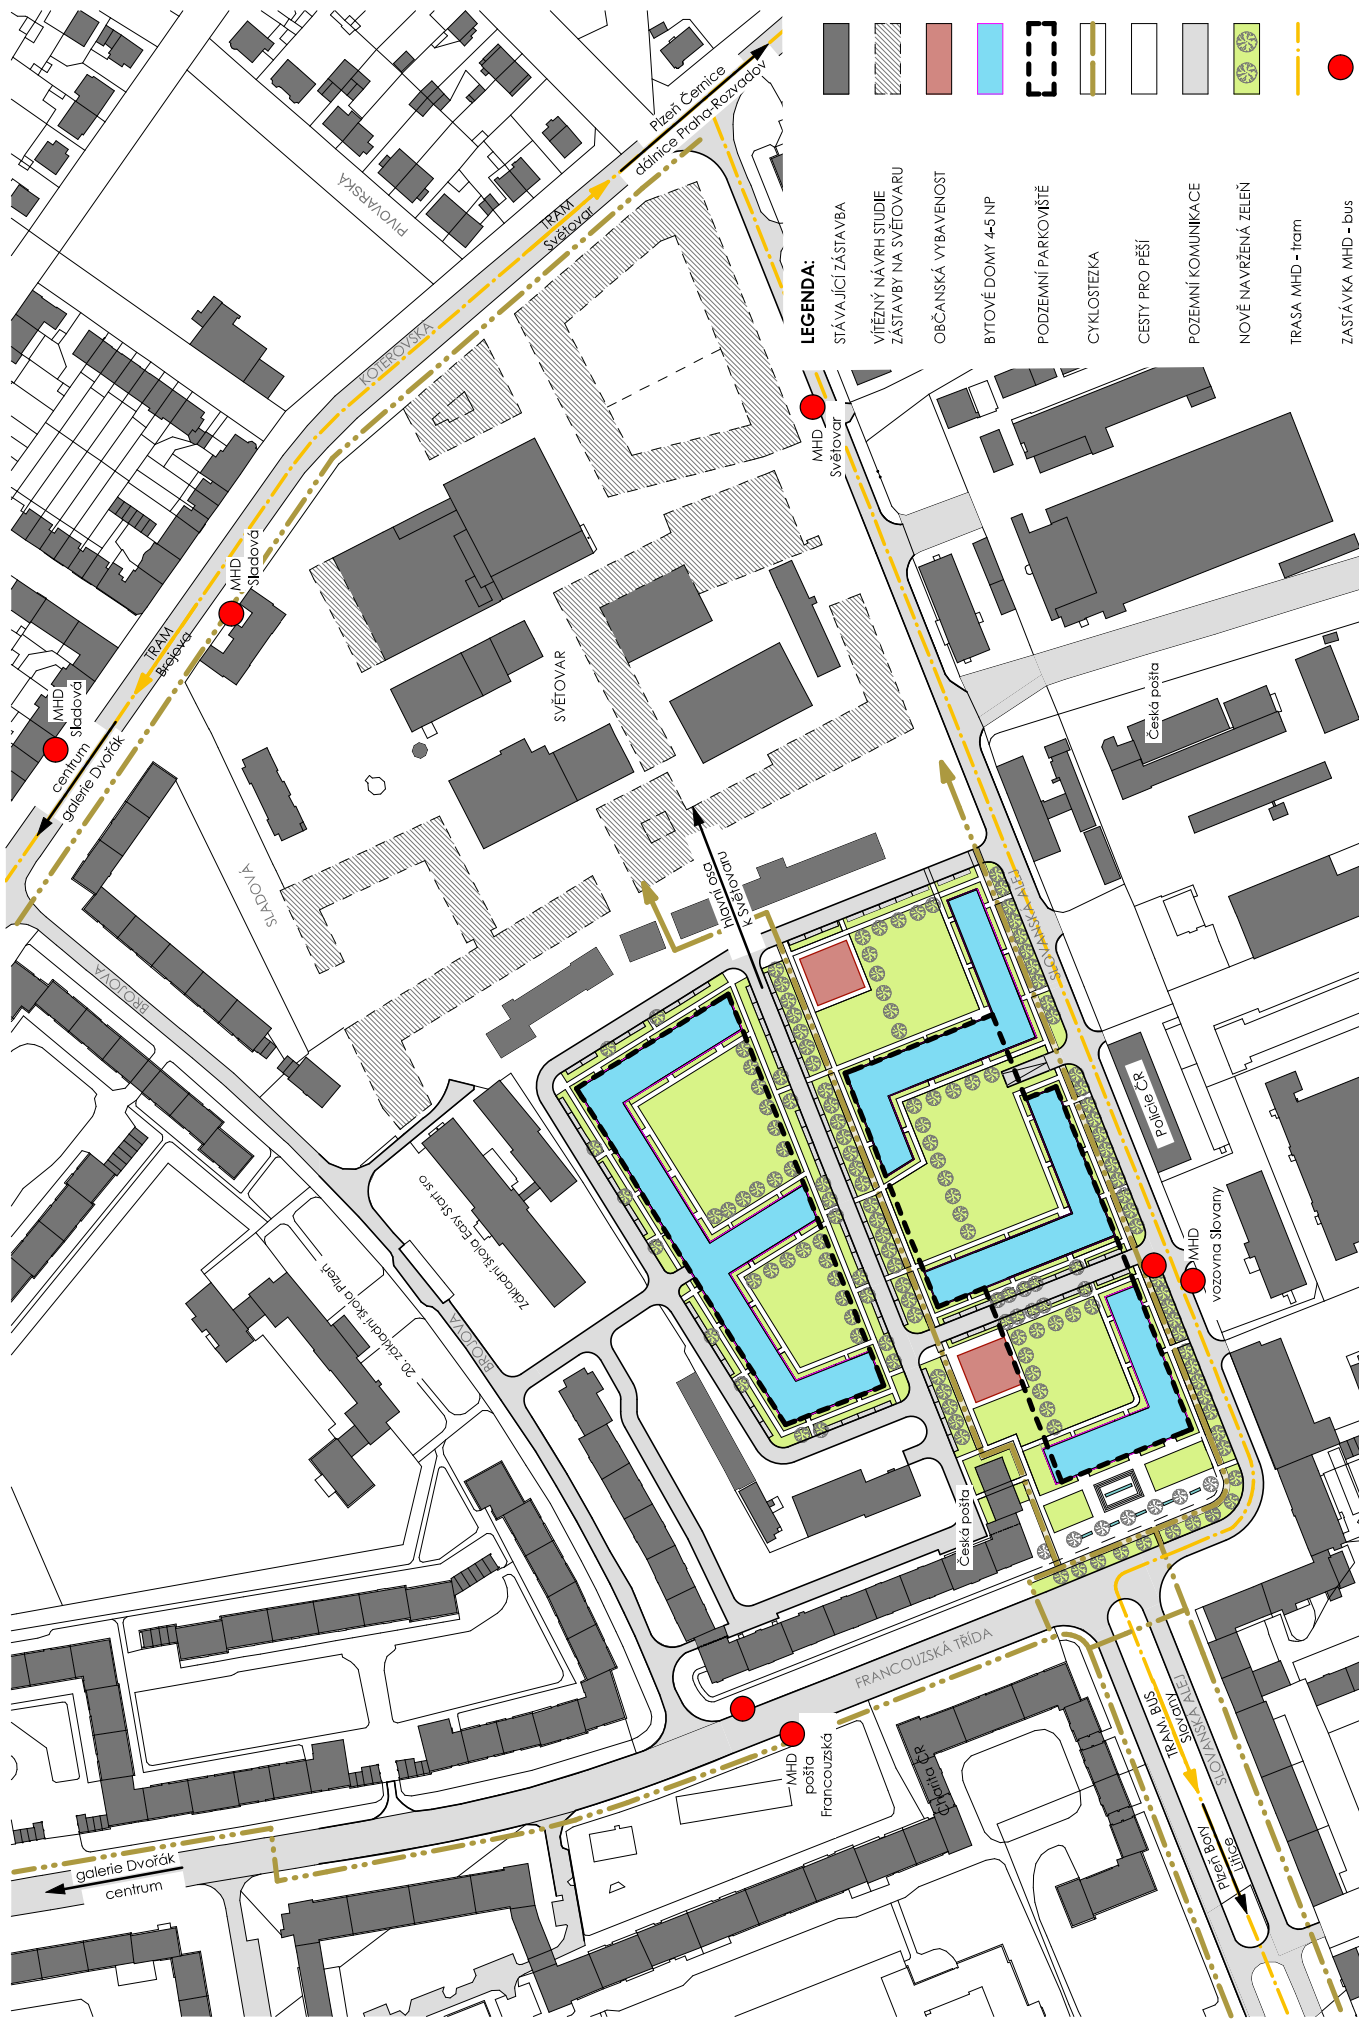

LEGENDA:

- STÁVAJÍCÍ ZÁSTAVBA
- VÍTĚZNÝ NÁVRH STUDIE
- ZÁSTAVBY NA SVĚTOVARU
- OBČANSKÁ VYBAVENOST
- BYTOVÉ DOMY 4-5 NP
- PODZEMNÍ PARKOVISTĚ
- CYKLOSTEZKA
- CESTY PRO PĚŠÍ
- POZEMNÍ KOMUNIKACE
- NOVÉ NAVRŽENÁ ZELEŇ
- TRASA MHD - tram
- ZASTÁVKY MHD - bus

ATELIER SOUKUP
OPL SVEHLA
JAN SOUKUP
TEL 377 223 236
DIČ CZ25229869


AUTOR:
ING.ARCH. JIŘÍ OPL
ING.ARCH. JAN SOUKUP
ING.ARCH. BARBORA DUPALOVÁ

ANALYTICKO-FUNKČNÍ GENEREL
URBANISTICKÁ STUDIE
ZÁSTAVBY AŘEÁLU TRAMVAJOVÉ
VOZOVNY PÍSEK - SLOVANY

DATUM
3/2016

M 1 : 2000

100 m

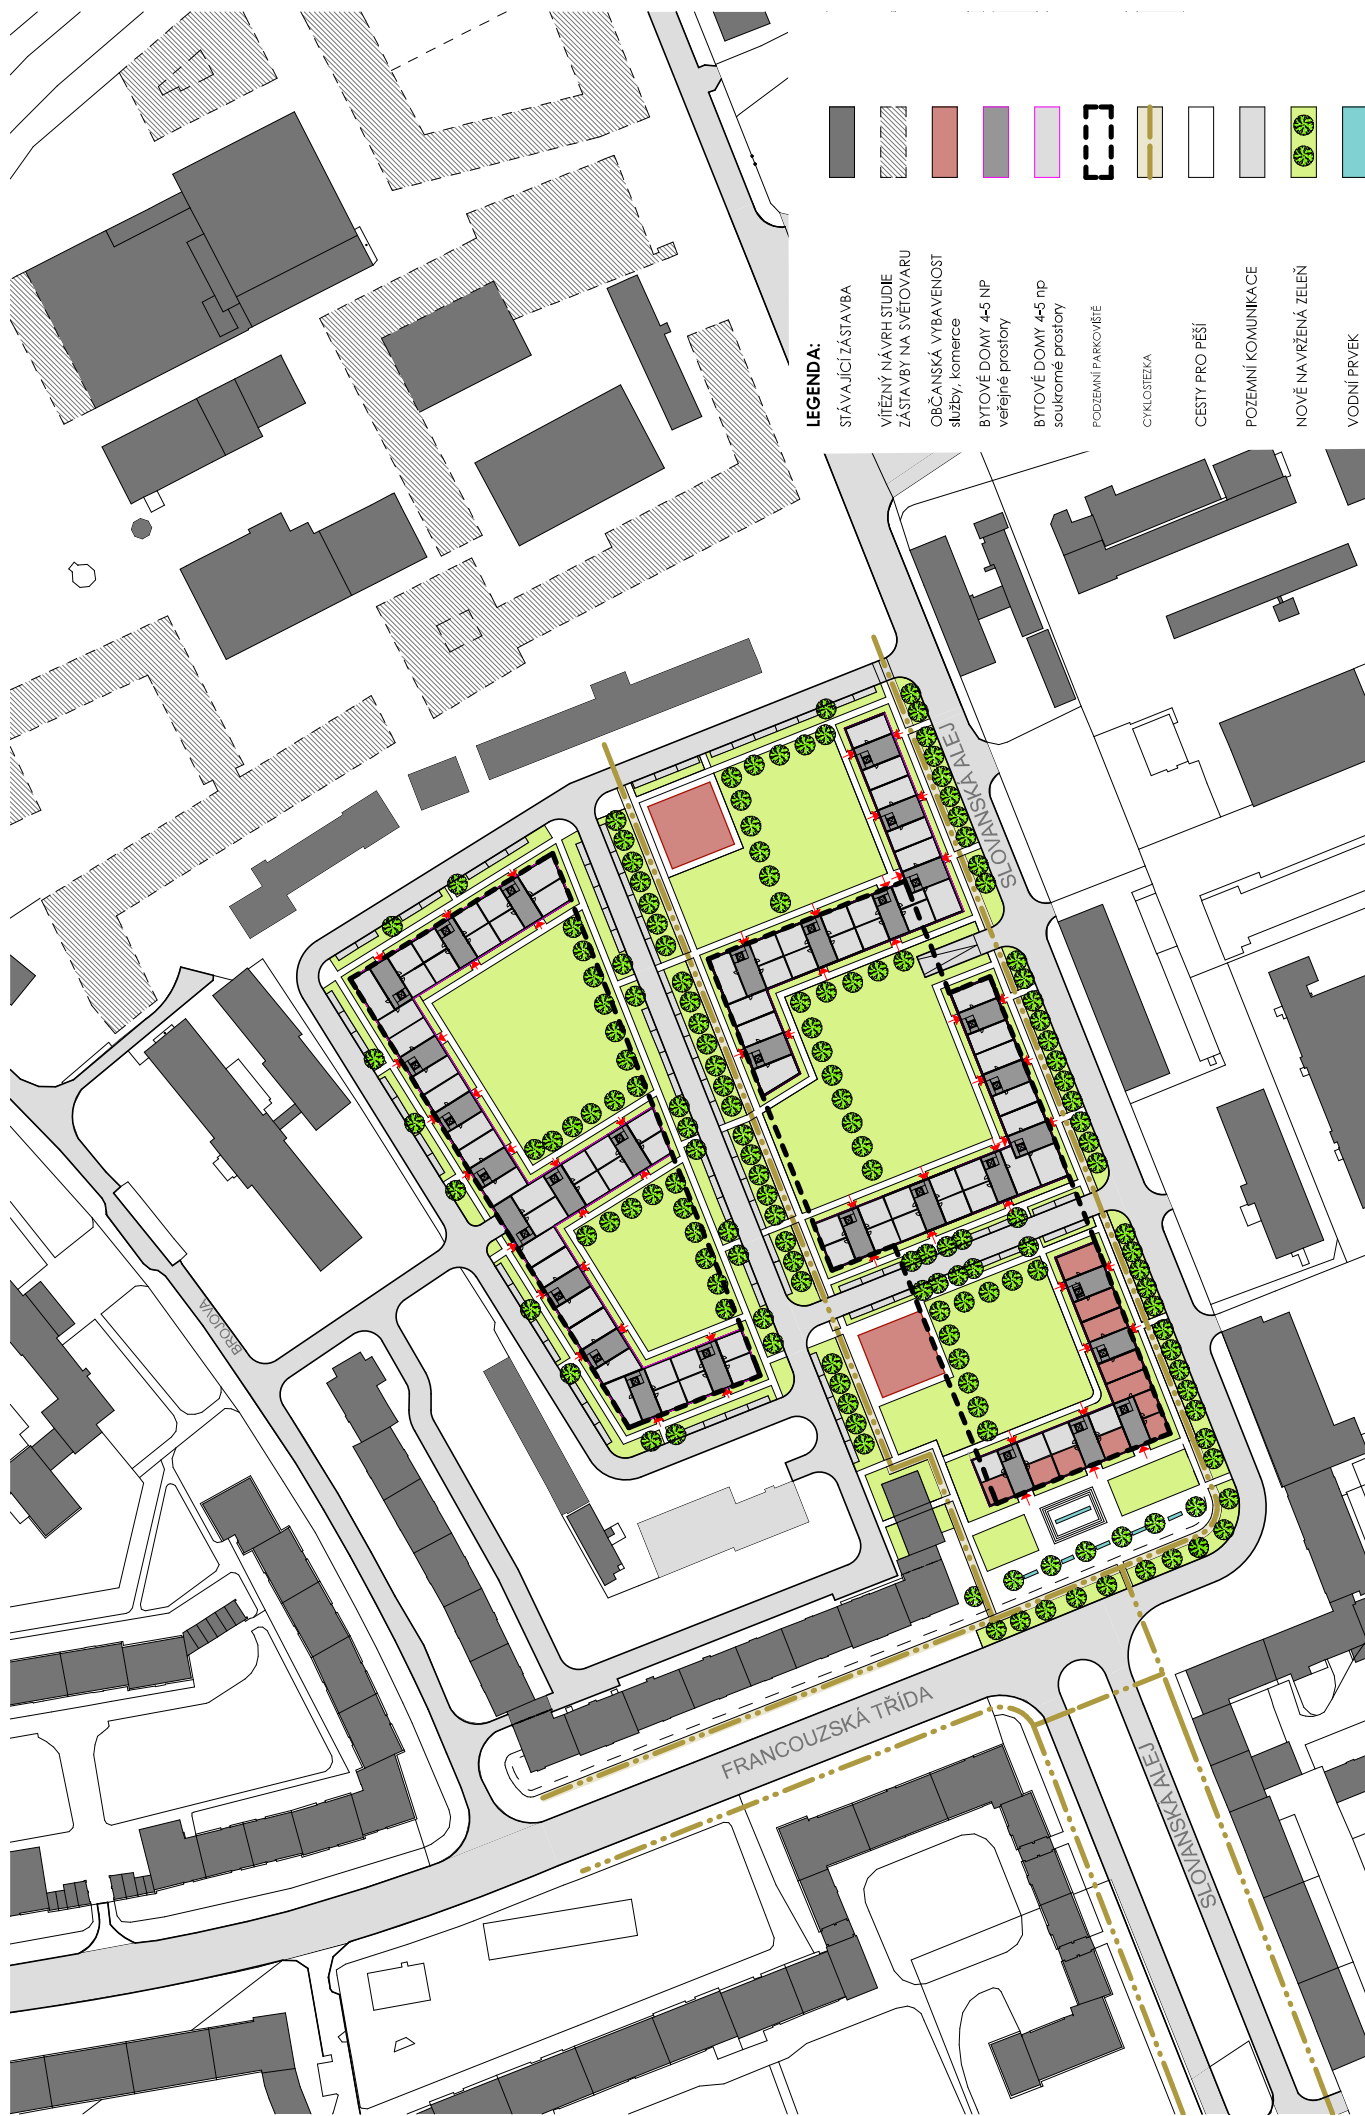

LEGENDA:

- STÁVAJÍCÍ ZÁSTAVBA
- VÍTĚZNÝ NÁVRH STUDIE
- OBČANSKÁ VYBAVENOST
- BYTOVÉ DOMY 4-5 NP
- BYTOVÉ DOMY 4-5 np
- PODZEMNÍ PARKOVIŠTĚ
- CYKLOSTEŽKA
- CESTY PRO PĚŠÍ
- POZEMNÍ KOMUNIKACE
- NOVĚ NAVRŽENÁ ZELEN
- VODNÍ PRVEK



PARTER - NÁVRH
URBANISTICKÁ STUDIE
ZÁSTAVBY AREÁLU TRAMVAJOVÉ
VOZOVNY PÍSEK - SLOVANY


DATUM
3/2016

AUTOR:
ING. ARCH. JIŘÍ OPL
ING. ARCH. JAN SOUKUP
ING. ARCH. BARBORA DUPALOVÁ

ATELIER SOUKUP
OPL SVEHLA s.r.o.
PRÁVNÍKOVÁ 11
PÍSEK 381 01
TEL. 377 233 236
DIČ: CZ2529869

M 1 : 1500
75 m

ATELIER
SOUKUP
OPL
SVEHLA

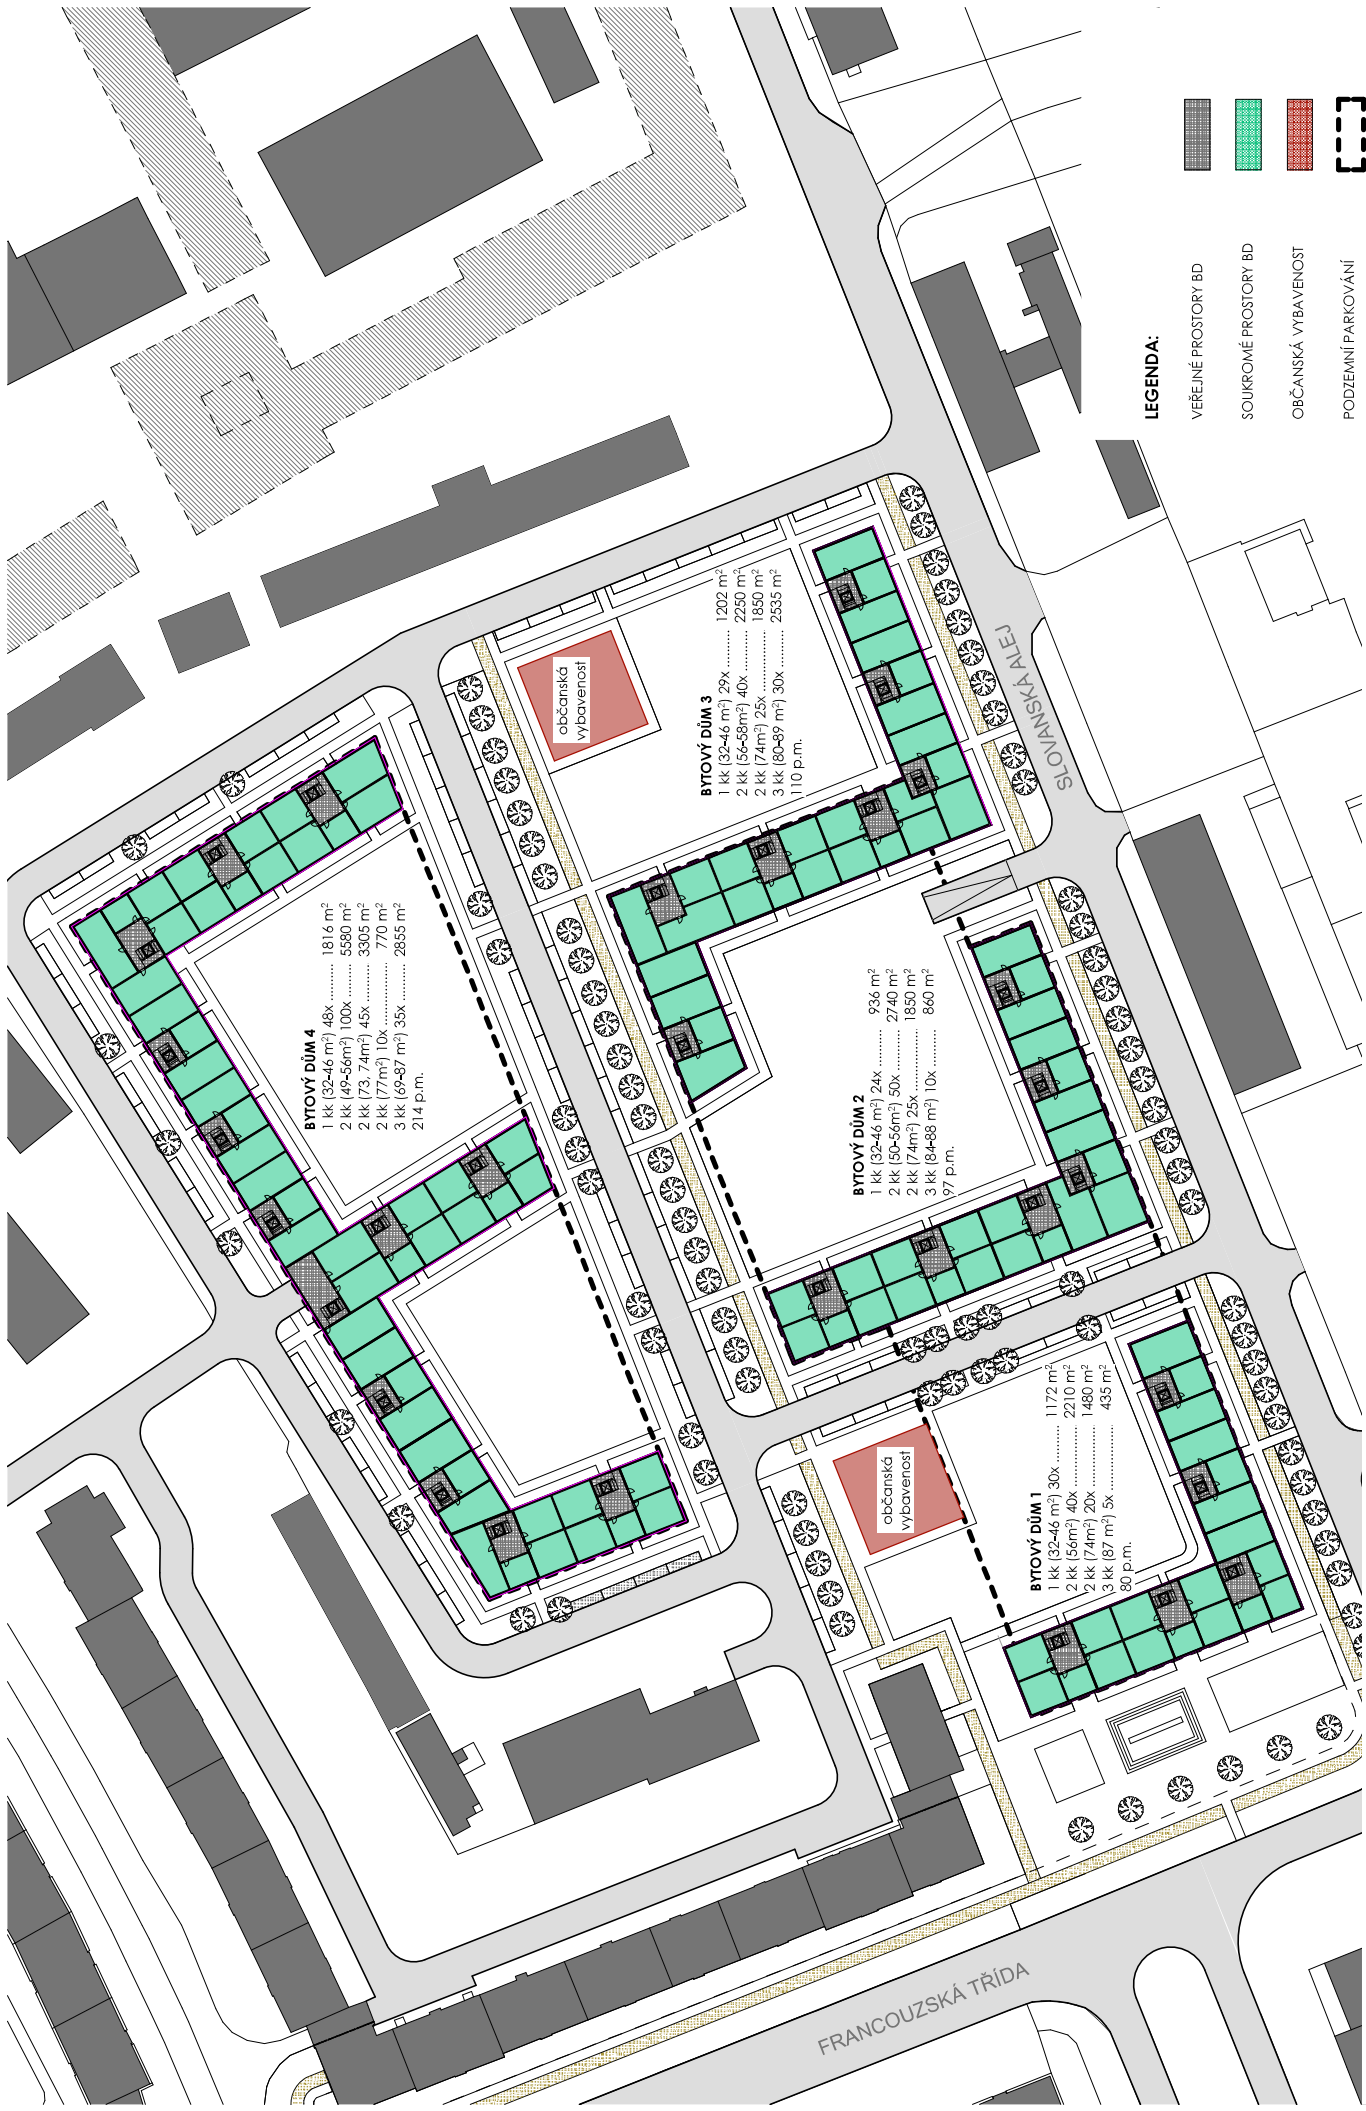

LEGENDA:

- VEREJNÉ PROSTORY BD
- SOUKROMÉ PROSTORY BD
- OBČANSKÁ VYBAVENOST
- PODZEMNÍ PARKOVÁNÍ

TYPICKÉ PODLAŽÍ
URBANISTICKÁ STUDIE
ZÁSTAVBY AREÁLU TRAMVAJOVÉ
VOZOVNY PÍZEN - SLOVANY

DATUM
3/2016

AUTOR:
ING. ARCH. JIŘÍ OPL
ING. ARCH. JÁN SOUKUP
ING. ARCH. BARBORA DUPALOVÁ

ATELIER SOUKUP
OPL SVEHLA s.r.o.
KOTVA 11
PÍZEN 301 00
TEL. 377 223 226
DIČ. CZ2529869

M 1 : 1000
50 m

ATELIER
SOUKUP
OPL
SVEHLA

