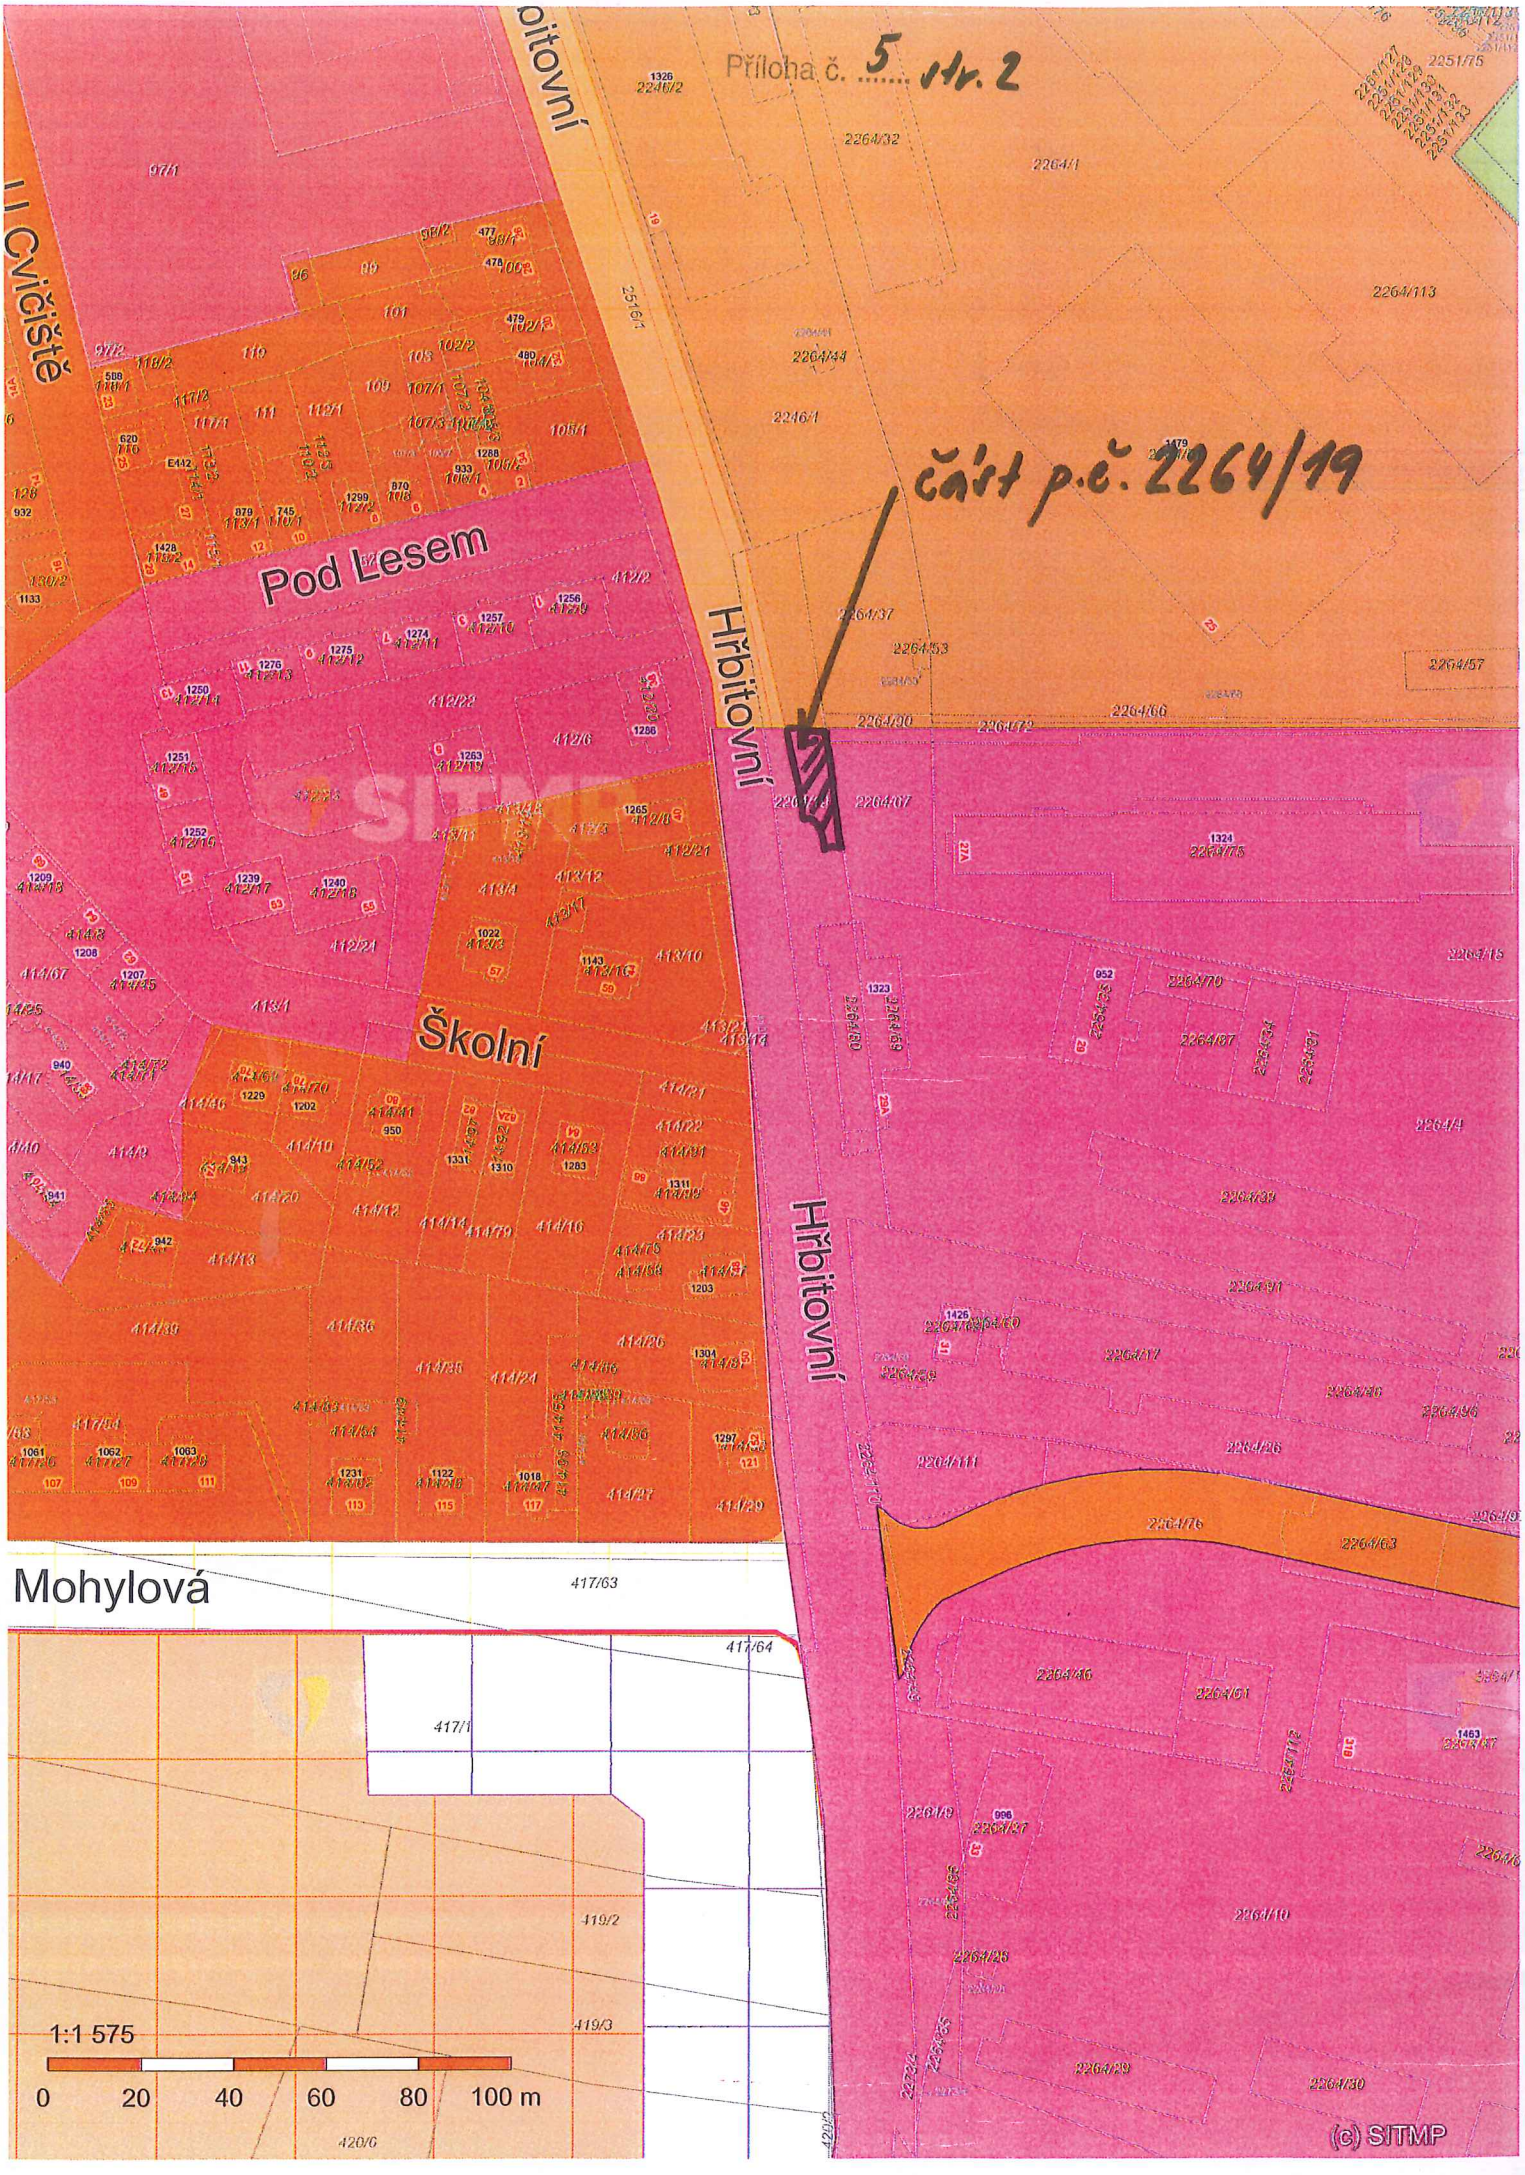

Příloha č. 5 str. 1
Na Dlouhých
U Cvičiště
Pod Lesem
Hřbitovní
Školní
Mohylová
část p.č. 2264/19
1:2 000
0 20 40 60 80 100 m
(c) SITMP


Příloha č. 5 k Sv. 2
část p.č. 2264/19
Pod Lesem
Školní
Hřbitovní
Hřbitovní
Cvičiště
Mohylová
1:1 575
0 20 40 60 80 100 m
(c) SITMP


Příloha č. 5
Hřbitovní
Školní
Hřbitovní
1:1 000
0 10 20 30 40 50 m
(c) SITMP

Příloha č. 5 str. 4

