

VÝKAZ DOSAVADNÍHO A NOVÉHO STAVU ÚDAJŮ KATASTRU NEMOVITOSTÍ


Dosavadní stav			Nový stav										
Označení pozemku parc. číslem	Výměra parcely		Druh pozemku Způsob využití	Označení pozemku parc. číslem	Výměra parcely		Druh pozemku Způsob využití	Typ stavby Způsob využití	Zpús. určení výměr	Porovnání se stavem evidence právních vztahů			
	ha	m <sup>2</sup>			ha	m <sup>2</sup>				Díl přechází z pozemku označeného v katastru nemovitostí	dřívější poz. evidenci	Číslo listu vlastnictví	Výměra dílu
864/5	8	94	zahrada	864/5 864/24	8 61 33	zahrada zahrada		2 2		864/5	772		33
	8	94			8 94								

Výkaz údajů o bonitovaných půdně ekologických jednotkách (BPEJ) k parcelám nového stavu

Parcelní číslo podle katastru nemovitostí		Kód BPEJ	Výměra		BPEJ na dílu parcely	Parcelní číslo podle katastru nemovitostí		Kód BPEJ	Výměra		BPEJ na dílu parcely
zjednodušené evidence	ha		m <sup>2</sup>	ha		m <sup>2</sup>	zjednodušené evidence		ha	m <sup>2</sup>	
864/5		45111	8	61							
864/24		45111		33							

Seznam souřadnic (S-JTSK)  
Číslo bodu Souřadnice pro zápis do KN  
Y X Kód kv. Poznámka

k.ú.	Valcha (722472)	Y	X	Kód kv.	Poznámka
1578-7	823084.87	1073560.47	3		sloupek plotu
1578-8	823104.76	1073557.95	3		sloupek plotu
1578-32	823079.49	1073515.11	3		sloupek plotu
1578-45	823099.19	1073512.73	3		sloupek plotu
1	823104.59	1073556.56	3		zabet. žel. trubka
2	823084.65	1073558.64	3		zabet. žel. trubka

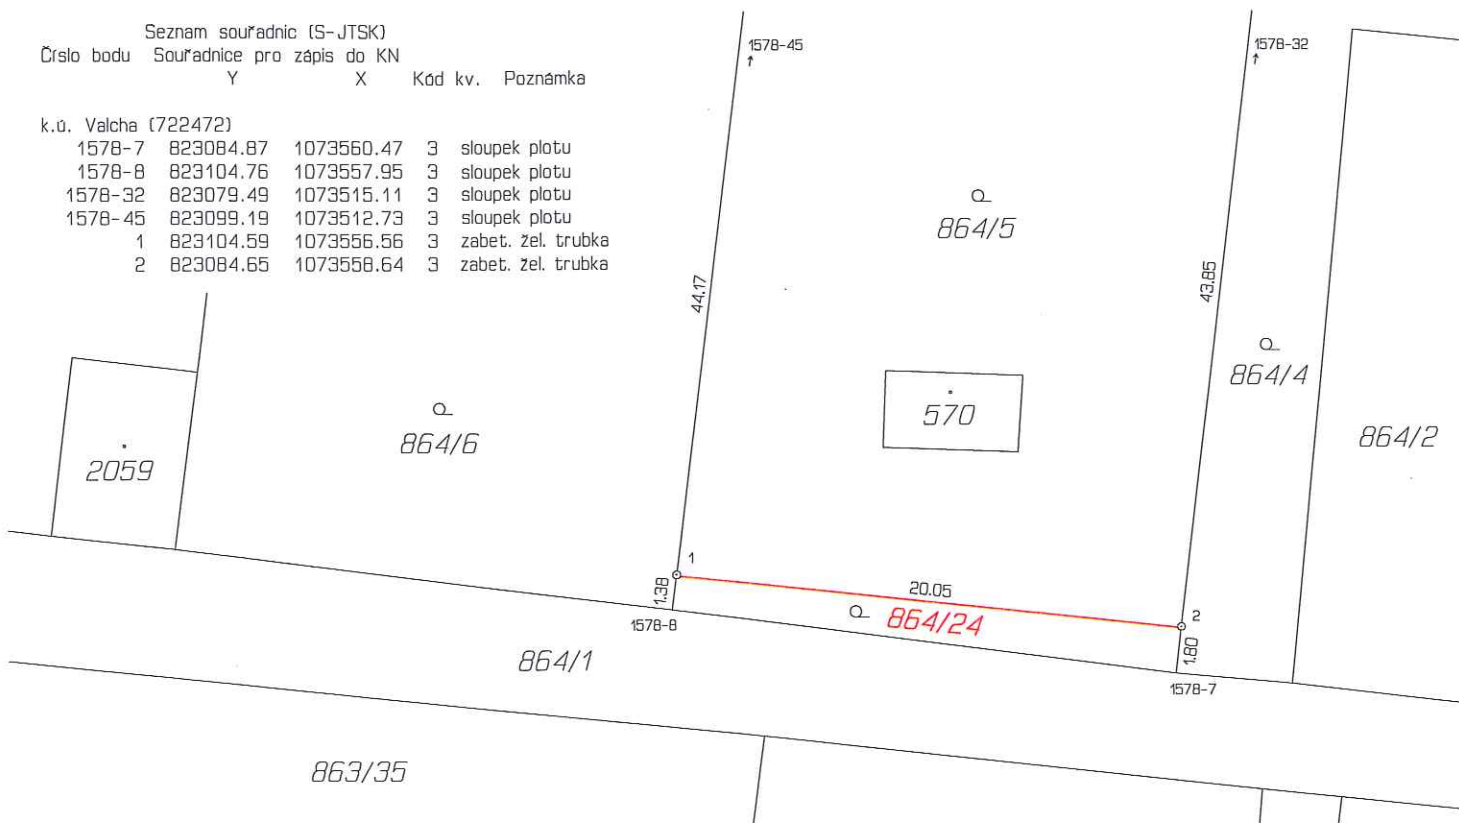

GEOMETRICKÝ PLÁN pro rozdělení pozemku	Geometrický plán ověřil úředně oprávněný zeměměřický inženýr:		Stejnopis ověřil úředně oprávněný zeměměřický inženýr:	
	Jméno, příjmení:	Ing. Jiří Forst	Jméno, příjmení:	ing. Jiří Forst
	Číslo položky seznamu úředně oprávněných zeměměřických inženýrů:	1457/1995	Číslo položky seznamu úředně oprávněných zeměměřických inženýrů:	1457/1995
	Dne: 26. srpna 2016 Číslo: 138/2016		Dne: 2.9.2016 Číslo: 143/2016	
Náležitosti a přesnost odpovídá právním předpisům.	Katastrální úřad souhlasí s očíslováním parcel.		Tento stejnopis odpovídá geometrickému plánu v elektronické podobě uloženému v dokumentaci katastrálního úřadu.	
Vyhotovitel: SVSmp Klatovská 10,12 Plzeň 301 00	Katastrální úřad pro Plzeňský kraj KP Plzeň-město Radomír Krejčí PGP-861/2016-405 2016.09.01 10:30:26 CEST		Ověření stejnopisu geometrického plánu v listinné podobě.	
Číslo plánu: 2561-54/2016				
Okres: Plzeň-město				
Obec: Plzeň				
Kat. území: Valcha				
Mapový list: DKM Plzeň 9-6/44				
Dosavadním vlastníkům pozemků byla poskytnuta možnost seznámit se v terénu s průběhem navrhovaných nových hranic, které byly označeny předepsaným způsobem: zabet. žel. trubkami				