


Zemědělsky využívaná půda

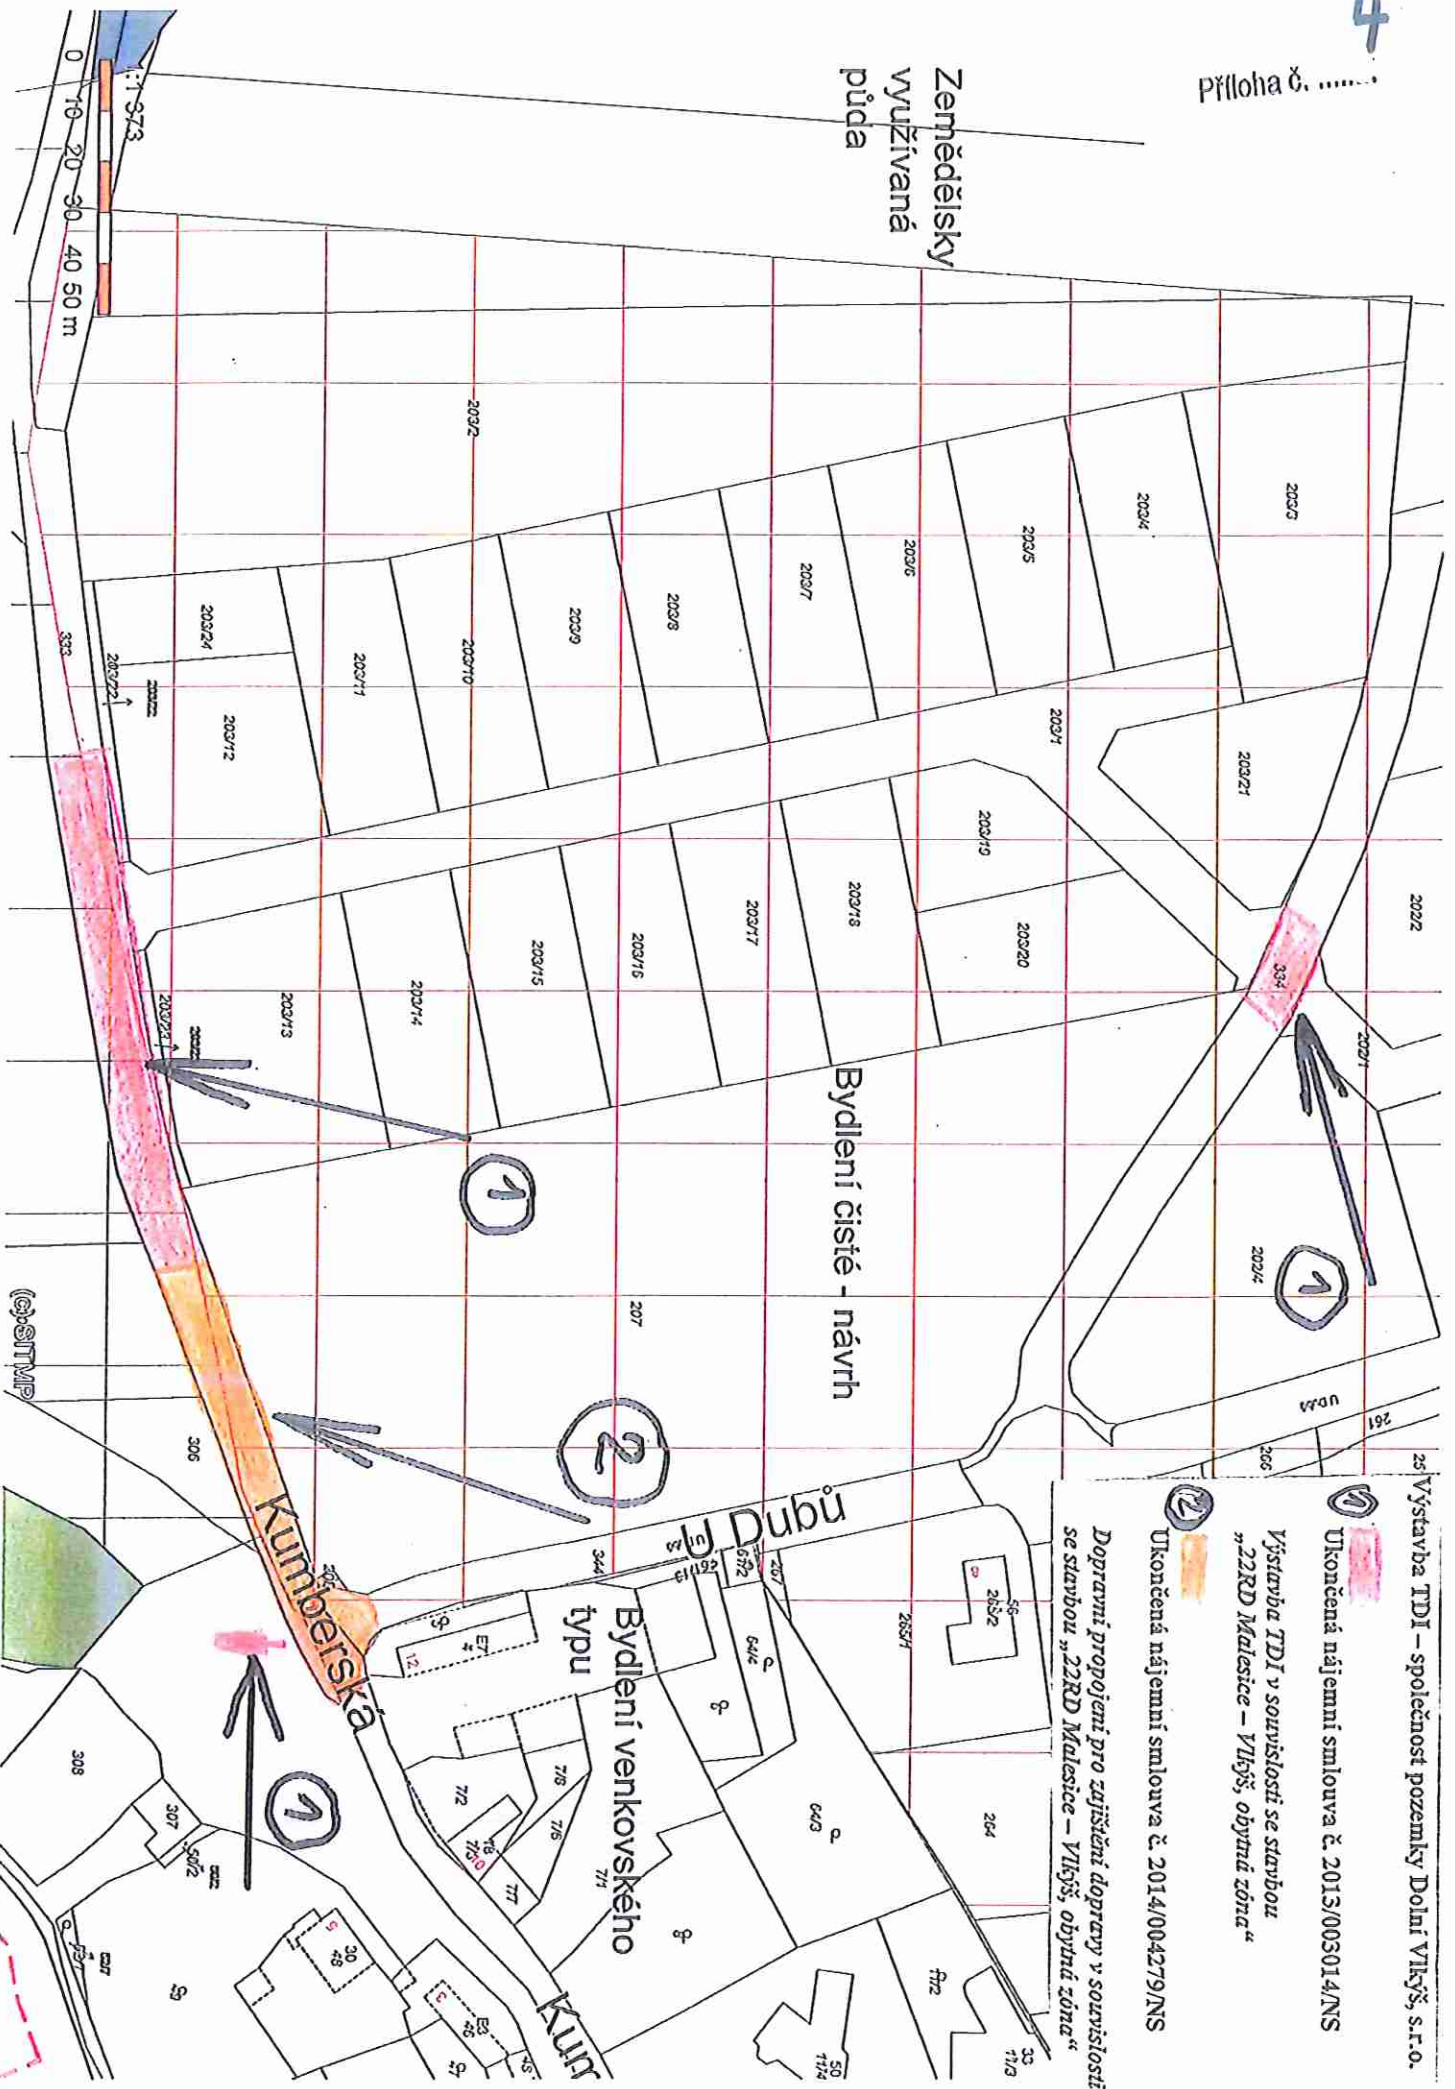

25 Výstavba TDI – společnost pozemky Dolní Vlkýš, s.r.o.

1 Ukončená nájemní smlouva č. 2013/003014/NS

Výstavba TDI v souvislosti se stavbou „22RD Maláseice – Vlkýš, obytná zóna“

2 Ukončená nájemní smlouva č. 2014/004279/NS

Dopravní propojení pro zajištění dopravy v souvislosti se stavbou „22RD Maláseice – Vlkýš, obytná zóna“

Bydlení čisté - návrh

Bydlení venkovského typu

Kumberská

(c)SITMAP