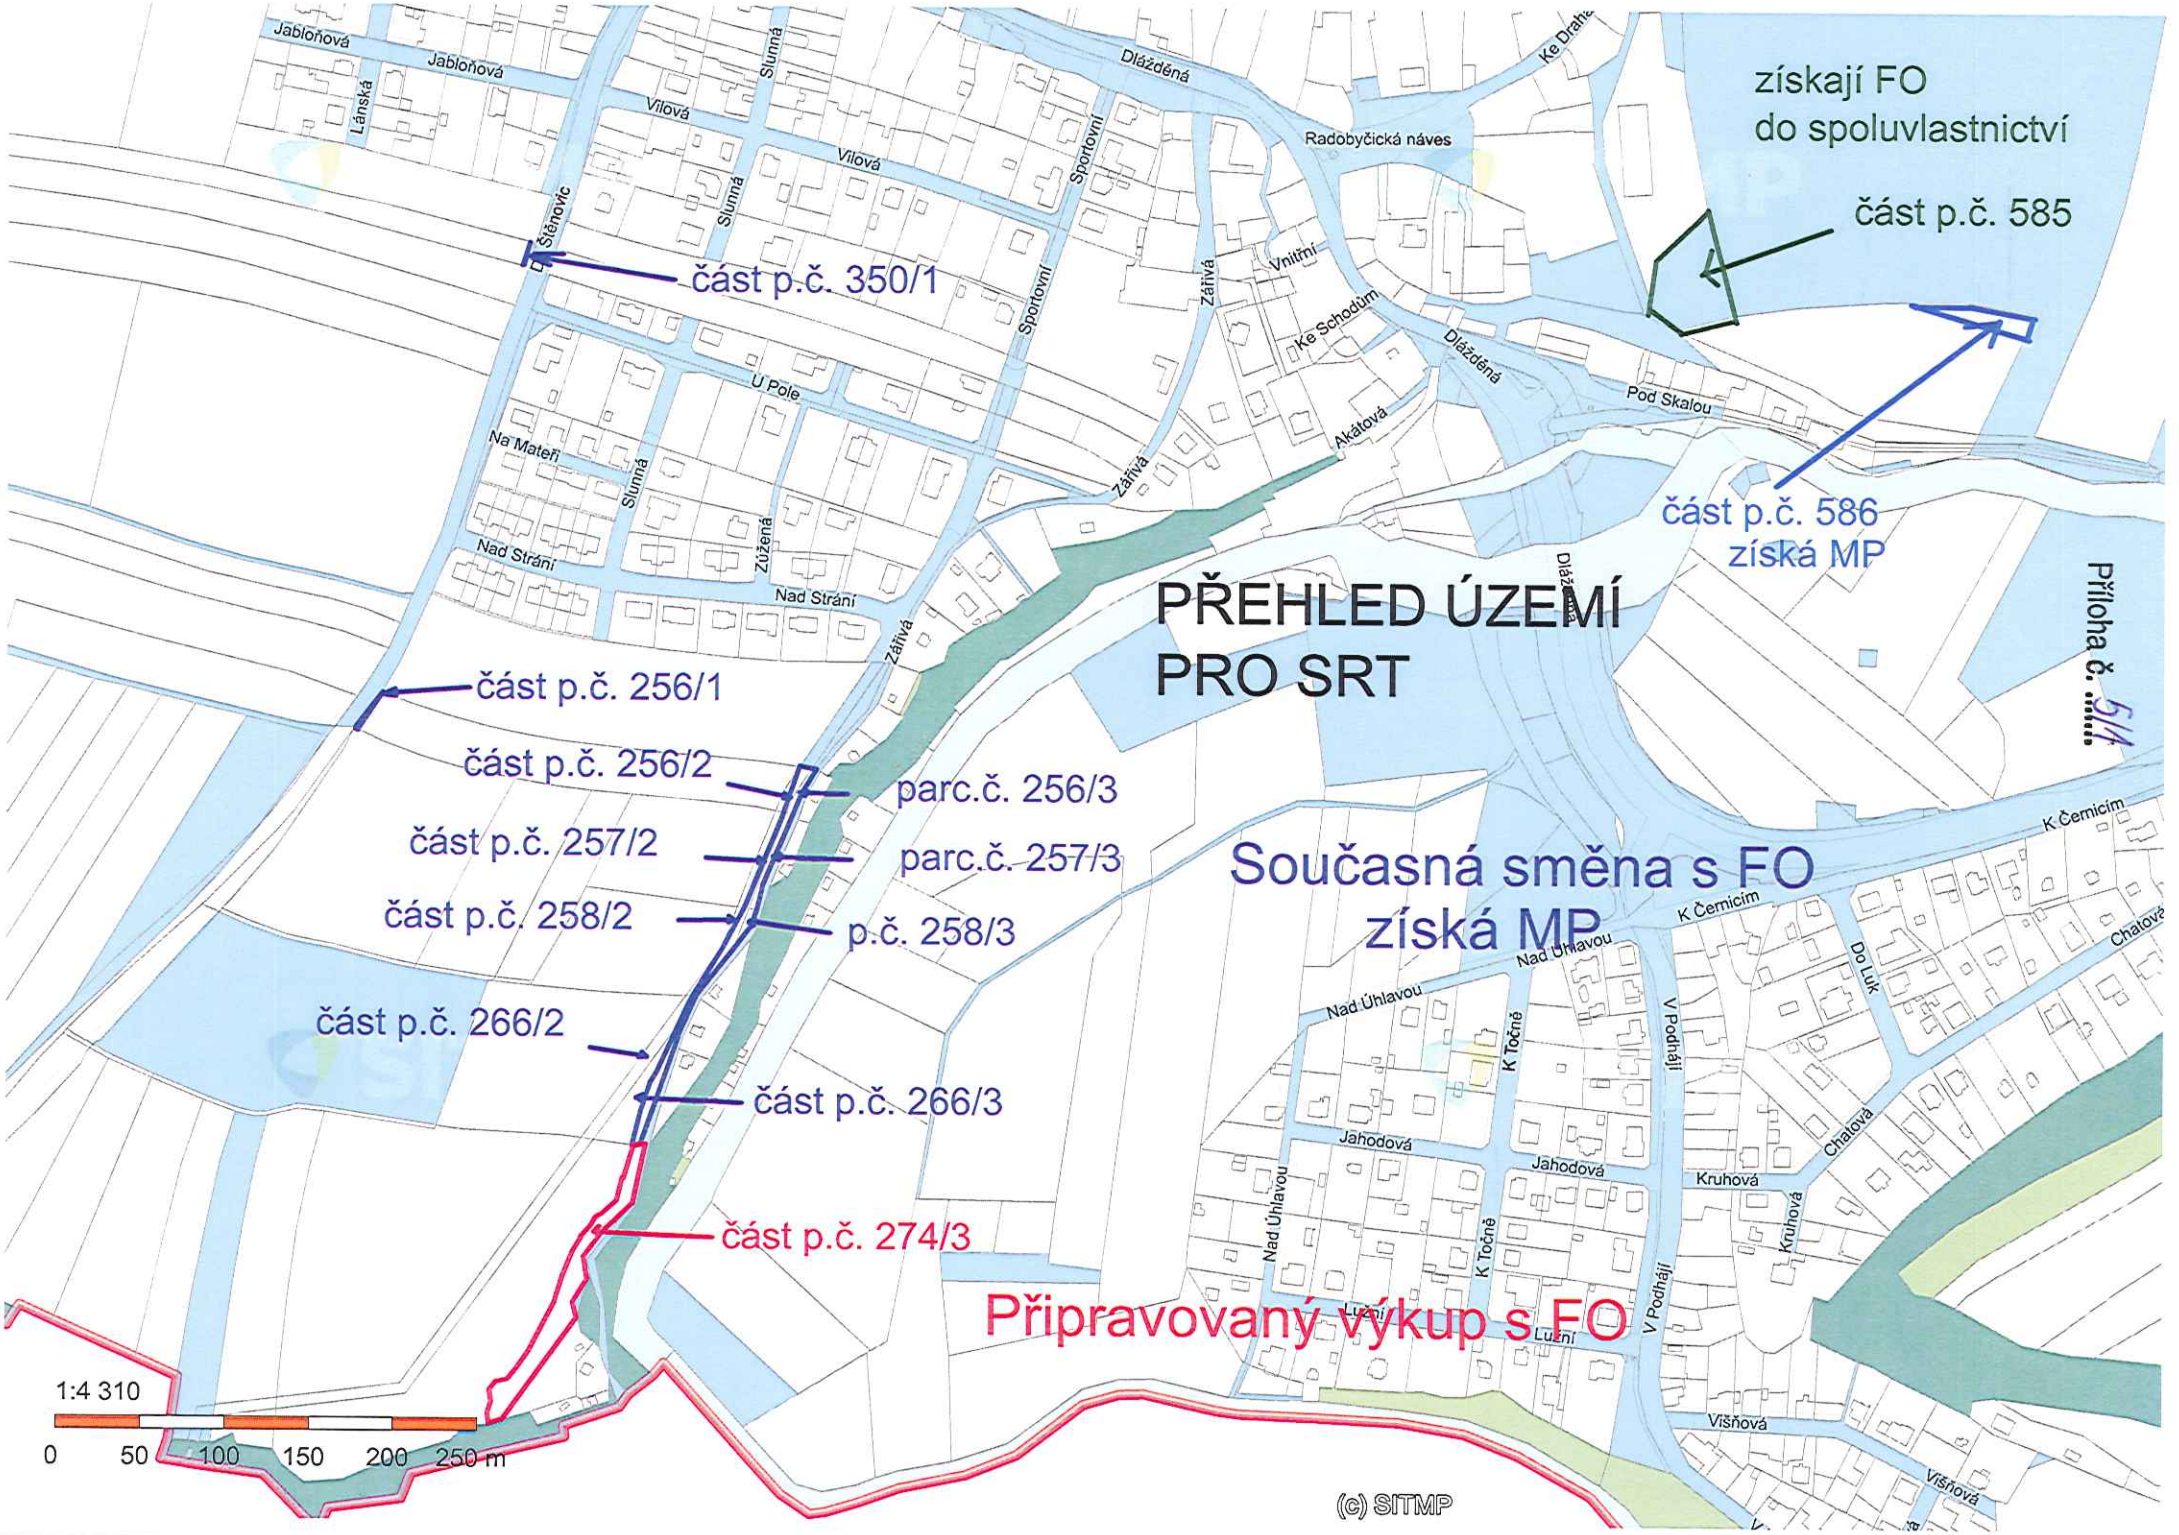

získají FO
do spoluvlastnictví
část p.č. 585
část p.č. 350/1
část p.č. 586
získá MP
PŘEHLED ÚZEMÍ
PRO SRT
Příloha č. 5/4
část p.č. 256/1
část p.č. 256/2
parc.č. 256/3
část p.č. 257/2
parc.č. 257/3
část p.č. 258/2
p.č. 258/3
Současná směna s FO
získá MP
část p.č. 266/2
část p.č. 266/3
část p.č. 274/3
Připravovaný výkup s FO
1:4 310
0 50 100 150 200 250 m
(c) SITMP
Jabloňová
Lánská
Vilová
Slunná
Štánovic
Sportovní
Dlážděná
Radobyčická náves
Ke Drahám
Vnitřní
Ke Schodům
Pod Skalou
Akátová
Zářivá
U Pole
Na Mateři
Zúžená
Nad Strání
K Čemicím
Nad Úhlavou
K Točně
V Podhájí
Do Luk
Chatová
Jahodová
Kruhová
Lužní
Višňová

DLE STÁVAJÍCÍHO ÚP

Příloha č. 5/2

Přehled výkupů pro SRT

p.č. 256/2
p.č. 256/3
p.č. 257/3
p.č. 258/2
p.č. 258/3
p.č. 267/1
p.č. 266/2
p.č. 266/3
p.č. 274/3

1:2 880
0 20 40 60 80100 m

(c) SITMP

DLE NOVÉHO ÚP

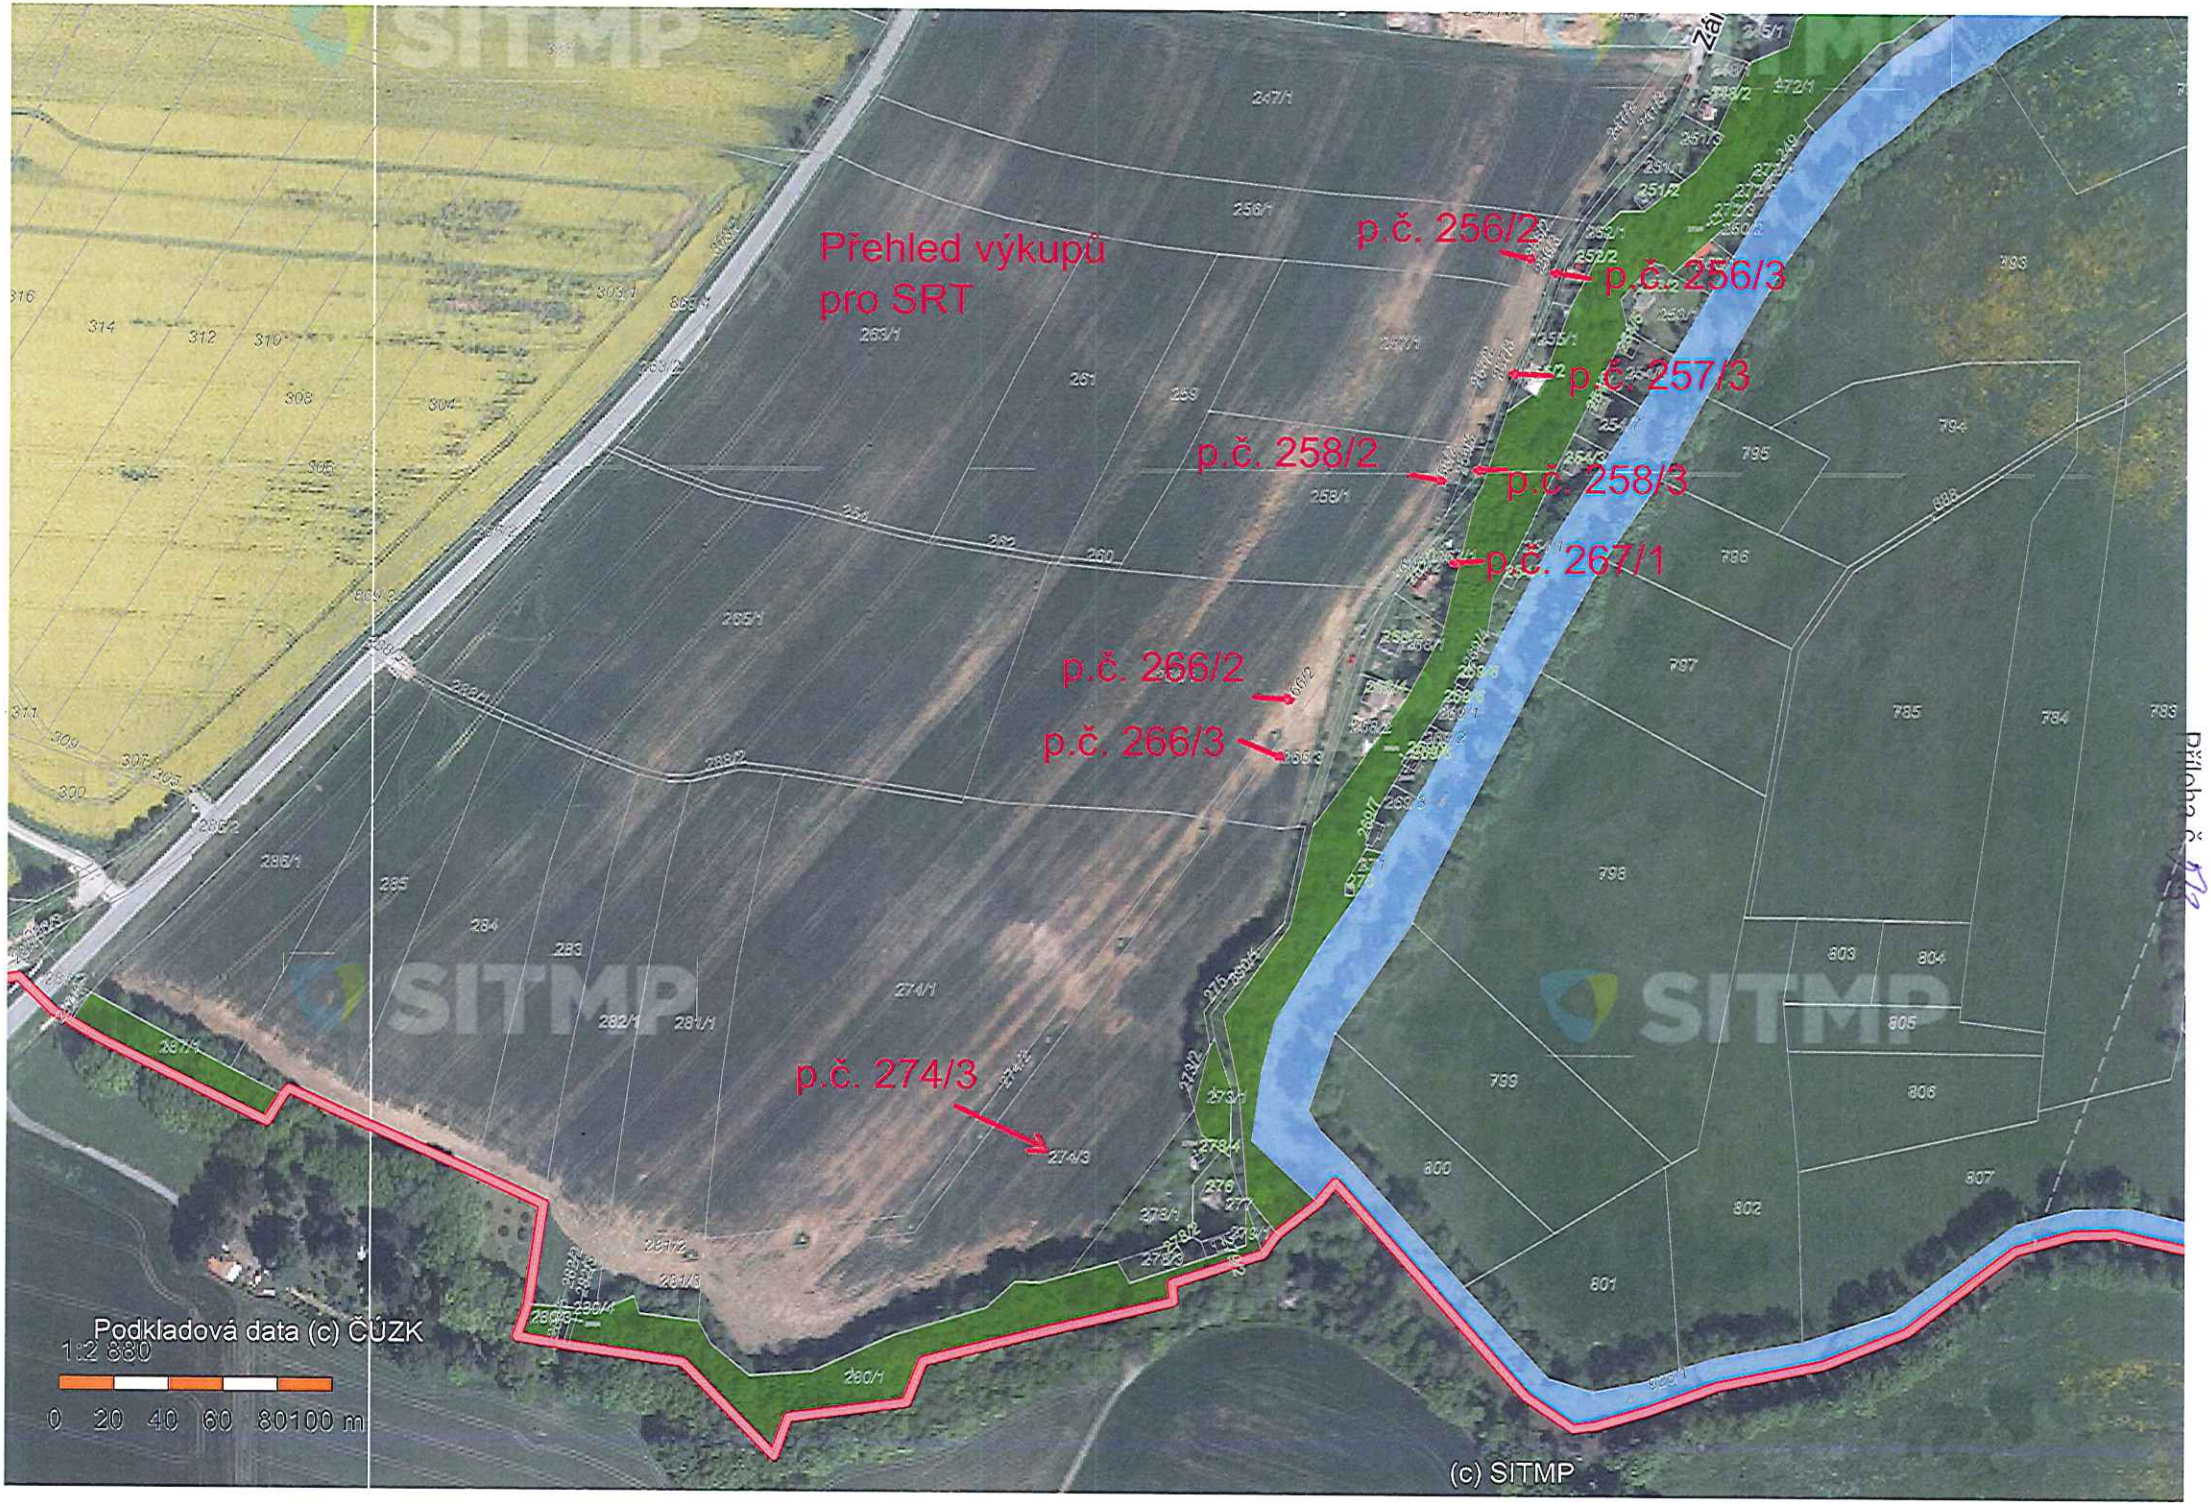
3_30b
3_30c
3_3

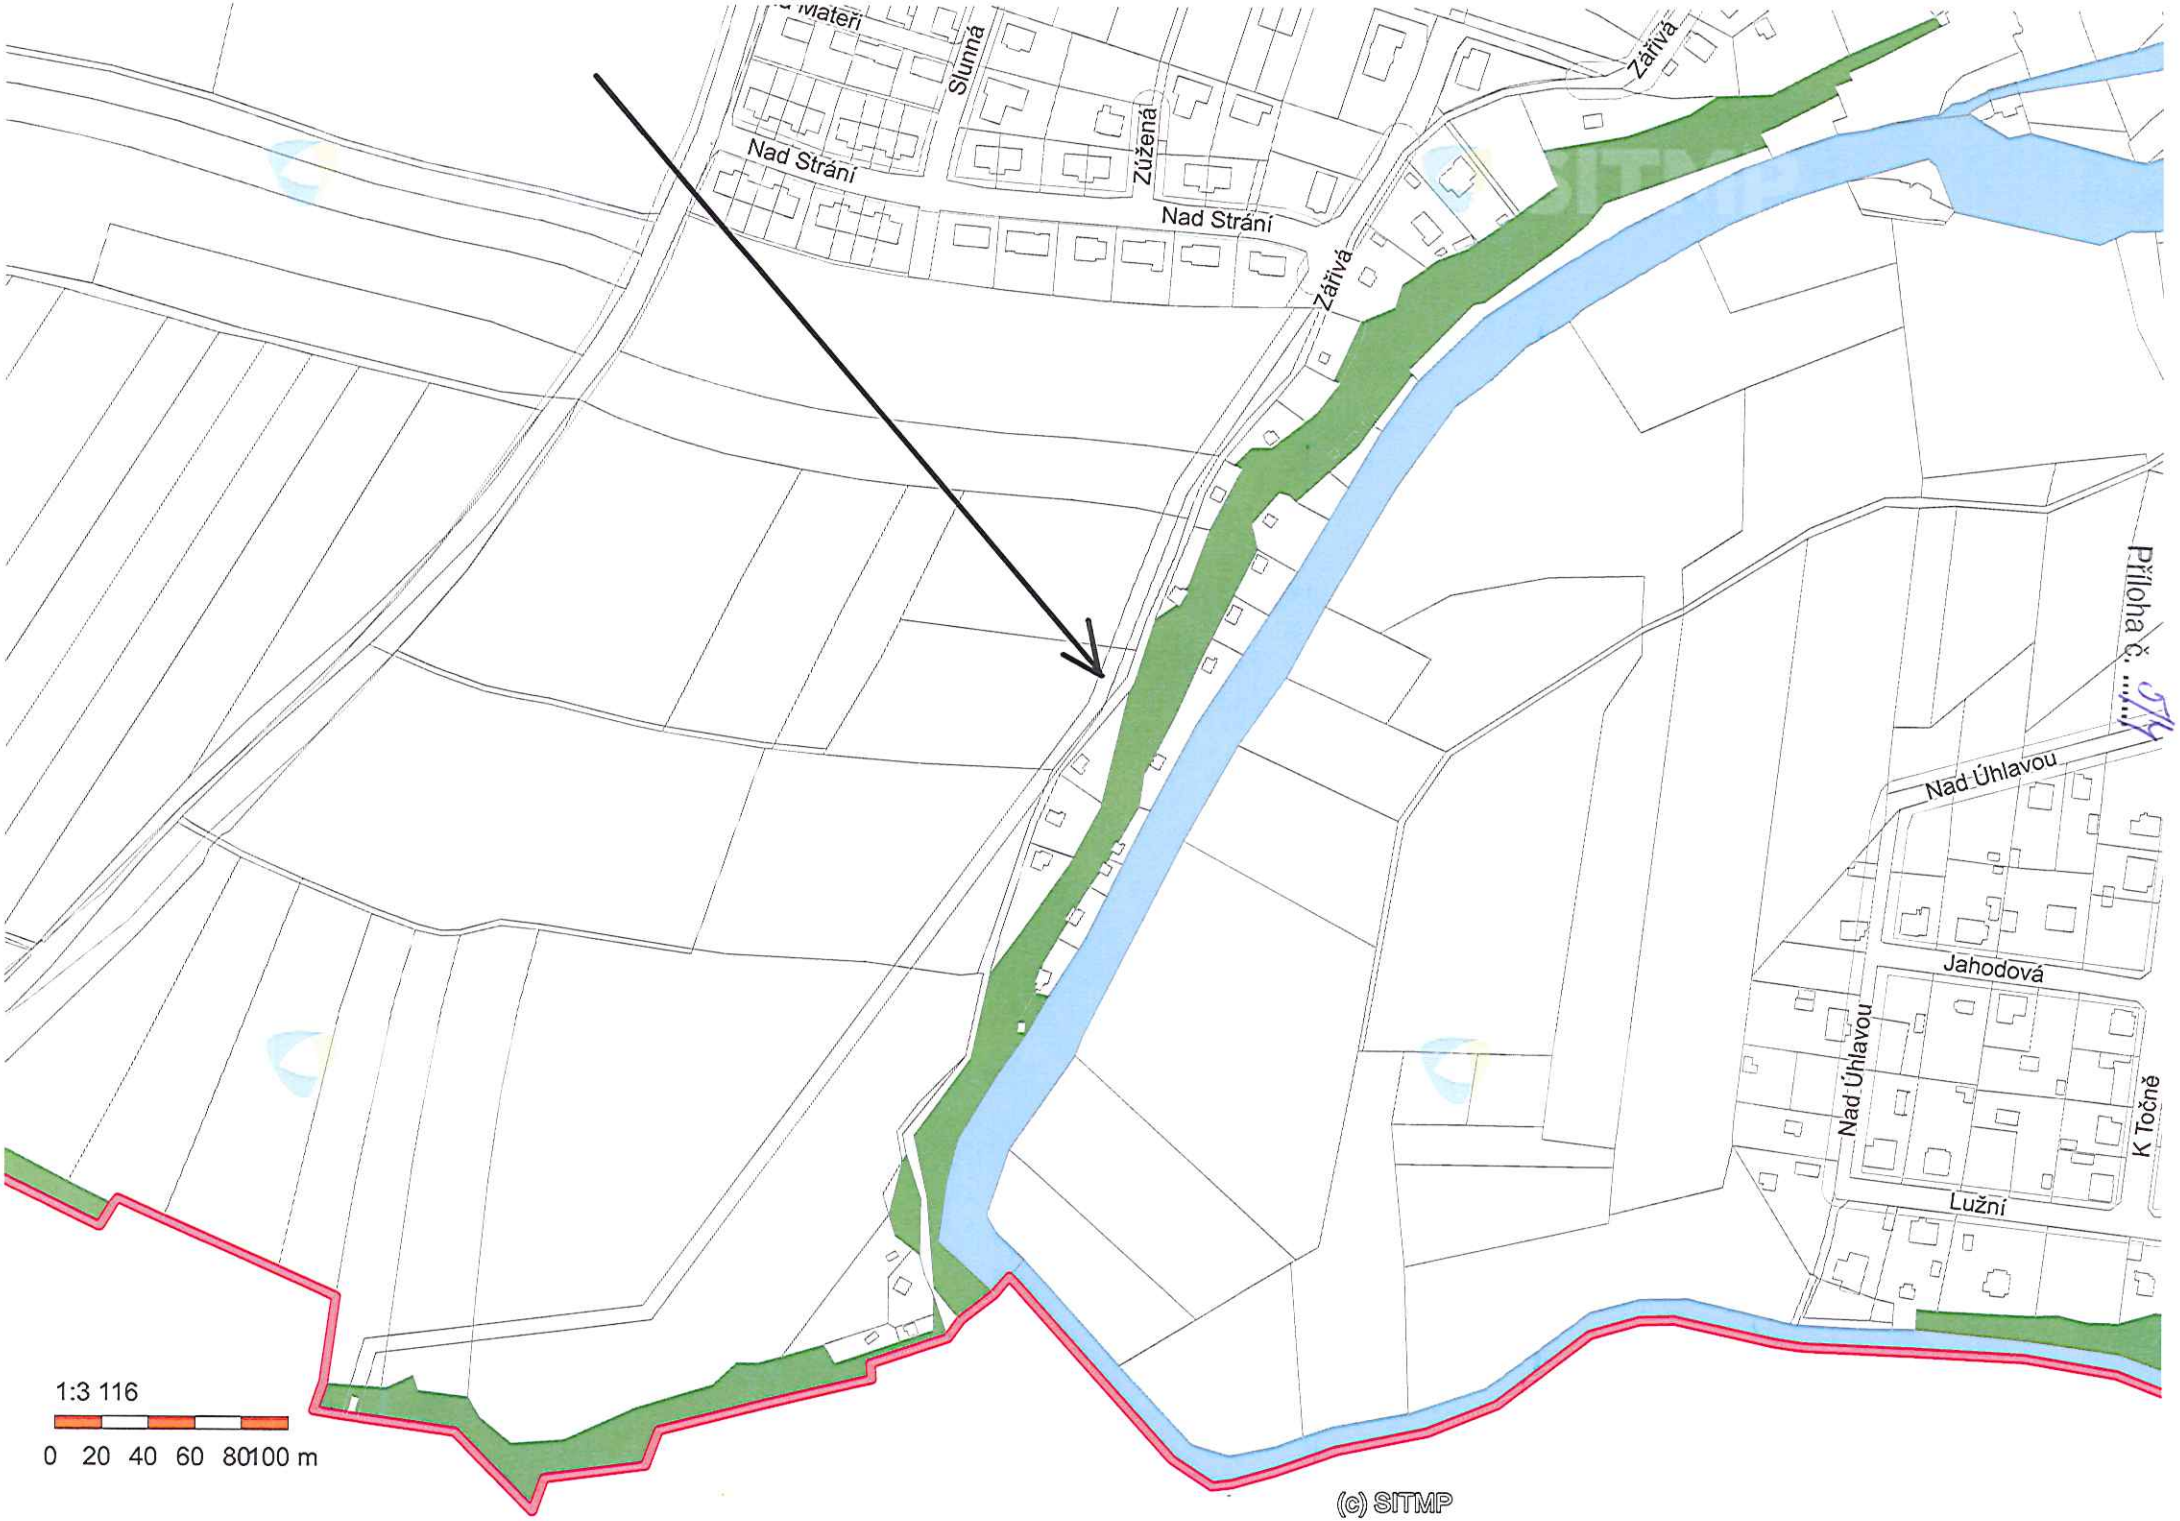
část p.č. 350/1 OV
část p.č. 585 získají FO do spoluvlastnictví
Plochy zemědělské
část p.č. 586 získá MP
část p.č. 256/1
část p.č. 256/2
část p.č. 257/2
část p.č. 258/2
část p.č. 256/3
část p.č. 257/3
část p.č. 258/3
část p.č. 266/2
část p.č. 266/3
Plochy zemědělské
část p.č. 274/3
Připravovaný výkup s FO

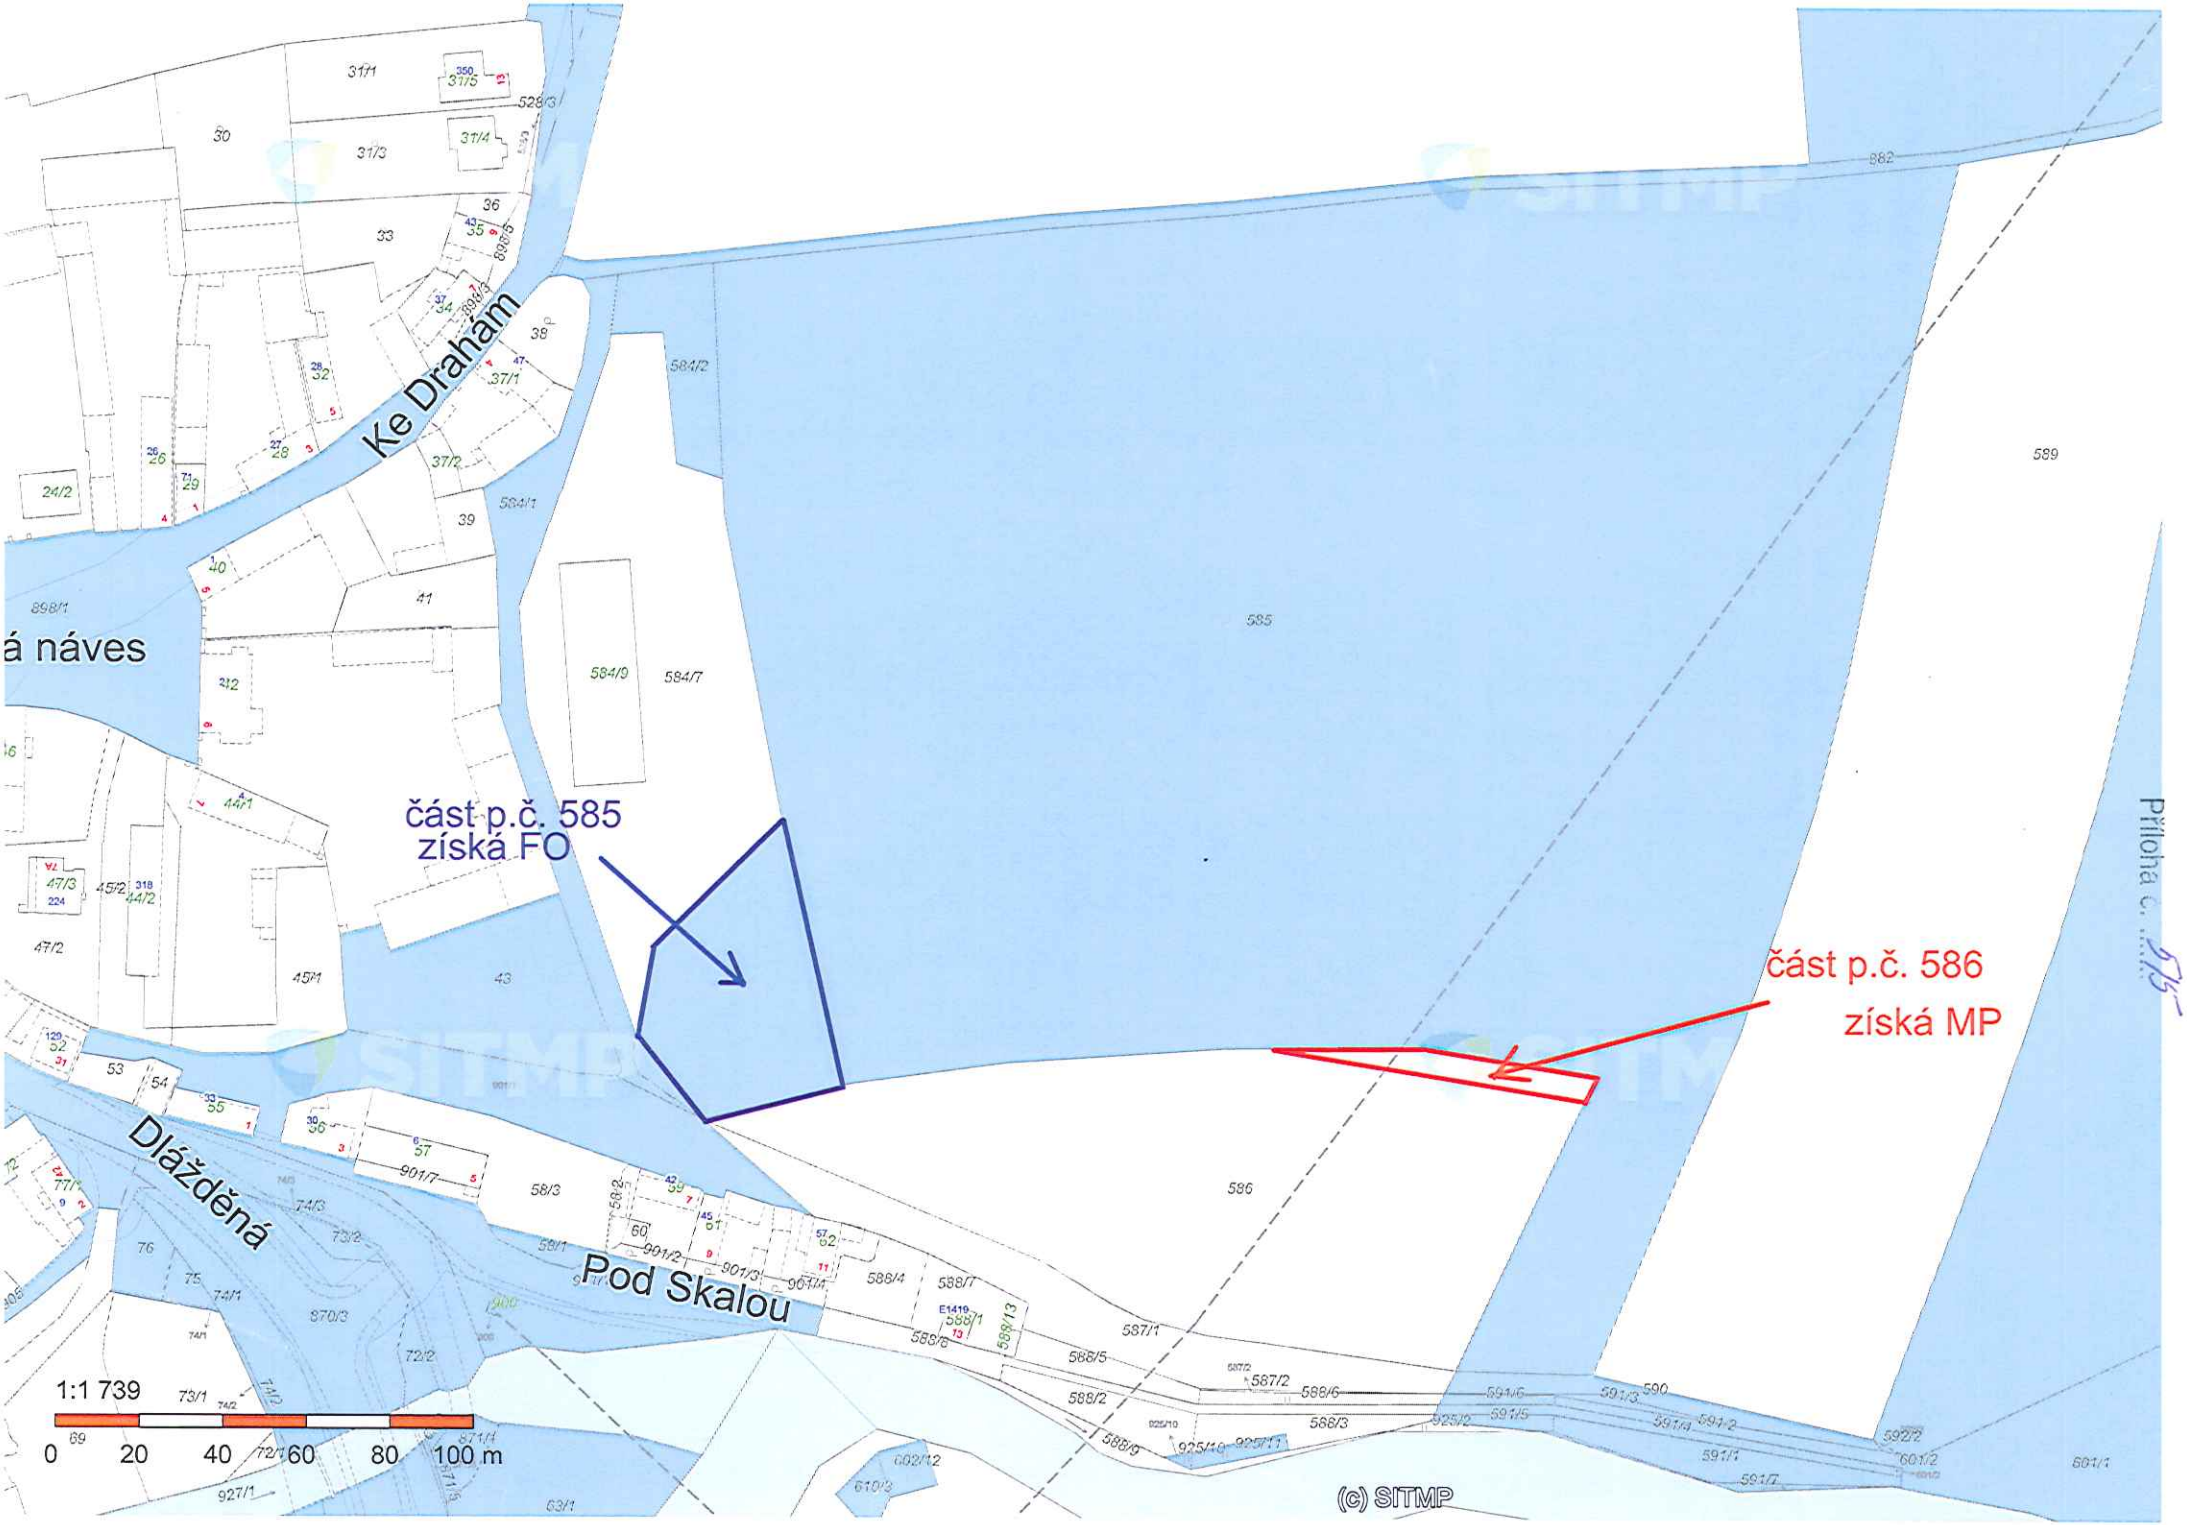
Radobýčice

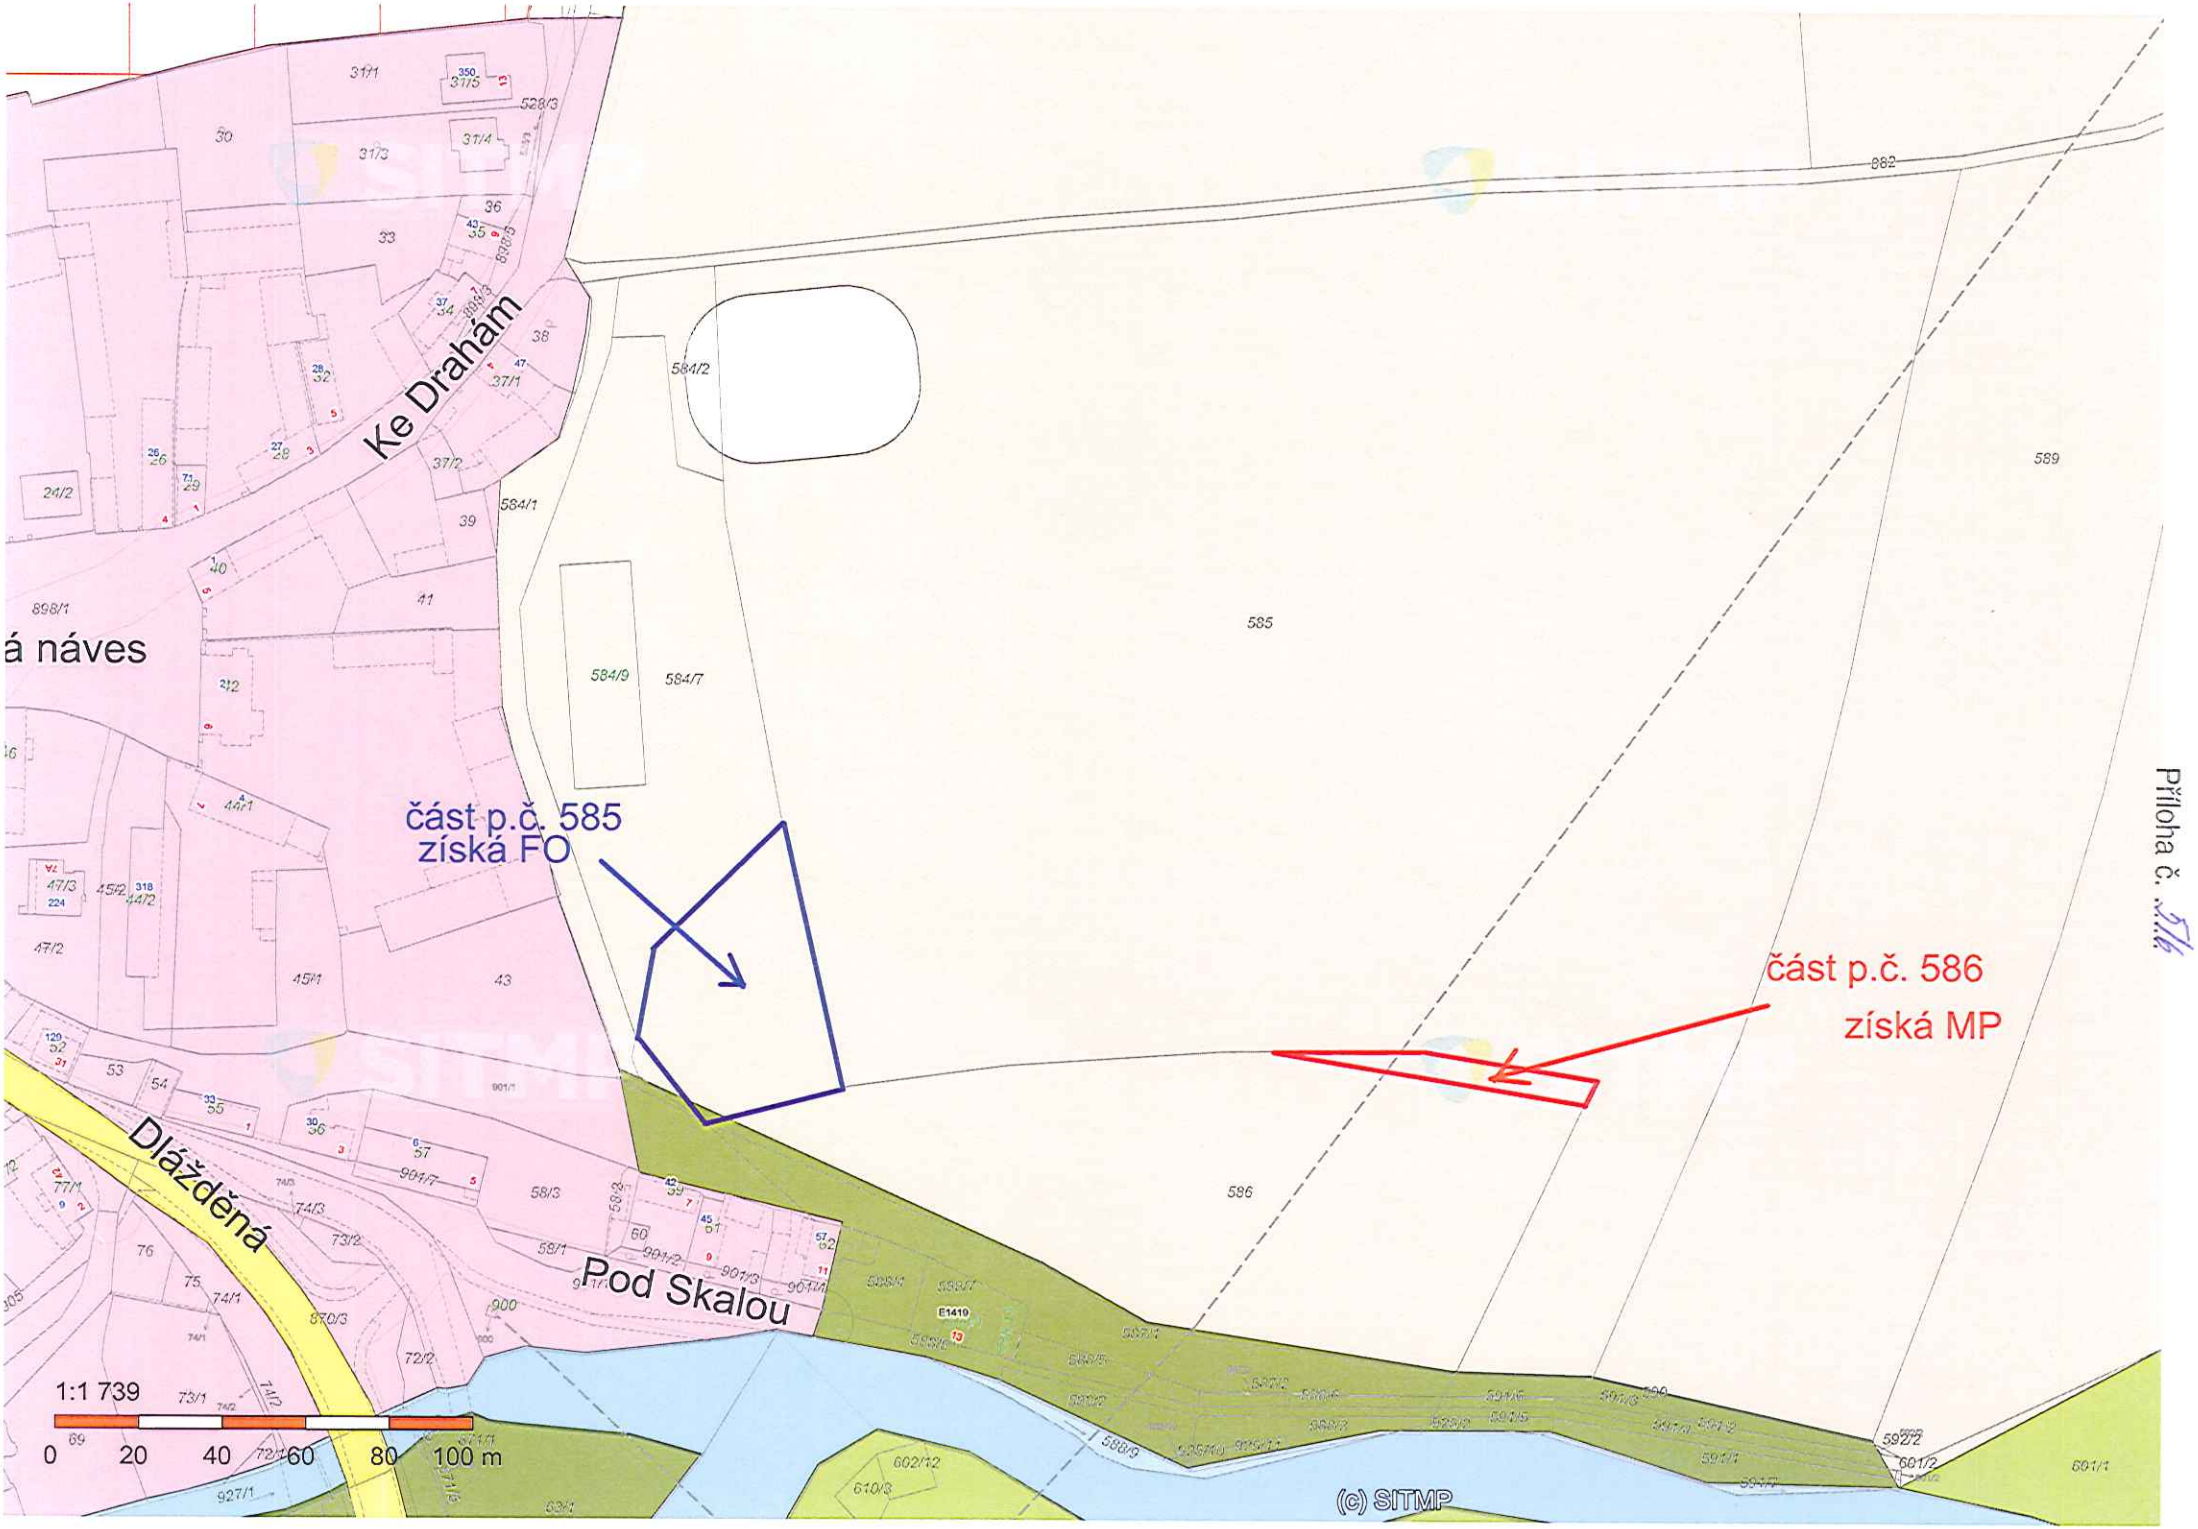
1:4 598
0 50 100 150 200 250 m

(c) SITMP


Přehled výkupů
pro SRT
p.č. 256/2
p.č. 256/3
p.č. 257/3
p.č. 258/2
p.č. 258/3
p.č. 267/1
p.č. 266/2
p.č. 266/3
p.č. 274/3
Podkladová data (c) ČÚZK
1:2 880
0 20 40 60 80100 m
(c) SITMP

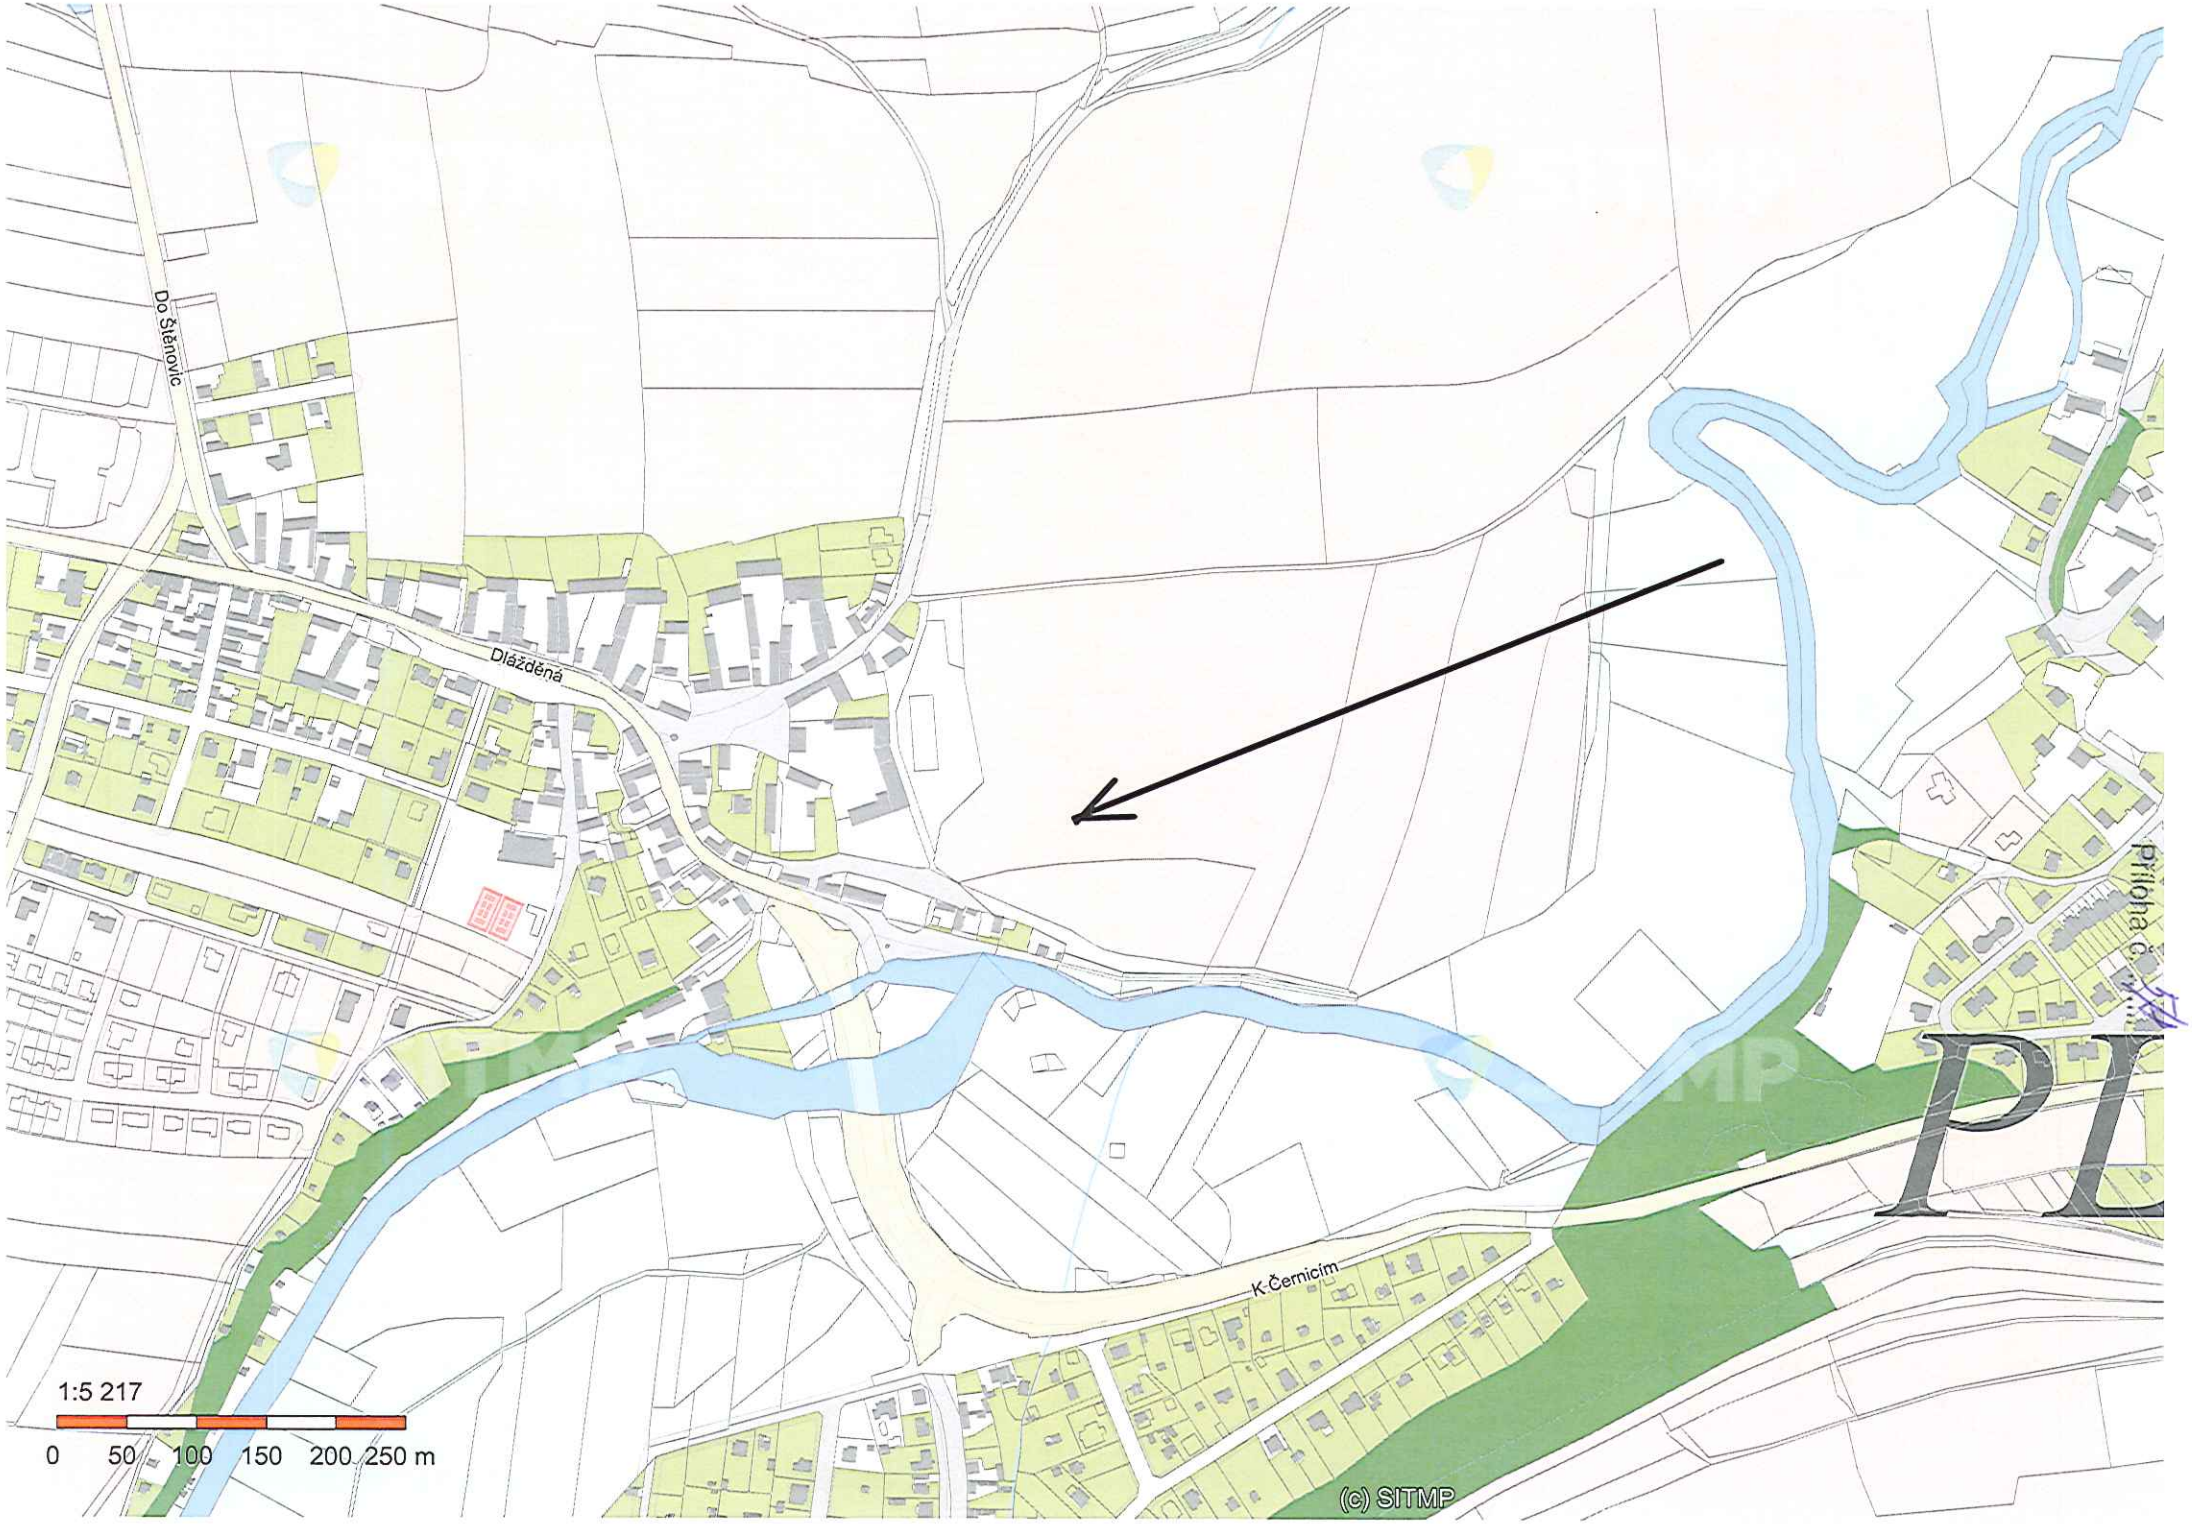

Mateři
Slunná
Zúžená
Nad Stráni
Nad Stráni
Zářivá
Zářivá
Příloha č. ...
Nad Úhlavou
Jahodová
Nad Úhlavou
K Točně
Lužní
1:3 116
0 20 40 60 80 100 m
(c) SITMP

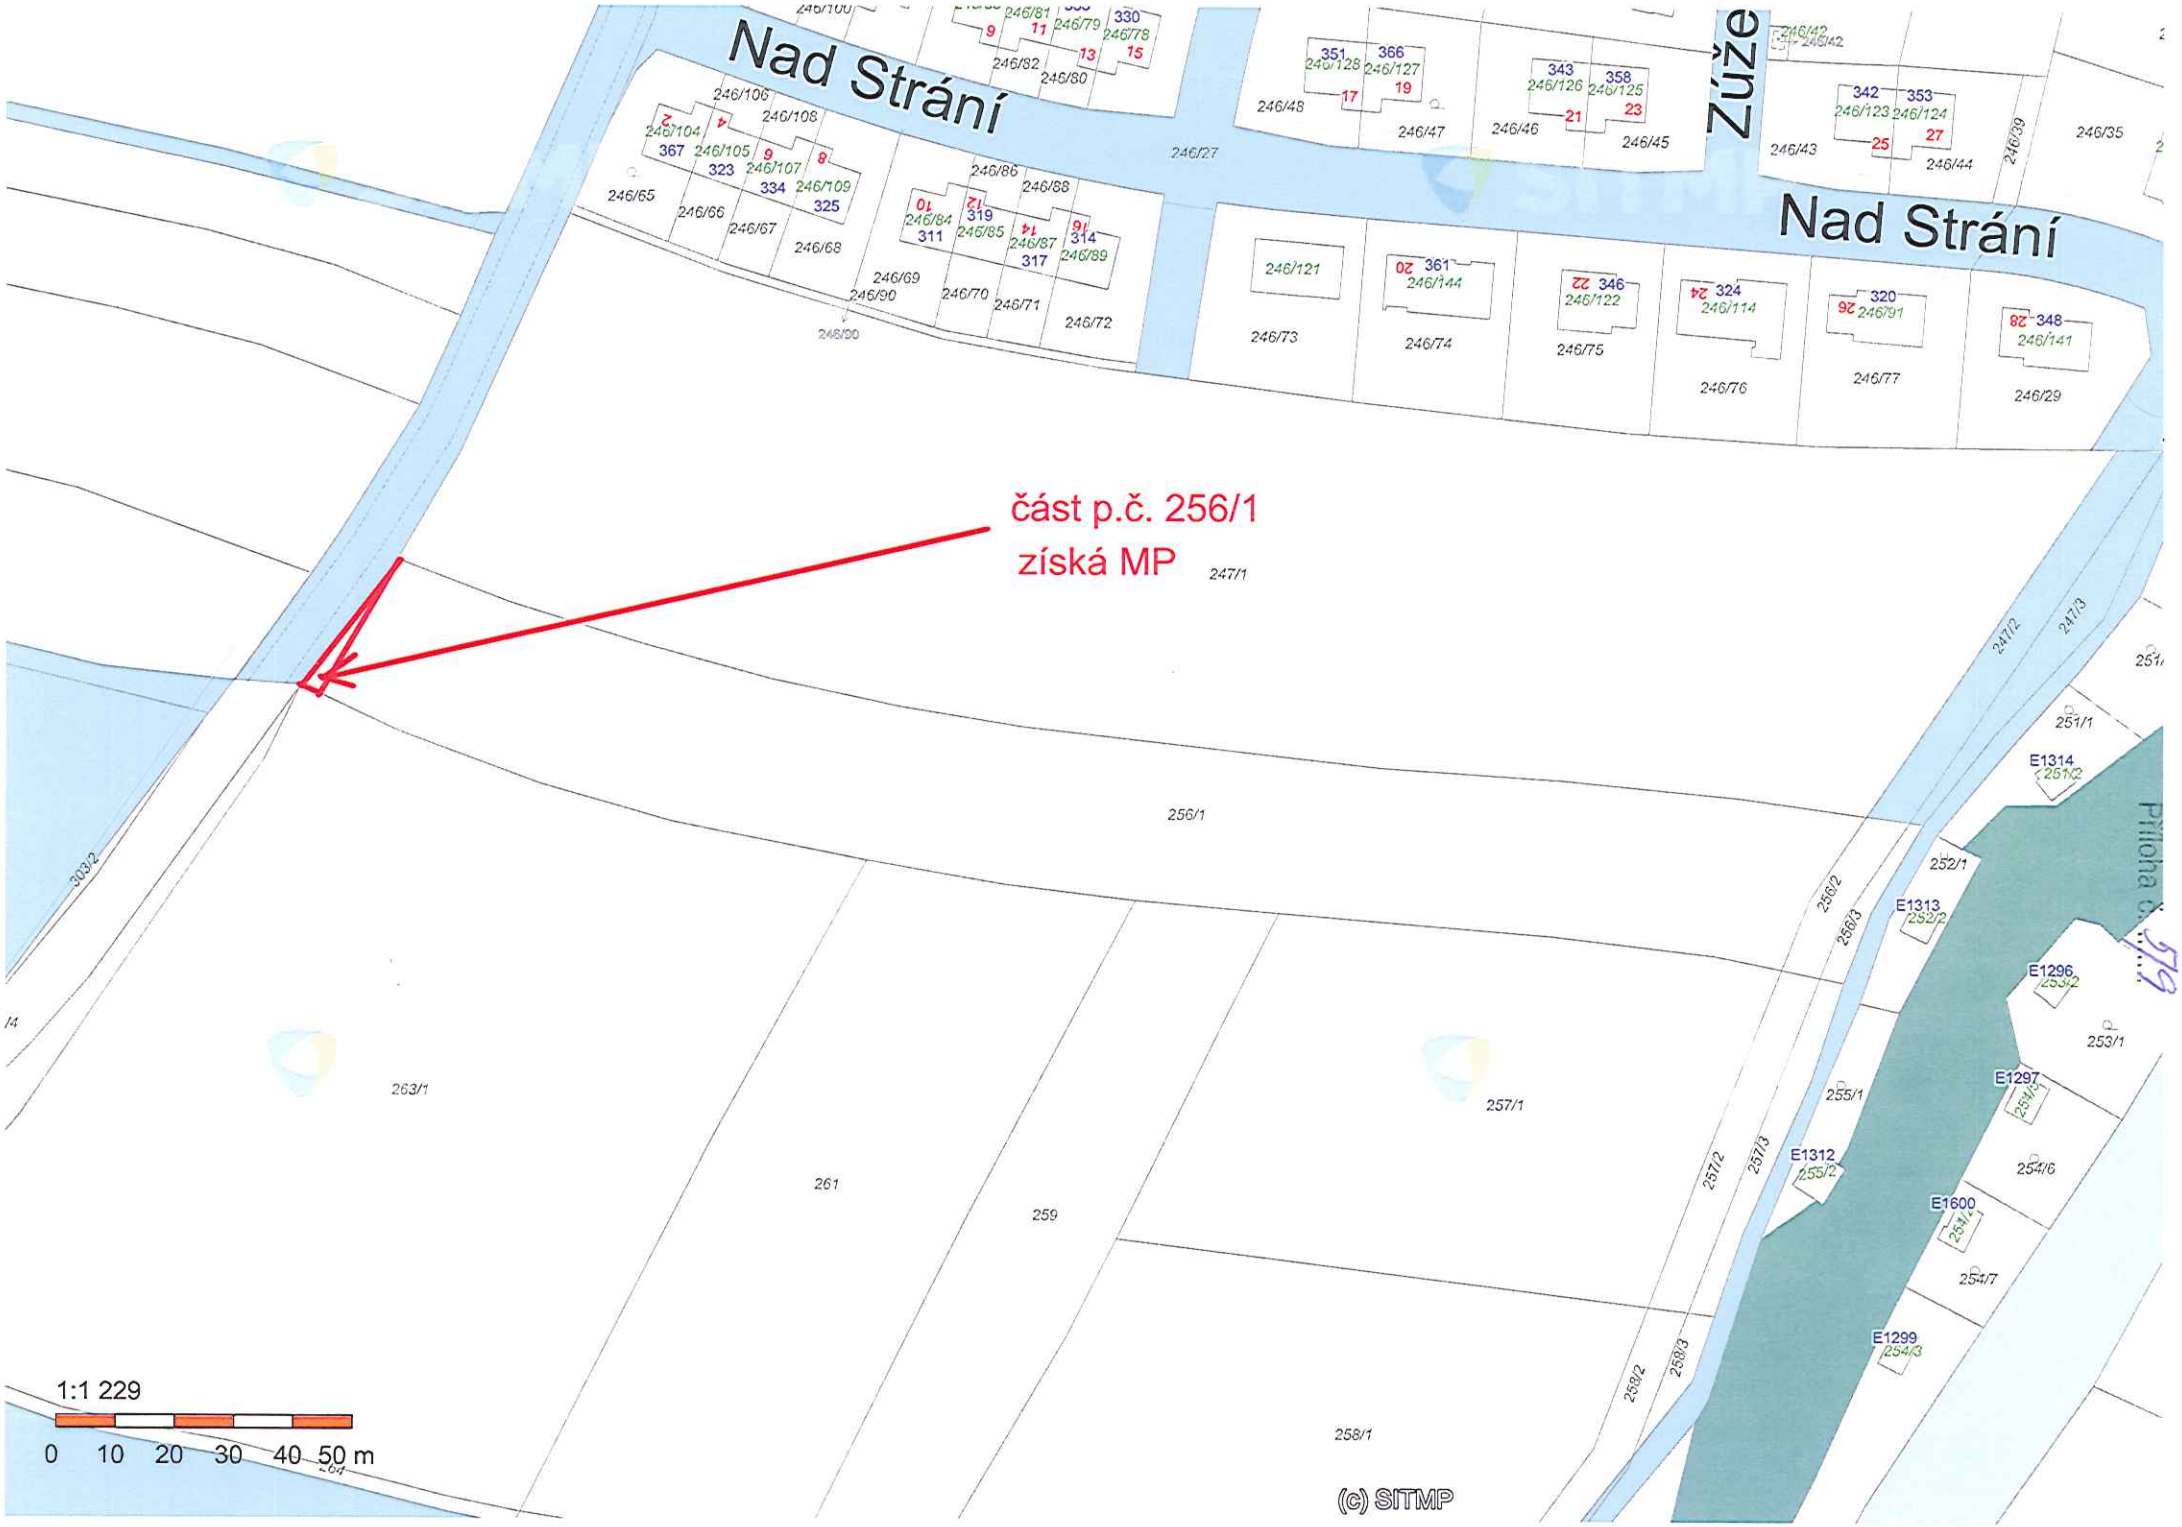

Ke Drahám
á náves
Dlážděná
Pod Skalou
část p.č. 585
získá FO
část p.č. 586
získá MP
1:1 739
0 20 40 60 80 100 m
(c) SITMP
Příloha č. 2/5

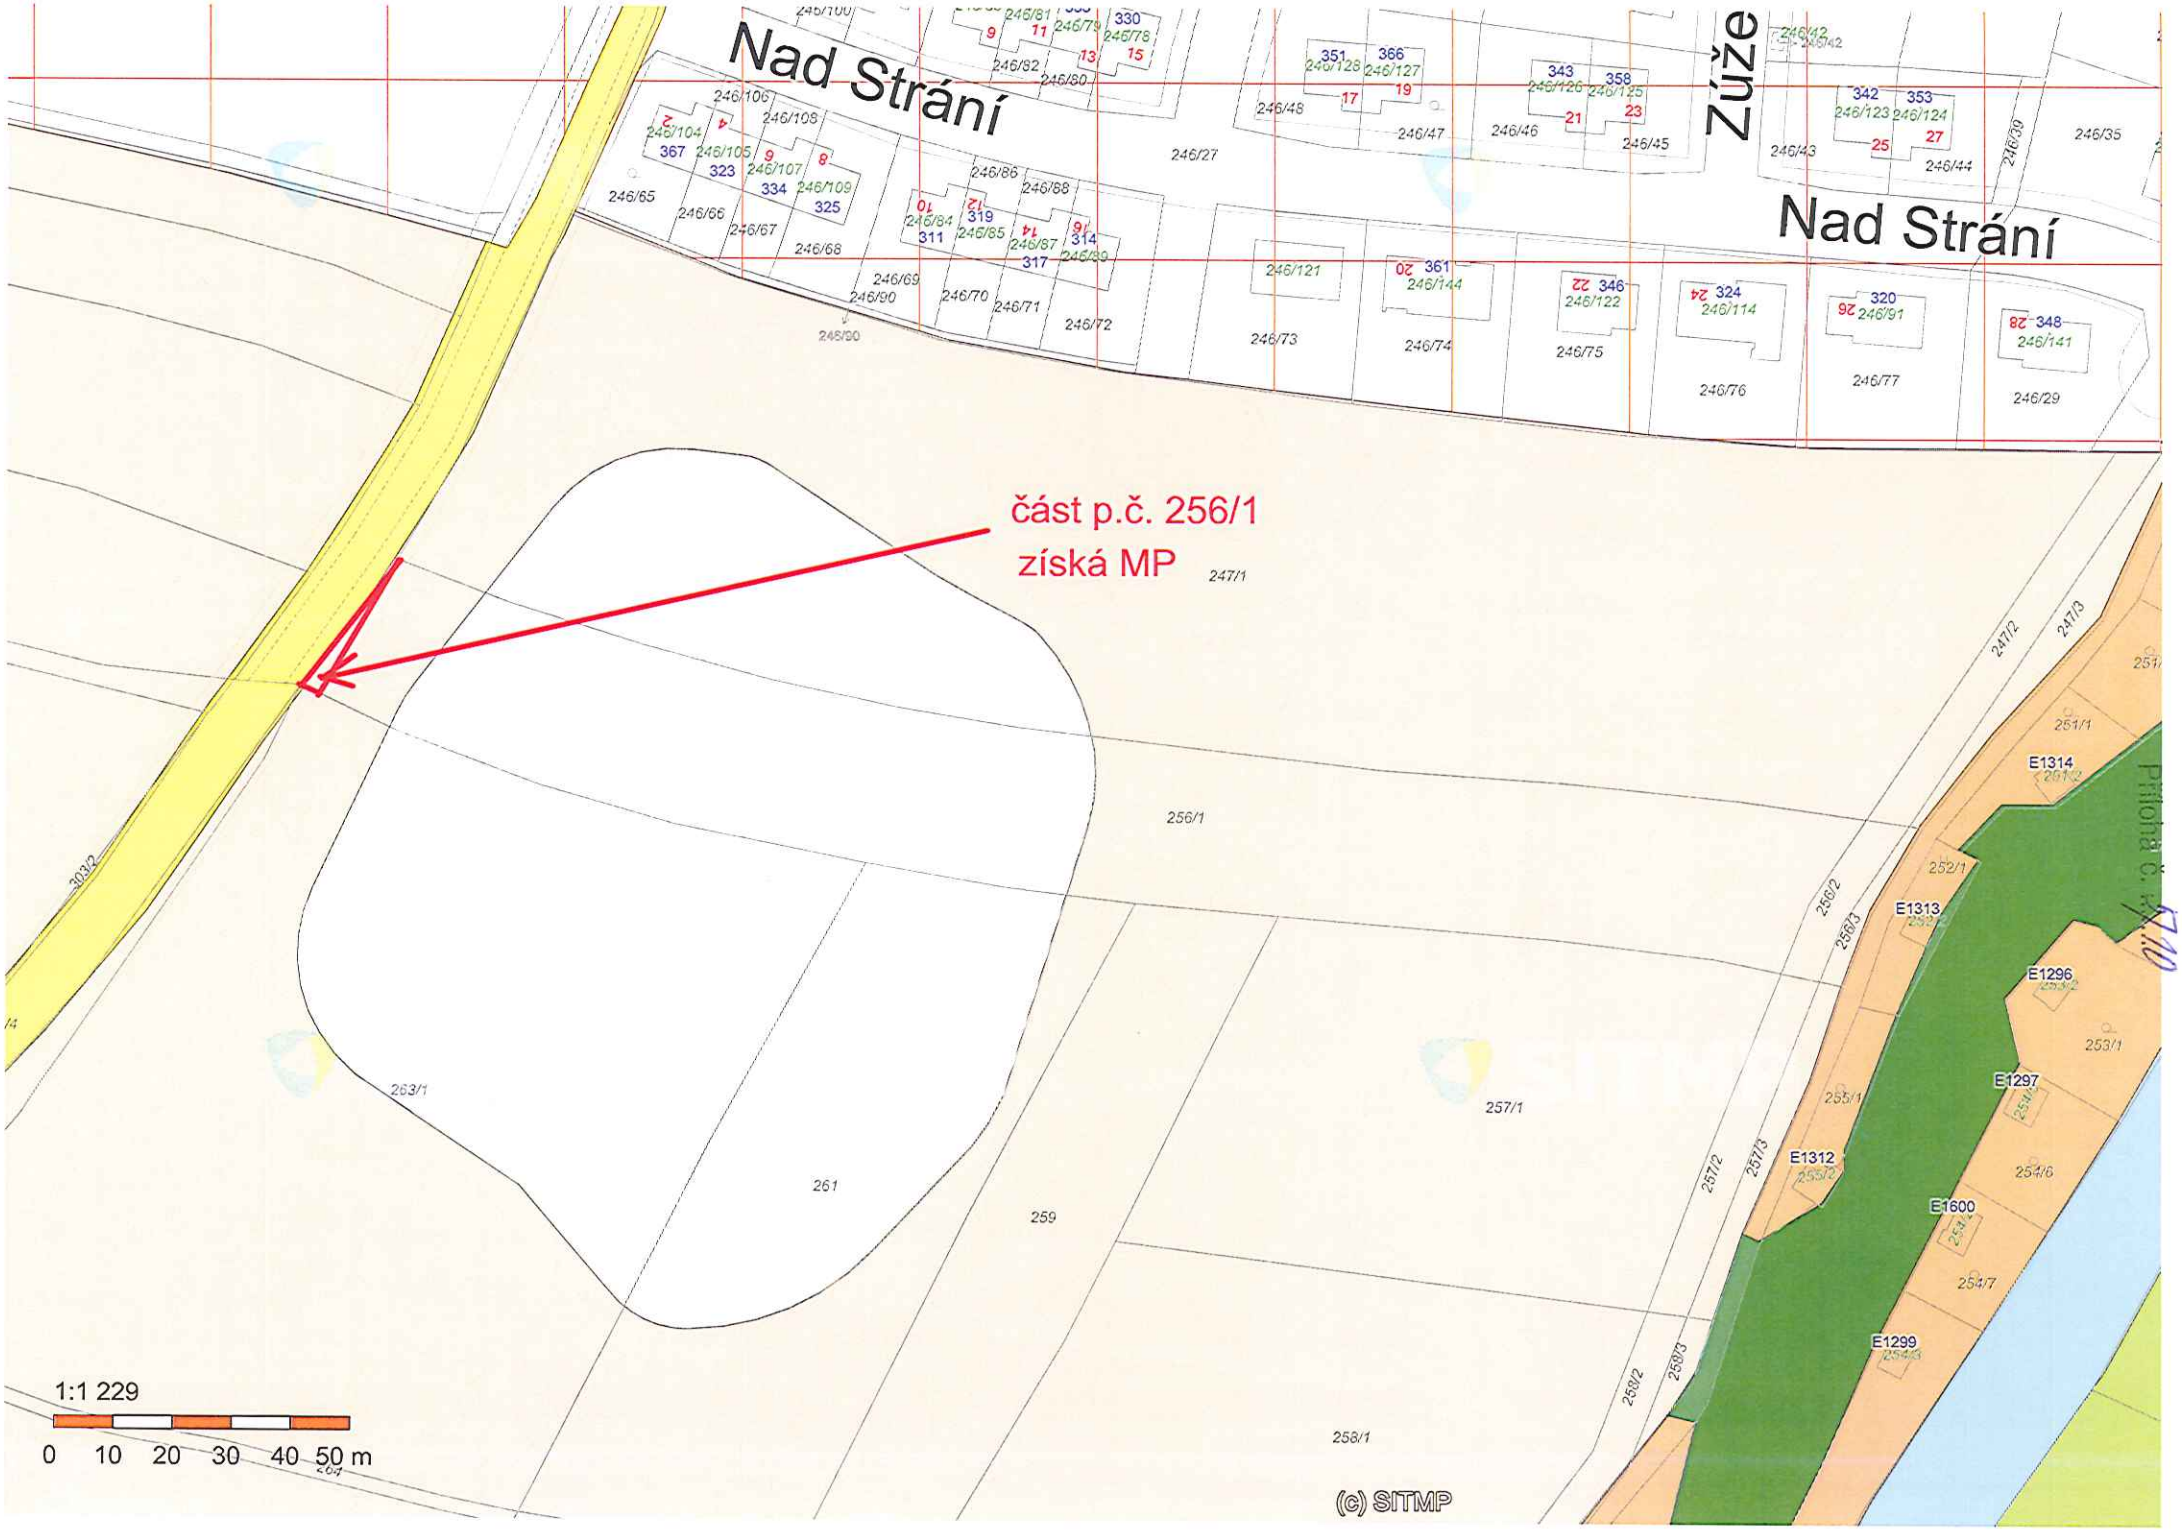

Ke Drahám
Dlážděná
Pod Skalou
á náves
část p.č. 585
získá FO
část p.č. 586
získá MP
1:1 739
0 20 40 60 80 100 m
(c) SITMP
Příloha č. 2/9


Ke Drahám
á náves
část p.č. 585
získá FO
část p.č. 586
získá MP
Dlážděná
Pod Skalou
1:1 739
0 20 40 60 80 100 m
(c) SITMP

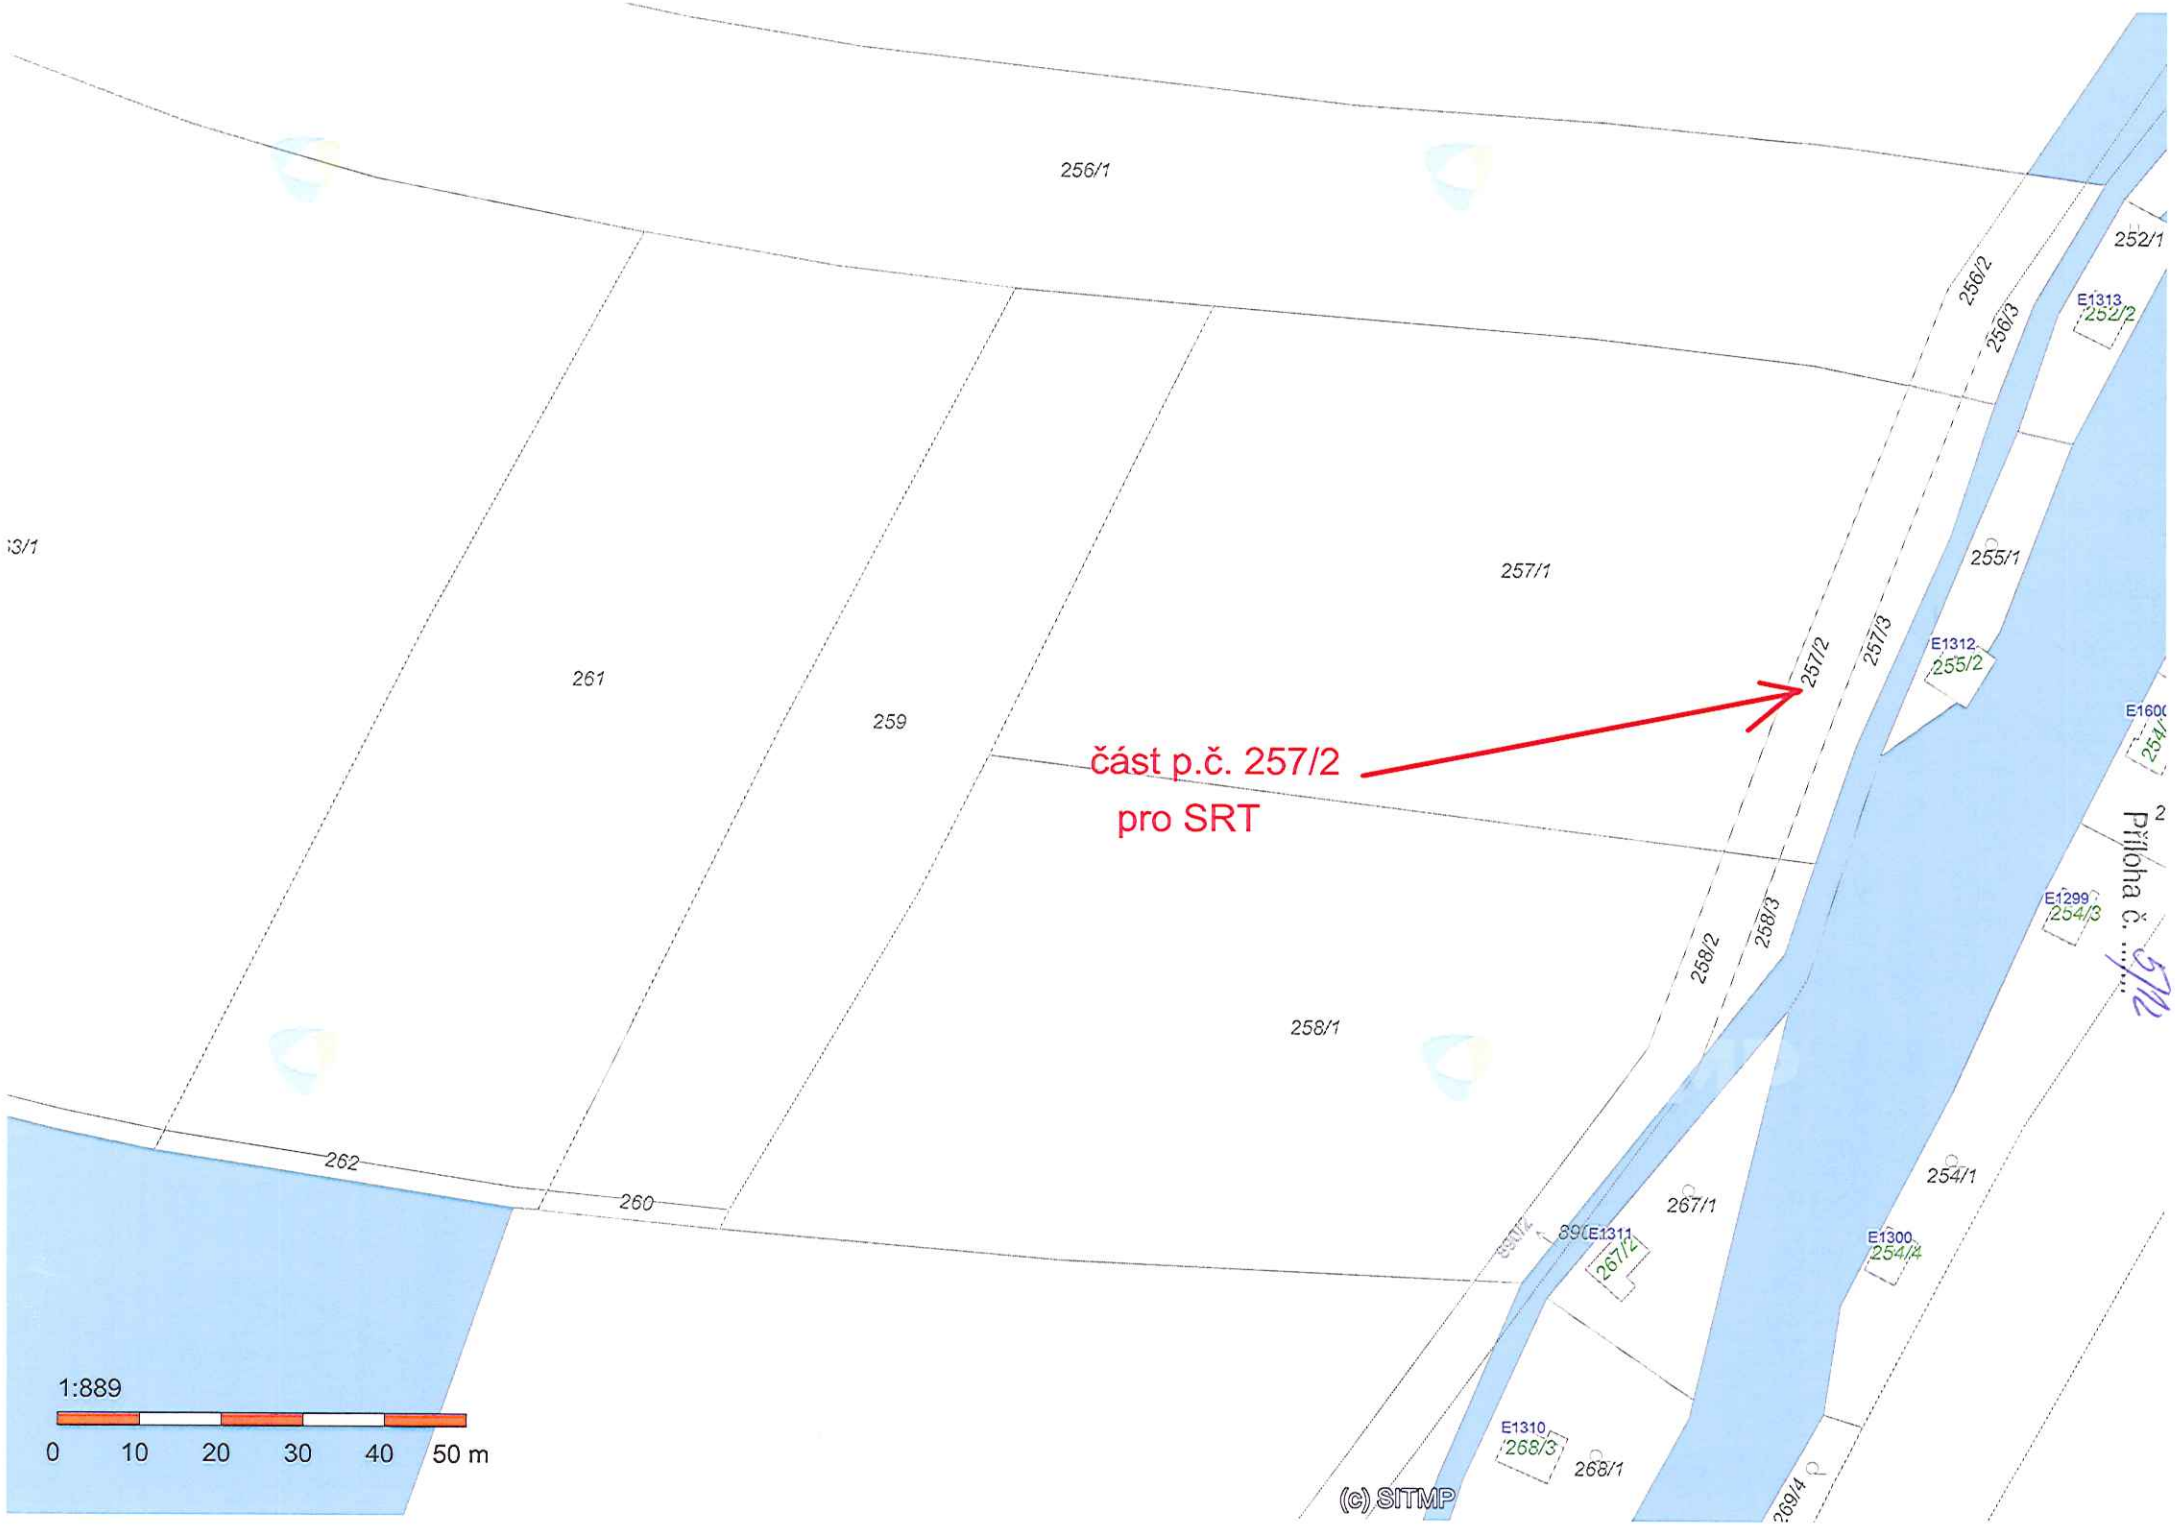
Příloha č. 1/4

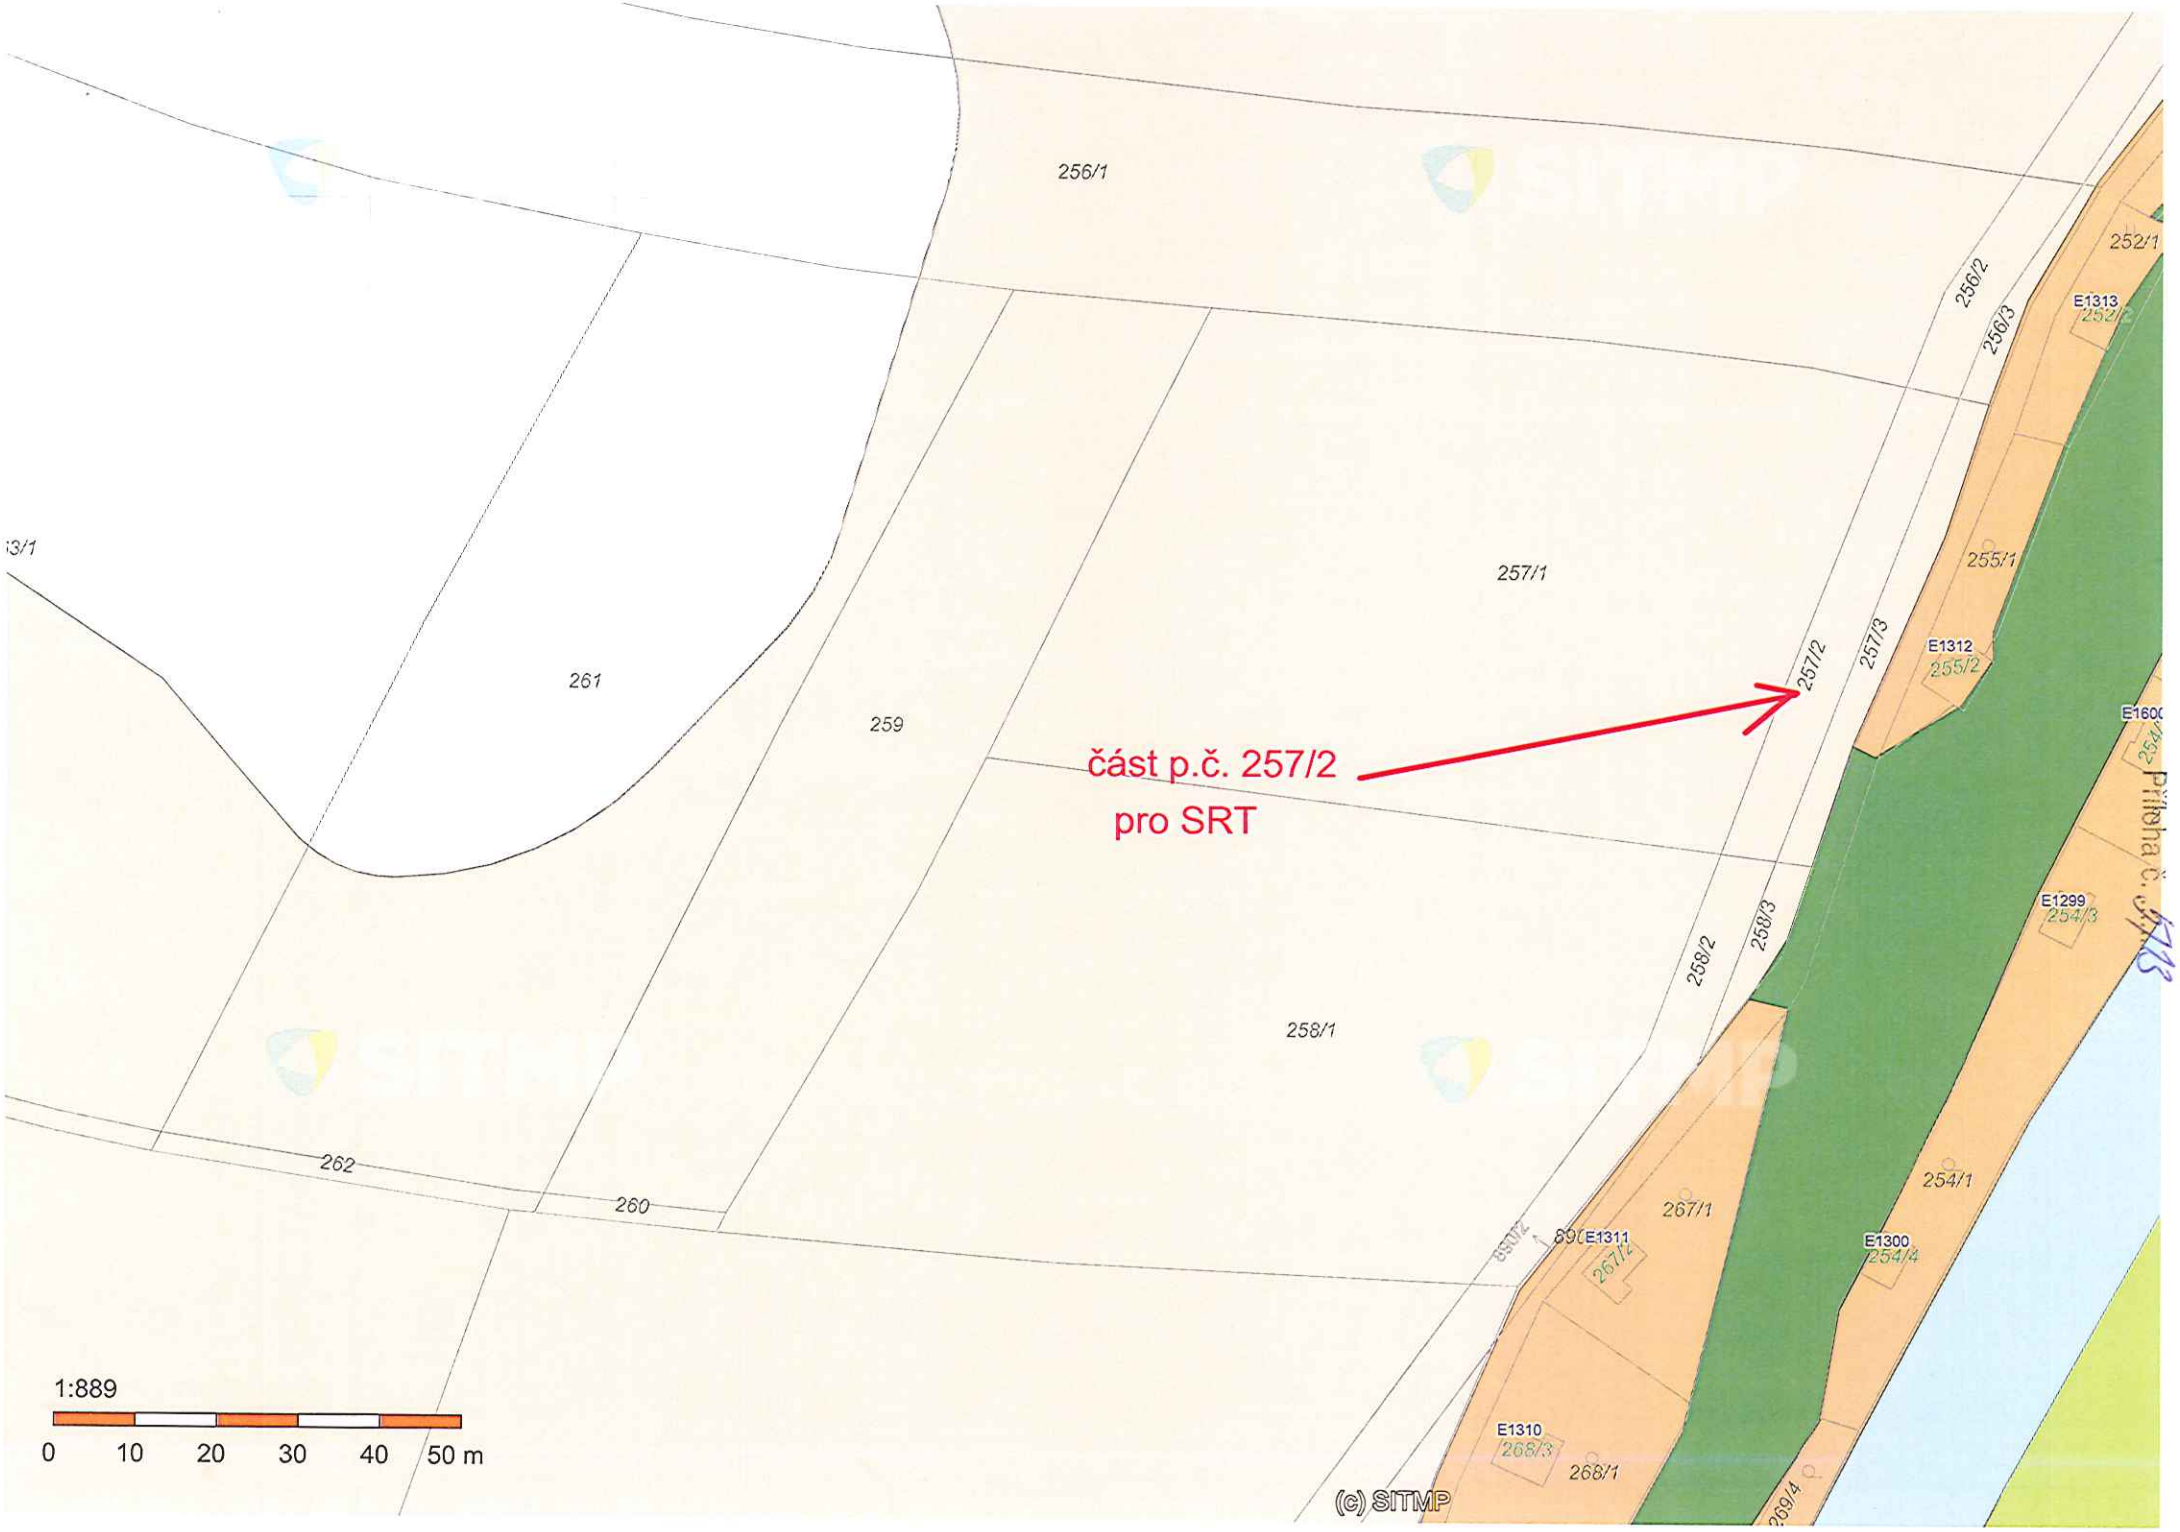

Do Štěnovic
Dlážděná
K Černicím
1:5 217
0 50 100 150 200 250 m
(c) SITMP
příloha č.


Nad Strání
Nad Strání
Zúže
část p.č. 256/1
získá MP
247/1
256/1
263/1
261
259
257/1
258/1
1:1 229
0 10 20 30 40 50 m
(c) SITMP

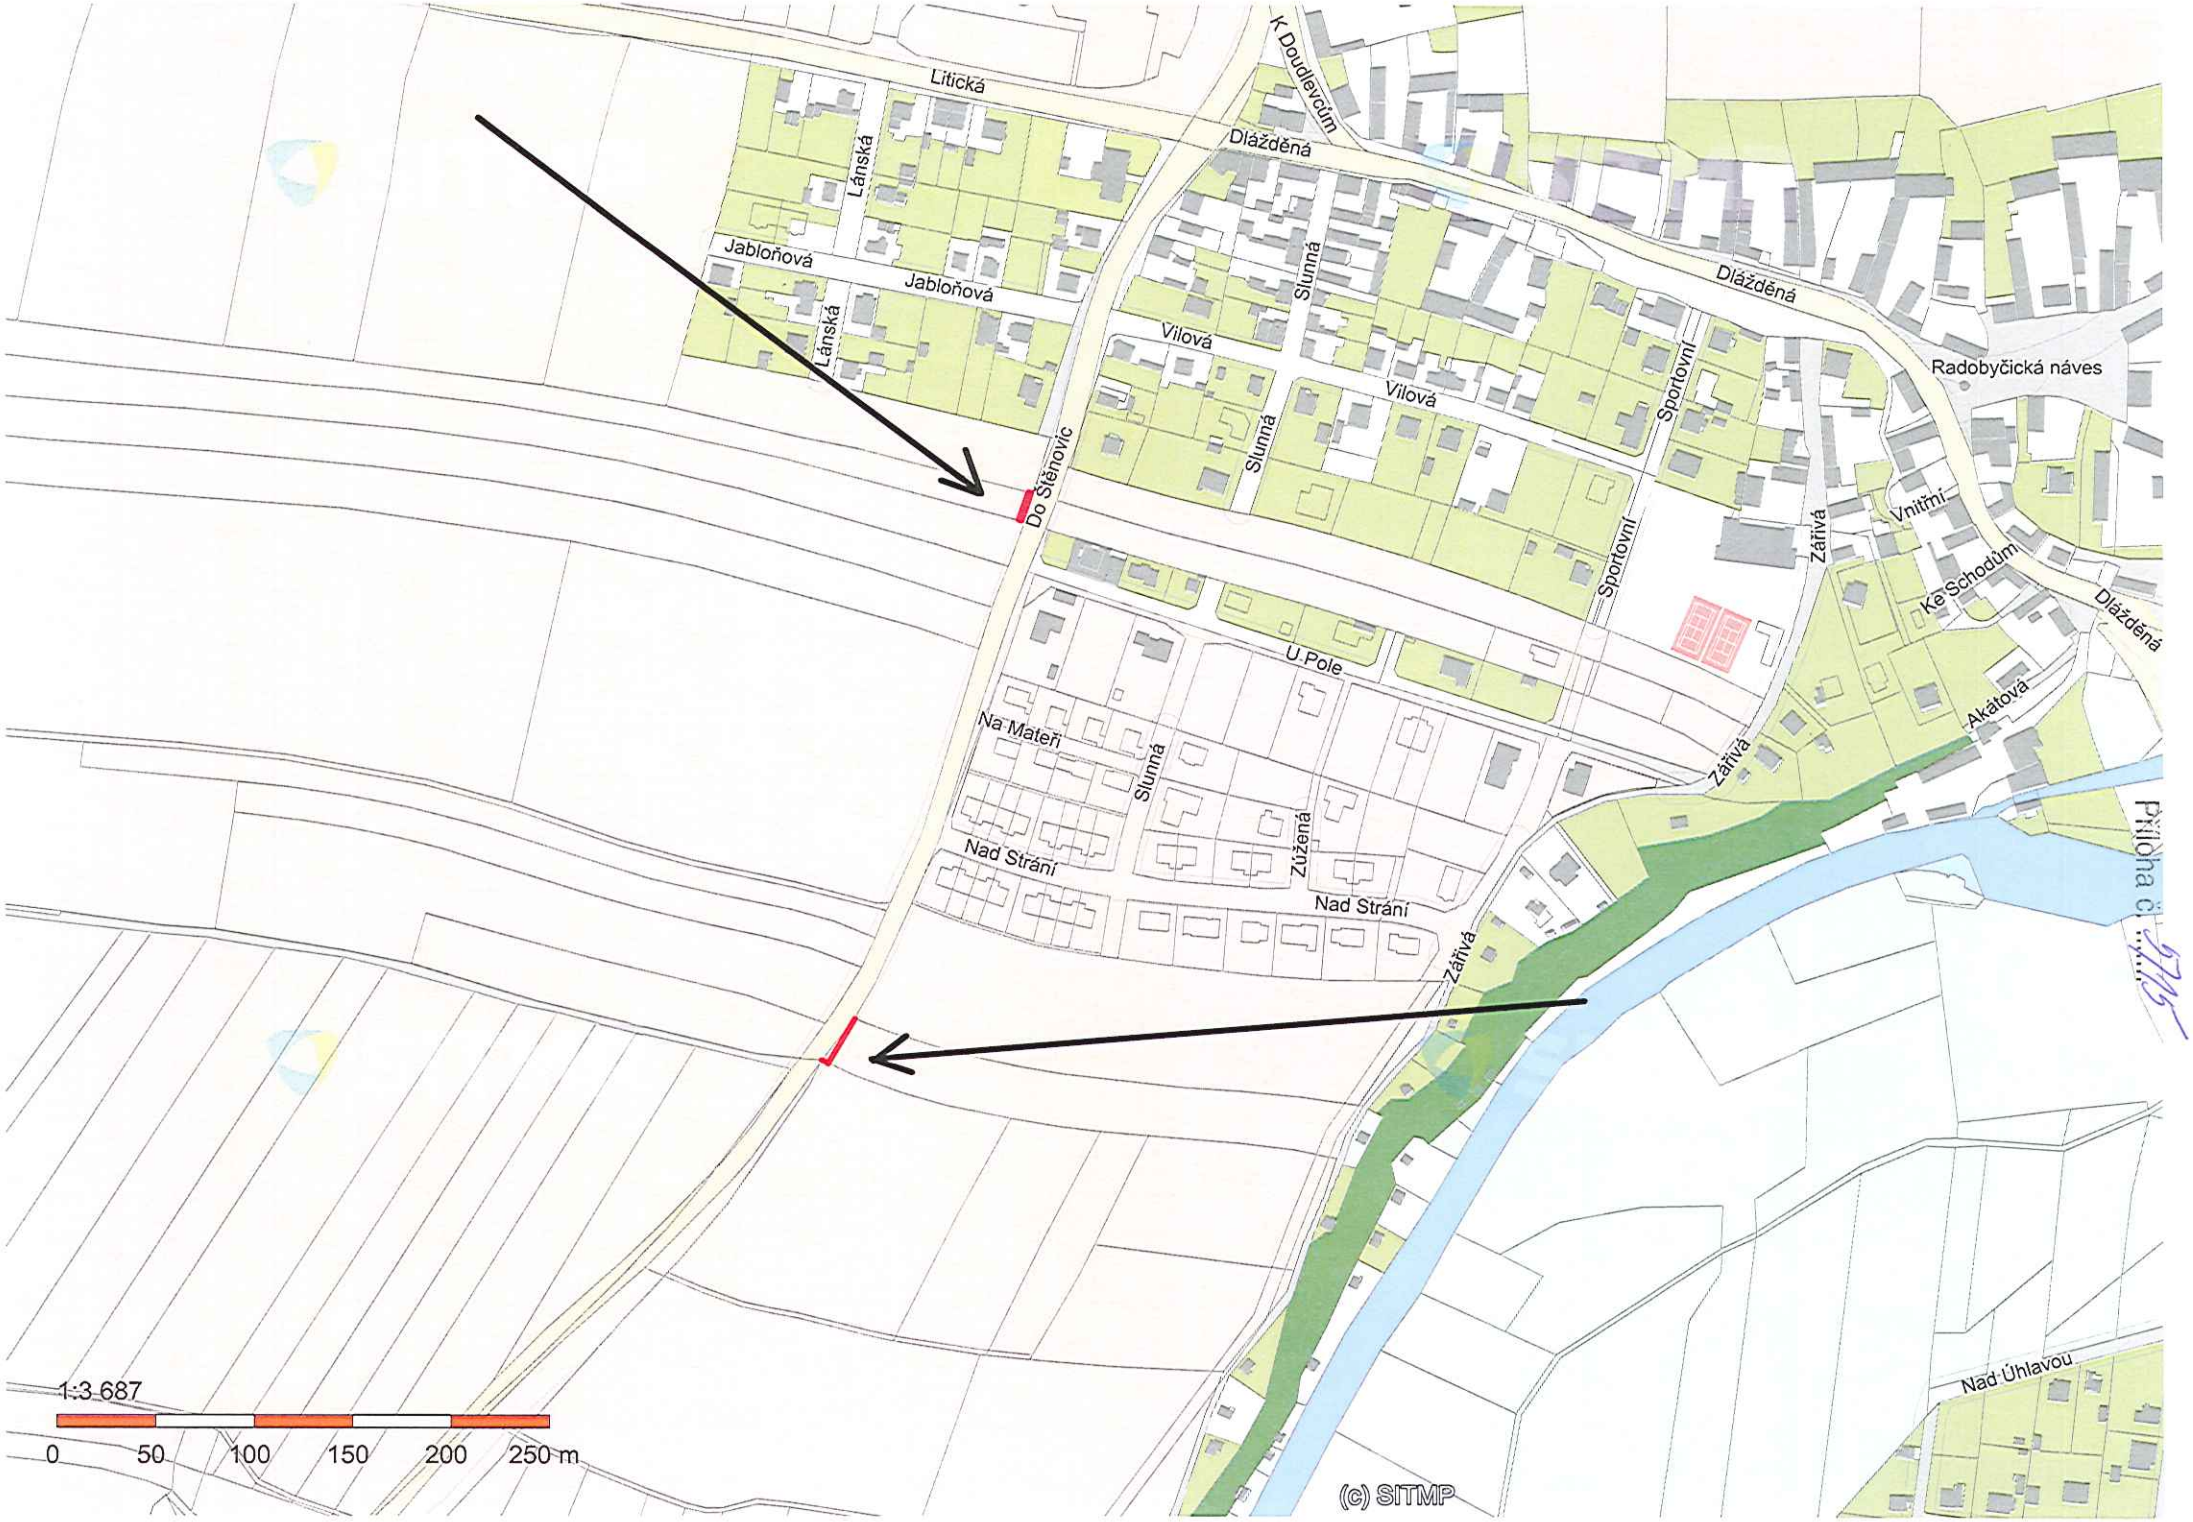

Nad Strání
Zúže
Nad Strání
část p.č. 256/1
získá MP
247/1
256/1
263/1
261
259
257/1
258/1
1:1 229
0 10 20 30 40 50 m
(c) SITMP


Nad Strání
Nad Strání
Úže
část p.č. 256/1
získá MP
1:1 229
0 10 20 30 40 50 m
(c) SITMP


256/1
252/1
E1313
252/2
256/2
256/3
255/1
257/1
257/2
257/3
E1312
255/2
261
259
část p.č. 257/2
pro SRT
E1299
254/3
258/2
258/3
258/1
Příloha č. 5/2
262
260
254/1
267/1
E1311
267/2
E1300
254/4
E1310
268/3
268/1
269/4
1:889
0 10 20 30 40 50 m
(c) SITMP


256/1
257/1
259
261
258/1
262
260
256/2
256/3
257/2
257/3
258/2
258/3
252/1
255/1
254/1
254/3
254/4
267/1
268/1
E1313
E1312
E1299
E1300
E1311
E1310
část p.č. 257/2
pro SRT
1:889
0 10 20 30 40 50 m
(c) SITMP


SITMP
SITMP
SITMP
SITMP
256/1
257/1
261
259
258/1
262
260
257/2
257/3
256/2
256/3
255/1
252/1
E1313
252/2
E1312
E1298
254/3
254/1
254/4
E1300
E1311
267/2
E1310
268/3
268/1
268/2
256/5
257/2
část p.č. 257/2
pro SRT
1:889
0
10
20
30
40
50 m
(c) SITMP


Litická
K Doudlevcům
Dlážděná
Lánská
Jabloňová
Jabloňová
Lánská
Vilová
Slunná
Vilová
Slunná
Sportovní
Sportovní
Radobyčická náves
Do Štěnovic
Zářivá
Vnitřní
Ke Schodům
Dlážděná
U Pole
Na Mateři
Slunná
Zúžená
Nad Strání
Nad Strání
Zářivá
Zářivá
Akátová
Nad Úhlavou
1:3 687
0
50
100
150
200
250 m
(c) SITMP